


3 SOLUZIONE SOSPESO

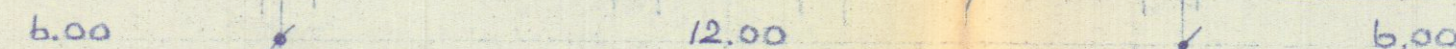

DRO/PETTO, A E/T


100

COME DA LETTERA

N.º 44206

DEI 18 OTT. 1967

EDIFICIO

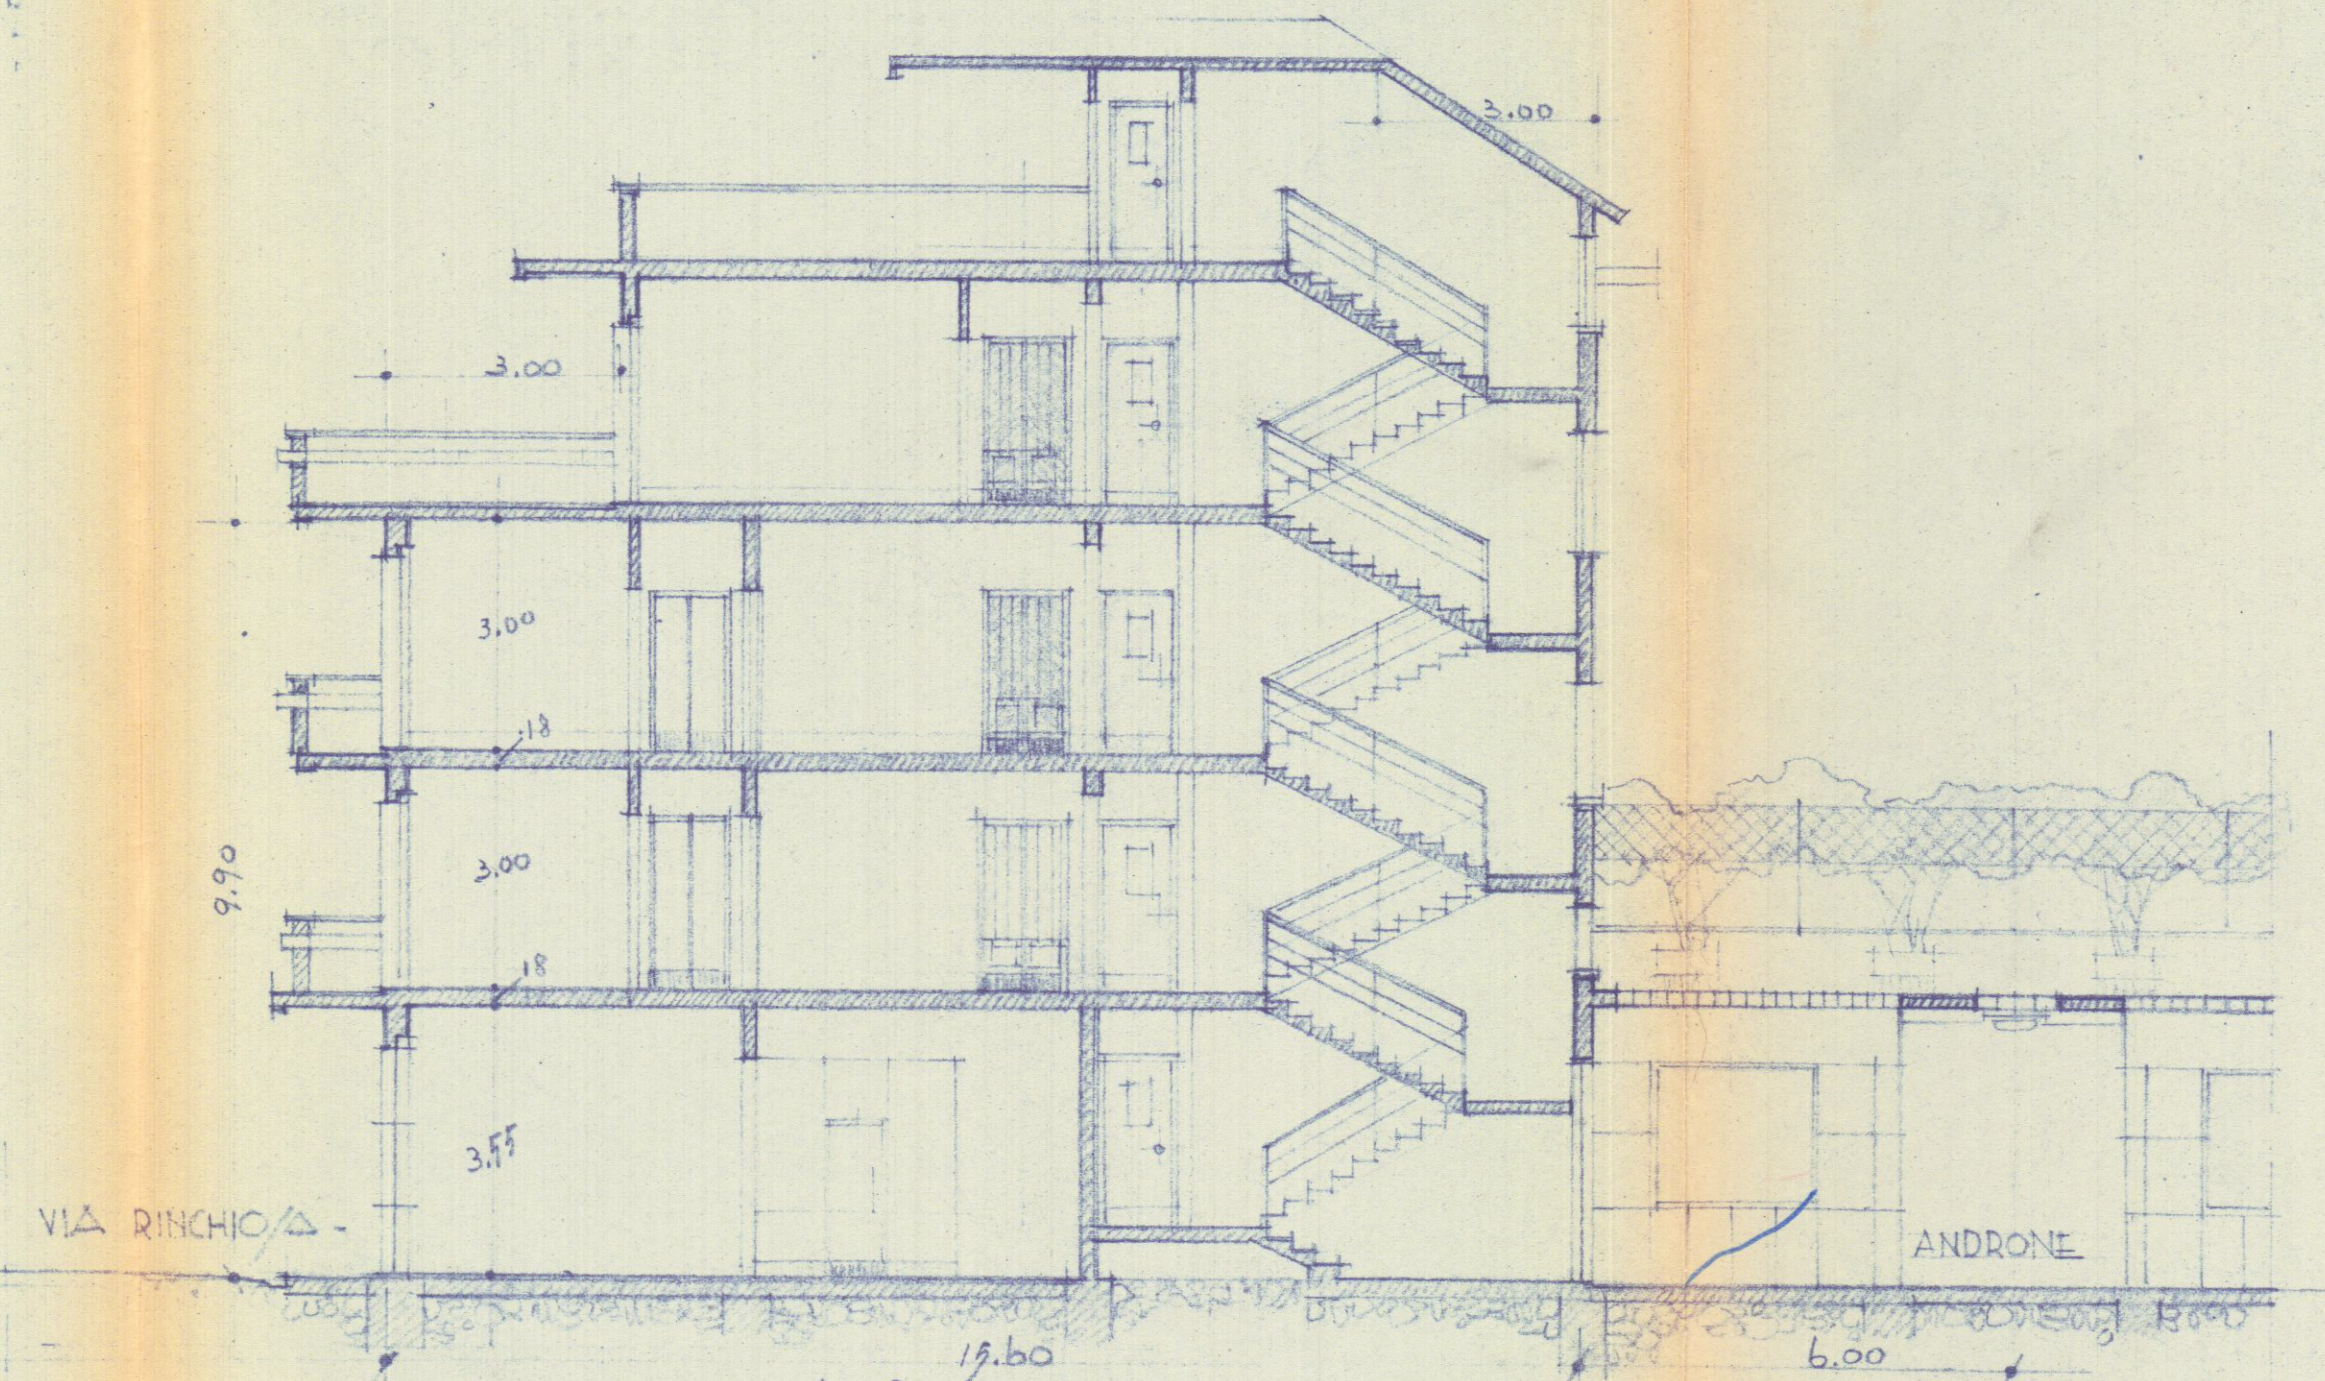

VIA RINCHIO

ANDRONE

— / IZIONE / U A, B

100

STUDIO TECNICO DI EDILIZIA
M. DEL NERO
Arch. G. E. GALEOTTI
GALLERIA PALAZZO DEGLI UFFICI
4° PIANO - TEL. 72.650
CARRARA

STUDIO TECNICO DI EDILIZIA
M. DEL NERO - ARCH. G. E. GALIOTTI,
GALLERIA - PALAZZO DEGLI UFFICI
4. PIANO TEL - 72350 — CARRARA —