




STRALCIO PLANIMETRICO
1 : 1000

FOG. 42
MAPP. 32-106-118

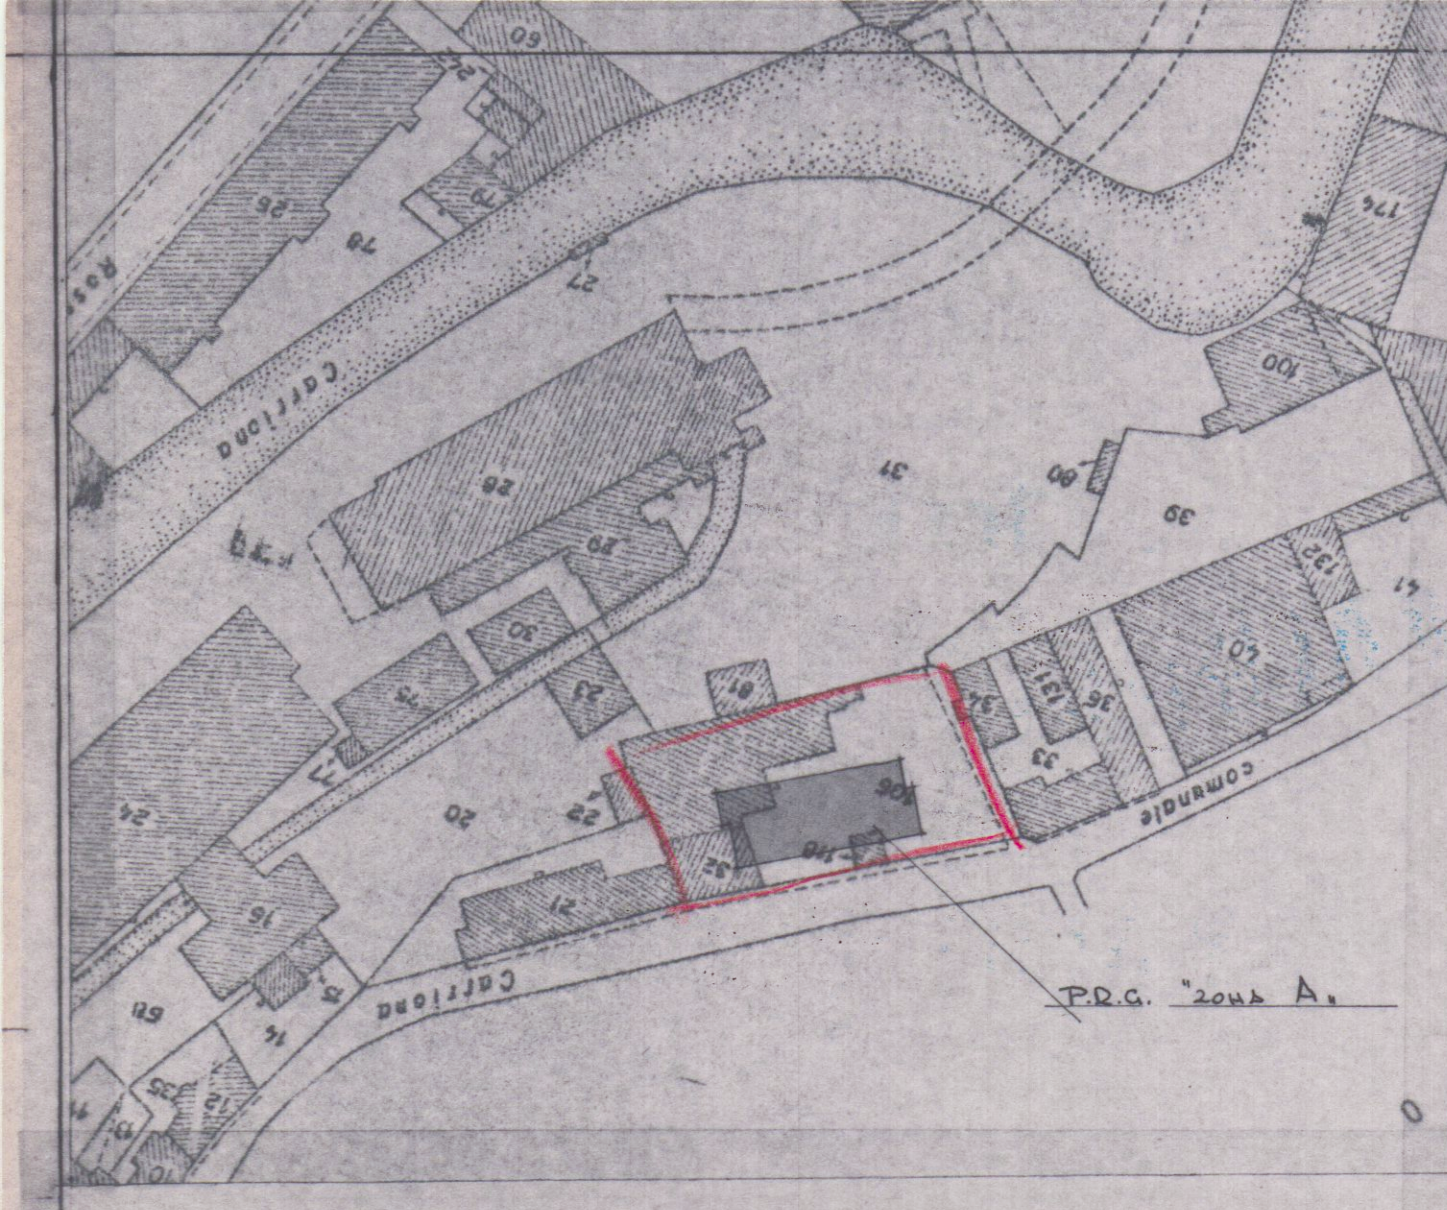

VARIANTE
Approvato dal Sindaco alle condizioni
Indicate nella Concessione Edilizia
232 del 6-7-1985
Carrara 22 APR. 1986


IL FUNZIONARIO DI PROGRAMMA
Arch. Claudio Varrani

APPROVATO
22 APR. 1986
CONTROLLATO
IL TECNICO


2 VARIANTE

12 DIC. 1985

COMUNE DI CARRARA		ATTUALI E PARAFRASE ARCH. FERRARI CESARE IVREA (TO)	
Lavoro PROGETTO DI EDIFICIO RESIDENZIALE			
committente DELL'AMICO SERGIO		tavola Planimetrie Schema Volumi	
scala	data	app	n. 1
committente		Progettista	

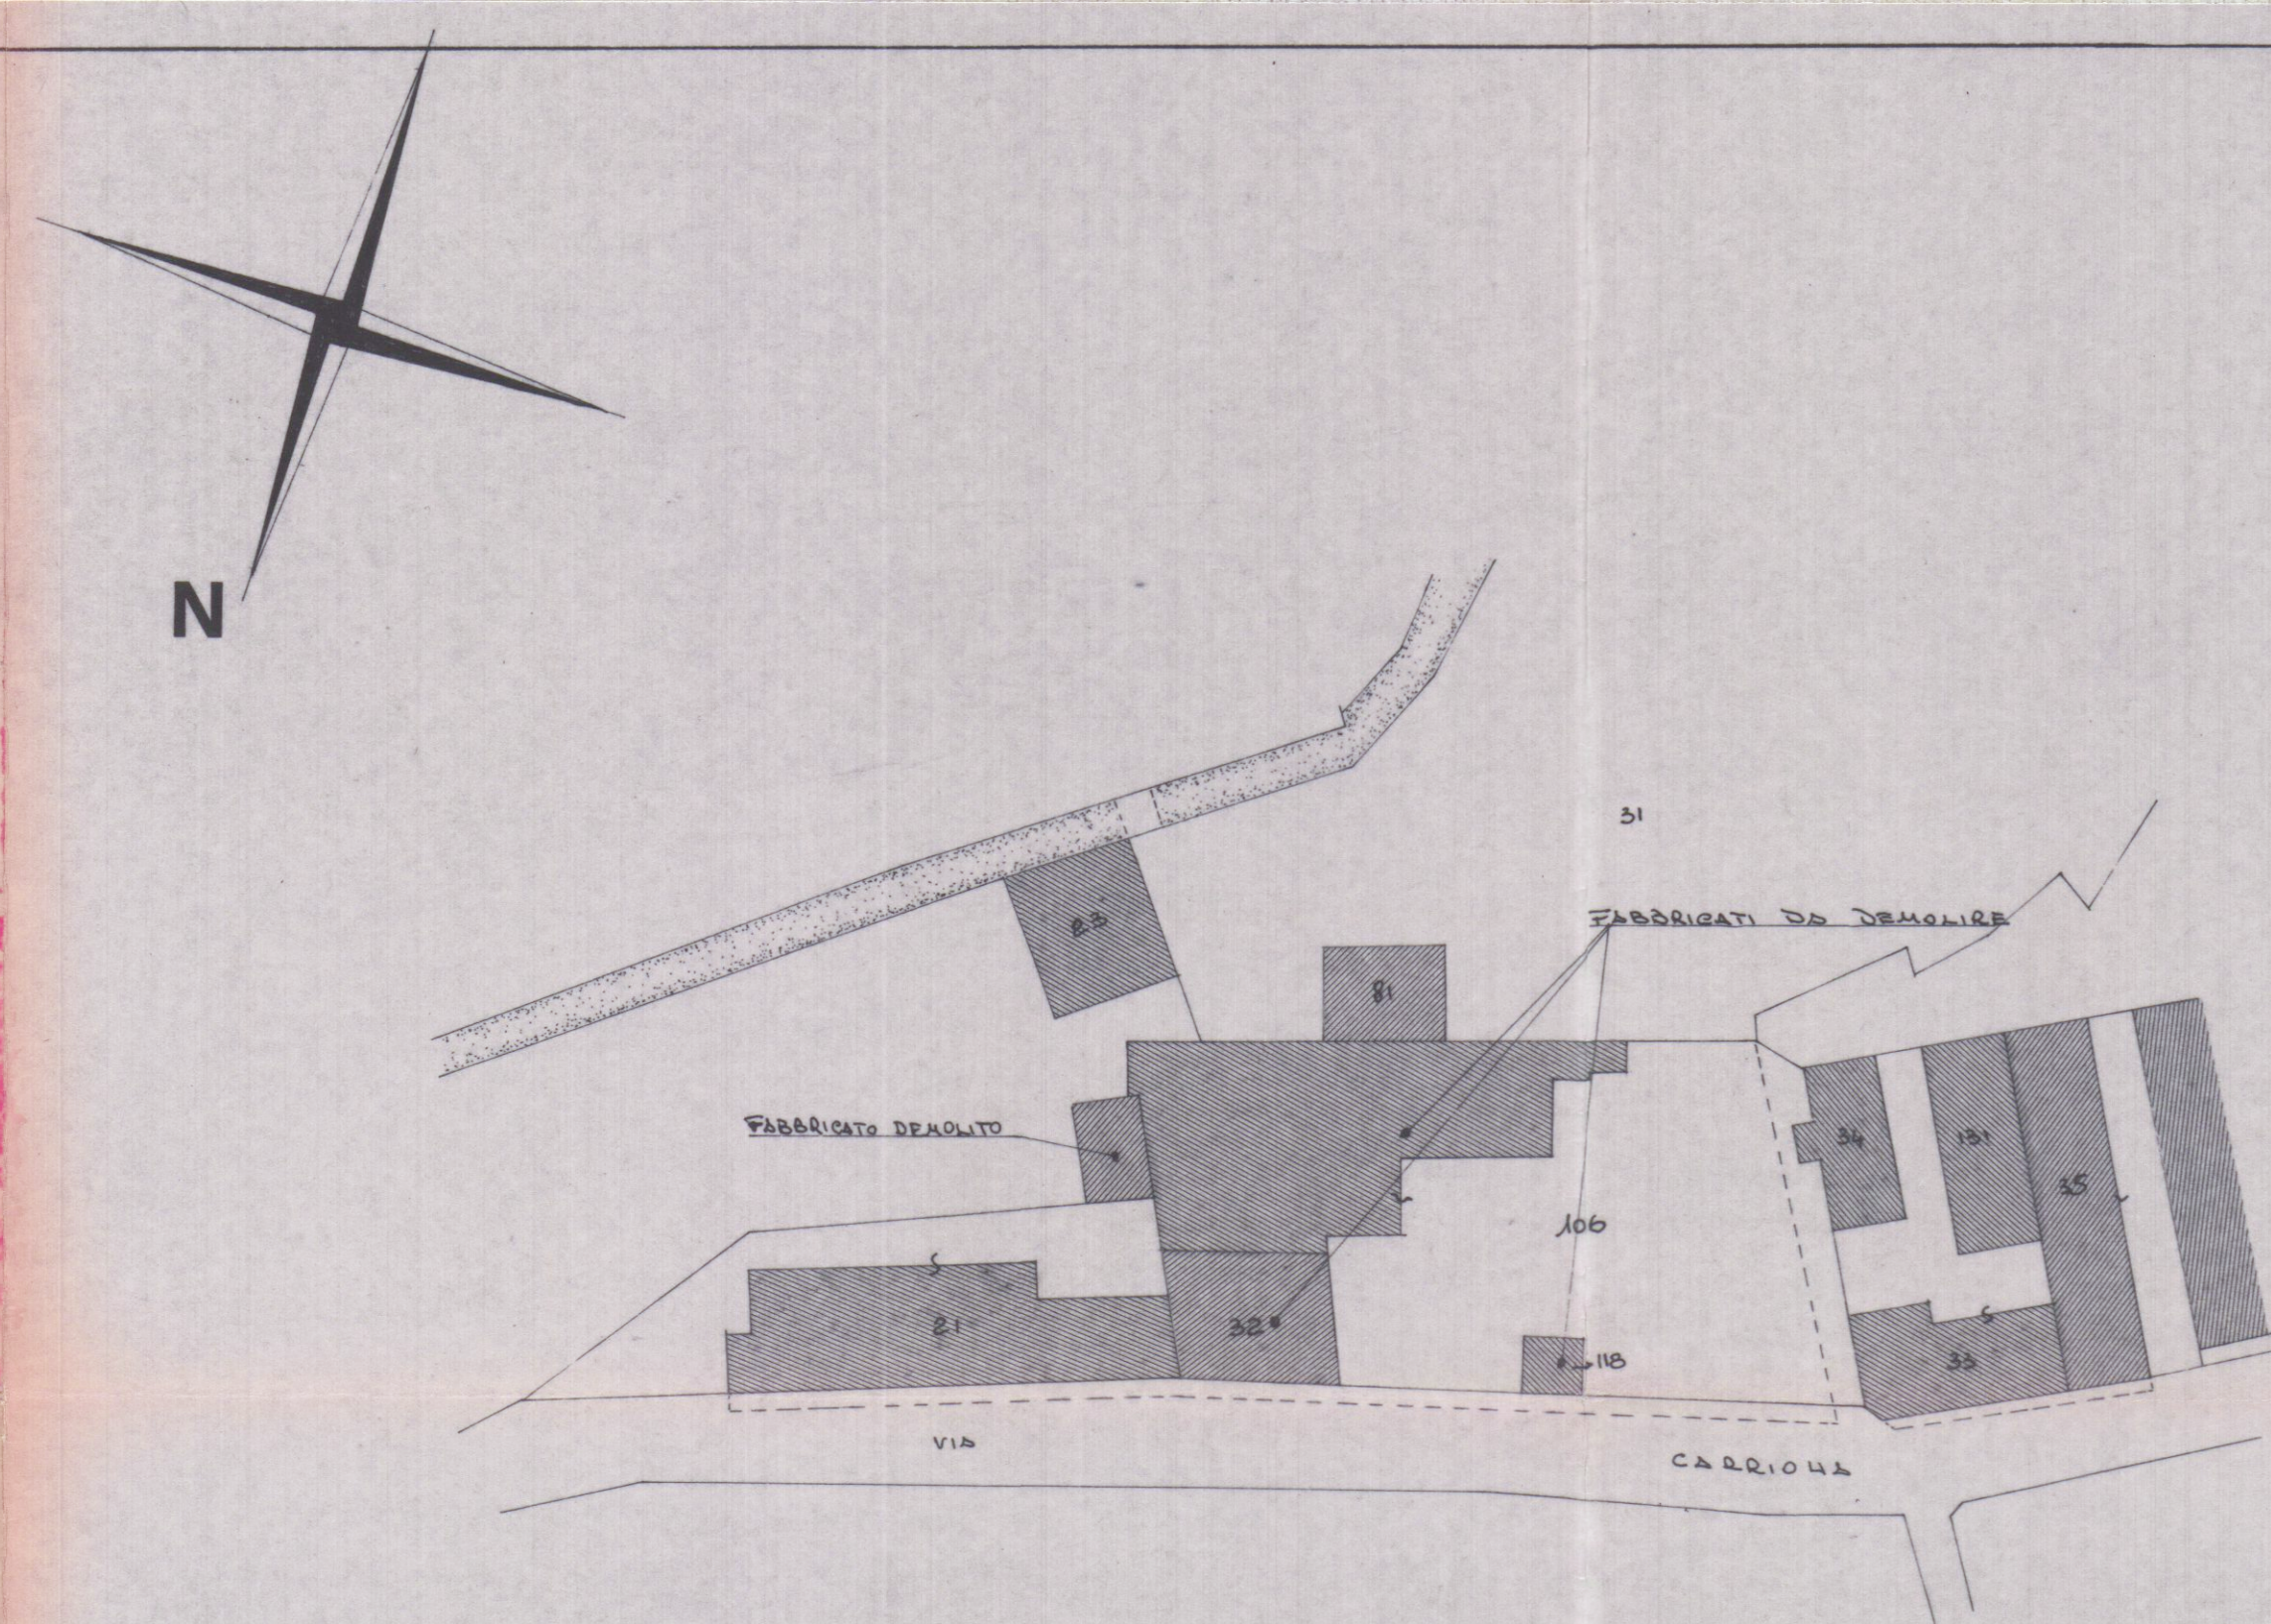


SVILUPPO 1 : 500

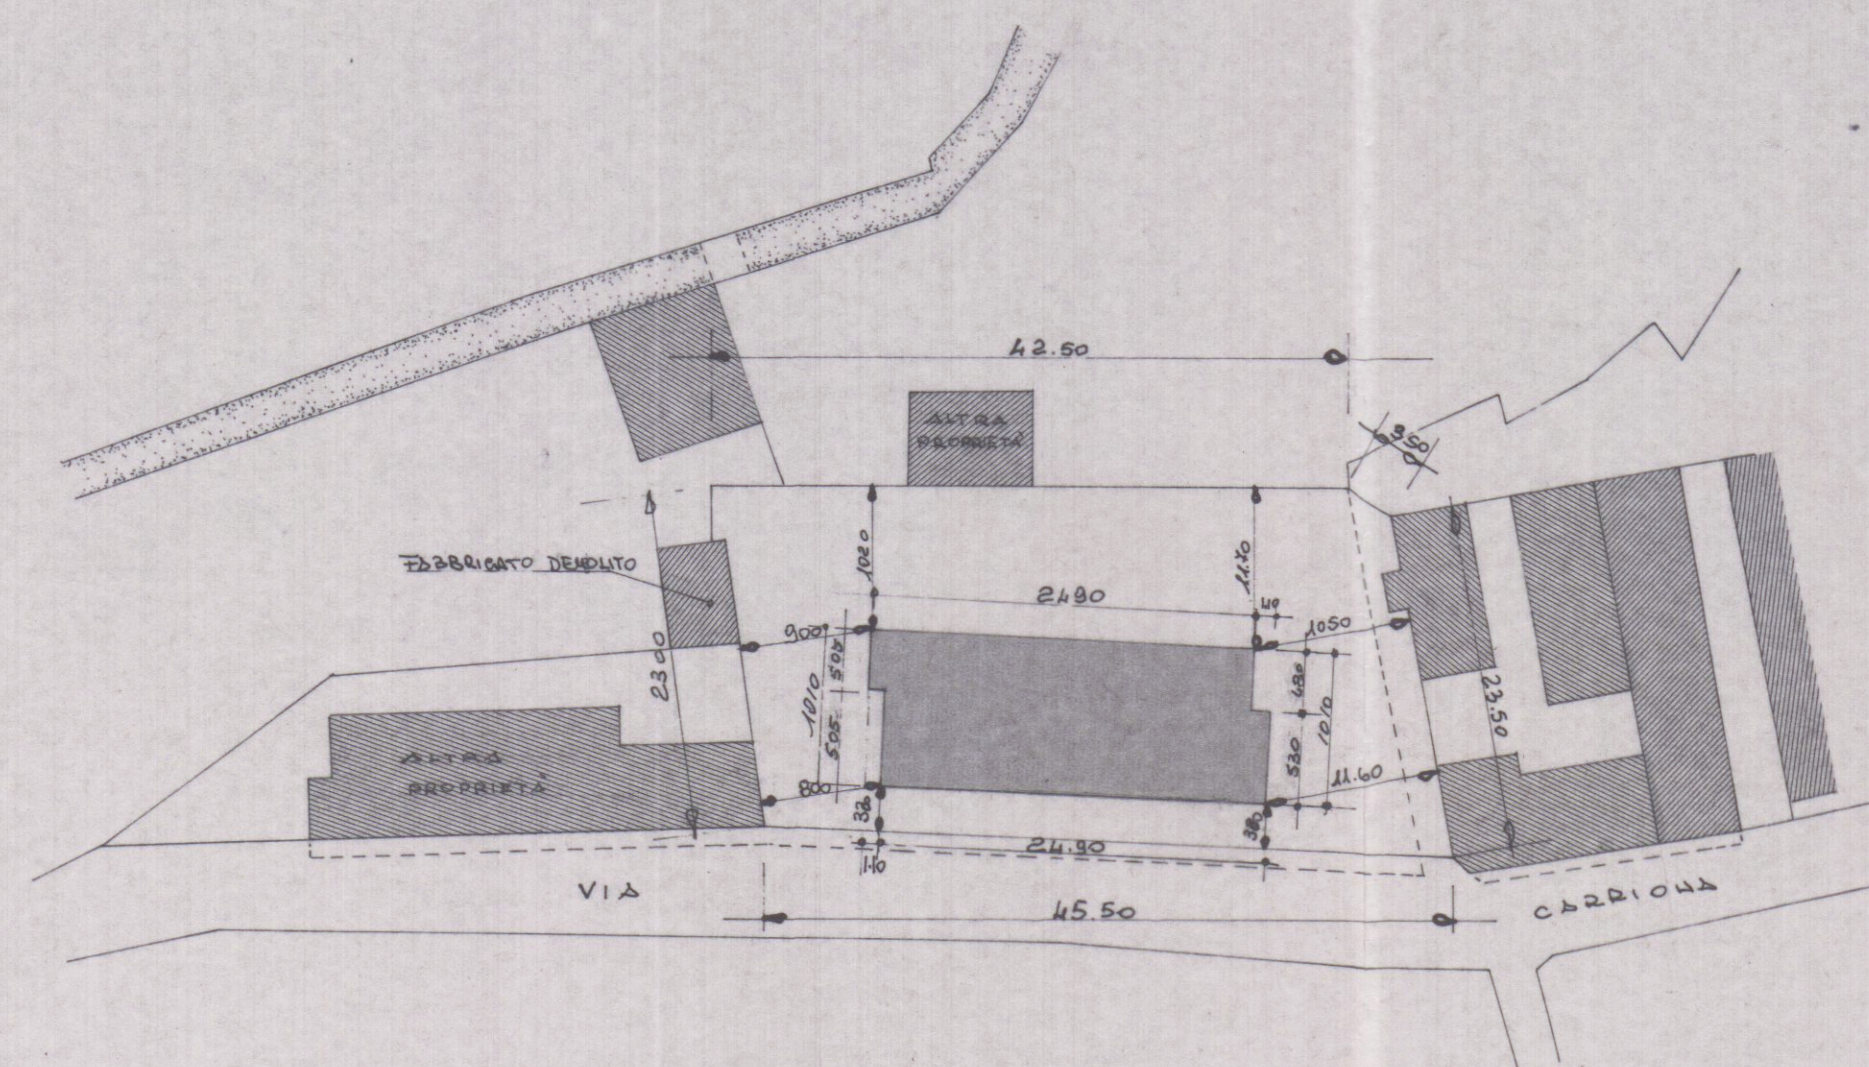


SVILUPPO 1 : 500


SCHEMA VOLUMI

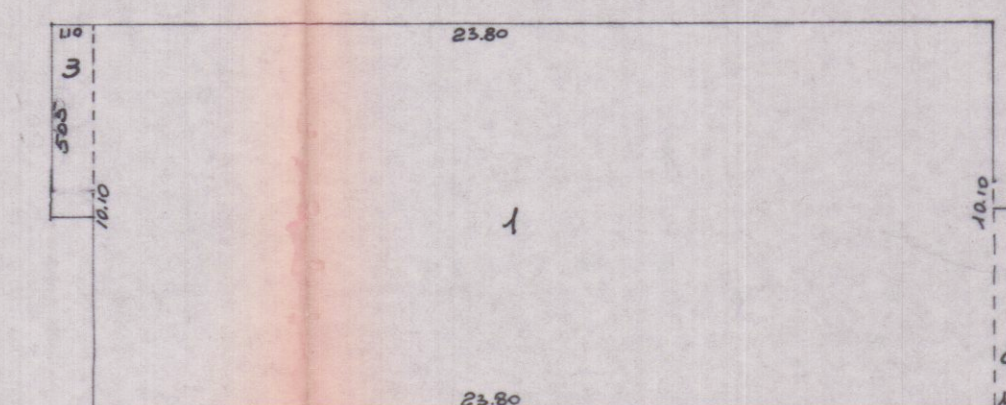

PIANO - TERRA - PRIMO-SECONDO

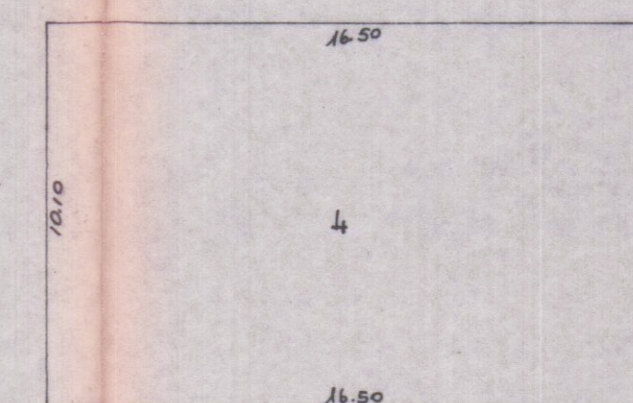

PIANO TERZO

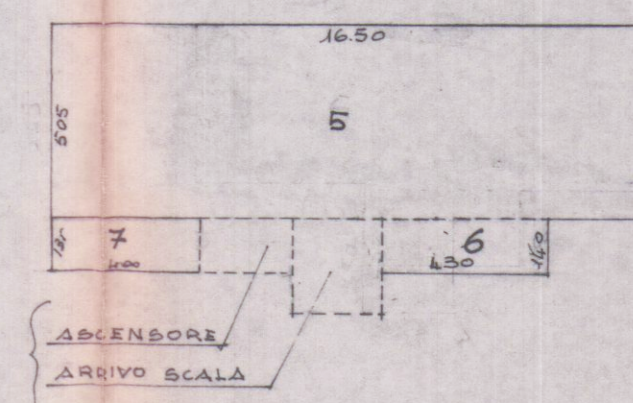

PIANO ATTICO

	DIMENSIONI	SUPERF.	ALTEZZE	VOLUMI
PIANO - TERRA - PRIMO - SECONDO				
1	23.80 x 10.10	240.38	9.50	2283.61
2	5.80 x 1.10	5.82	"	55.29
3	5.05 x 1.10	5.56	"	52.82
SUPERFICIE COPERTA mq		251.76		
PIANO TERZO				
4	16.50 x 10.10	166.65	3.00	499.95
PIANO ATTICO				
5	16.50 x 5.05	83.23	2.70	224.93
6	4.30 x 1.10	6.00	"	46.20
7	1.35 x 1.00	5.40	"	14.58

mc. 3147.44

SUPERFICIE COPERTA = mq. 251,76
VOLUME TOTALE = mc. 3147,44