

1^a SOLUZIONE SOSPESO

CADDADA
MADINA DI CARRARA
VIALE LITOMANEO

PROGETTO PER LA COSTRUZIONE DI
EDIFICIO AD USO DI CIVILE ABITAZIO-
NE E COMMERCIO.


PROPRIETA' : DELL'AMICO MADIO

TAVOLA N° **6**
PROSPETTO EST E SEZIONE.
SCALA 1:100


FABBRICATO: **C**

Dot. Arch. LUCIANO POCAI

W

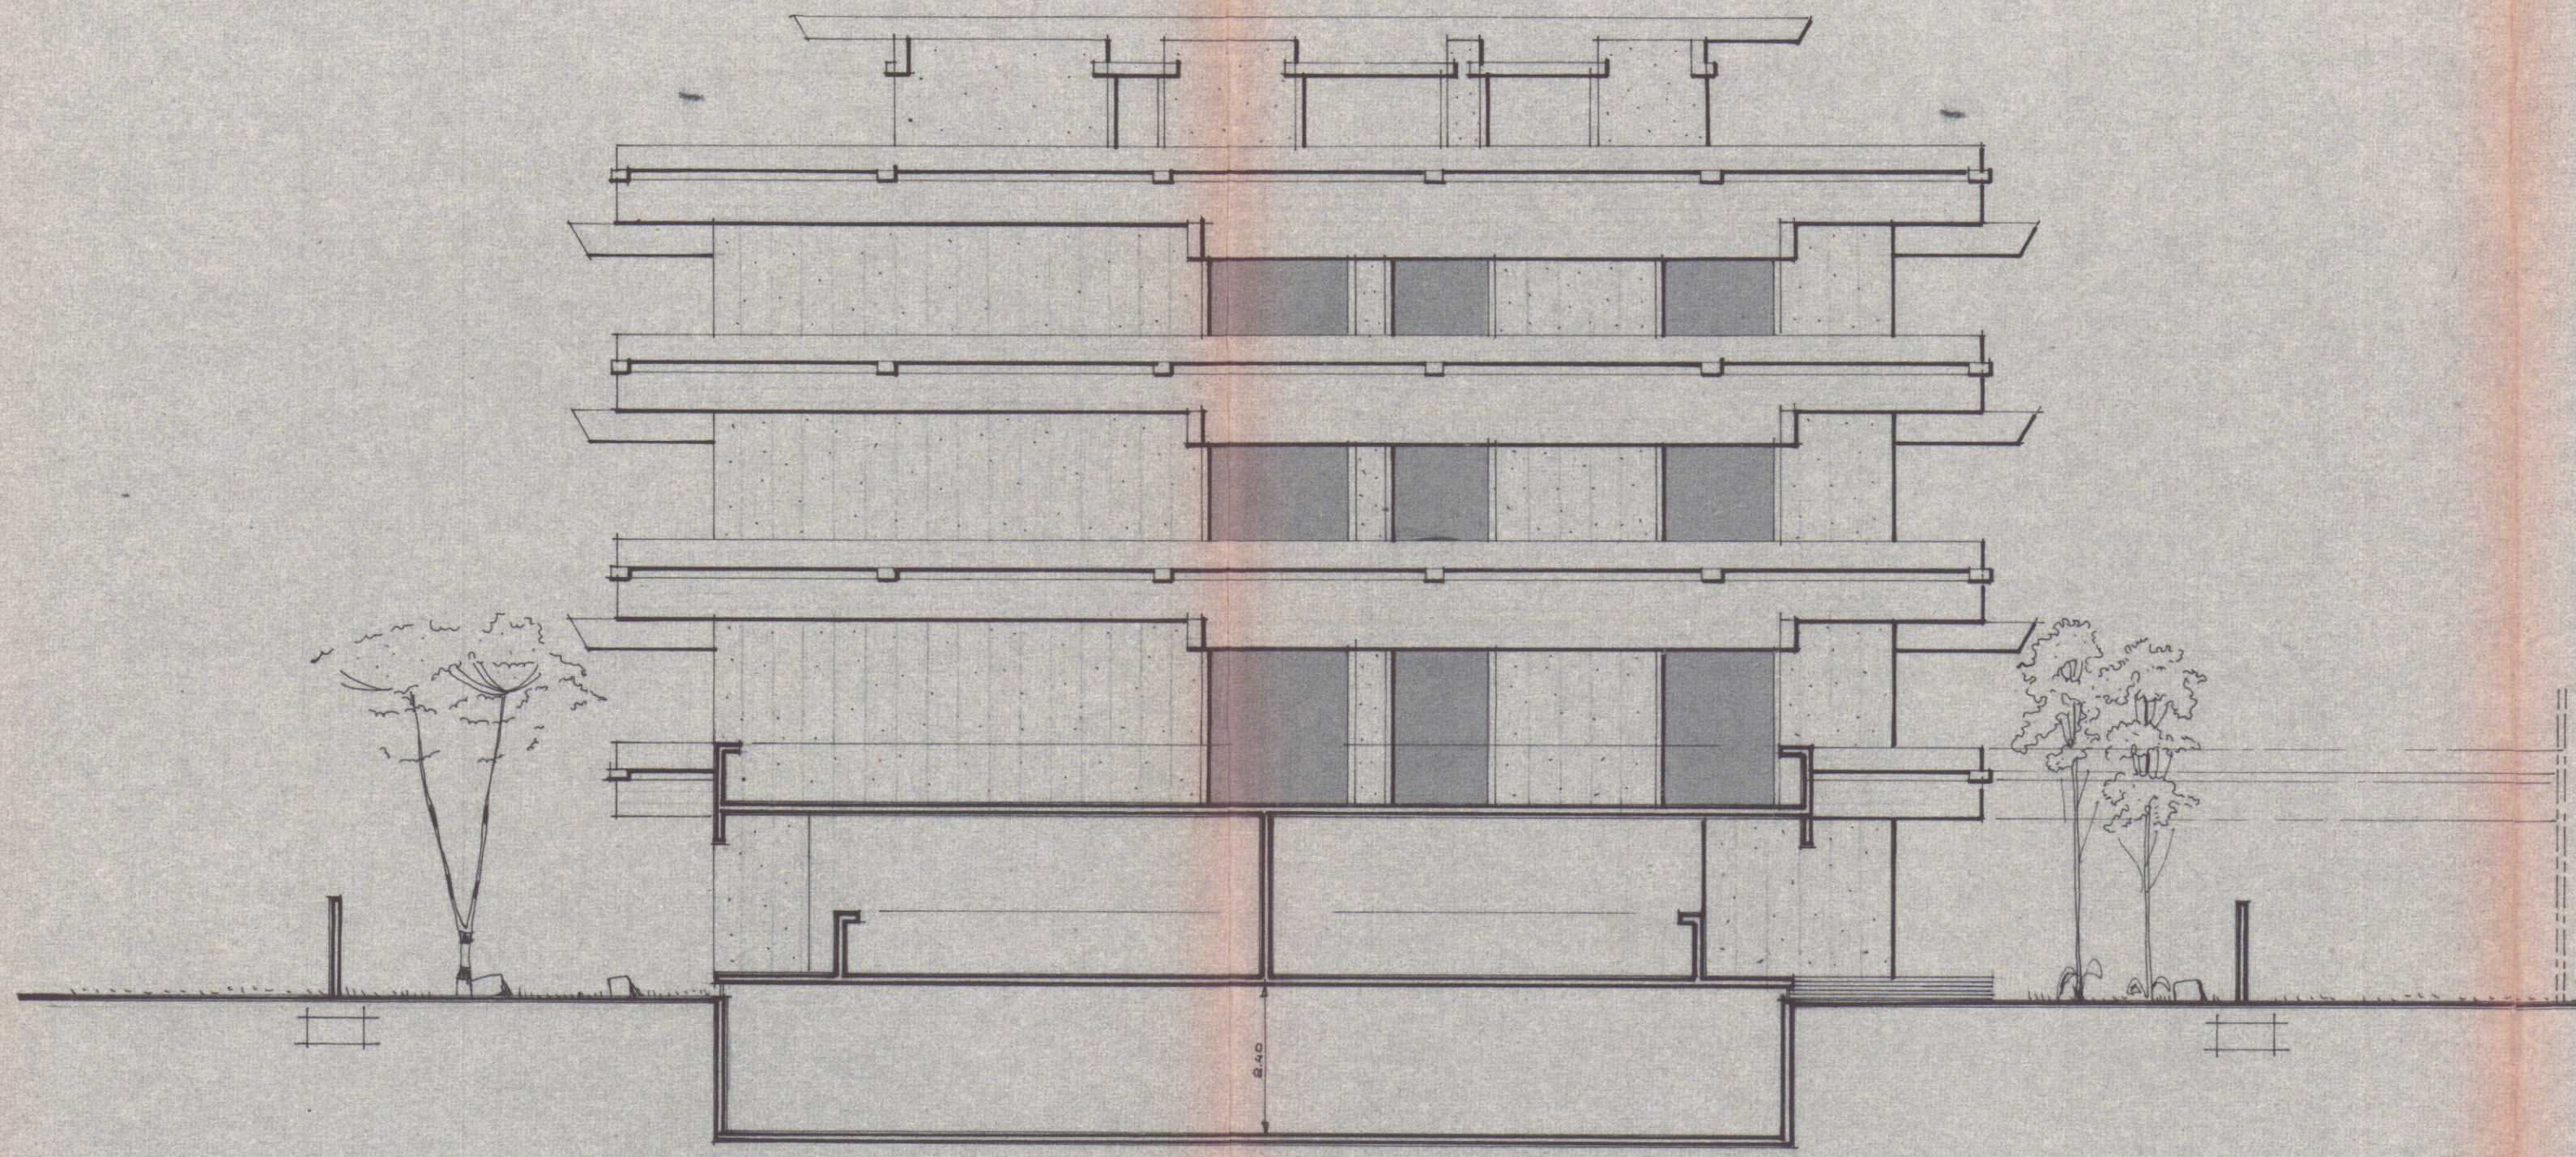

Prospetto Est scala 1:100

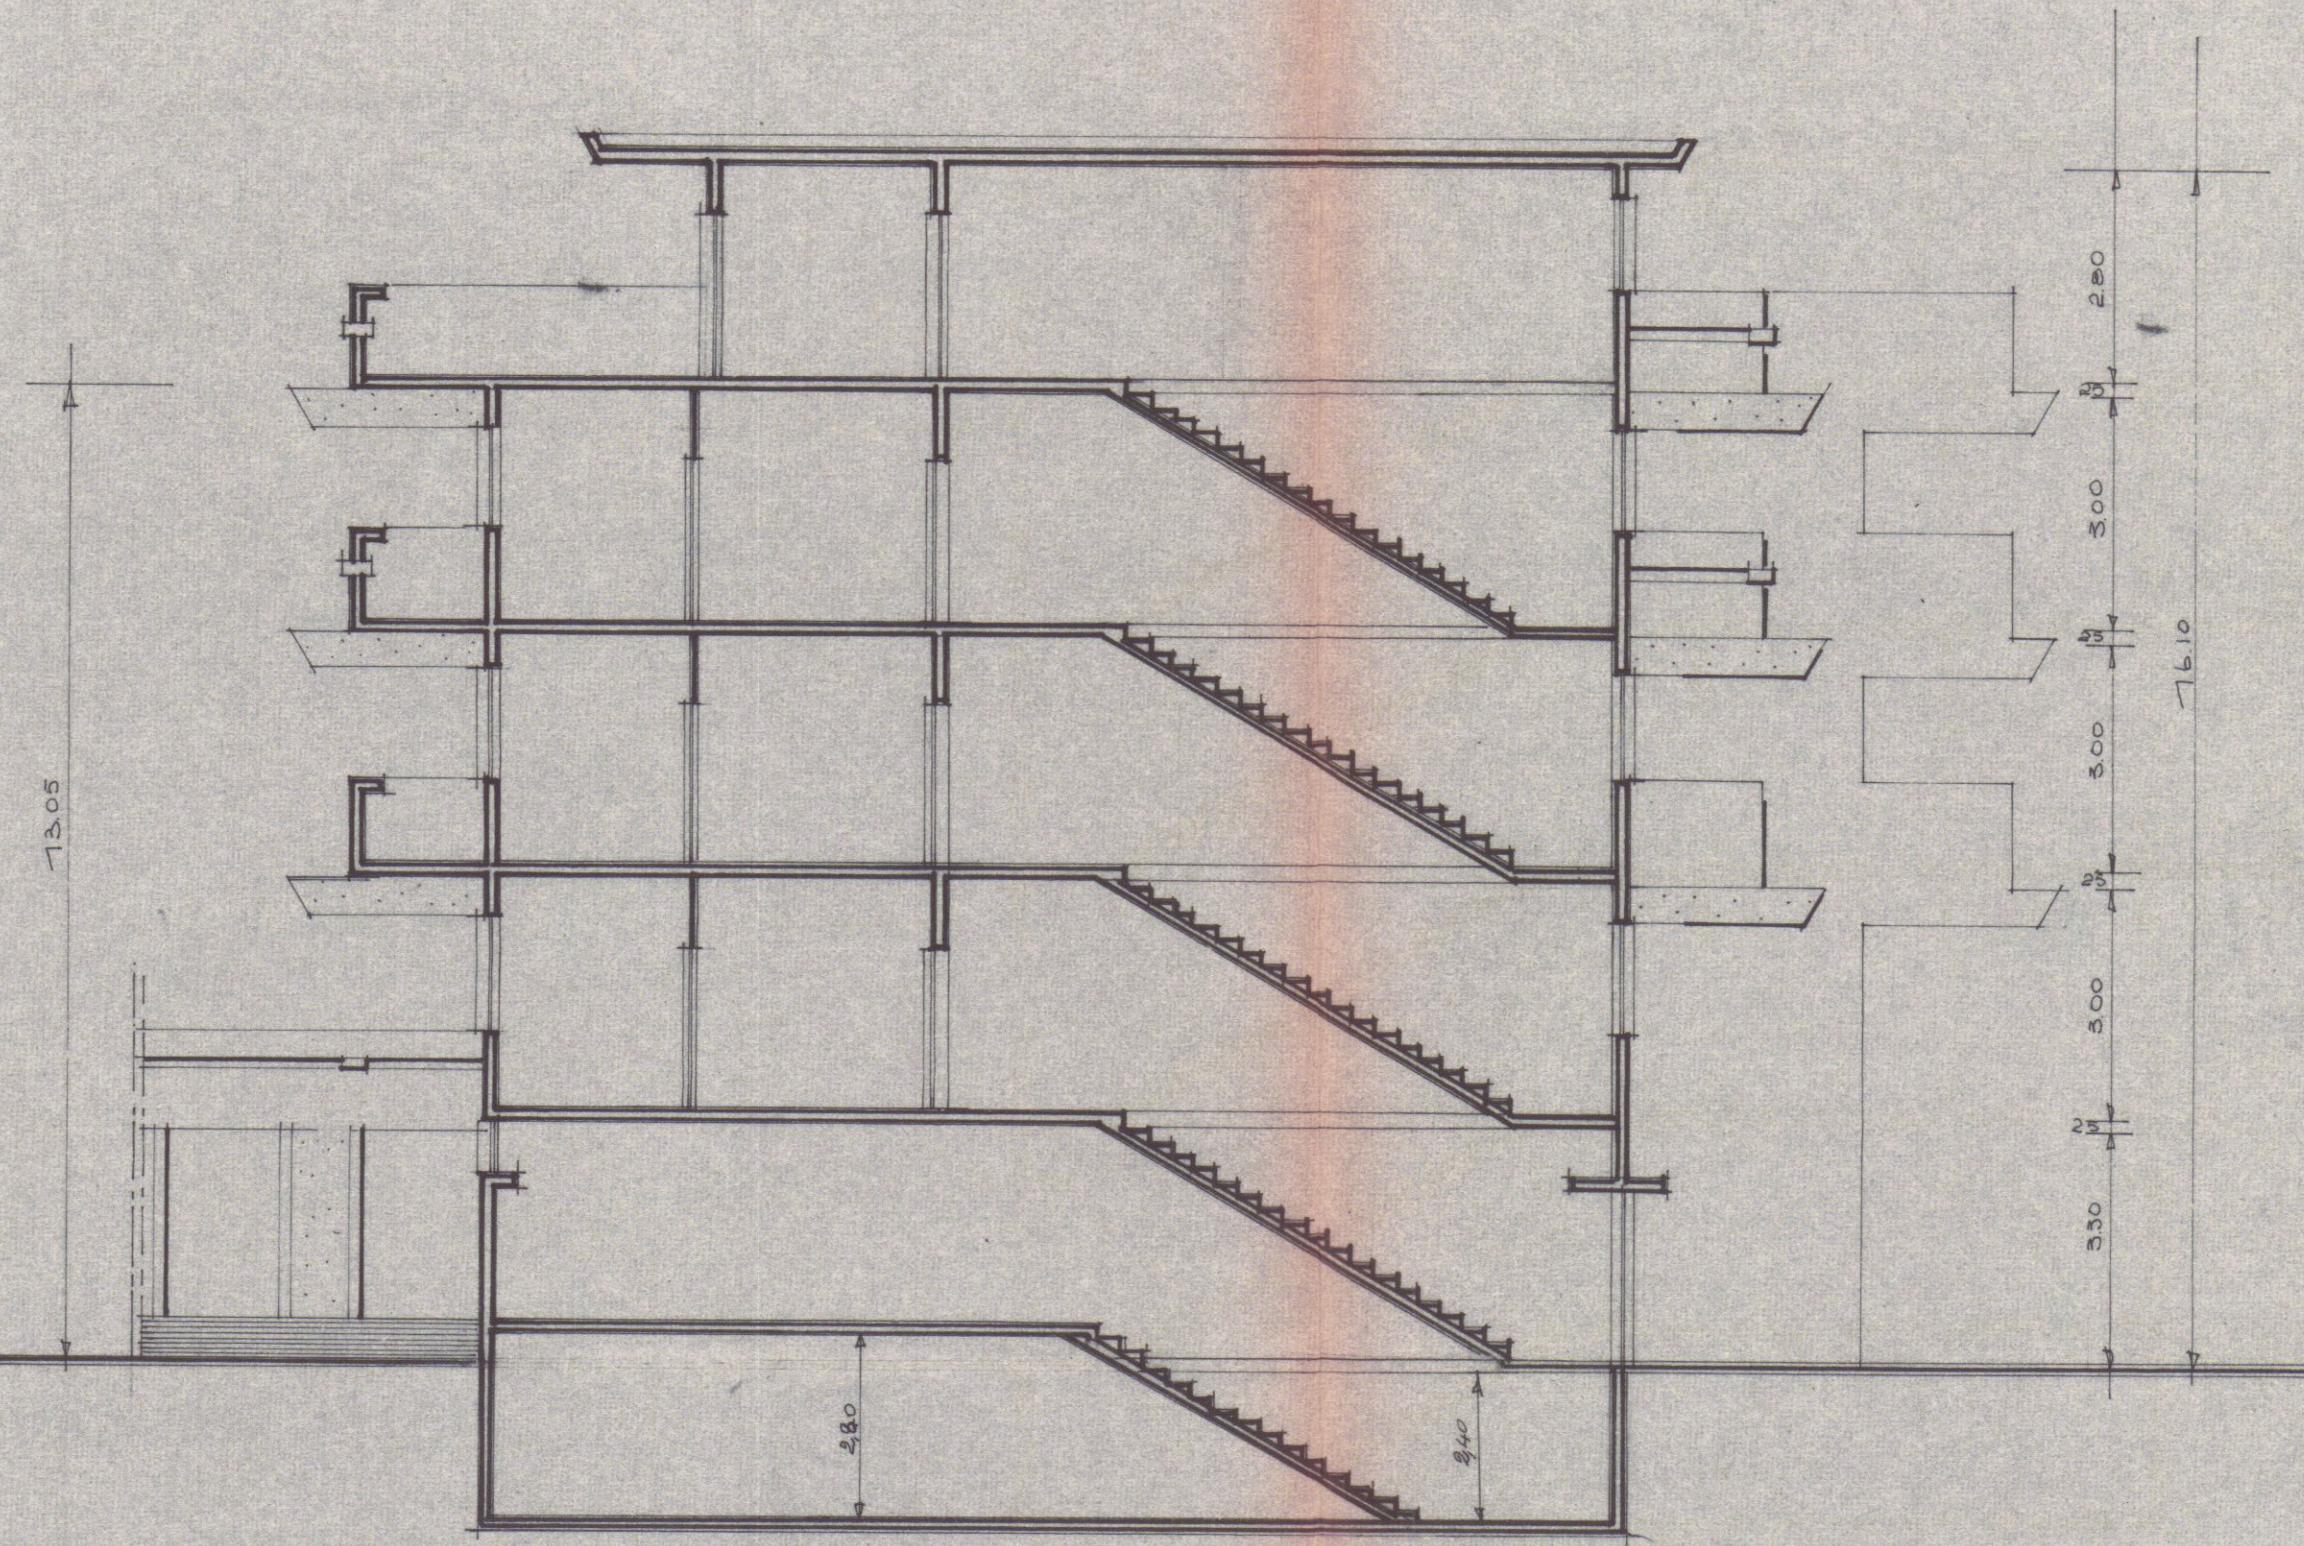

Sezione sulle Scale scala 1:100