

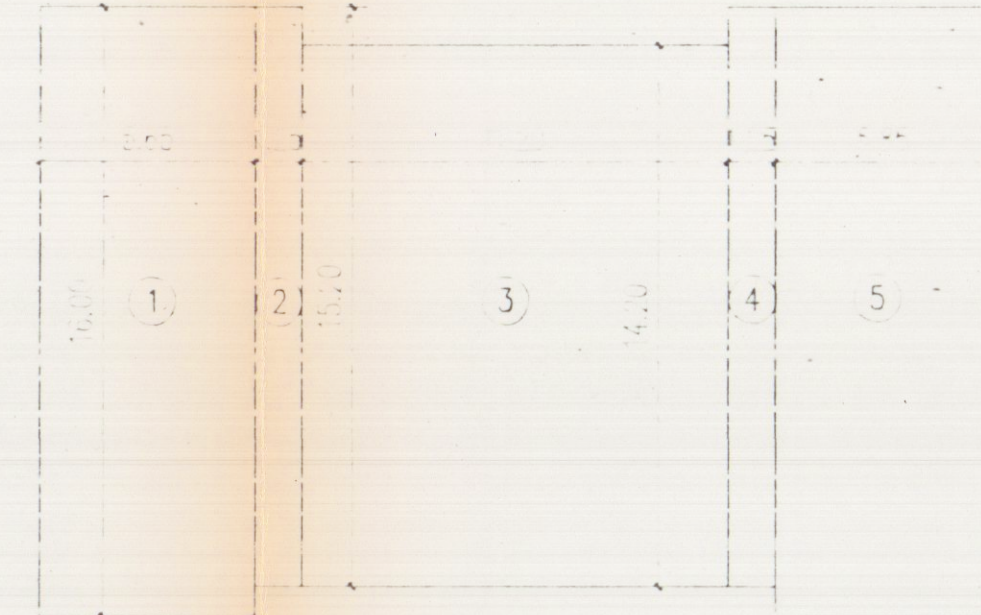
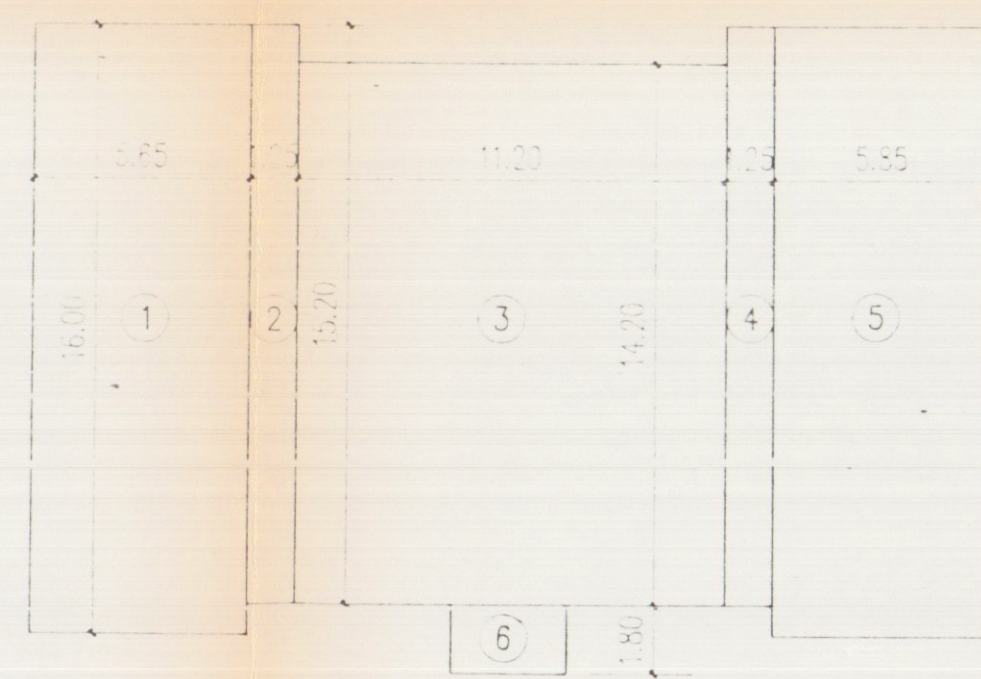
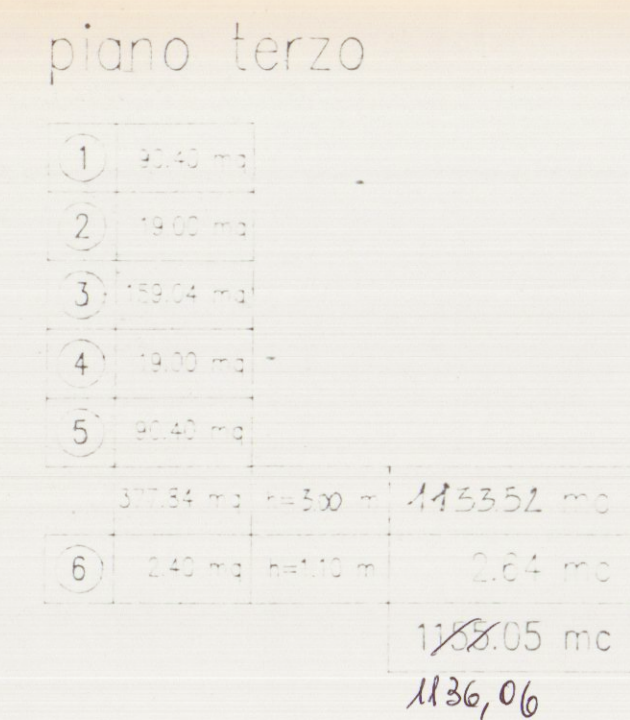




schemi volumetrici scala 1:200

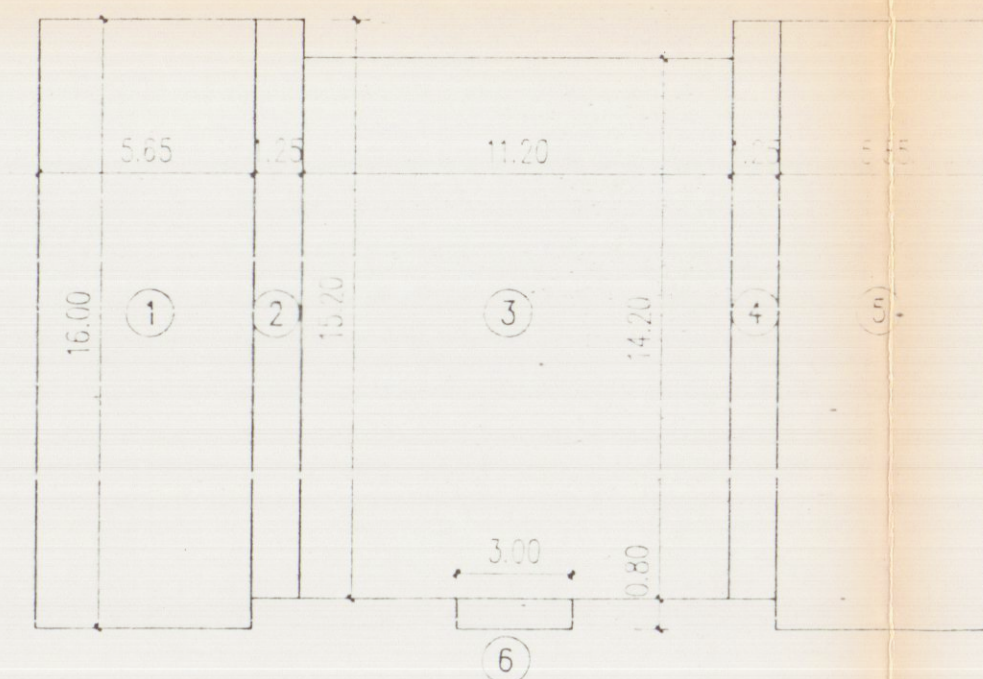



piani primo e secondo

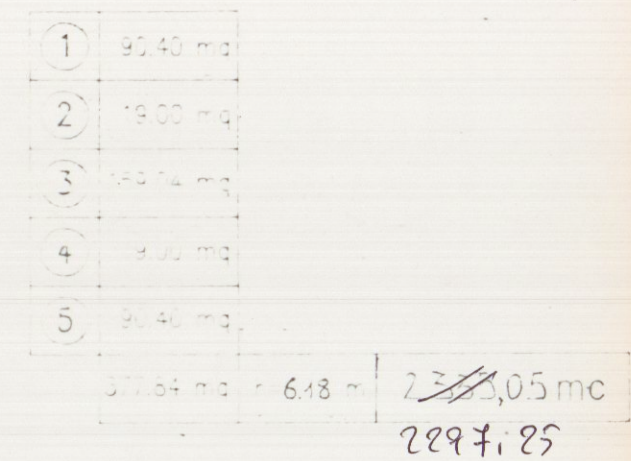

piano terra

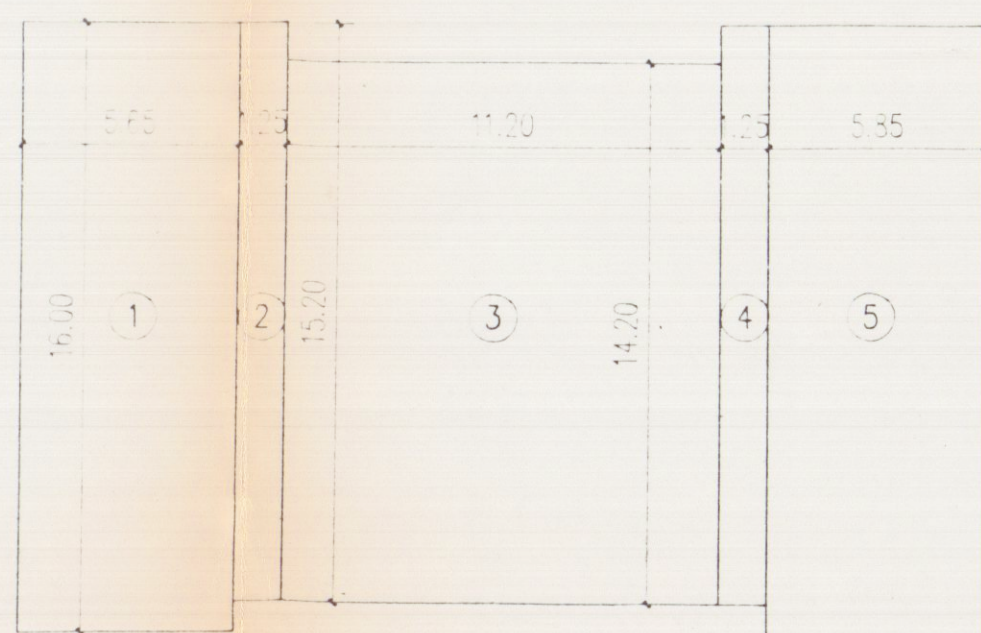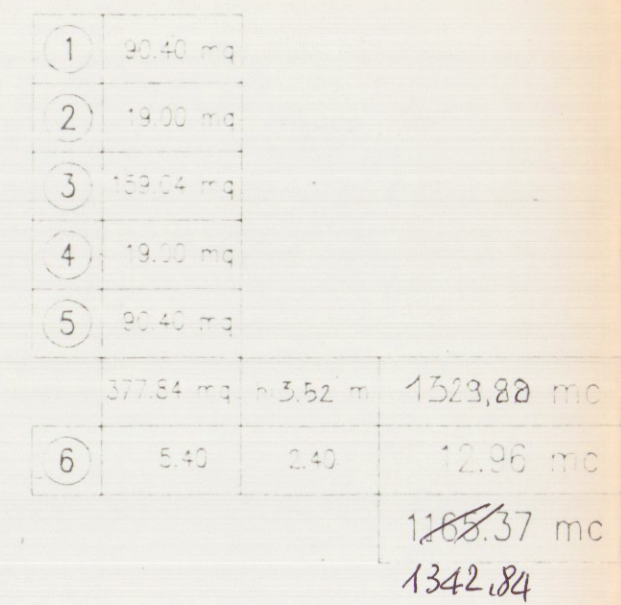


piano interrato

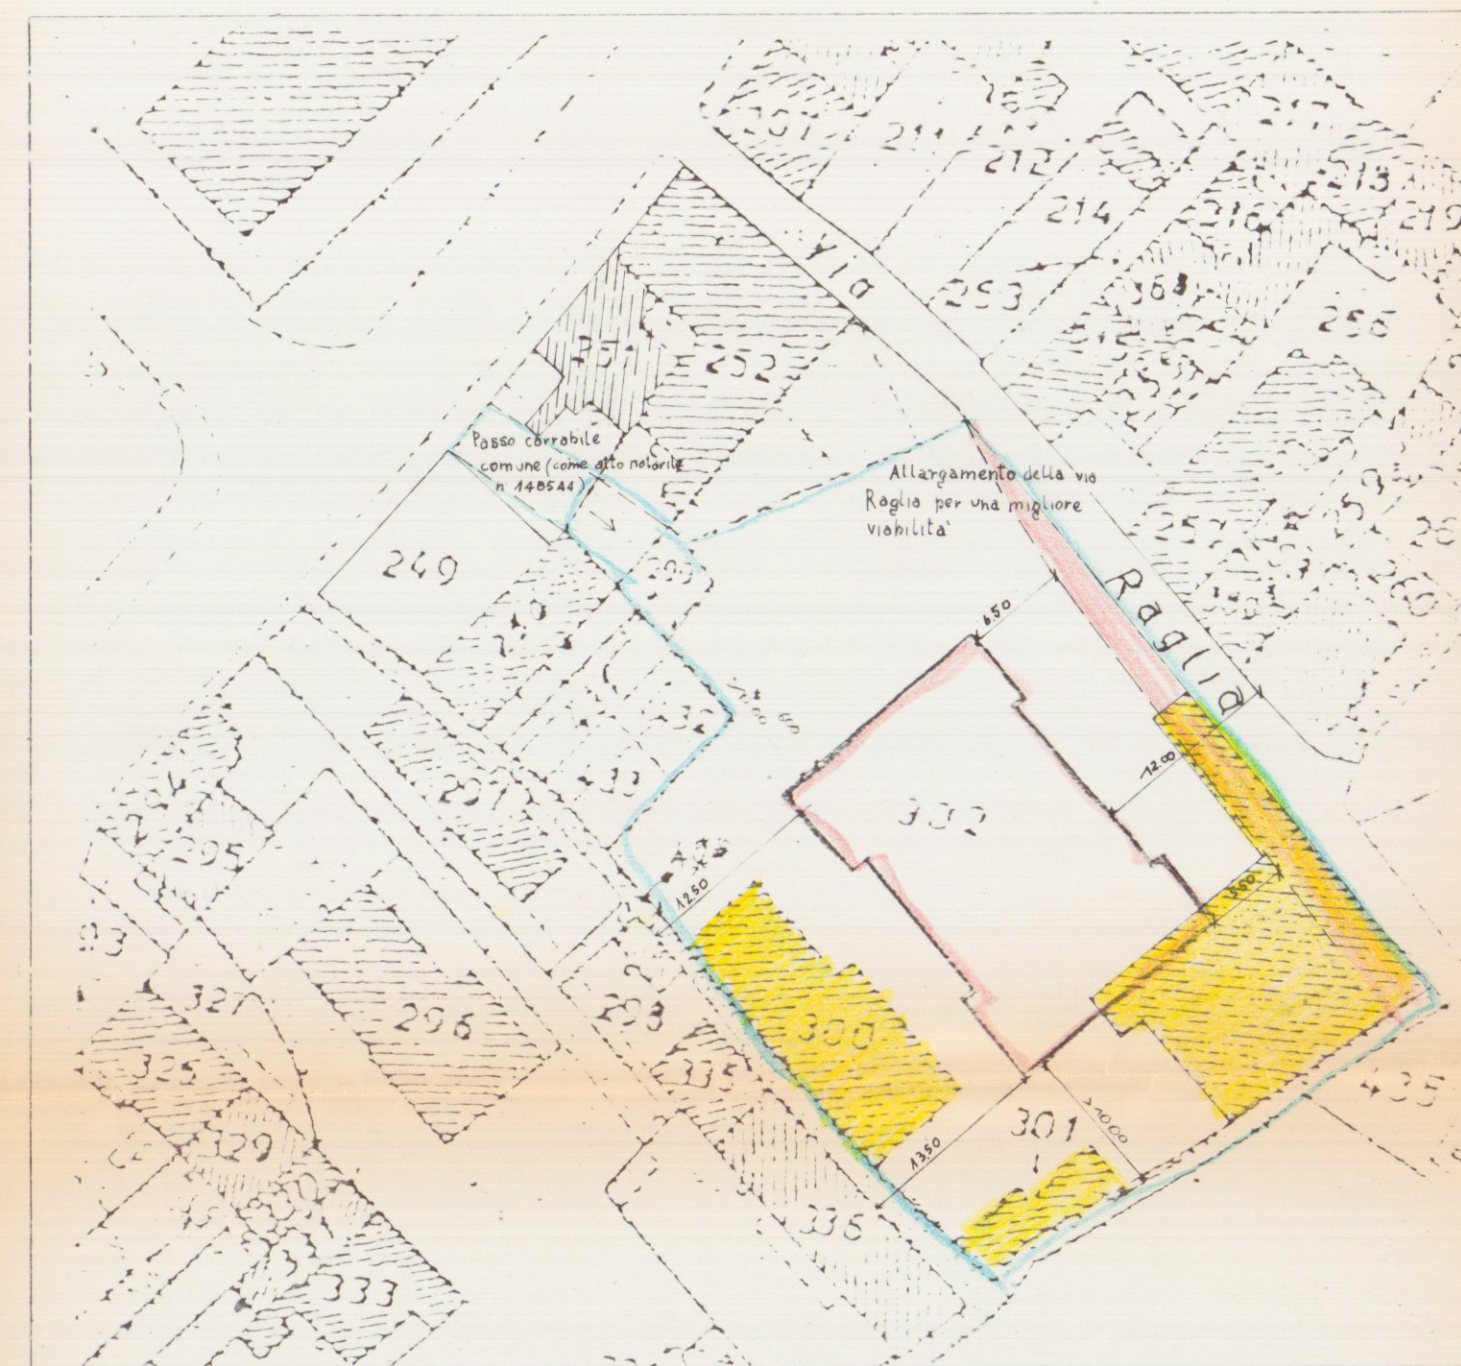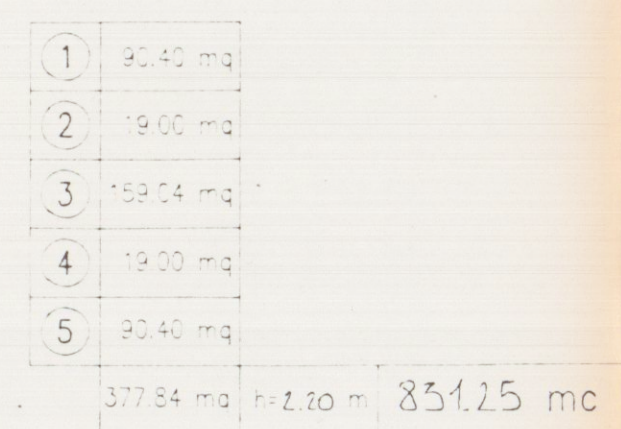

stralcio planimetrico catastale
scala 1:500



stralcio planimetrico catastale
Fig. 64 mapp. 302-301-300
scala 1:1000

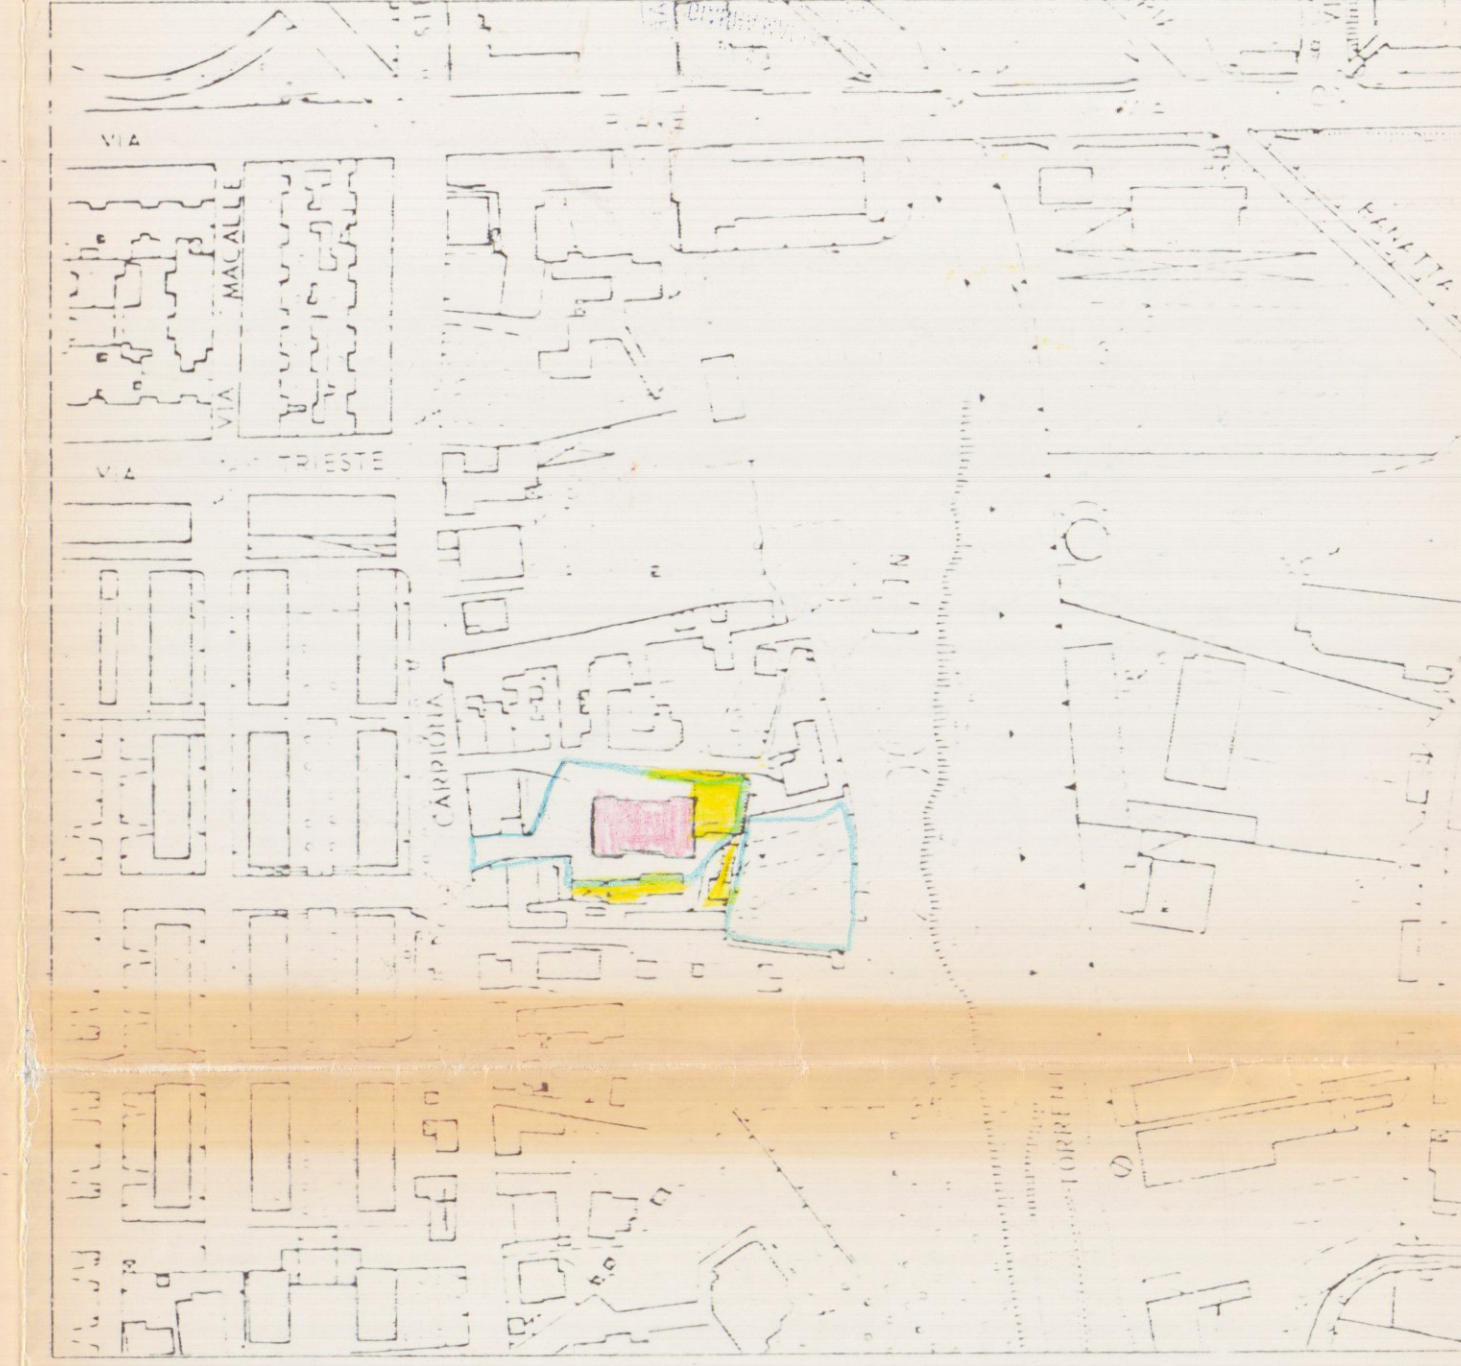

stralcio aerofotogrammetrico
scala 1:2000

TERRENO mq. 1876

P. R. G. C.	PROGETTO
ZONA EDILIZIA C	
l _{max} = 16.50 m.	l _{max} = 15.20 m.
DISTANZA CONFINI 6.00 m.	DISTANZA CONFINI 6.00 m.
DISTANZA FABBRICATI 12.00 m.	DISTANZA FABBRICATI 12.00 m.
PIAN. n. 4 + ATTICO	PIAN. n. 4 + ATTICO
DENSITA' FONDIARIA 3 mc/mq	
VOLUMETRIA FUORI TERRA AMMESSA mc. 5628.00	volume fuori terra mc. 5343.46 5343.46
	volume interrato mc. 831.15
	ZONA PARCHeggio E SPAZIO MANOVRA 1000mq

APPROVATO

SOSPESO
SOSTITUITO CON ALTRA
TRV.1 IL 22/3/95

1A 4/1995

21 MAR. 1996

ACROS
ARCHITETTURA INGEGNERIA DESIGN
Rughe Alfa Maggiori 62 - Marina di Carrara - Tel. 0585/188694
Dott. arch. Gianna M. Bianchi

COMUNE DI CARRARA

PROGETTO DI FABBRICATO DI CIVILE ABITAZIONE
DA COSTRUIRSI IN LOC. STADIO VIA RAGLIA
(FABBRICATO "A")

OGGETTO	COROGRAFIA-SCHEMI VOLUMETRICI	DATA 15/12/94
COMMITTENTE	S'gg. BENASSI ANGELA - CECCARELLI MARCO	AGG.1 ***** DIS. B.G. PROT. *****

QUESTO DOCUMENTO NON PUO' ESSERE REPRODUITO IN ALTRA MANIERA (COMPRESO FOTOCOPIARE E MICROFILM) SENZA IL NOSTRO PRATICO CONSENTO.