


**VOLUME DISTRUTTO DAGLI EVENTI BELICI.**

1.  $5.30 \times 11.85 = 65.17 \times 9.50 = 619 +$   
 2.  $1.20 \times 1 = 1.20 \times 9.50 = 11 +$   
 3.  $3.50 \times 5 = 17.50 \times 3.90 = 66 +$   
 4.  $4.20 \times 5 = 21 \times 4.10 = 87. =$


**VOLUME DA RECUPERARE TOT. 785.**

**VOLUME DI PROGETTO.**


1.  $8.50 \times 11 + 9.50 \times 6.2 = 117.70 \text{ m}^3$

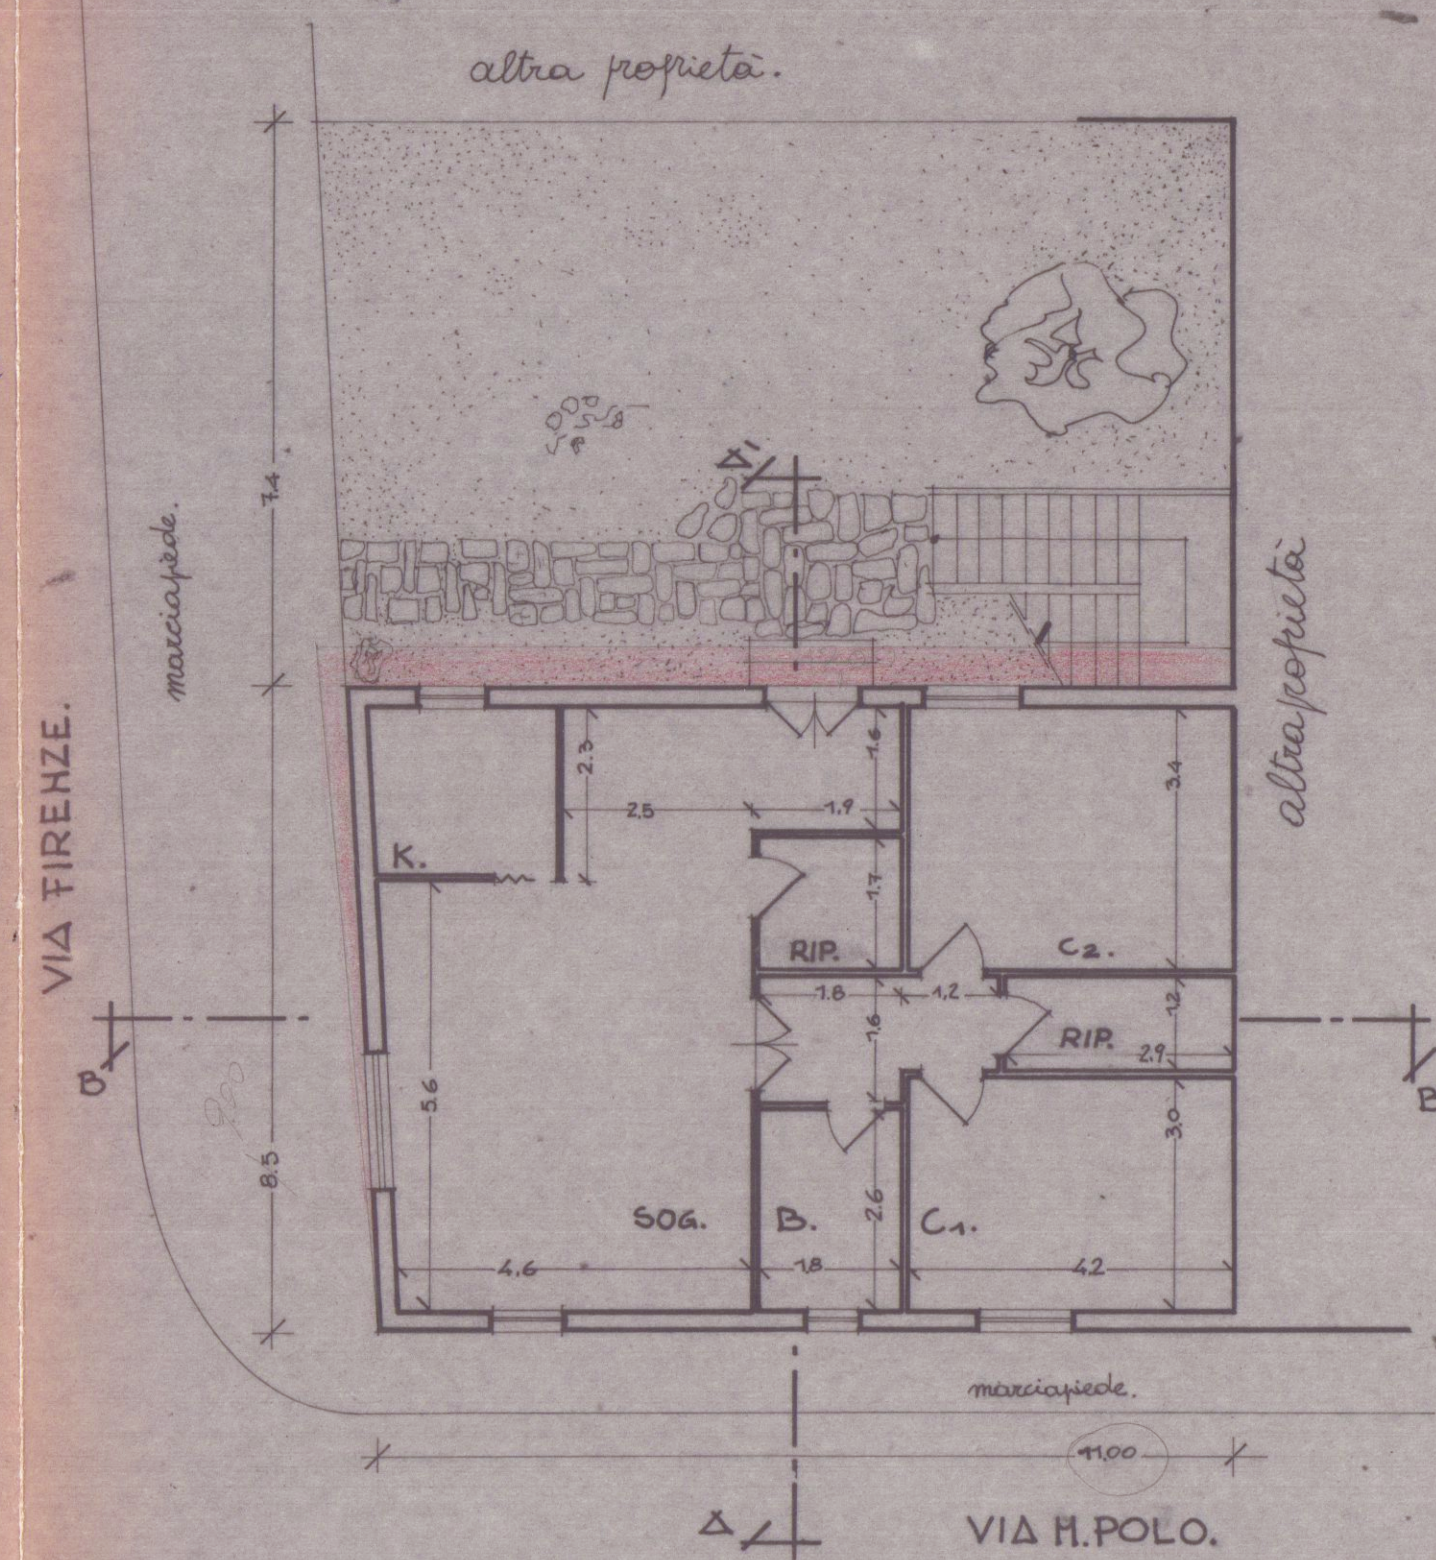


PIANTA Δ PIANO TERRA.

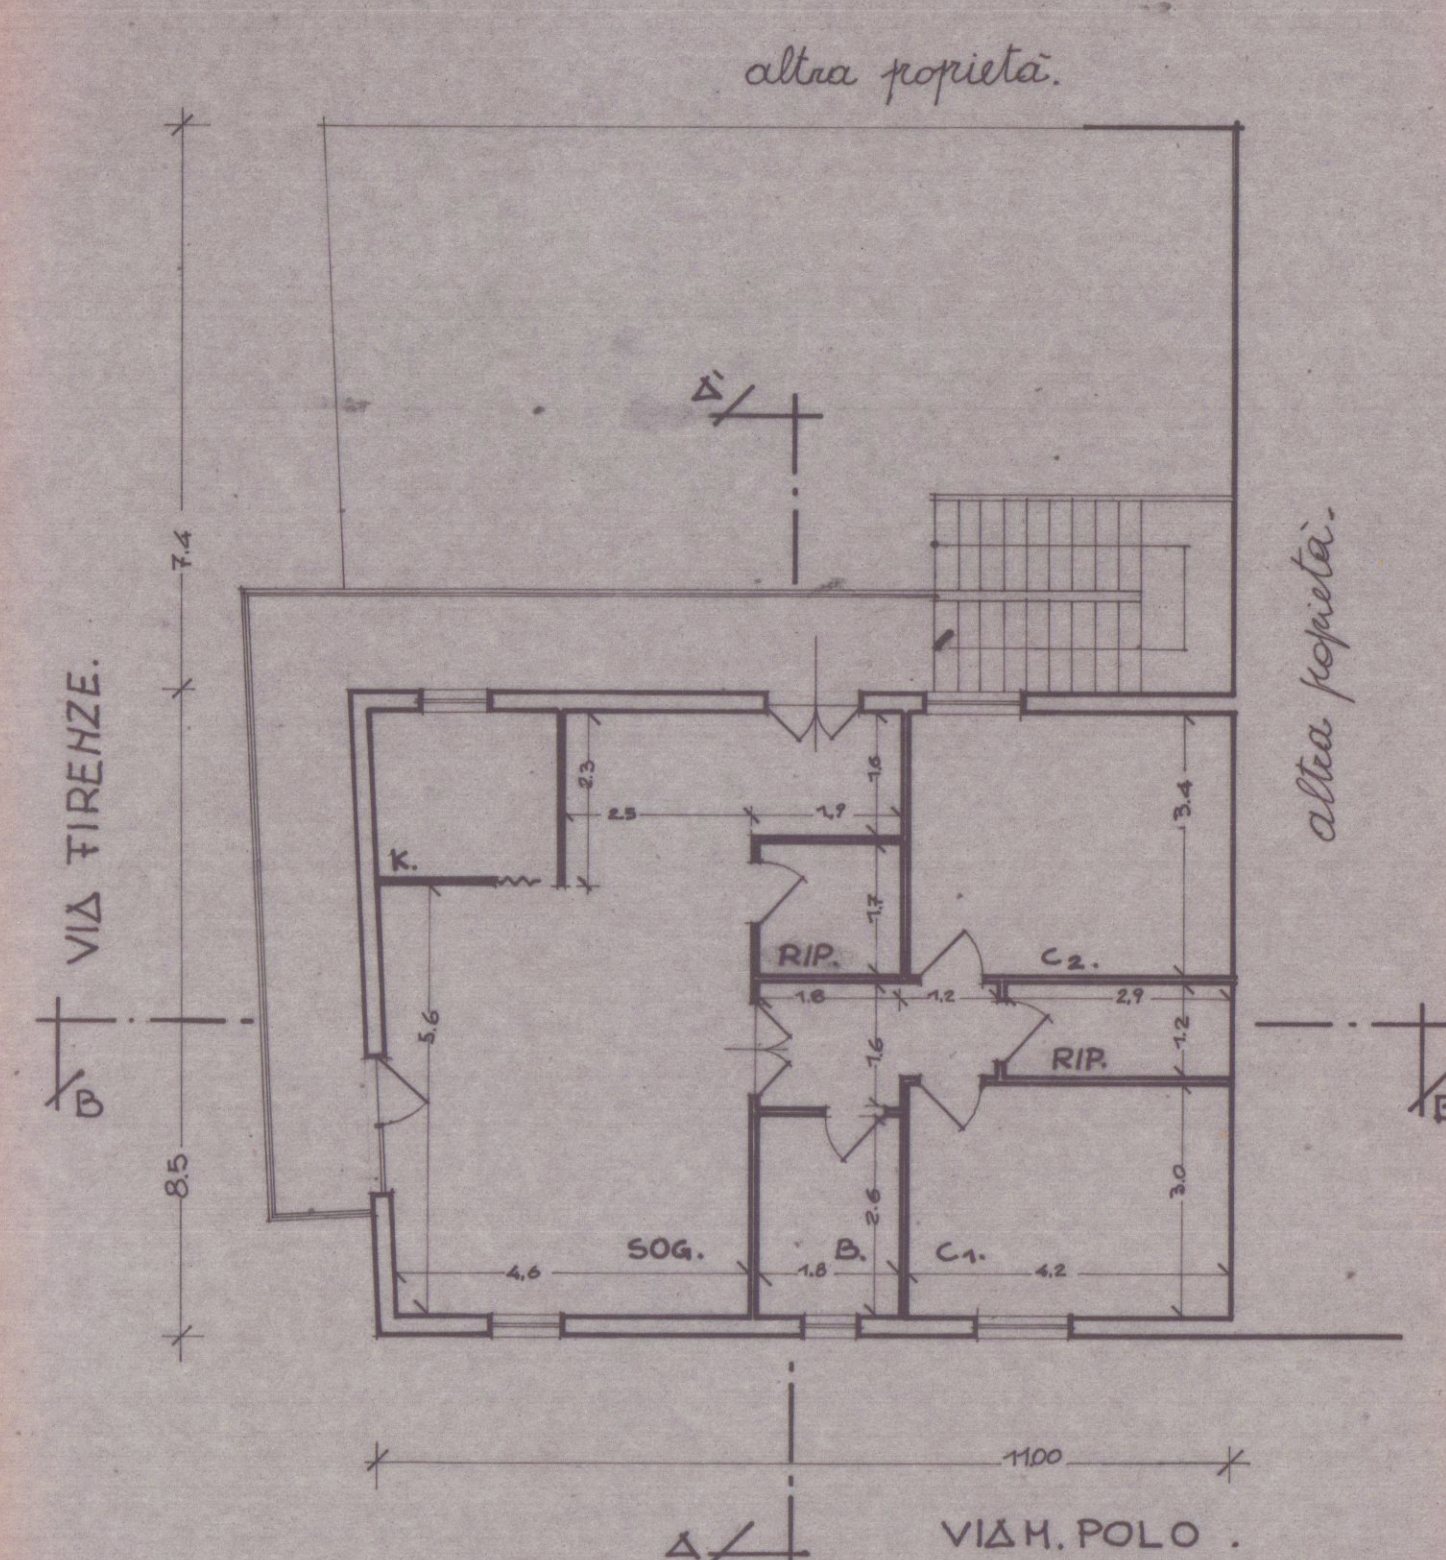


PIANTA PIANO PRIMO.

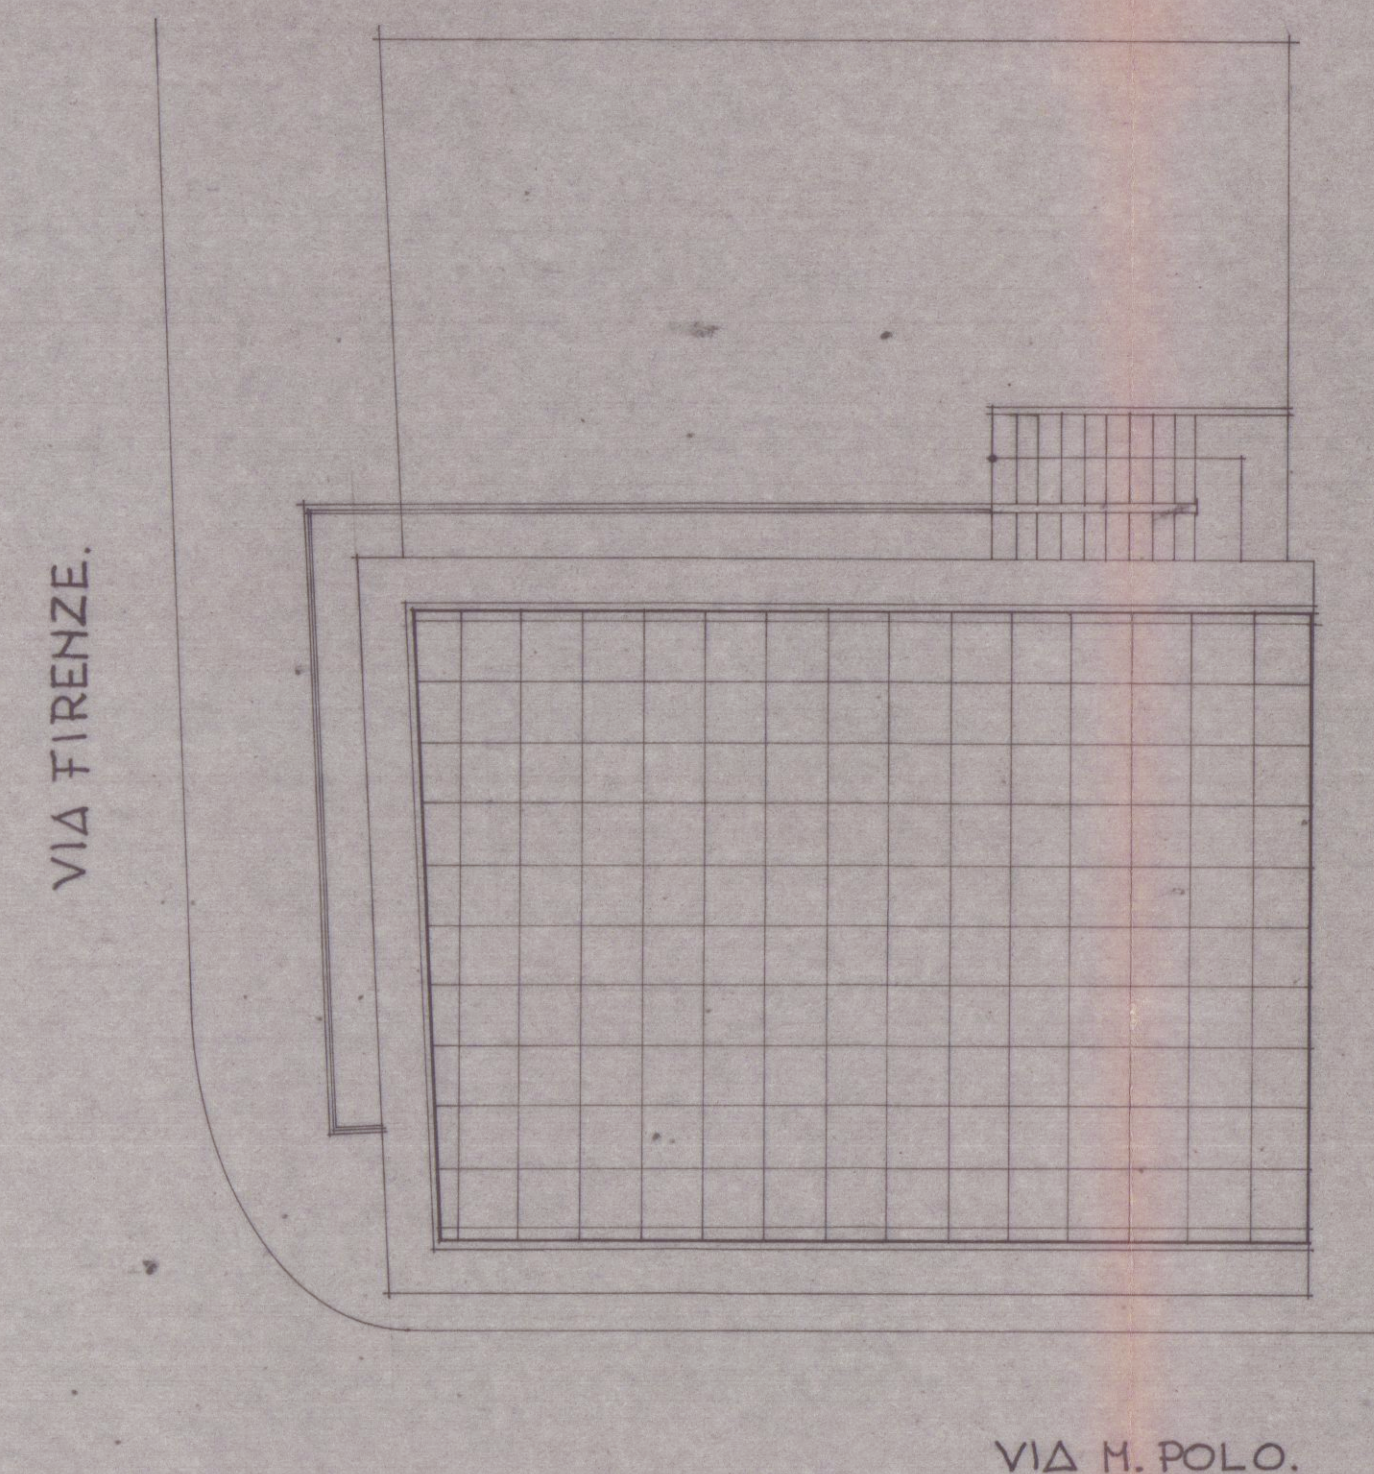


PIANTA DELLA COPERTURA.

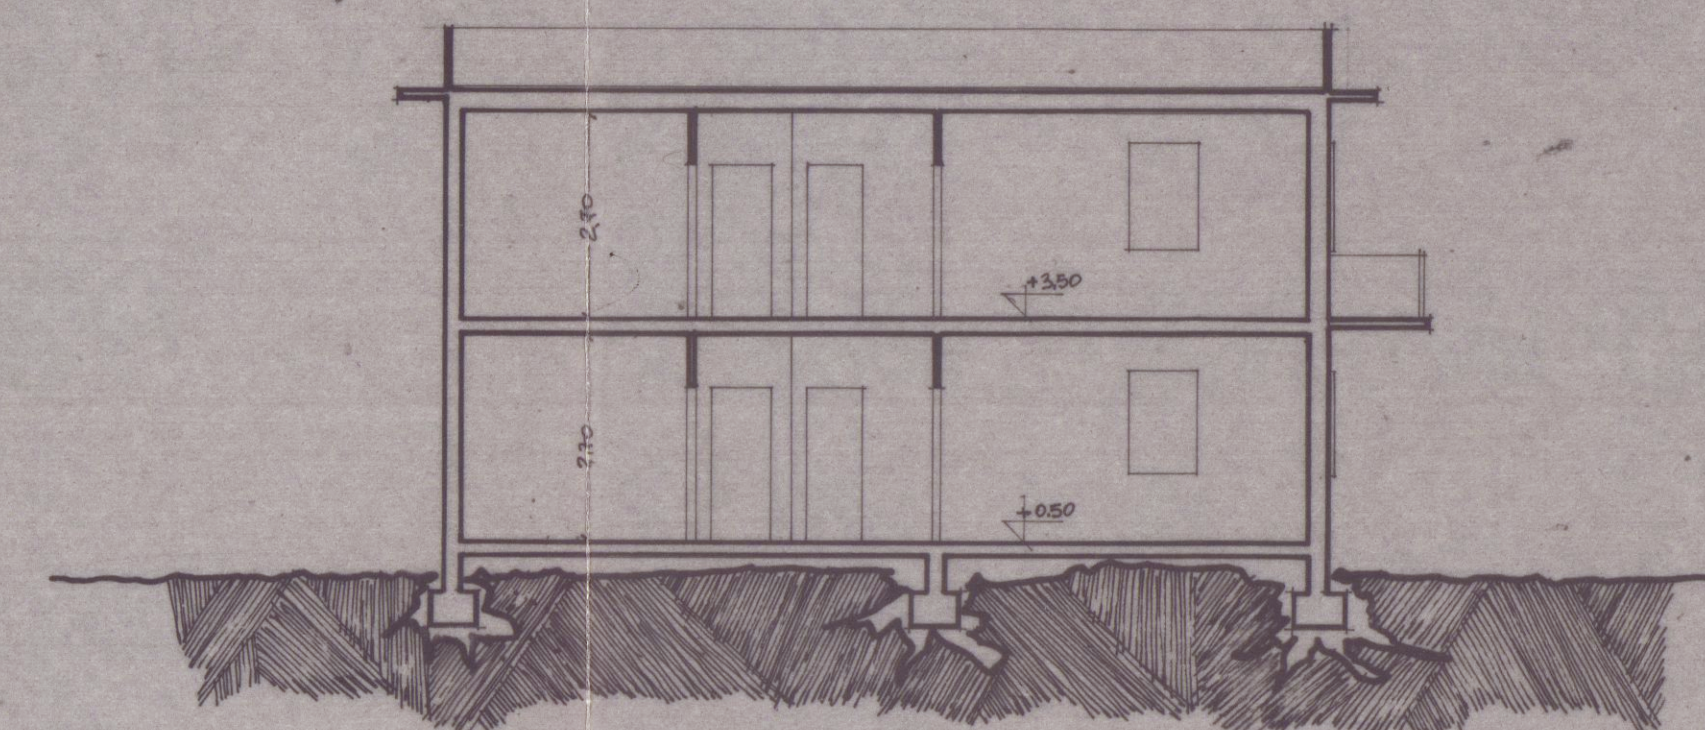


SEZIONE B'B.

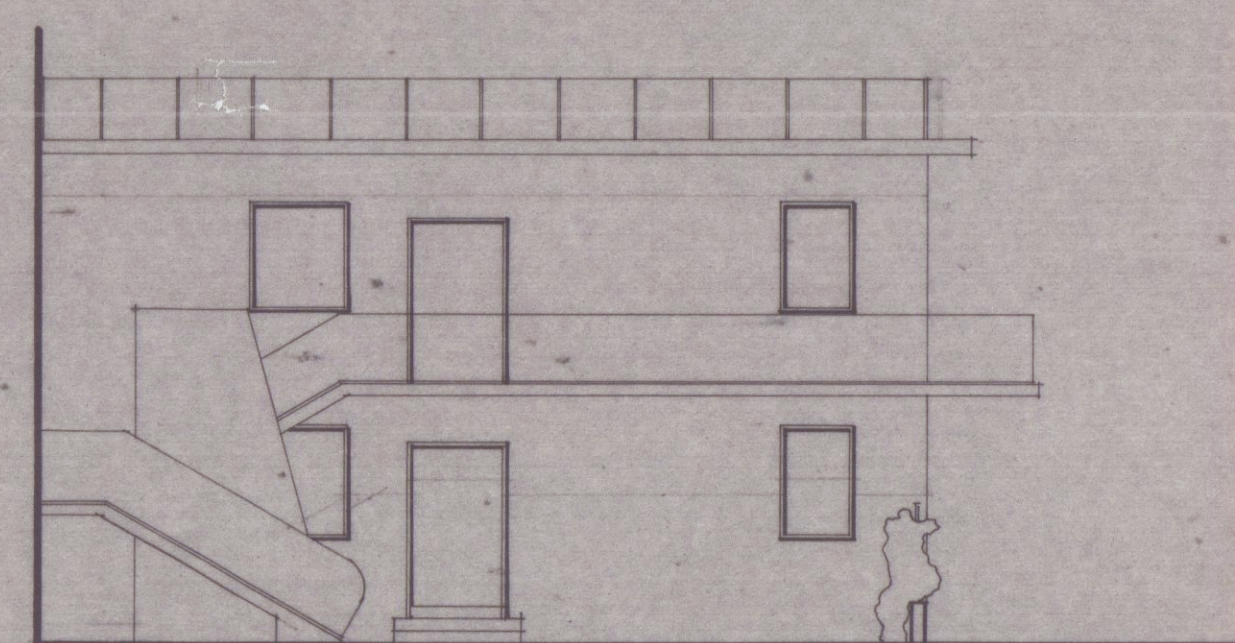


PROSPETTO SUD.

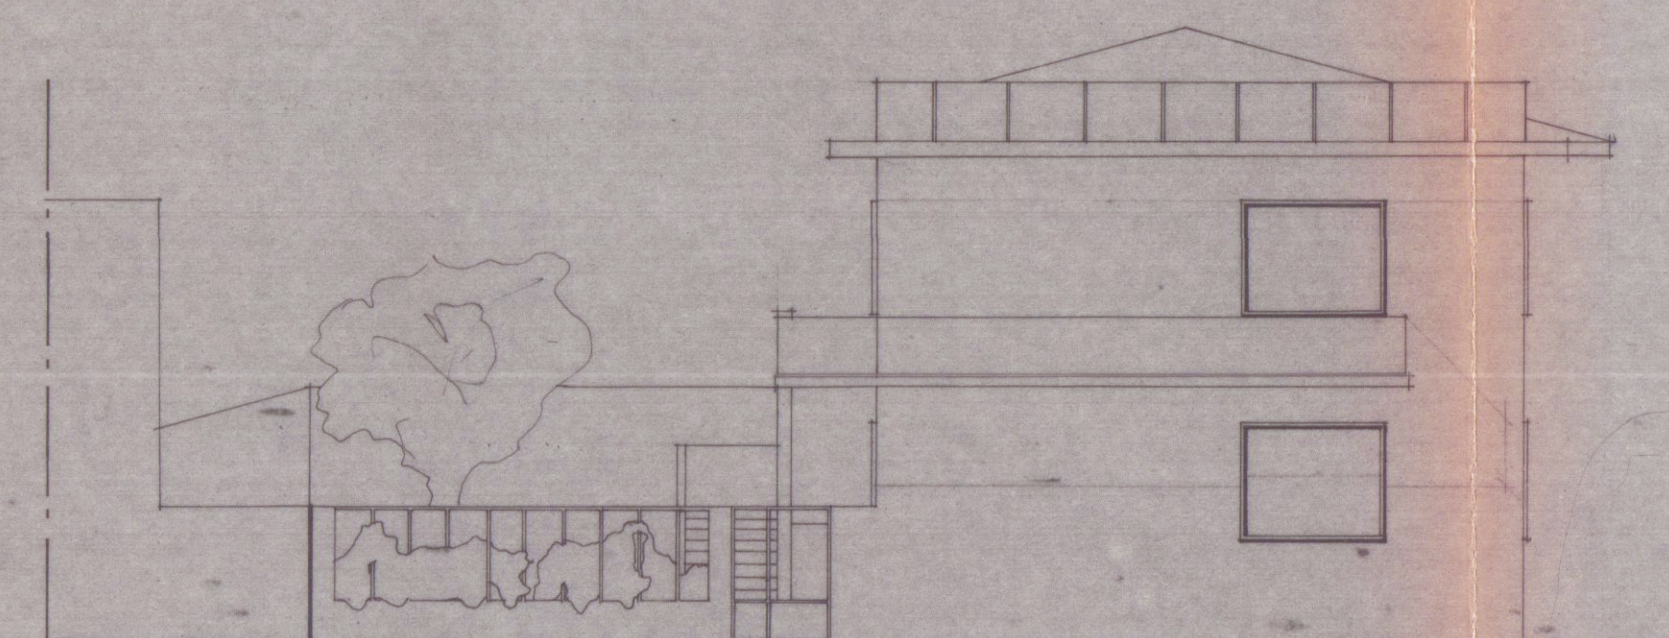

PROSPETTO EST.

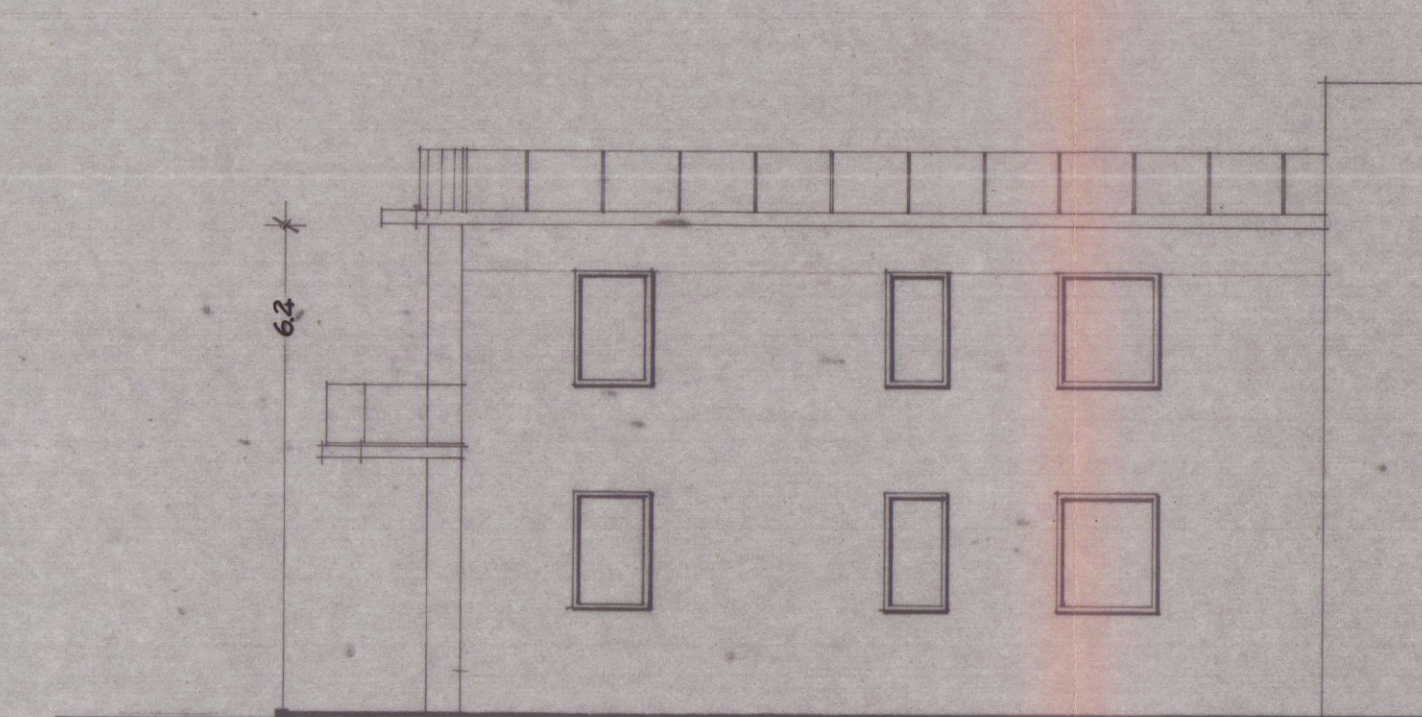

PROSPETTO NORD.

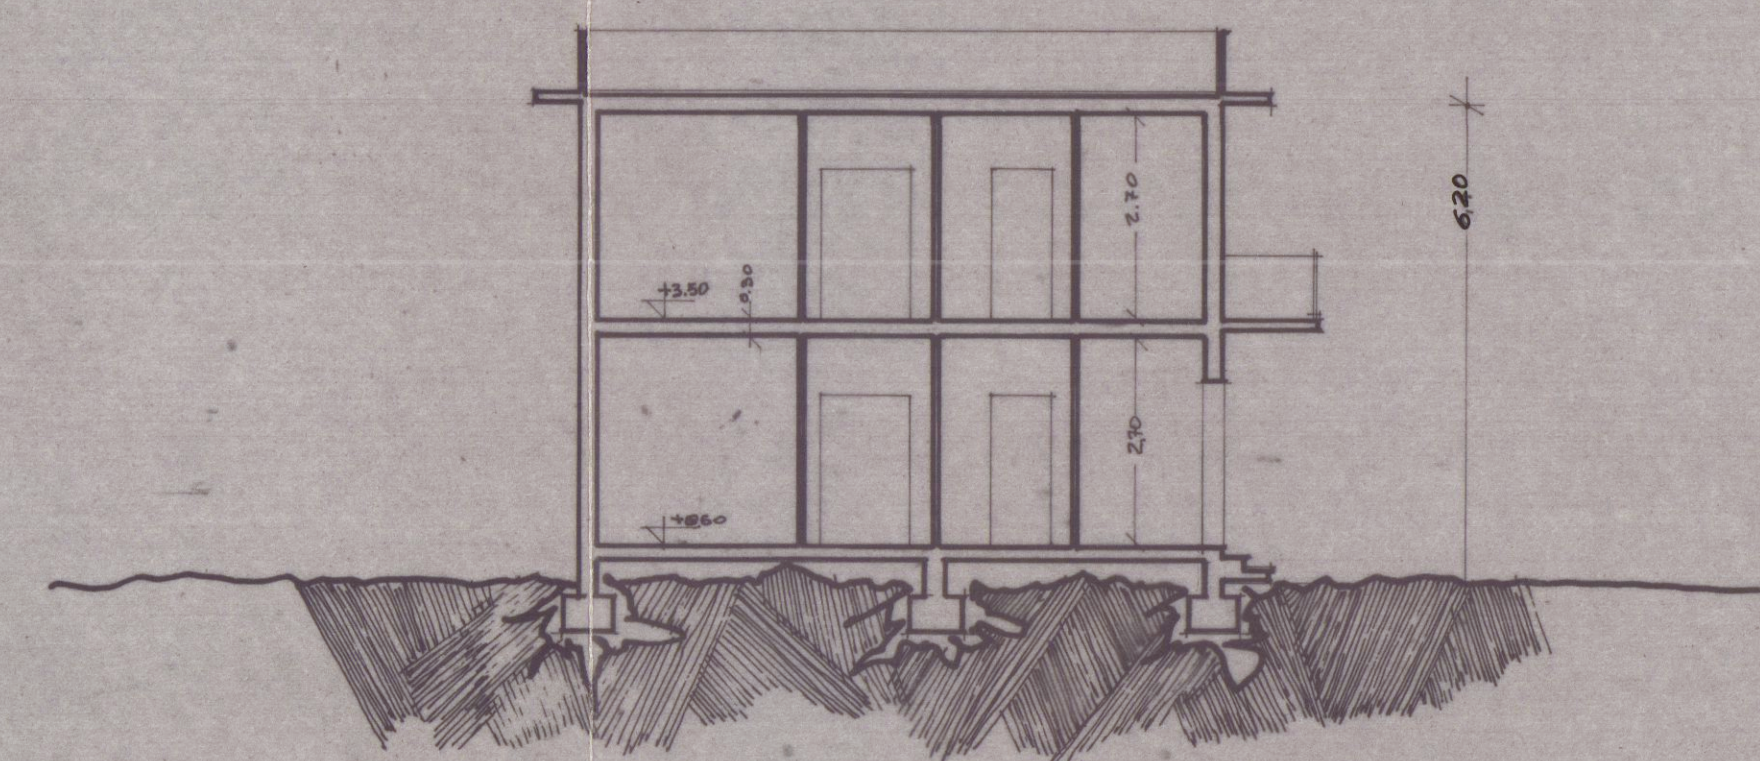

SEZIONE  $\Delta\Delta$