

PROGETTO di RISTRUTTURAZIONE di un FABBRICATO
SITO a CARRARA via MONTIA
di PROPRIETÀ DELL'AMICO SERGIO
TAV. N.3 SCALA 1:100 ESISTENTE (PROSPETTI - SEZIONI)


21 GEN. 1983




APPROVATO
17 FEB. 1987
CONTROLLATO
dal Sindaco

Approvato dal Sindaco alle condizioni
indicate nella Concezione N. 34
del 10 GIU. 1986


IL FUNZIONARIO DI PROCESSIONE
(Arch. Paolo Varrani)

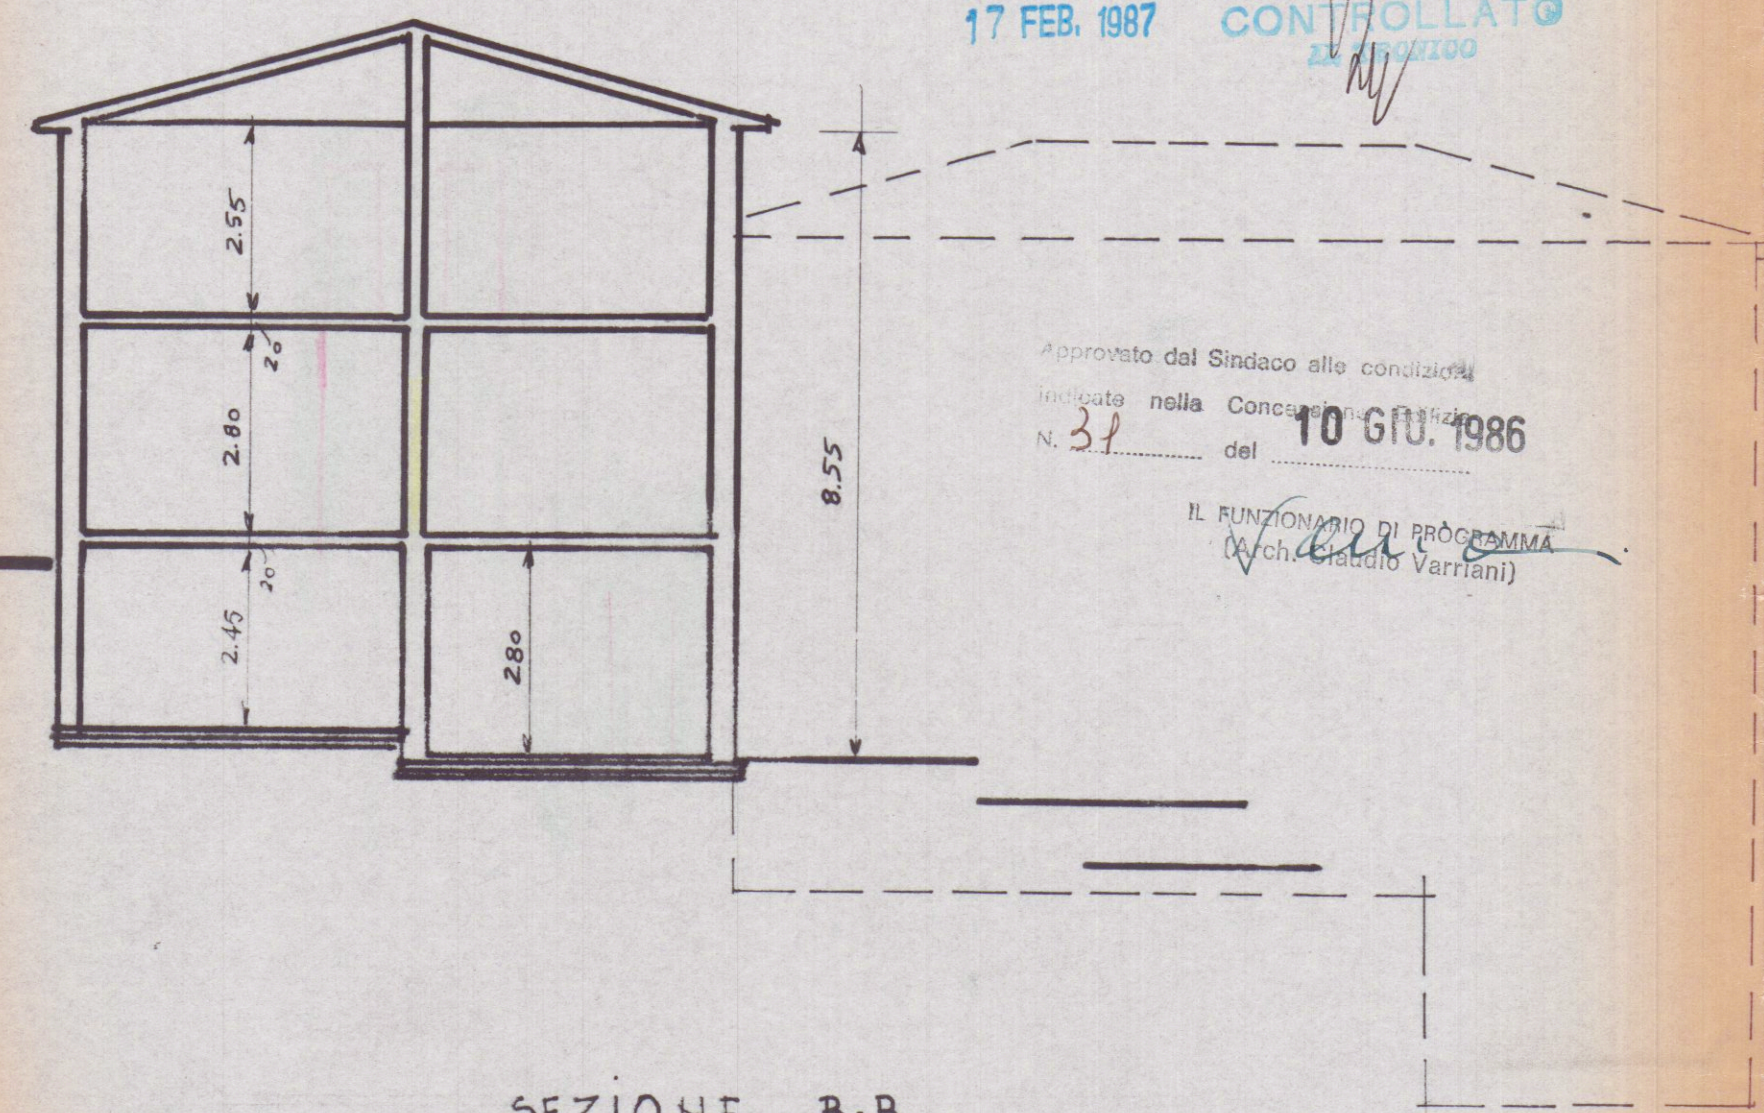


SEZIONE B-B

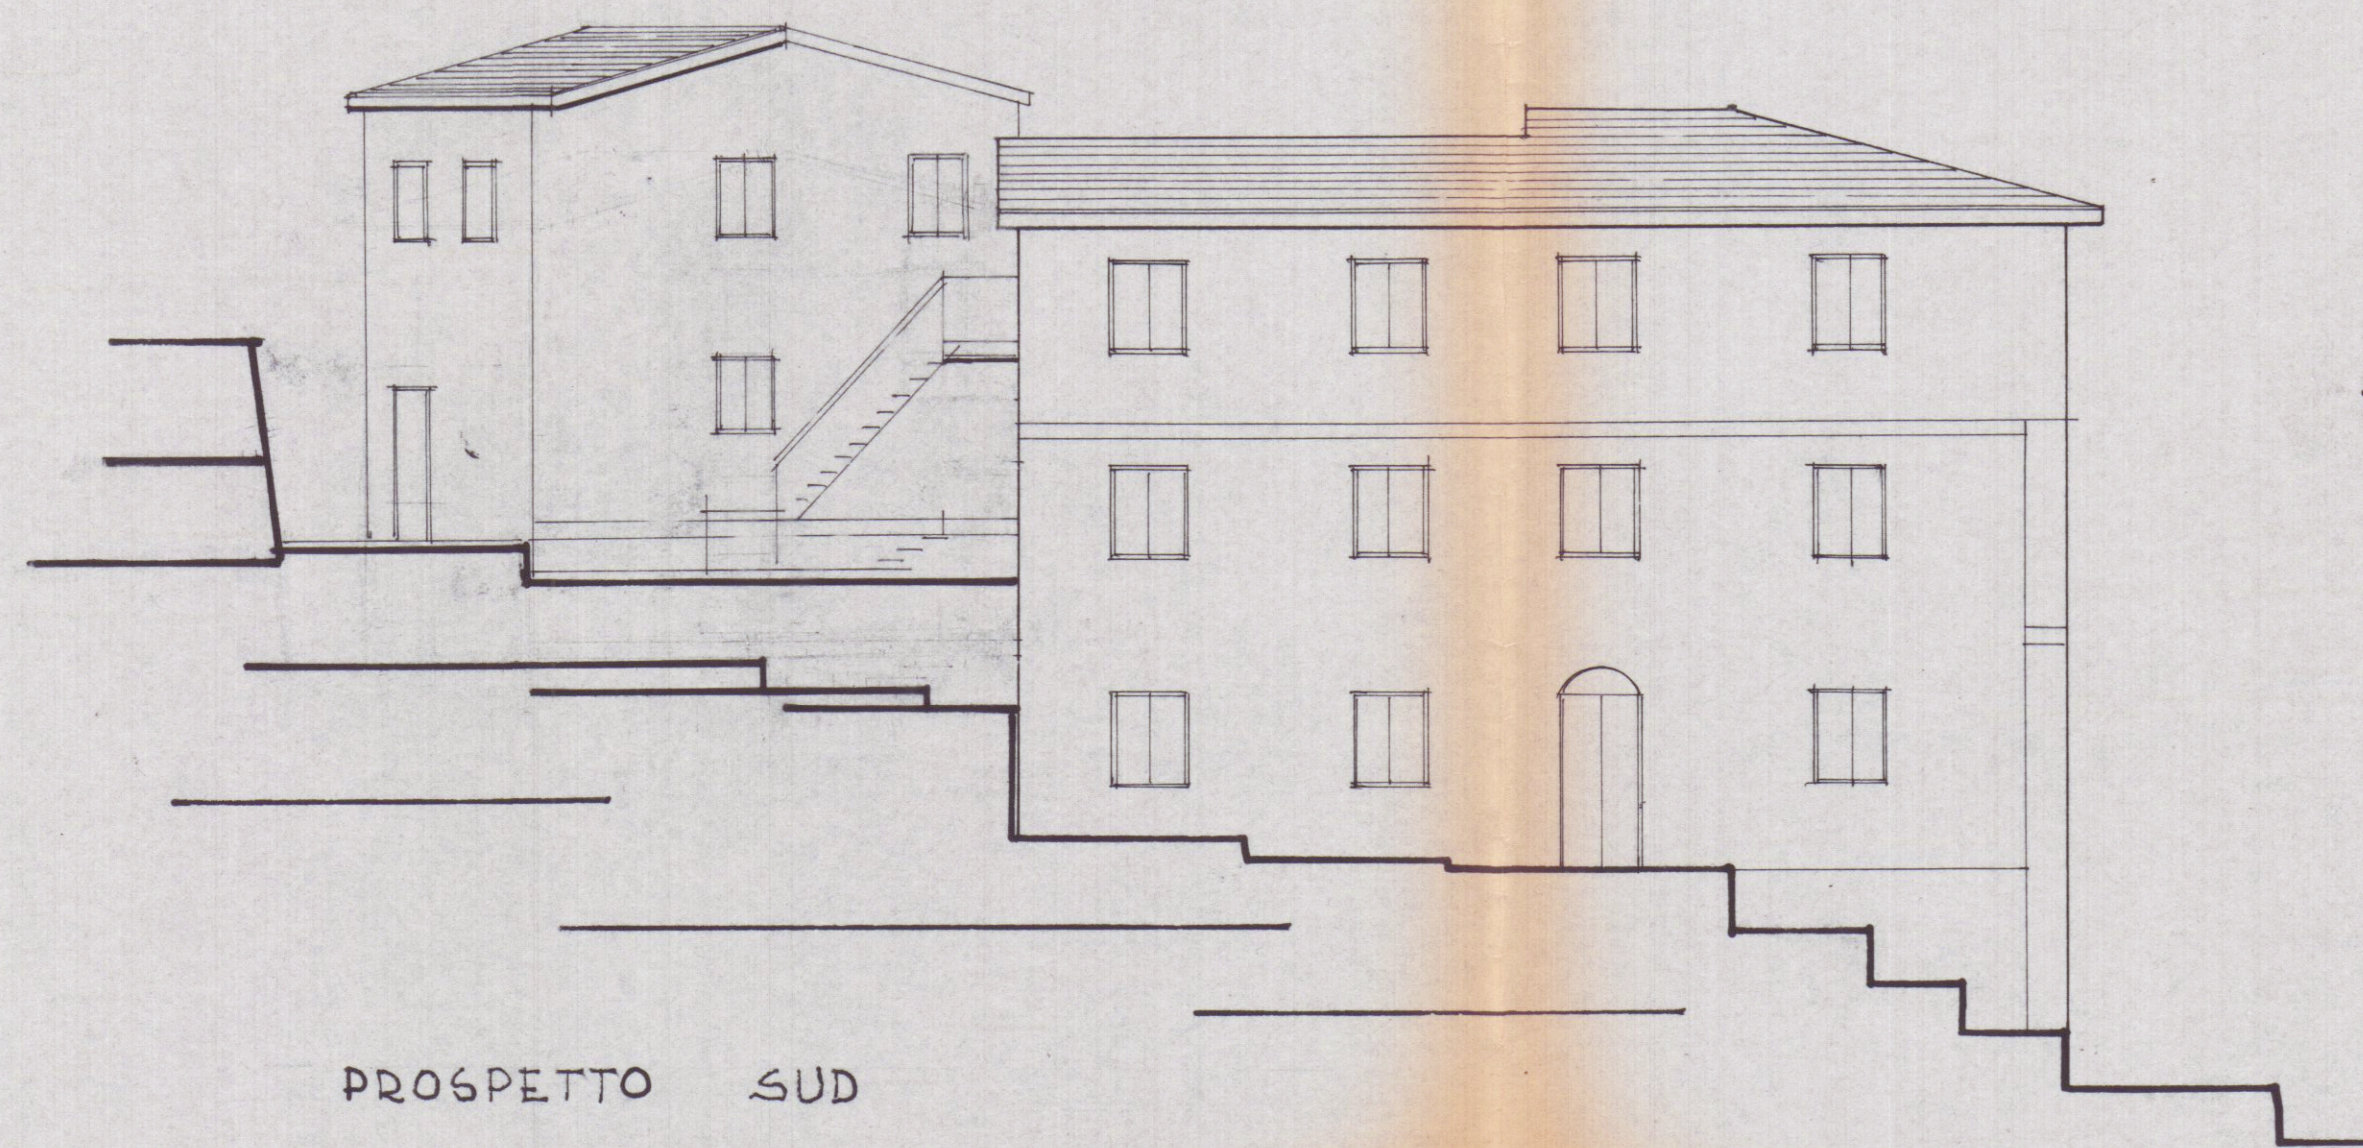


PROSPETTO SUD

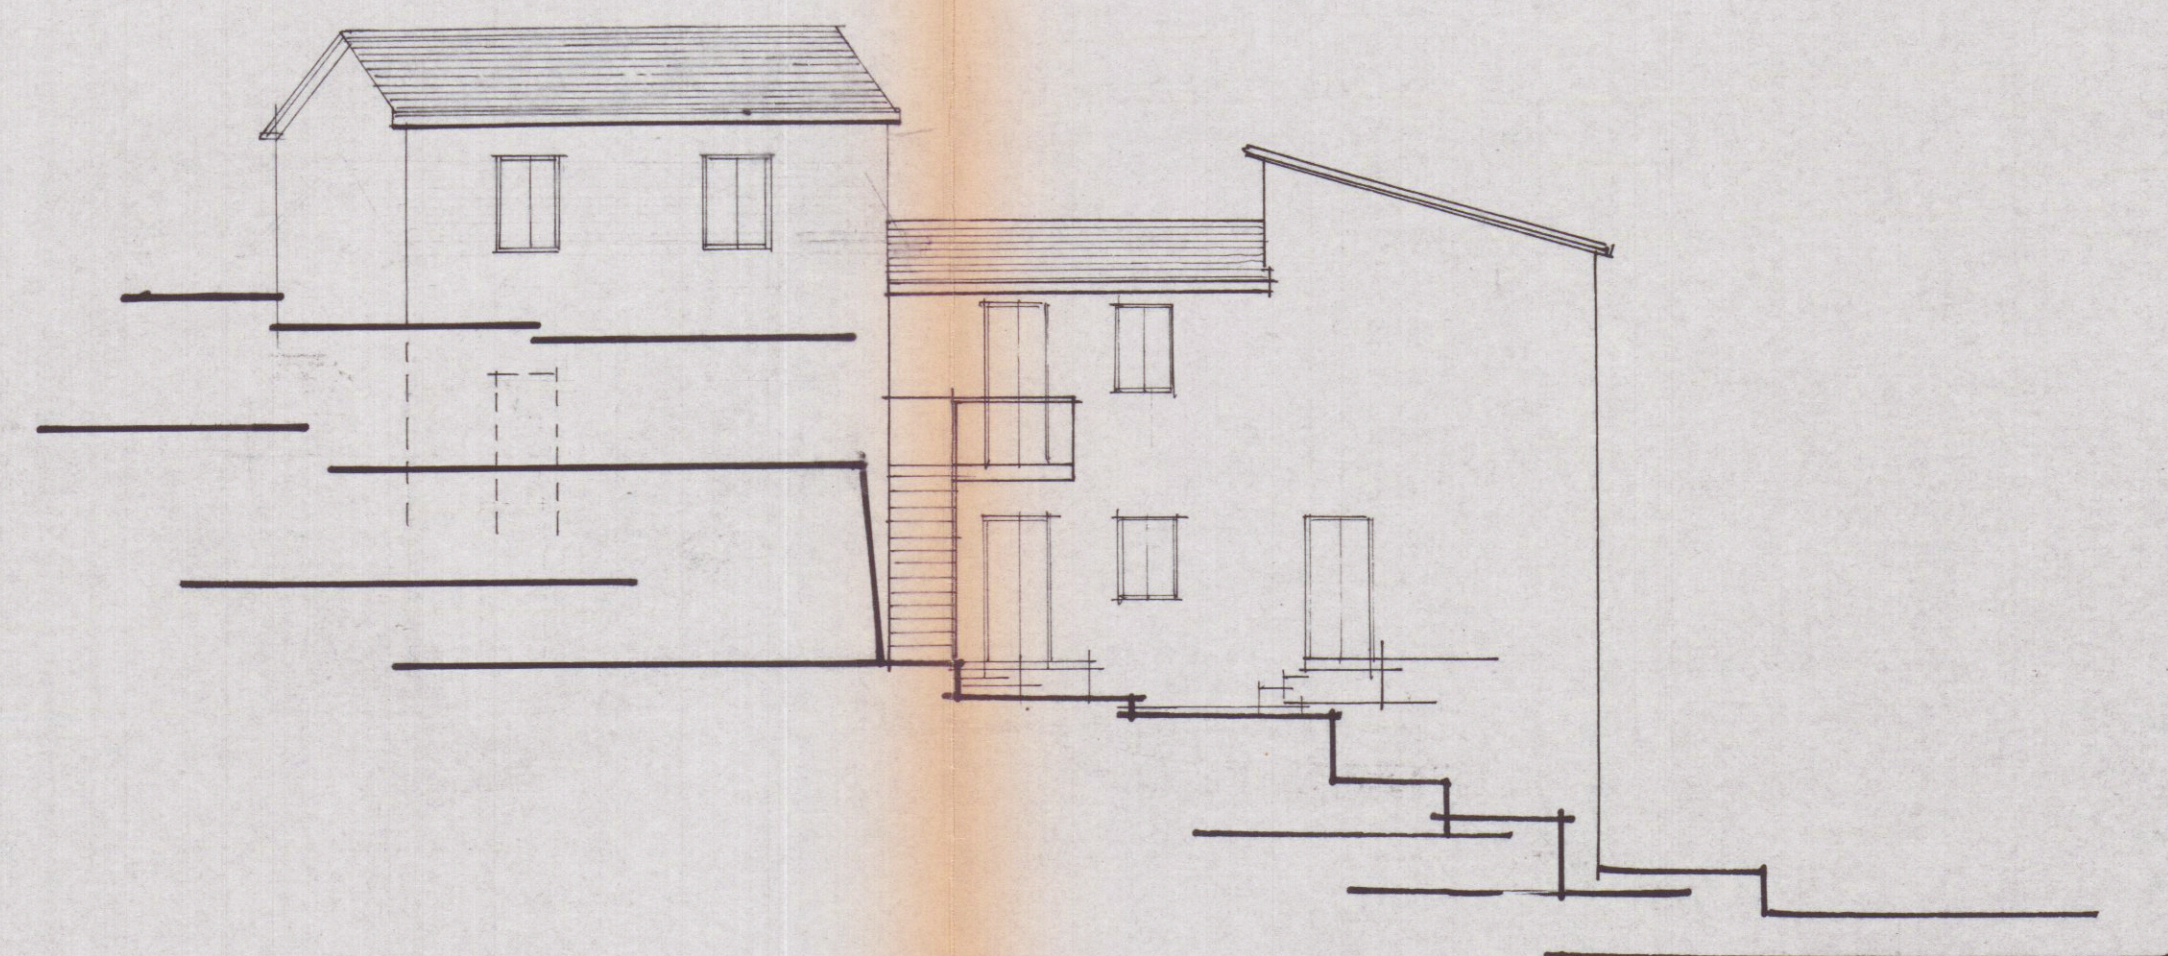


PROSPETTO OVEST

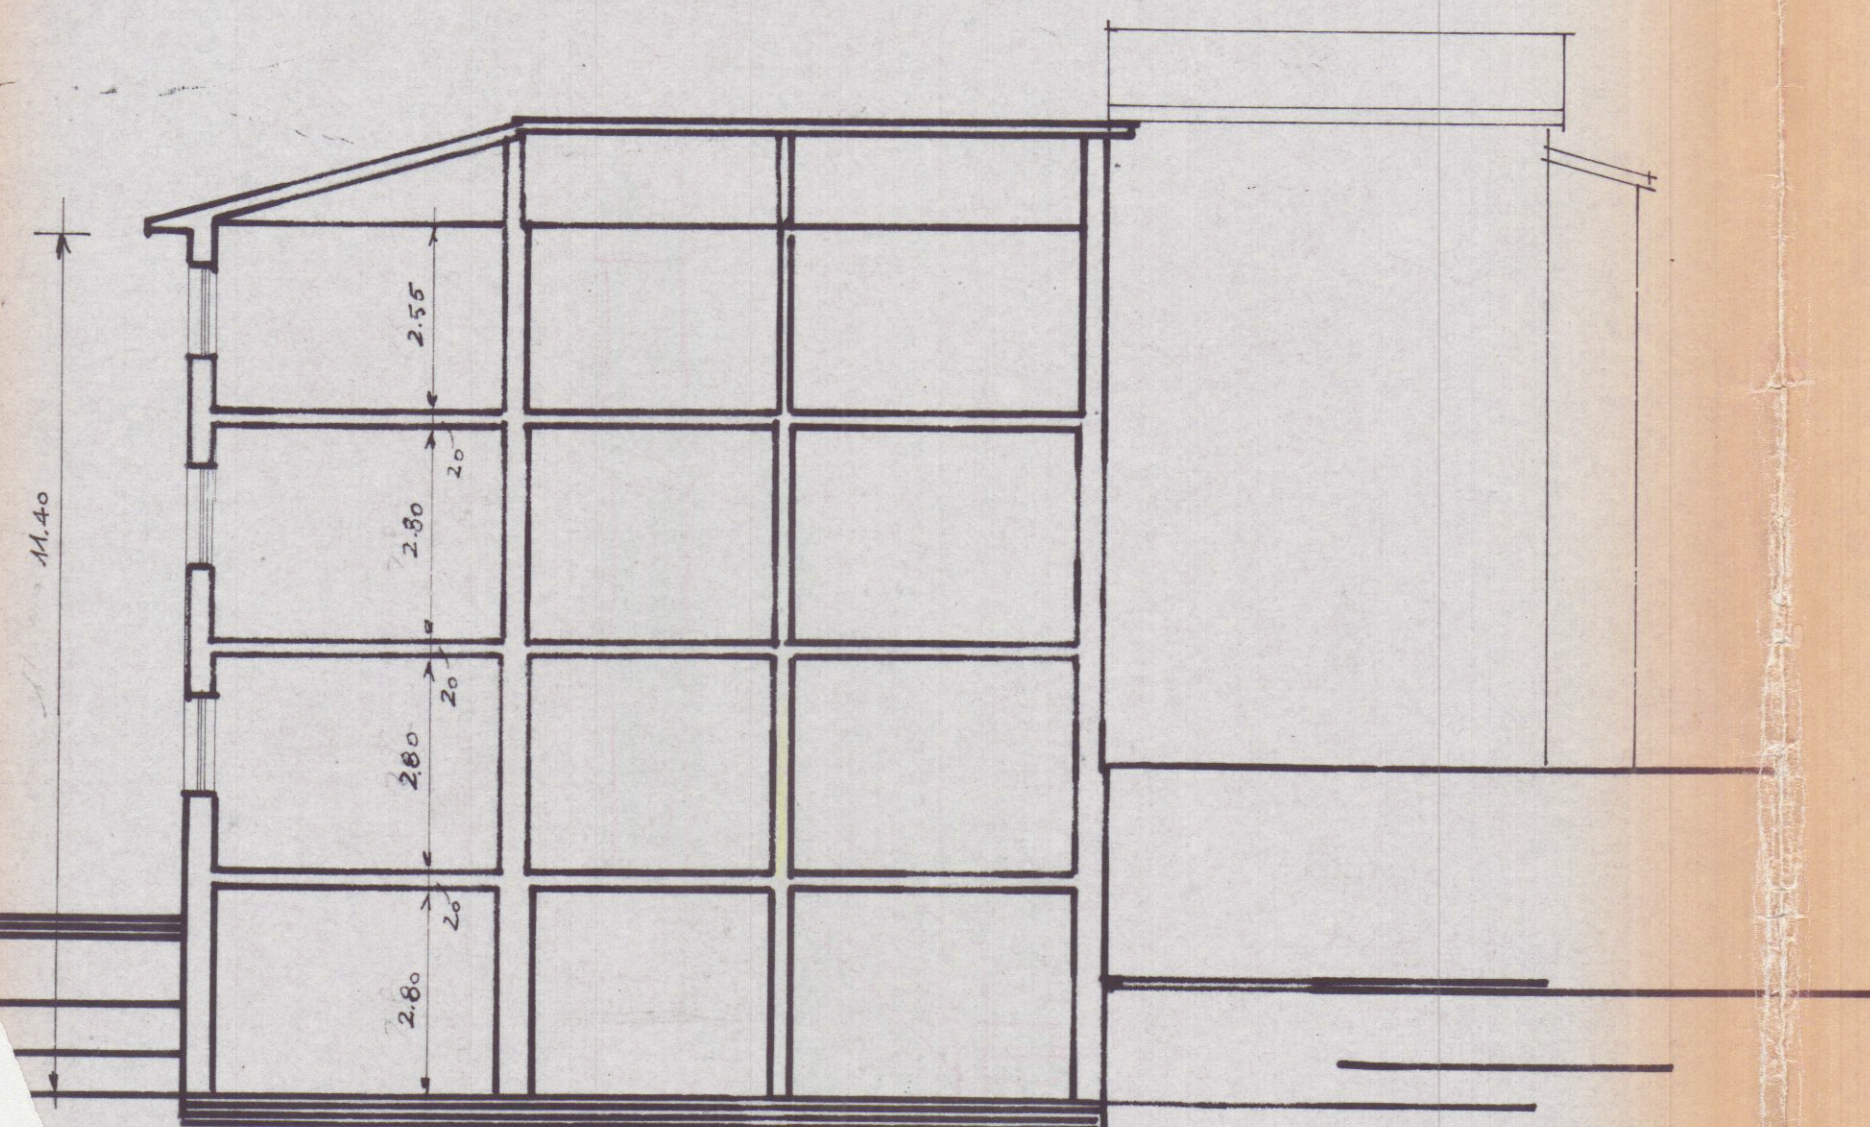

SEZIONE A-A

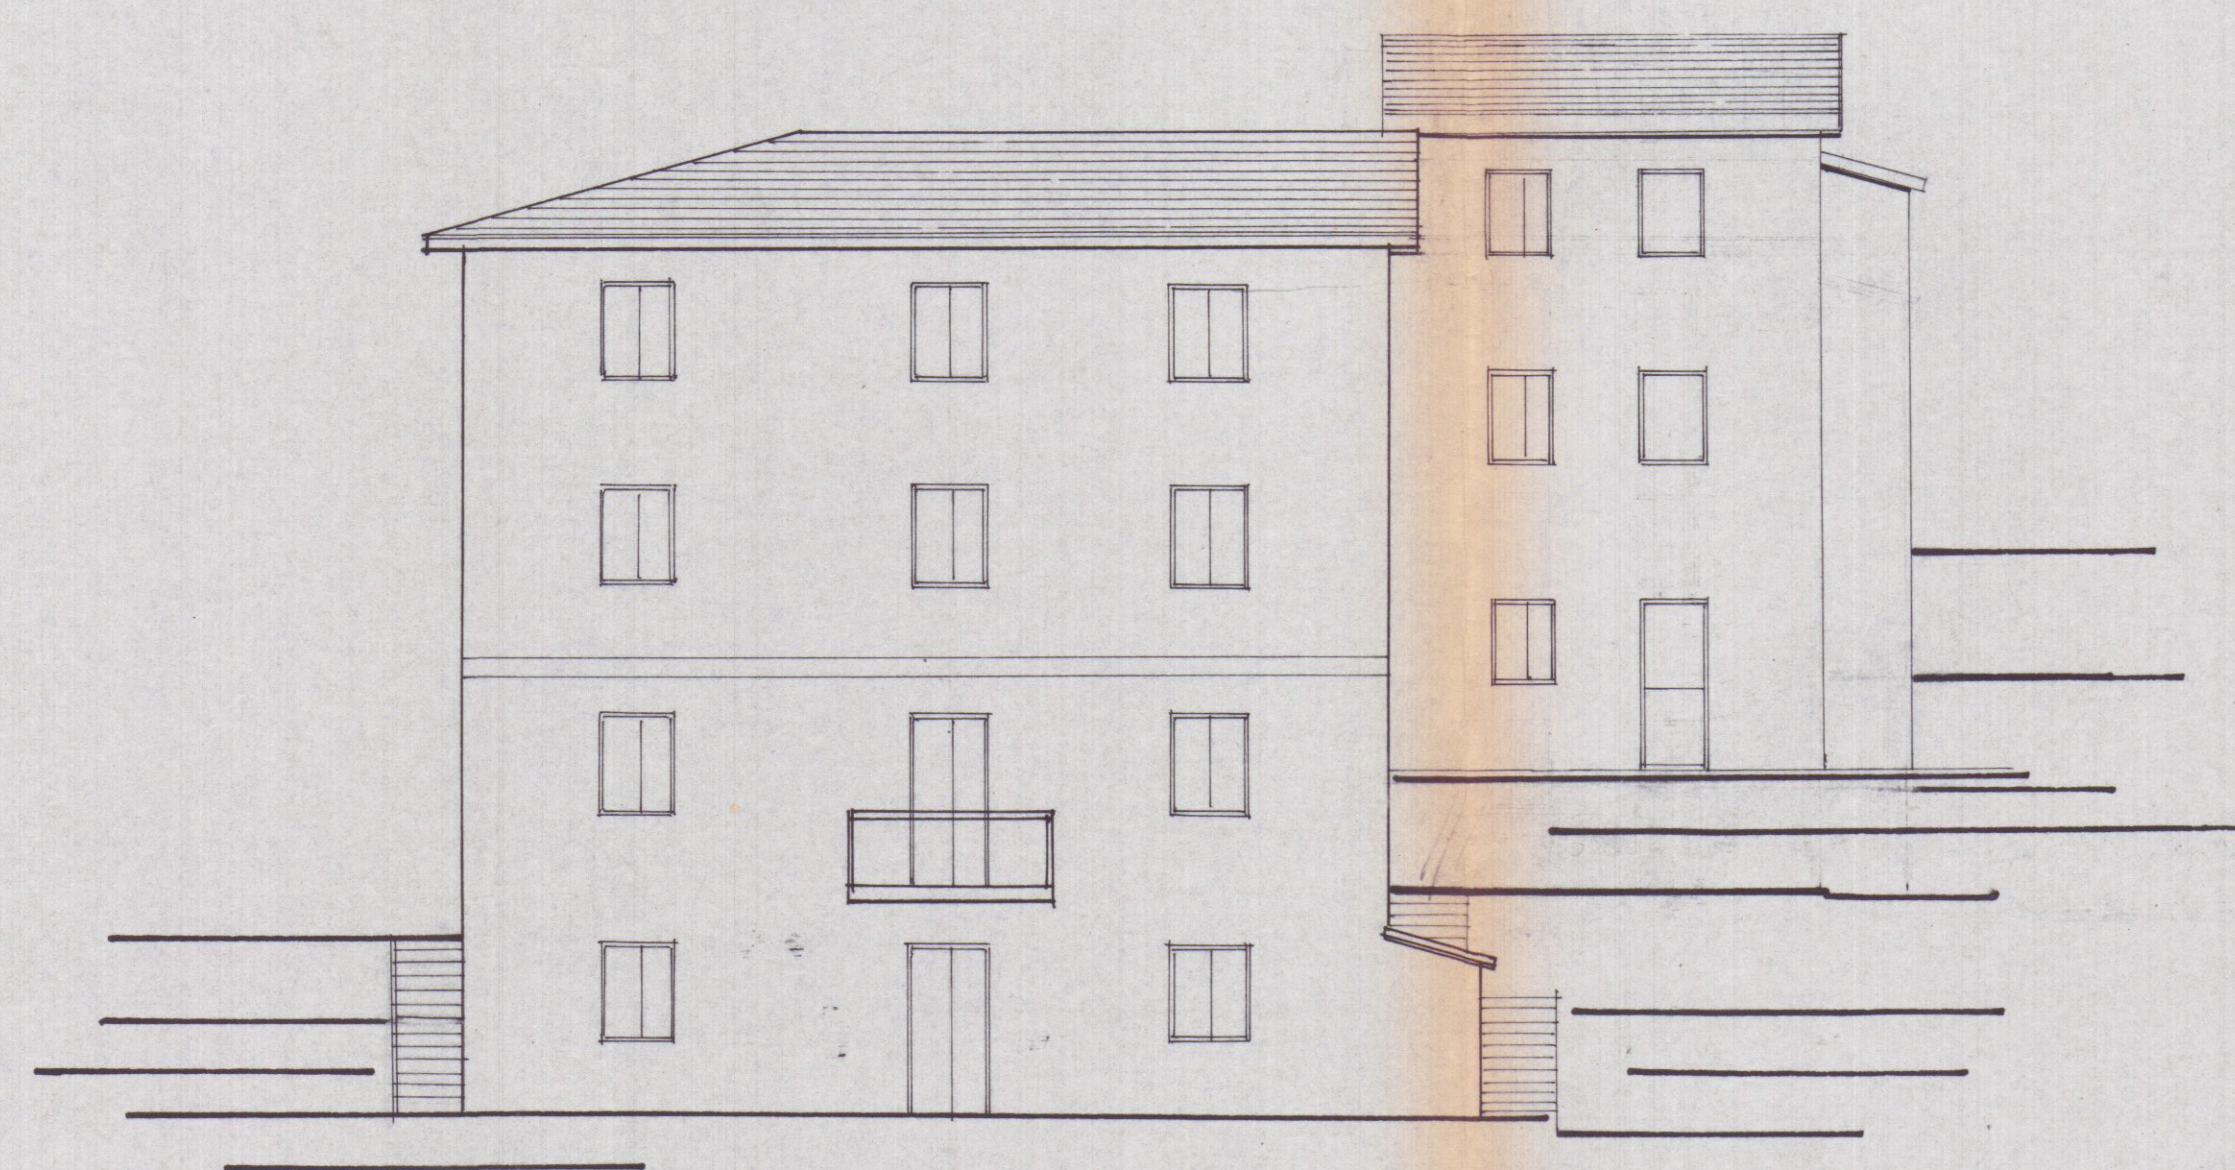

PROSPETTO EST

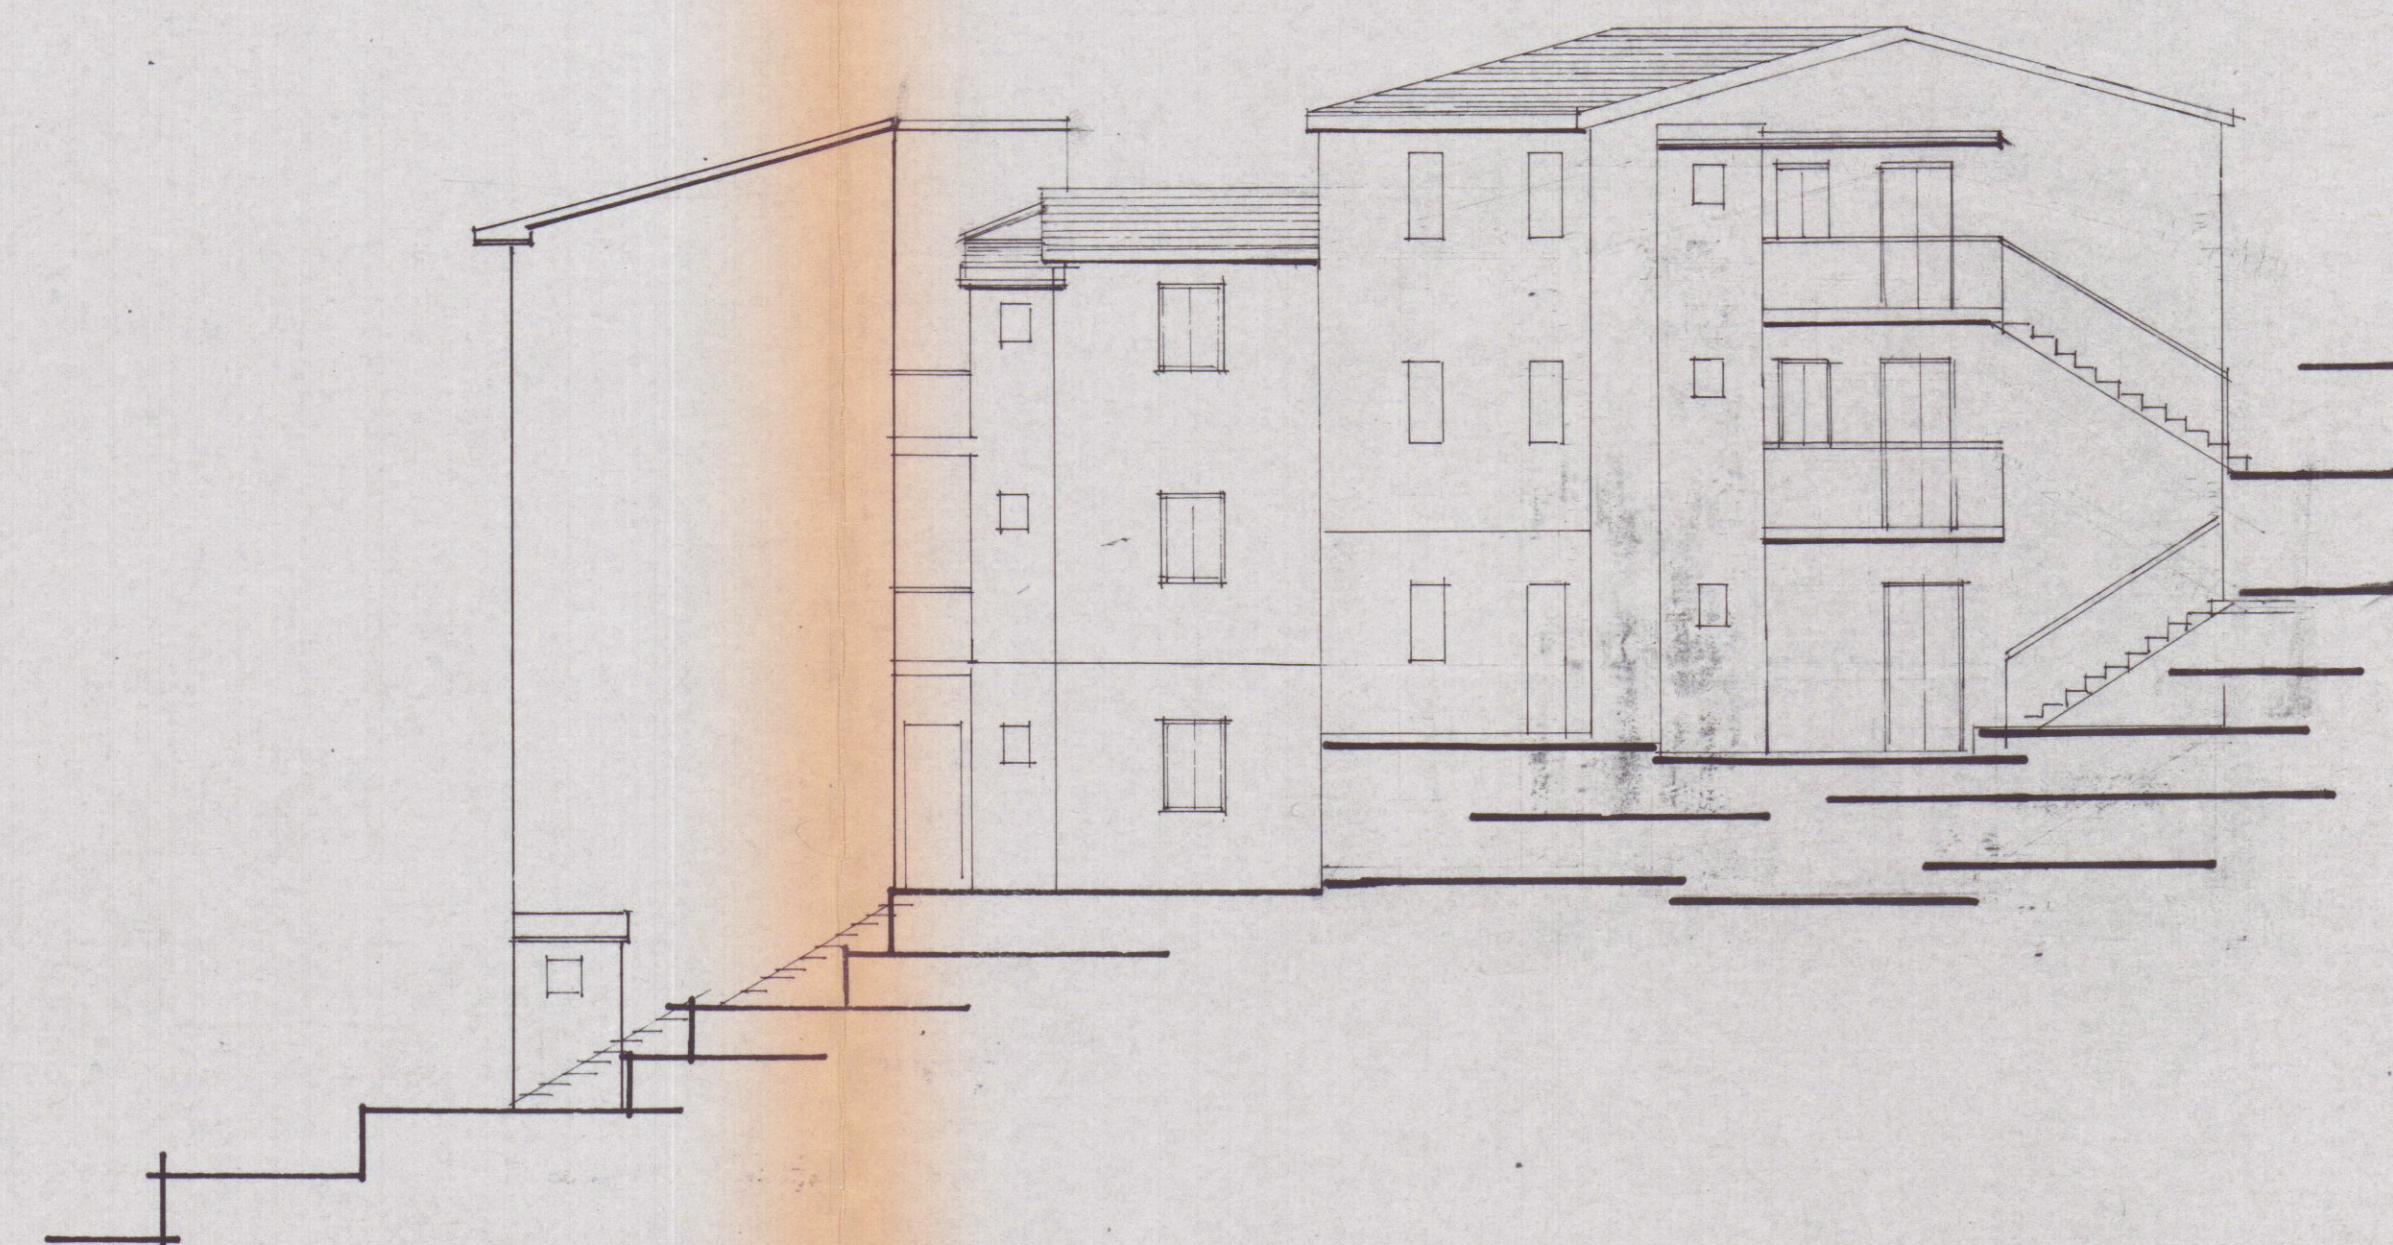

PROSPETTO NORD