

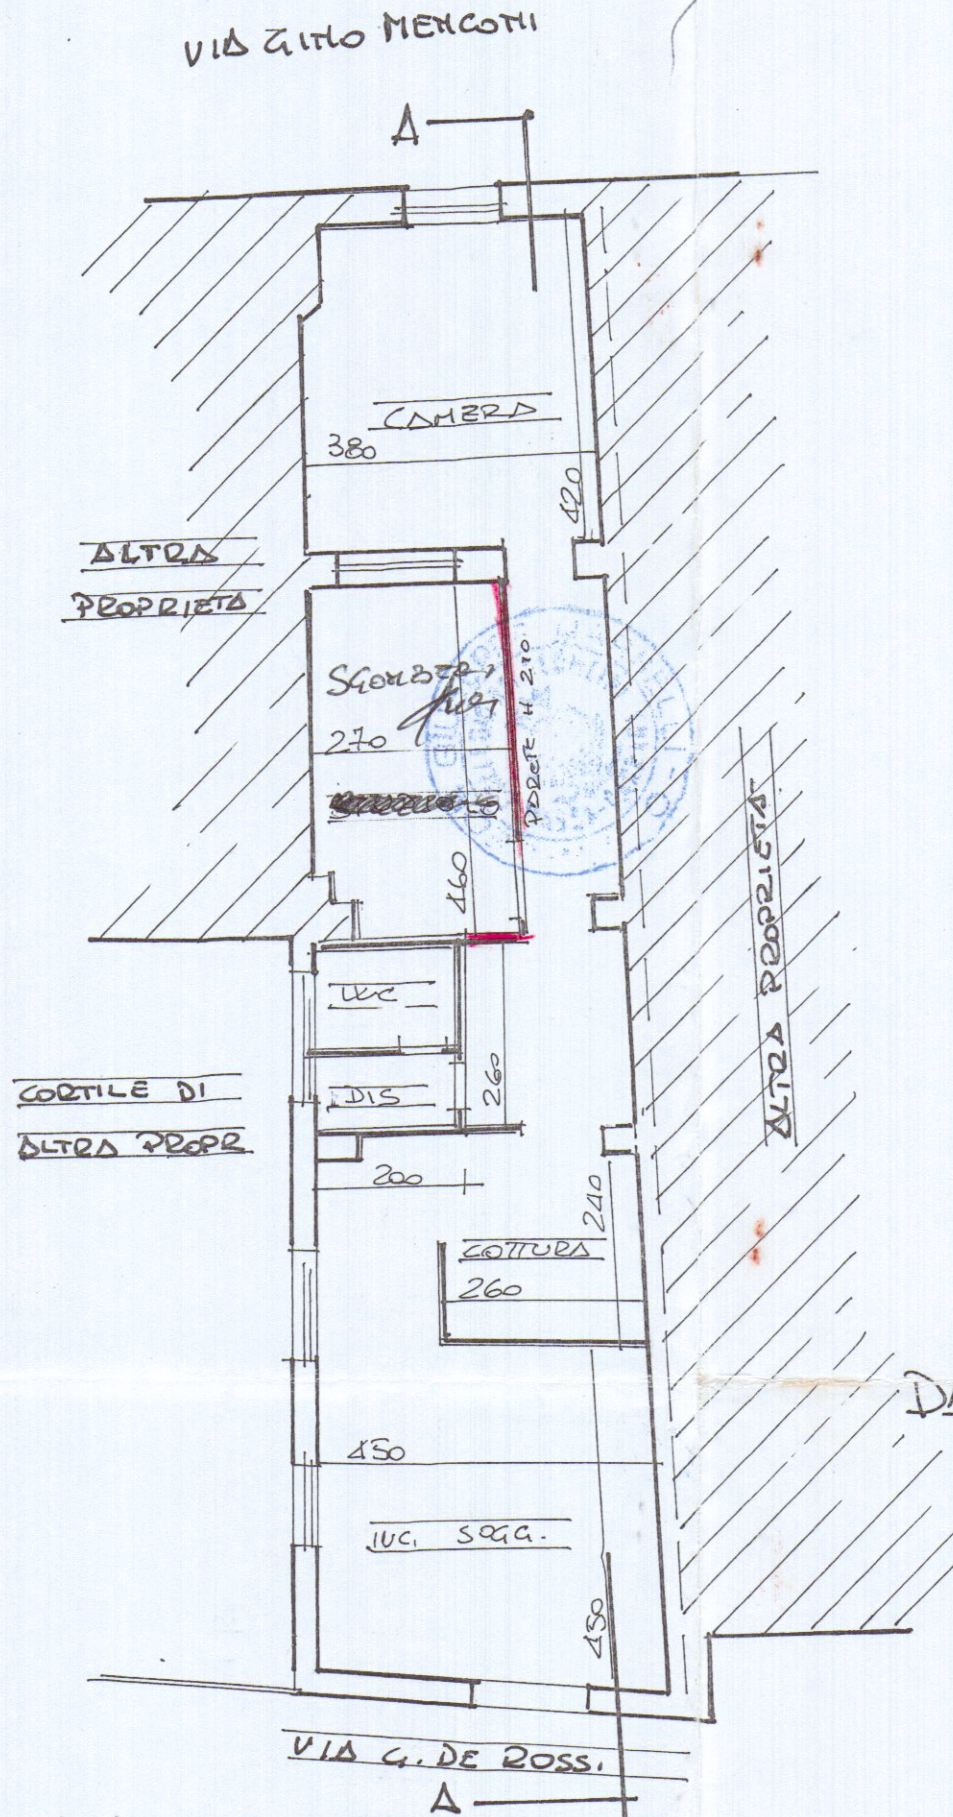
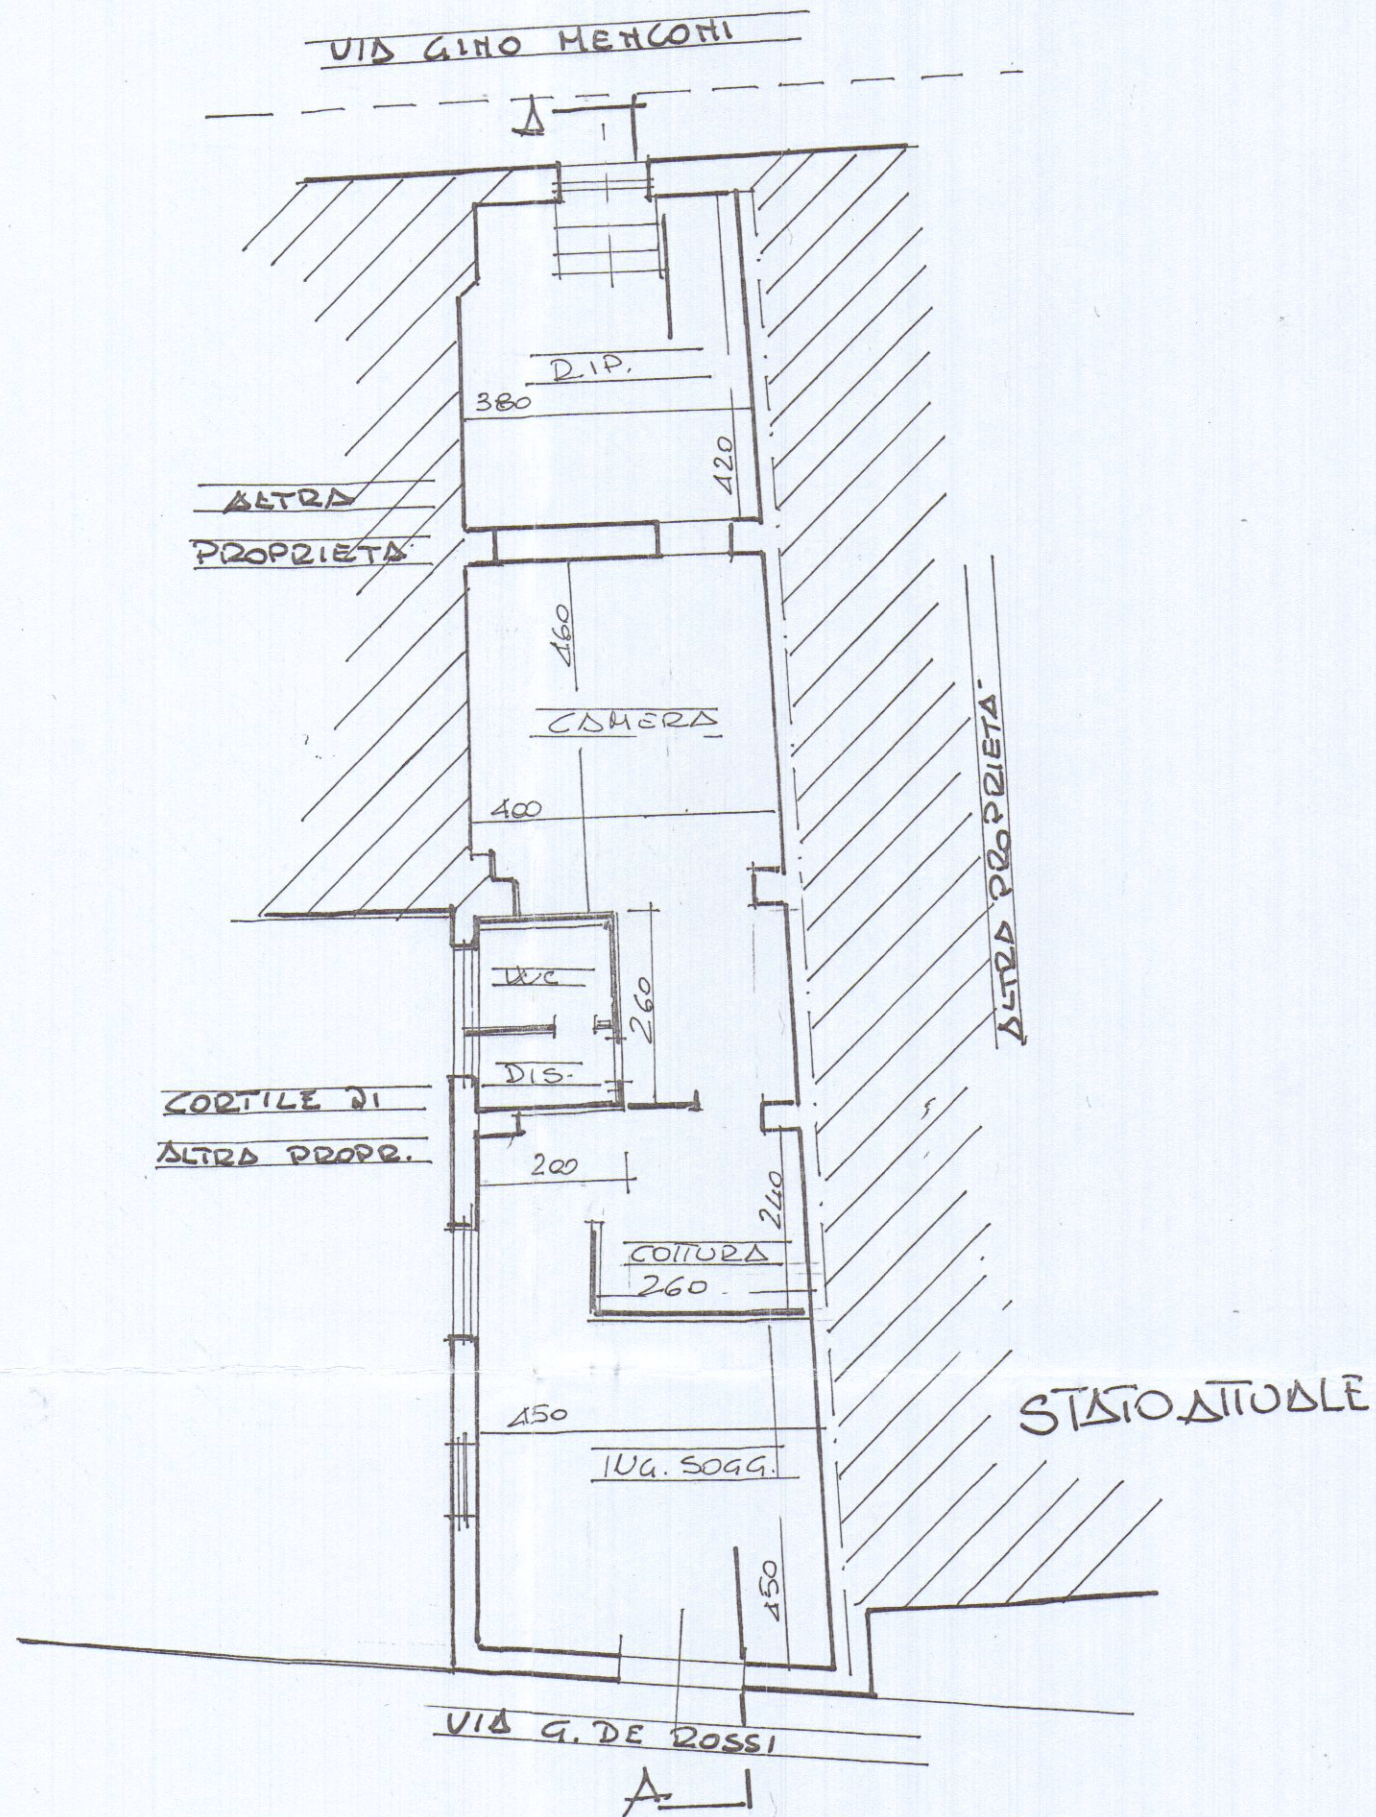


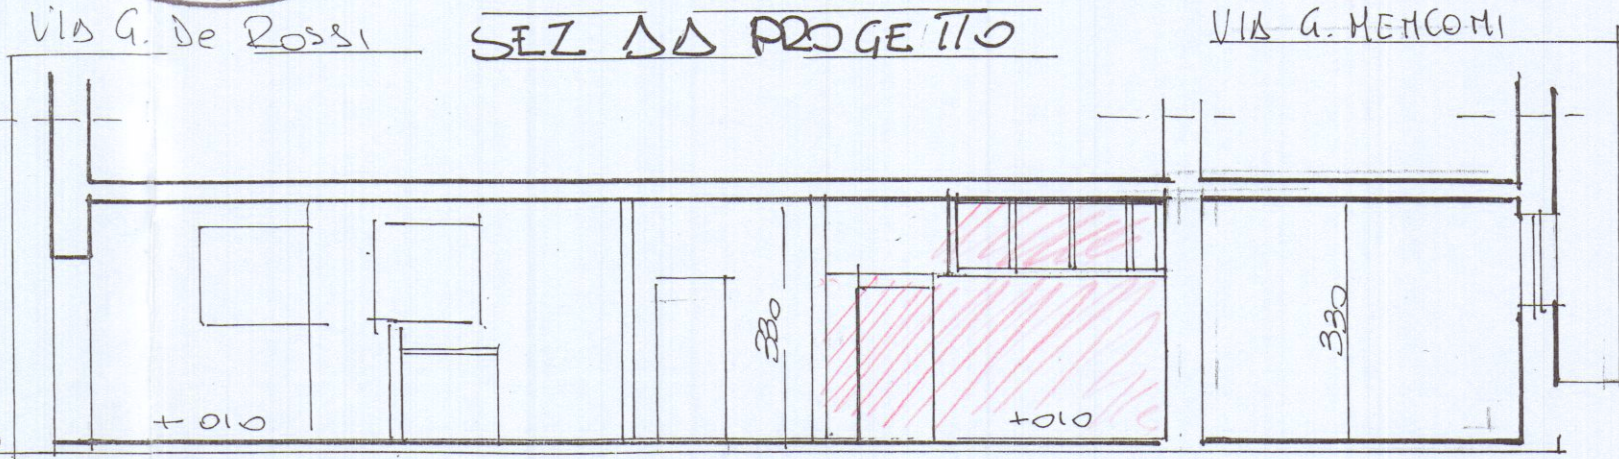

COMUNE DI CARRARA
LOC. AVENZA VIA G. DE ROSSI
PROPR. DEL PADRONE MASSIMILIANO
LAVORI DI RISTRUTTURAZIONE
INTERNA FABBRICATO P.T. SITO IN
AVENZA VIA G. DE ROSSI

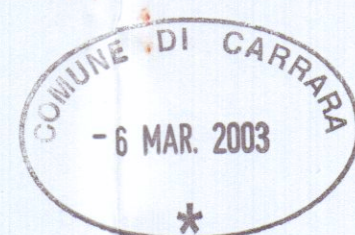

STATO
DA PROGETTO