

Vannini Ing. Sergio  
Studio di Ingegneria Civile  
Via Fivizzano, 46  
54031 Avenza (Massa-Carrara) Italia  
tel. 0585 857922

Studio di  
Ingegneria

APPROVATO

ENTE DIOCESANO OPERE RELIGIONE E CULTO  
(E.D.O.R.C.)  
COLONIA DIOCESANA  
MARINA DI CARRARA - V.le COLOMBO

AMPLIAMENTO PER IL COMPLETAMENTO  
DI CASA PER FERIE

AUTORIZZAZIONE EDILIZIA N° 05 DEL 29.03.04  
VARIANTE NON ESSENZIALE



PROSPETTI CON SOVRAPPOSIZIONE DEL  
CONCESSO E DEL VARIANDO

|           |         |              |
|-----------|---------|--------------|
| TAVOLA N° | SCALA   | EDIZIONE DEL |
| 4 - V bis | 1 : 100 | 01.09.05     |


Vedi Tav. 11 Mod. / V e Tav. 2 / V - nuovo elaborato  
come da Prot. 21835/2371 del 26.07.05 - istruttoria 22v/05

|                           |                       |
|---------------------------|-----------------------|
| IL PROGETTISTA            | LA DITTA PROPRIETARIA |
| Dott. Ing. Vannini Sergio | Suo. Guido Cei        |

PLANIMETRIA GENERALE  
SCALA 1 : 500

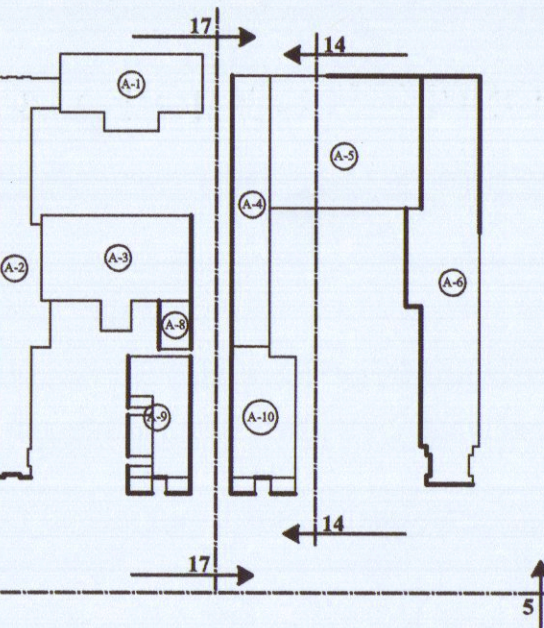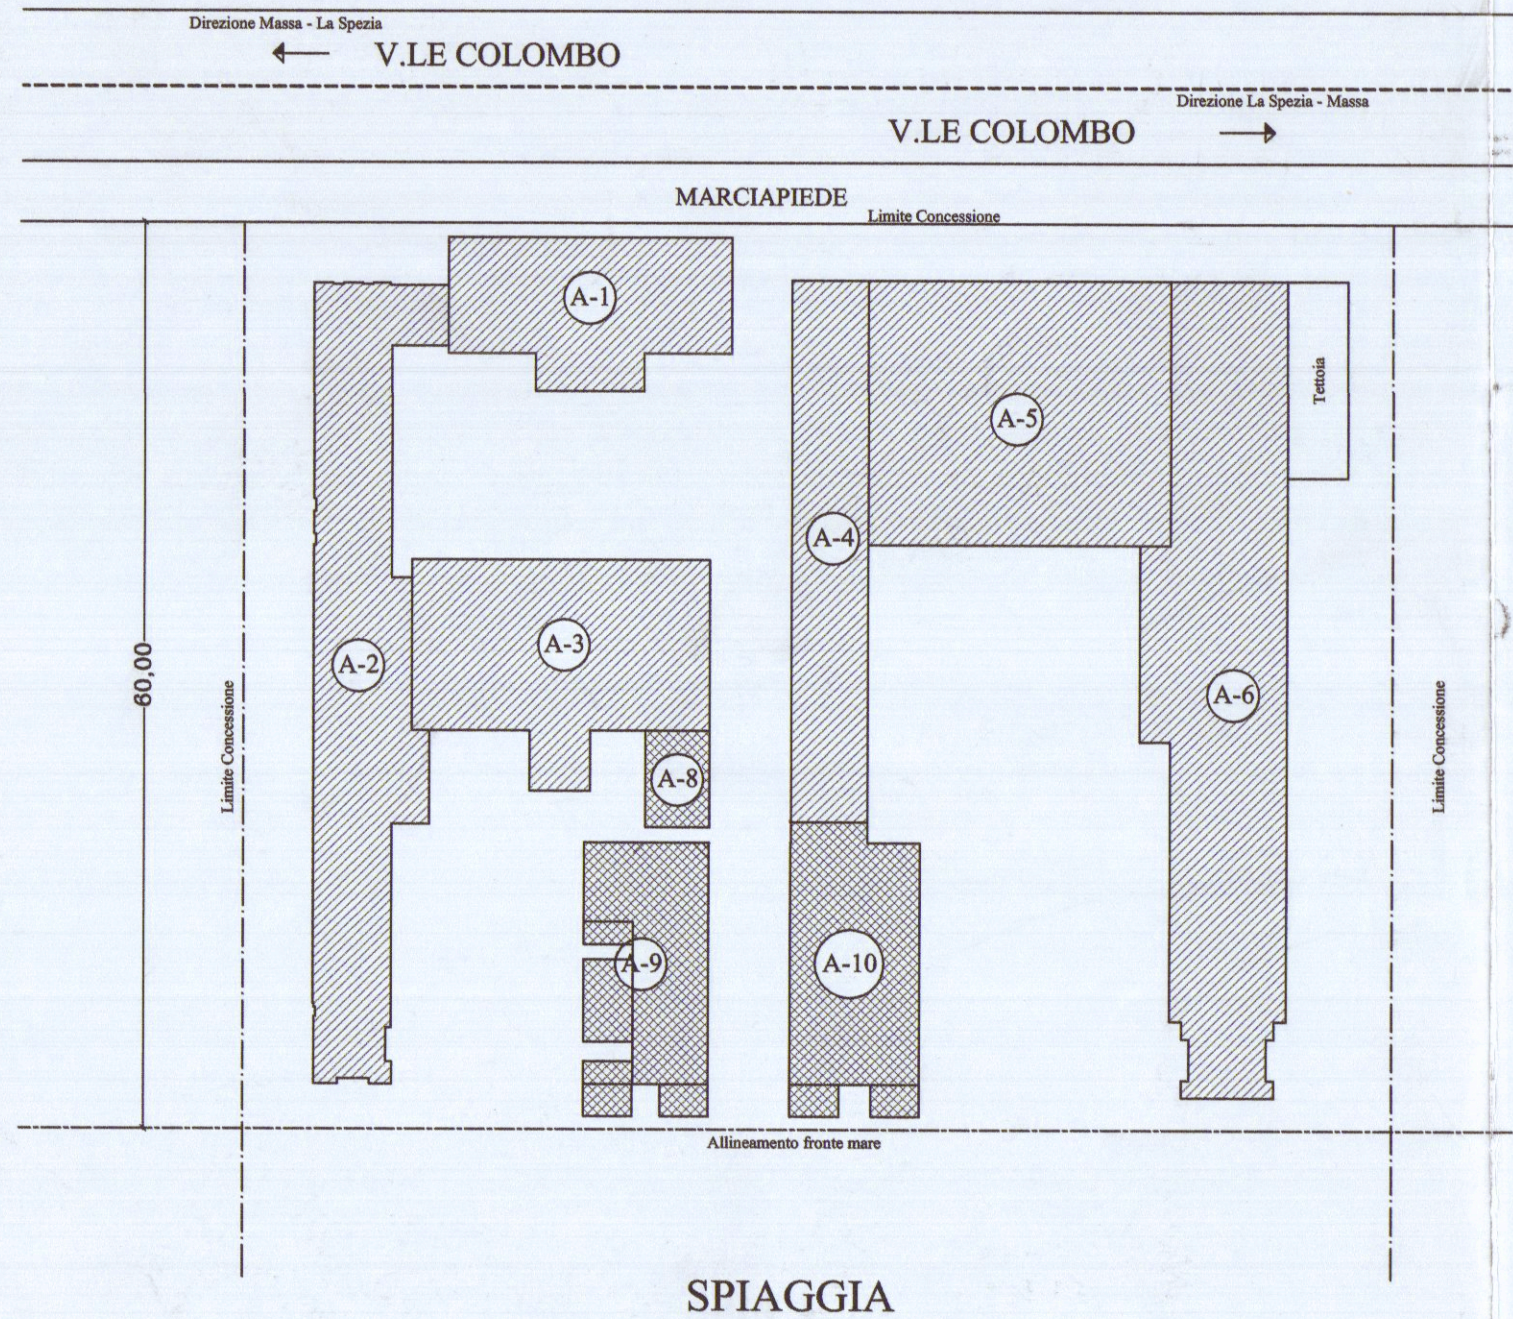

PROSPETTO GENERALE LATO MARE

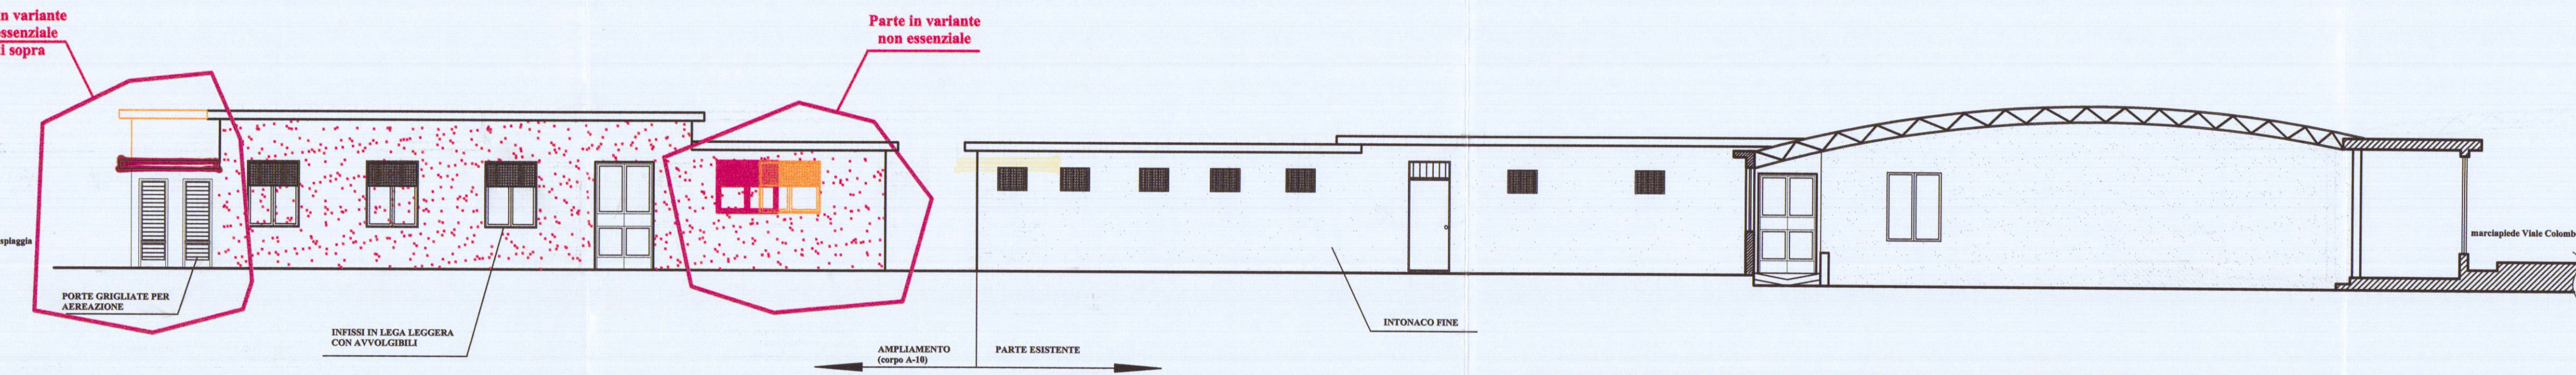

PROSPETTO CORPI A-4 / A-10 E SEZIONE A-5 LATO VIAREGGIO

VISTA 5 - 5 modificata da Tav. 6

VISTA 14 - 14 modificata da Tav. 8

PROSPETTO CORPI A-4 / A-10 LATO VIAREGGIO

VISTA 17 - 17 modificata da Tav. 8

