


4 OTT 1983

Piccole modifiche e ristrutturazione tetto al magazzino
di propr. ^{ta} n^{ra} **Cioppi** FERNANDA
AVENZA - VIA DELLA STAZIONE

Scale 1:100




APPROVATO
STATO ATTUALE
16 GEN. 1984
CONTROLLATO
IL TECNICO

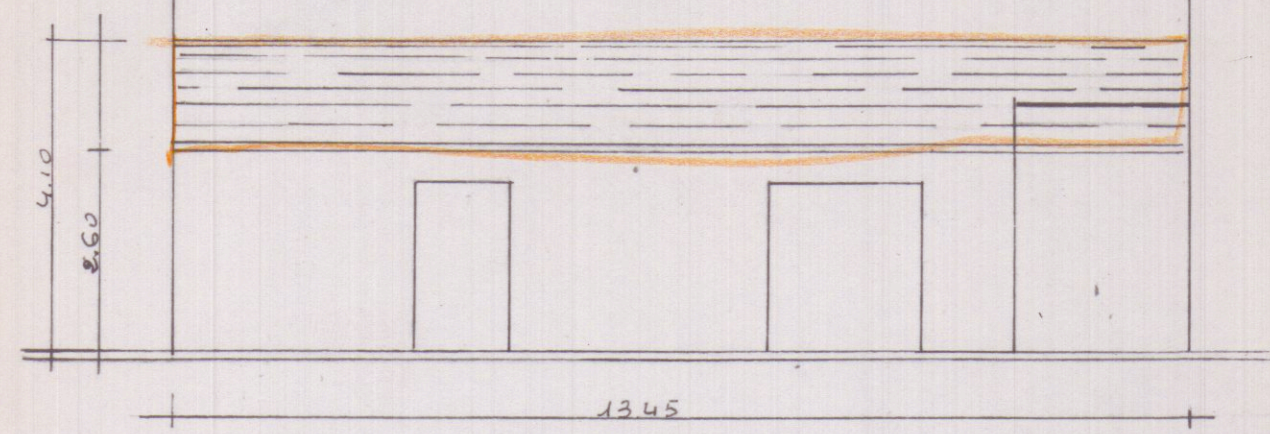


PROSPETTO

Approvato dal Sindaco alle condizioni
indicate nella Concessione Edilizia
N. 24 del **16 GEN 1984**
L'ING. CAPO *[signature]*

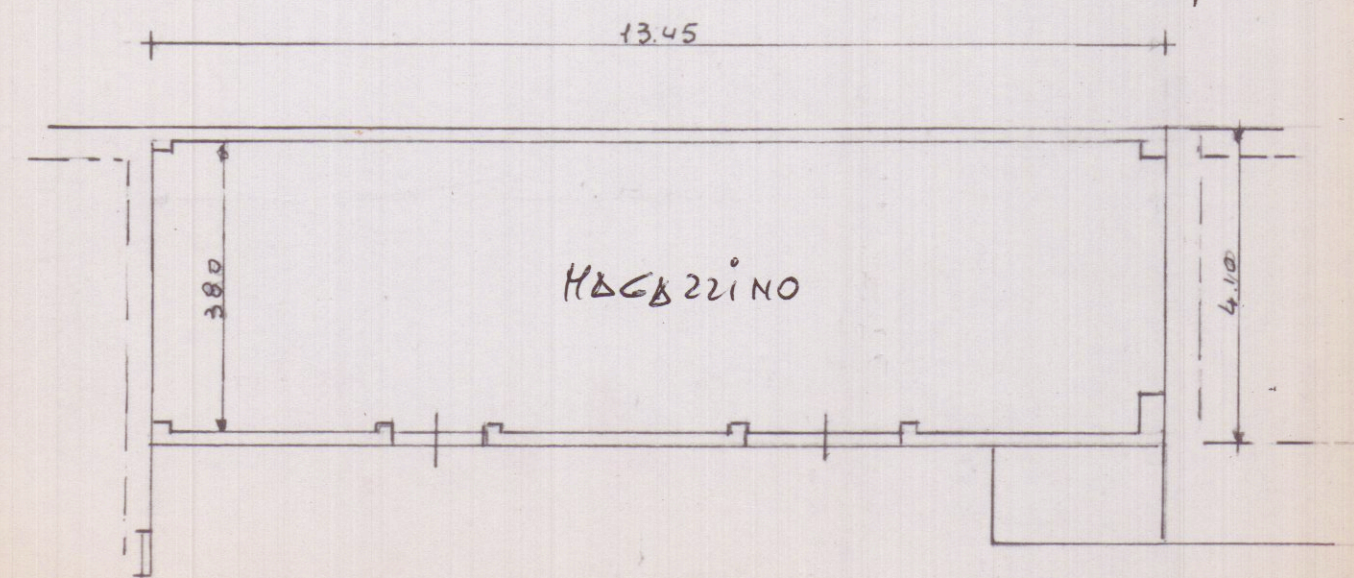


PIANTA


MODIFICATO

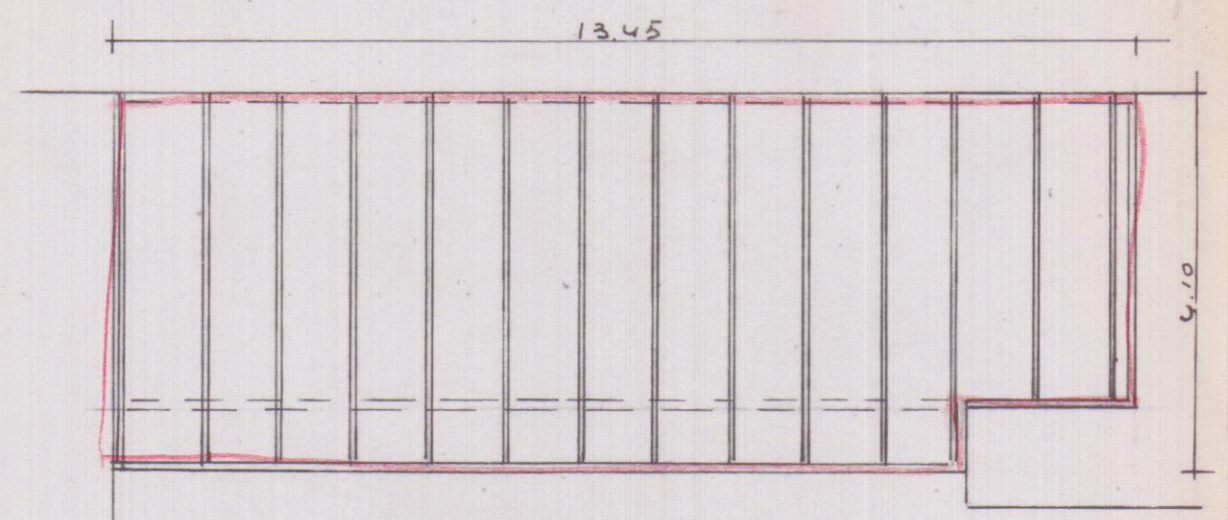


PIANTA COPERTURA

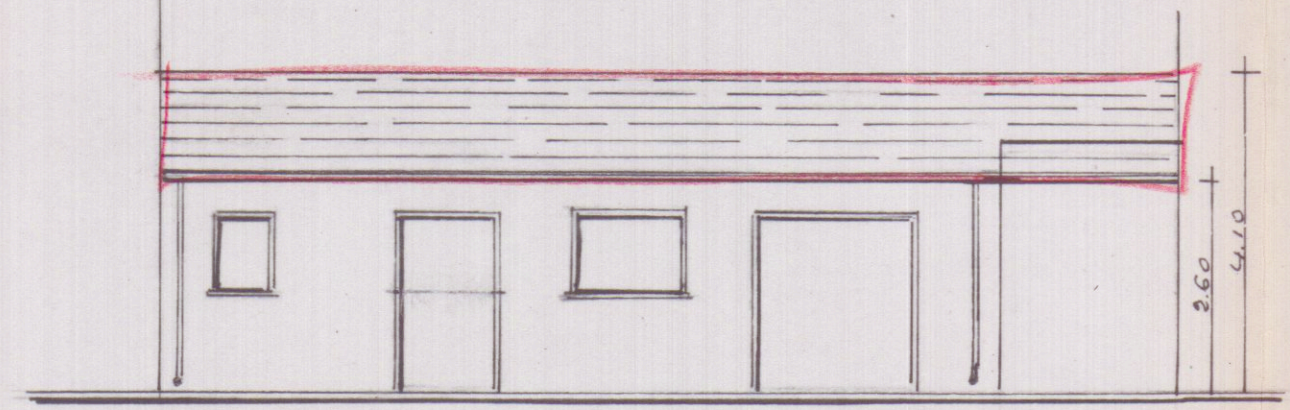


PROSPETTO

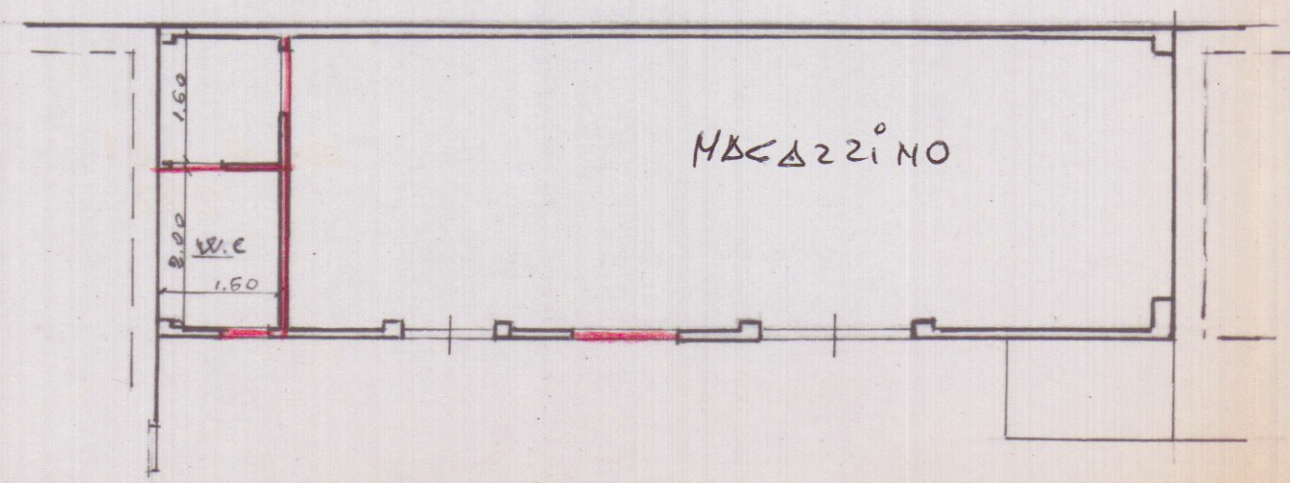

PIANTA

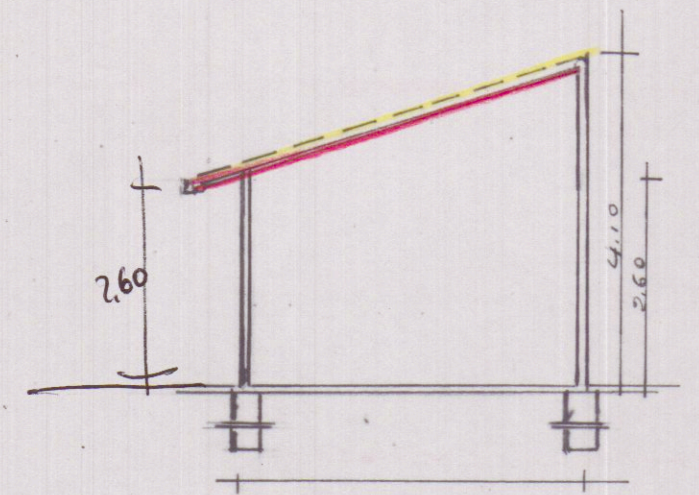

SEZ. TRANSVERSALE

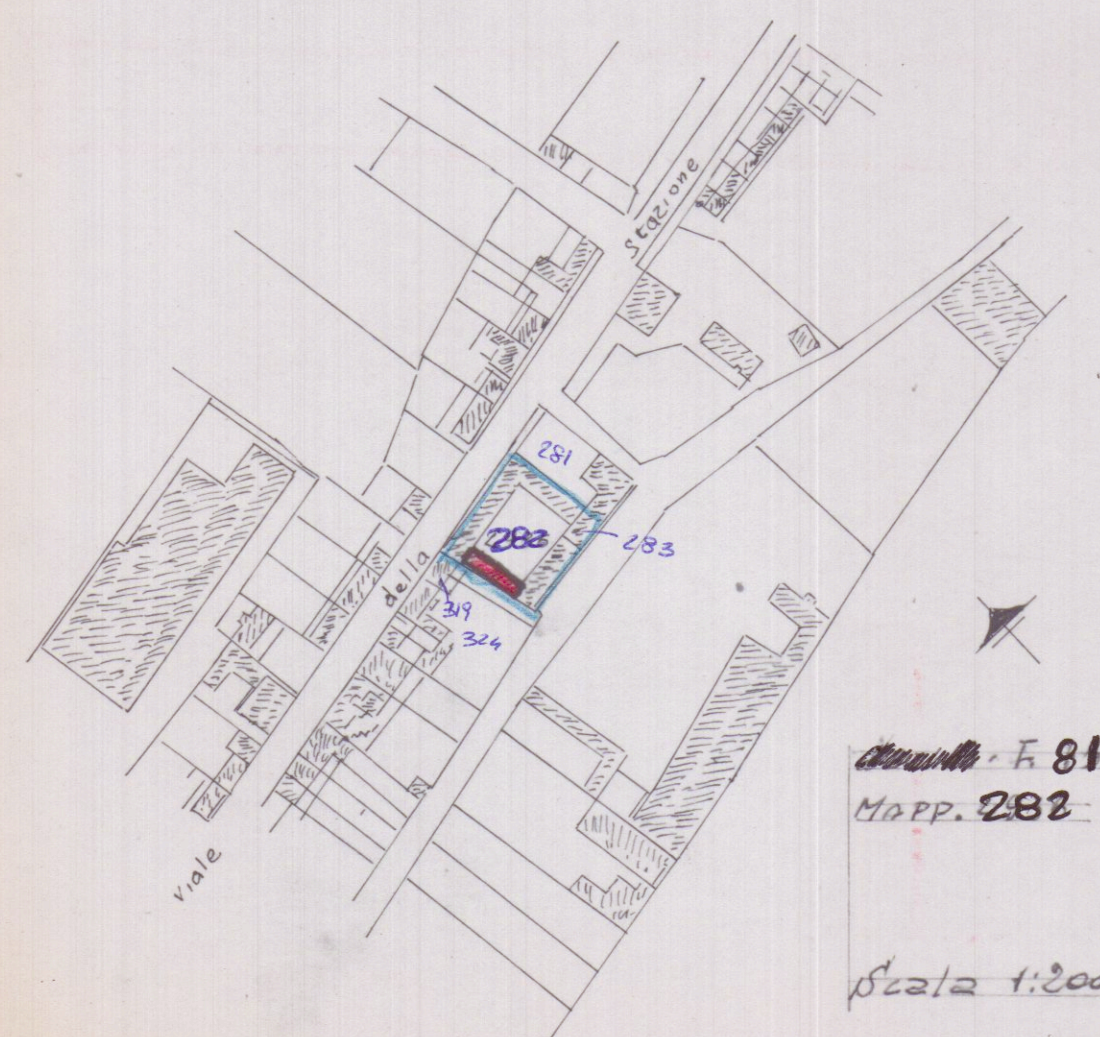

Disegnato da **F. 81**
MAPP. 282

Scala 1:2000