

Comune di CARRARA
via Provinciale Sarzana-Massa
AVENZA

Progetto di fabbricato in ABBINAMENTO
per civile abitazione

SEZIONI TAV. 8
scala 1:100


Proprietari
SQUASSONI ROBERTO

Progettista
dott. ing. P. P. G. G. G.
[Signature]


FABBRICATO B

APPROVATO
3 MAG. 1979


CONTROLLATO
IL TECNICO

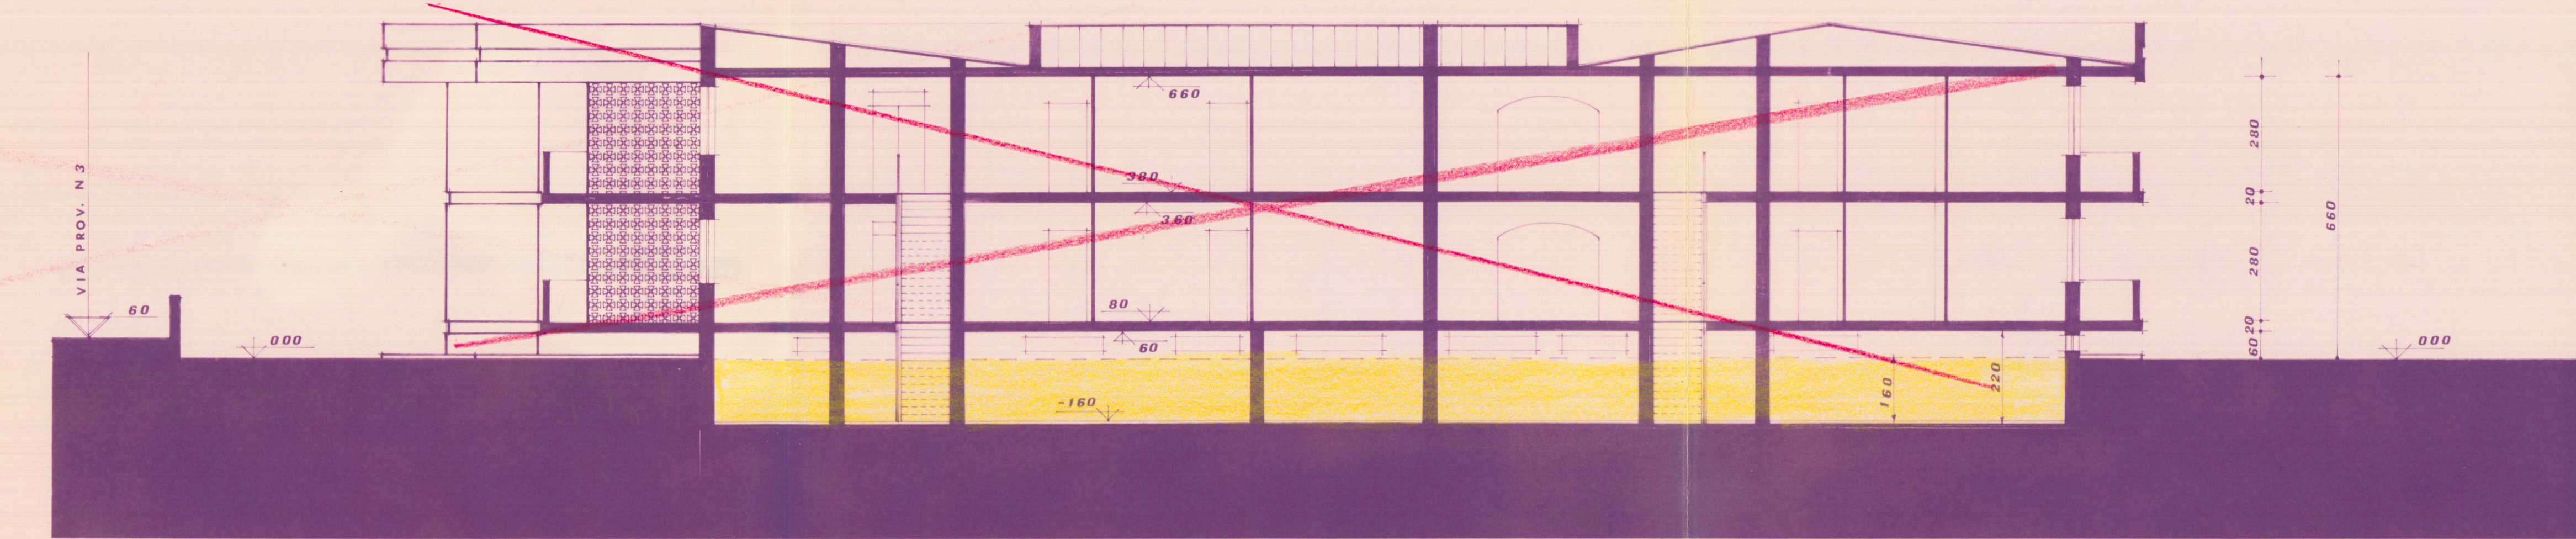


A (H-H)

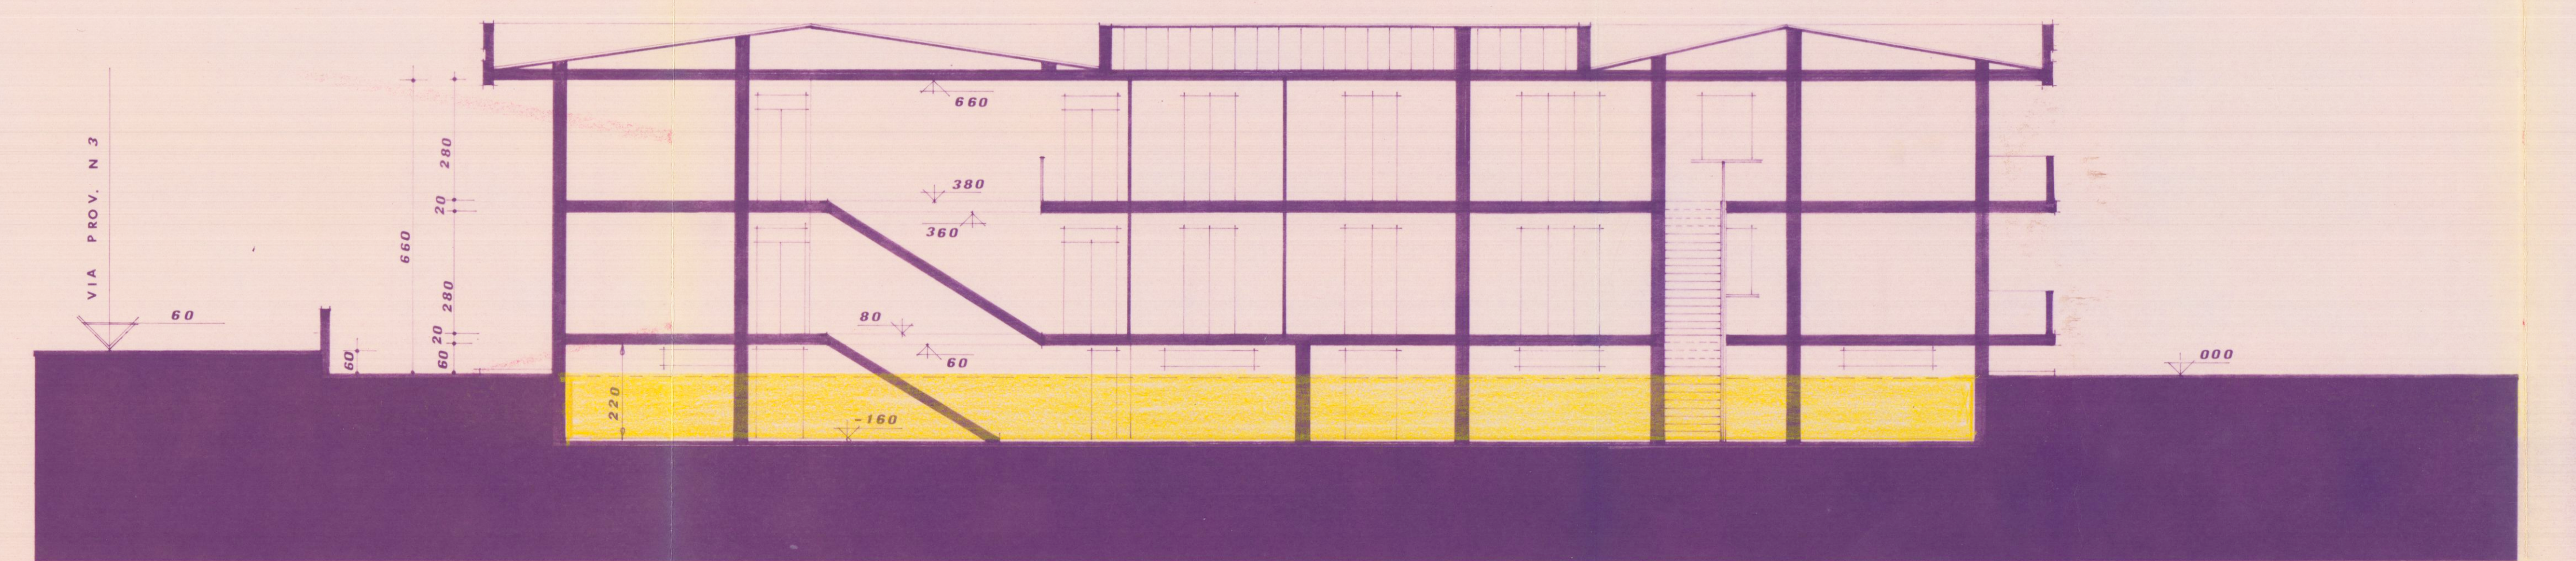

B (Z-Z)

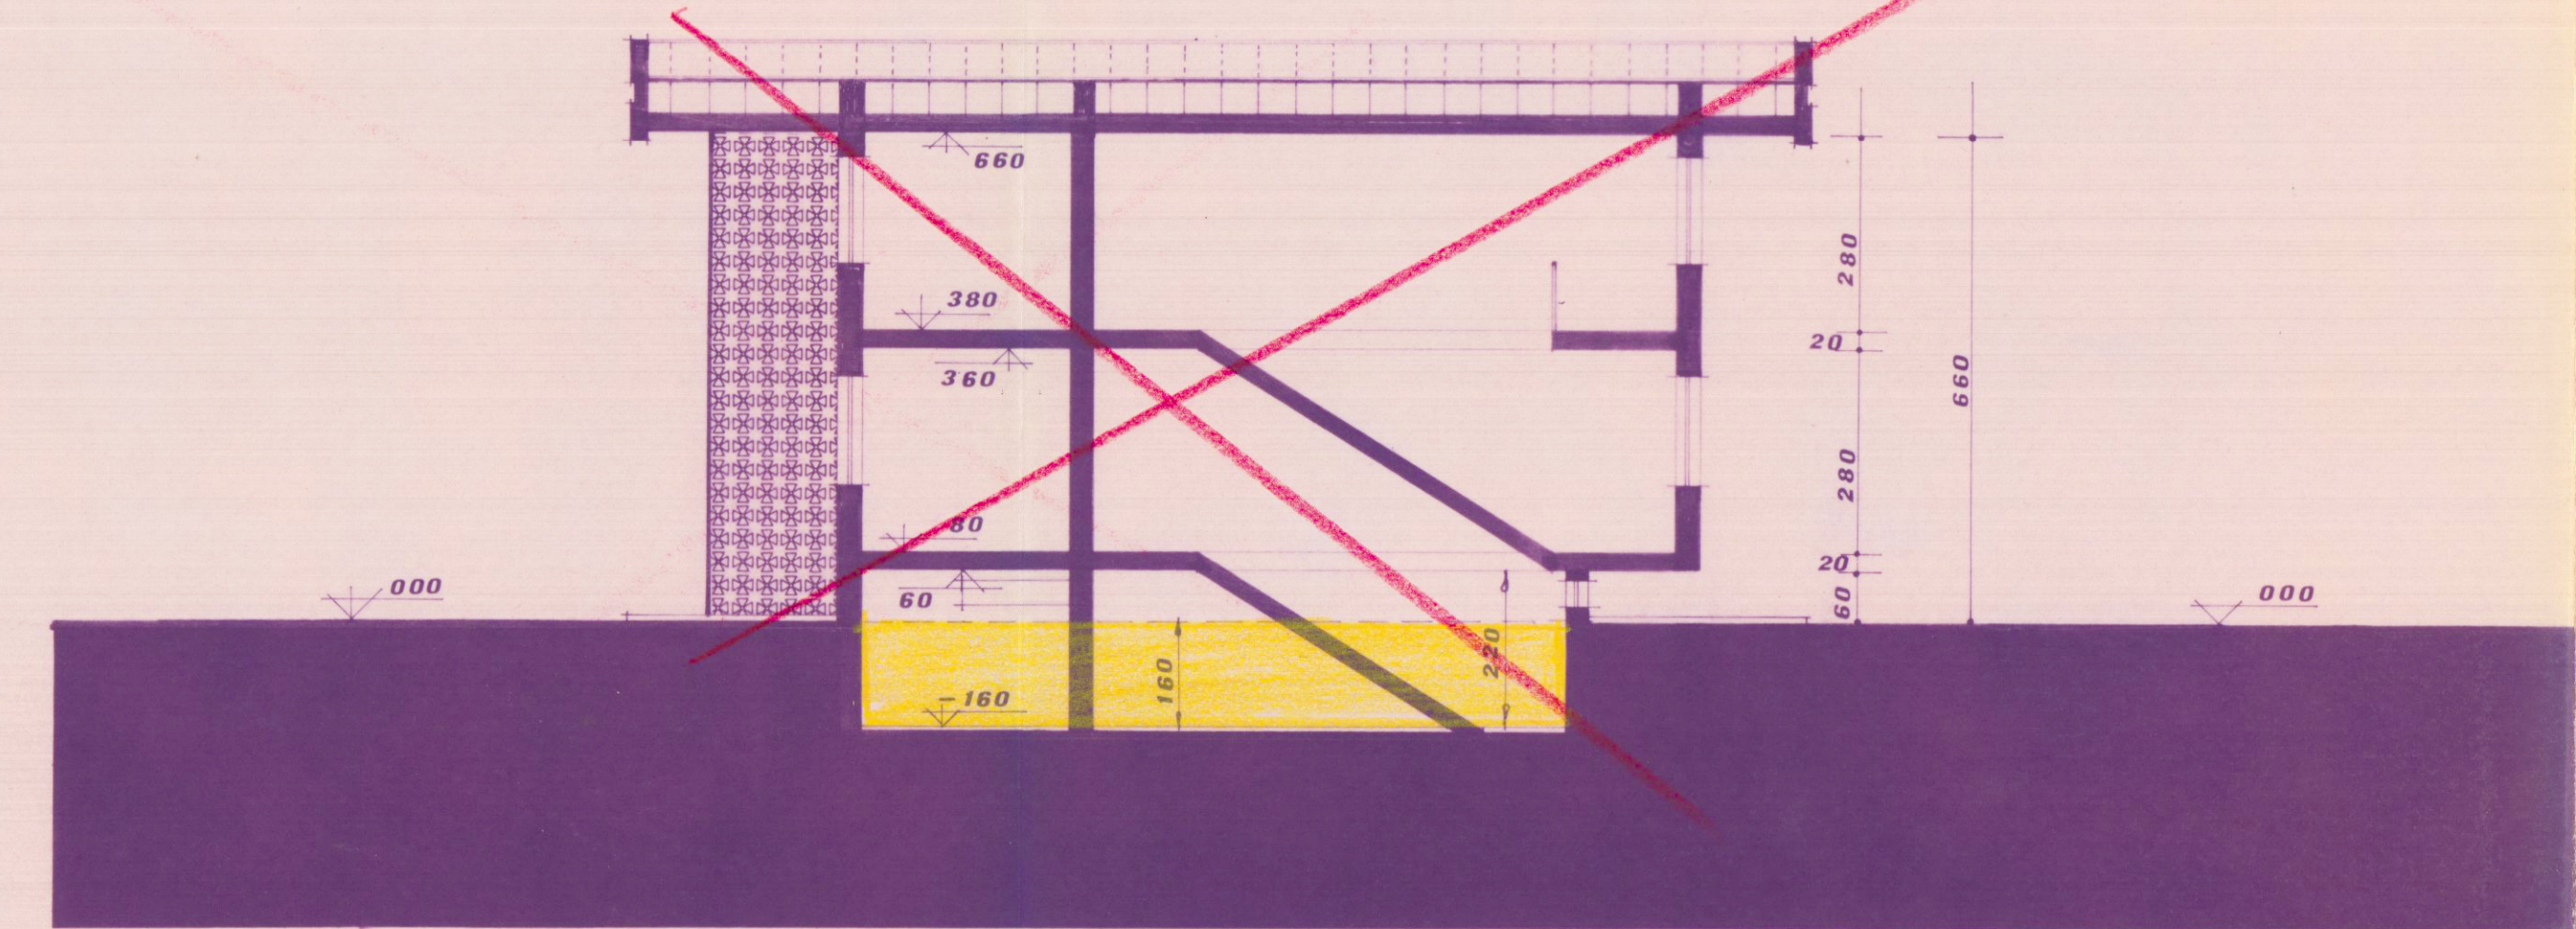

A (X-X)

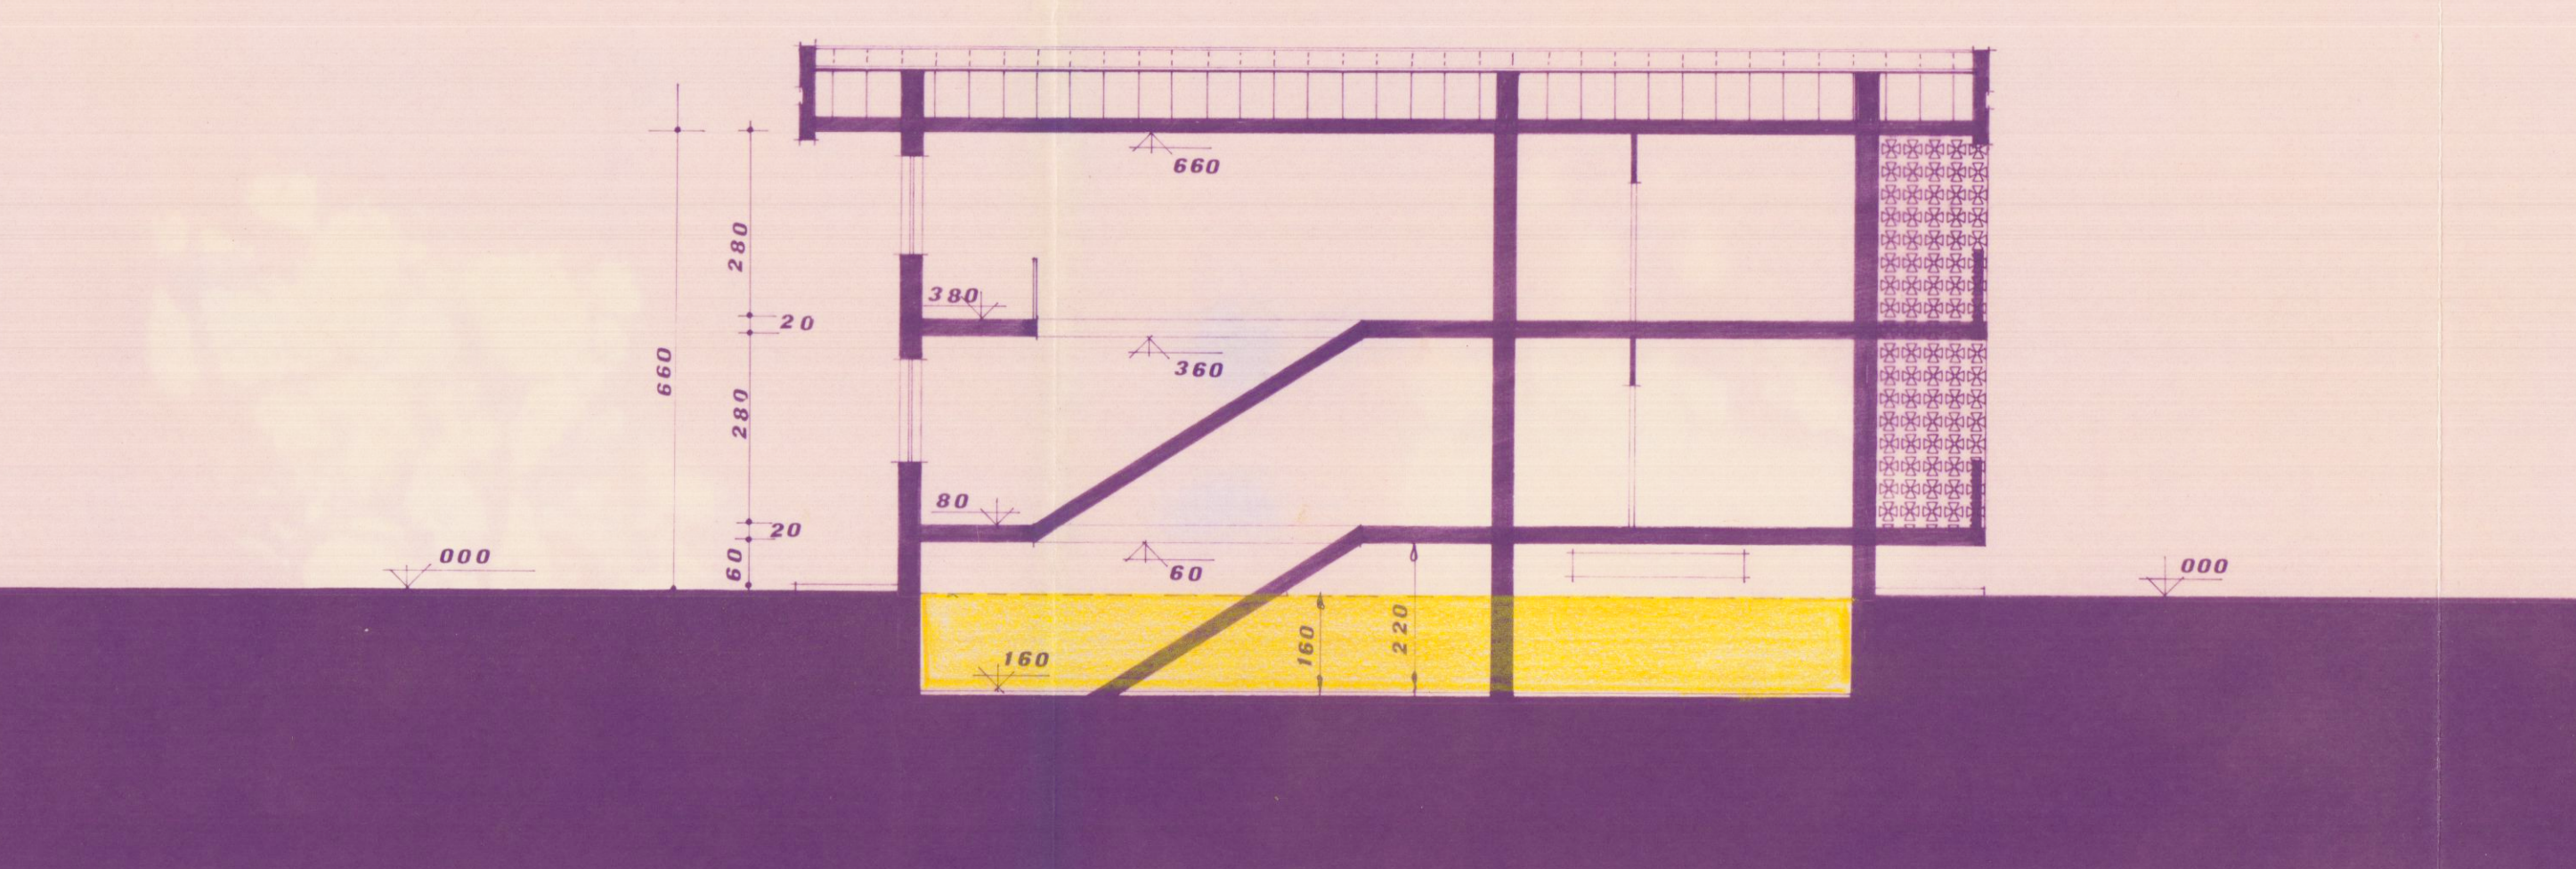

B (X-X)