DOTT. FRANCO MENCONI - ARCHITETTO CARRARA via M. D'Azeglio 3 tel. 70535	c.f. MNC FNC 39L20 B832F partita I.V.A. 00806740452	
Soc. COMECO s.r.l.	proprietario	2
PROGETTO DI CAPANNONE INDUSTRIALE NELL'AREA EX SIALGA. AVENZA VIA PASSO VOLPE	VARIANTE ART. 15 L. n° 47 DEL 28.2.85 PIANTA P. PRIMO PROSPETTO S.E.	1:100

VARIANTE

ORDINE DEGLI ARCHITETTI DI MASSA - CARRARA
dott. arch. MENCONI FRANCO
Cod. Fisc. MNC FNC 39L20 B832F

APPROVATO
CONTROLLATO
IL TECNICO

FABBRICATO E

Vercelli
IL DIRIGENTE DEL DIPARTIMENTO
VARIANTI
(Arch. Claudio Varriani)

approvato dal Sindaco alla commissione edilizia in data 10.5.1986
n. 158 CARRARA, lì 23 DIC. 1989

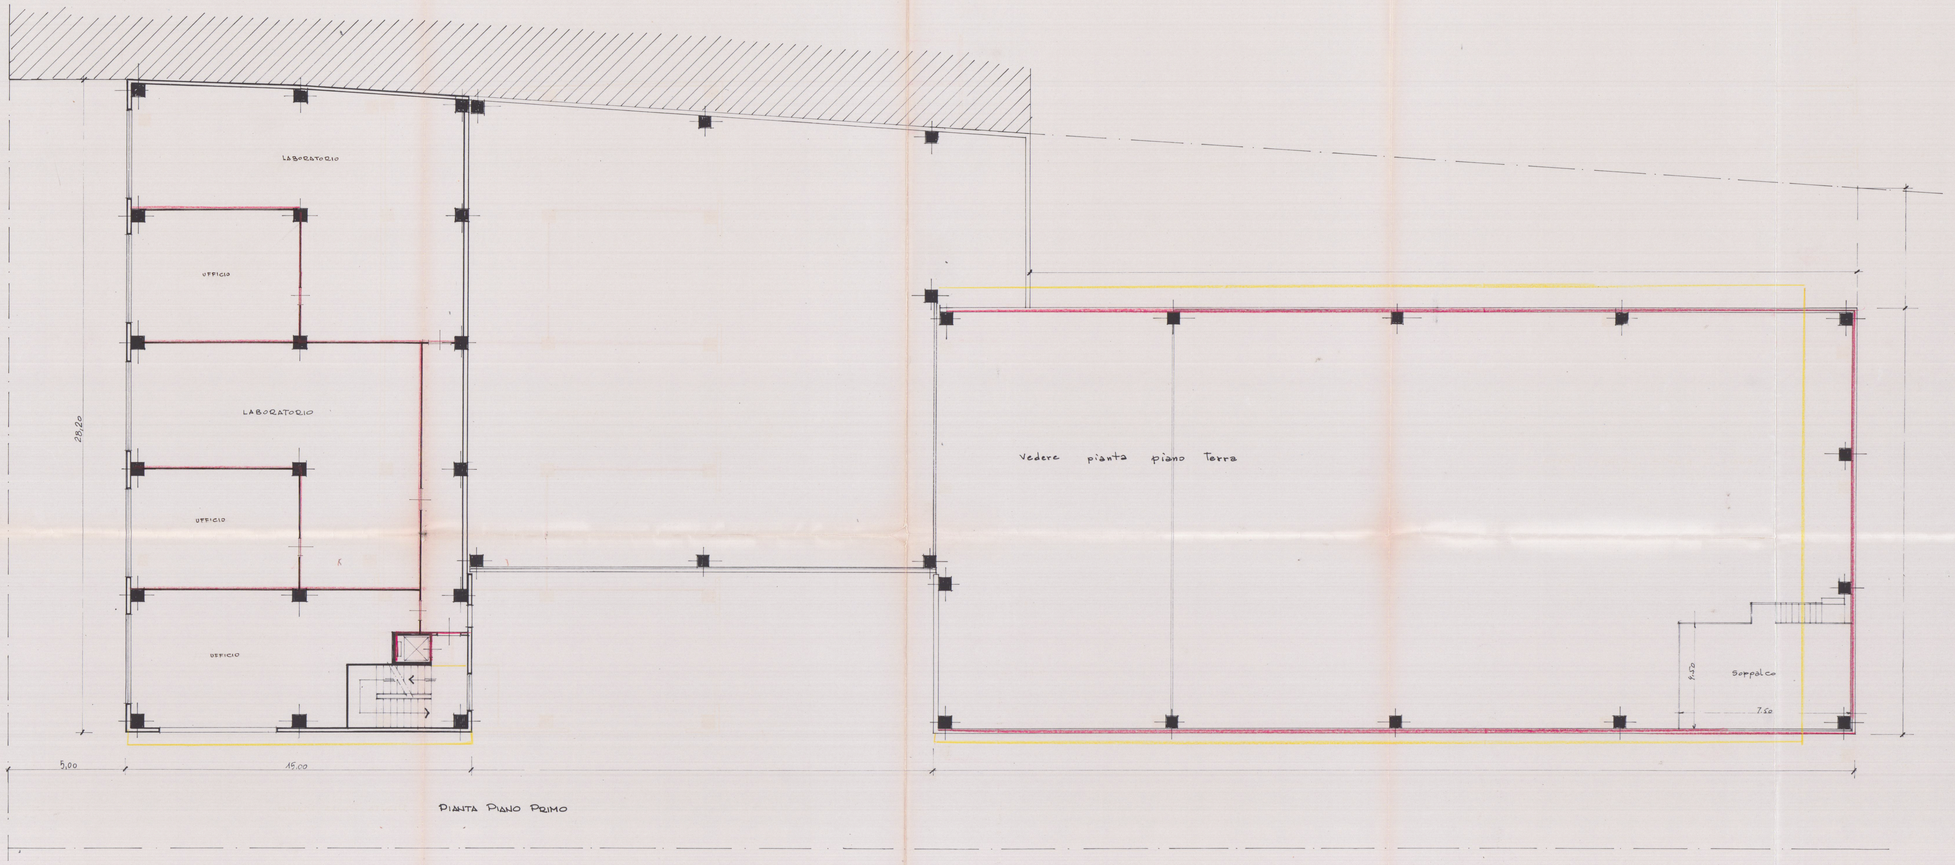

PIANTA PIANO PRIMO

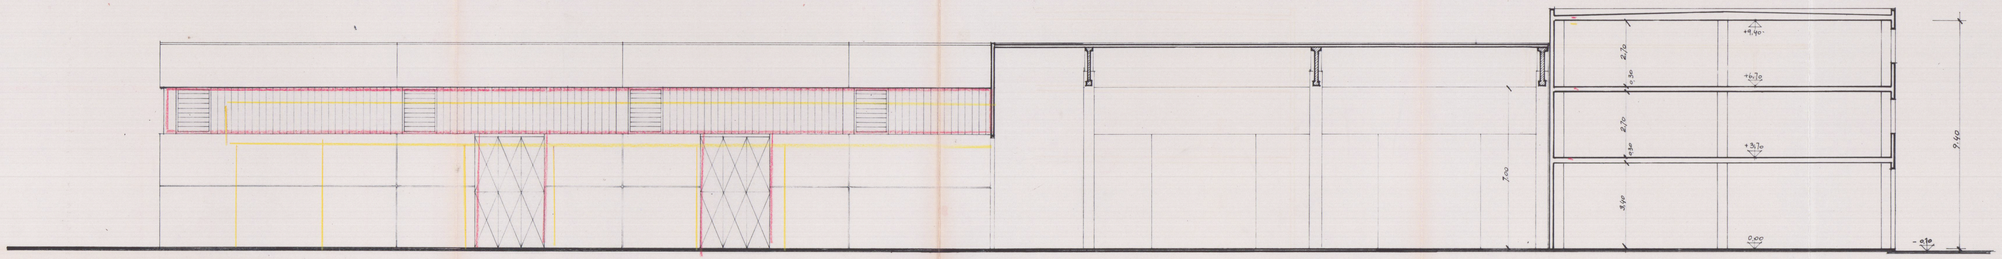

PROSPETTO S.E.