


PROGETTO DI AMPLIAMENTO
DELL' HOTEL "MAESTRALE" dei
SIGNORI FIORANI-VENTURINI - VIALE LITORANEO
FOSSA MAESTRA A MARINA DI CARRARA


TAVOLA N° 1
PROSPETTI
SCALA 1:100
STATO ATTUALE

IL TECNICO
Dott. Ing. ENNIO GRASSI
Ennio Grassi
ORDINE DEGLI INGEGNERI
di Massa Carrara
Approvato dal Sindaco alle condizioni
indicate nel permesso di costruzione
n° 1 del 27 FEB. 1978
L'ING. CAPO
Luigi Capri
APPROVATO
CON POLLATO
27 FEB. 1978
CIRCOLO AGRARIO
di Massa Carrara


Si approva con le prescrizioni
della unita lettera N° 5868
in data 26 APR. 1977
IL SOPRINTENDENTE
Caruso

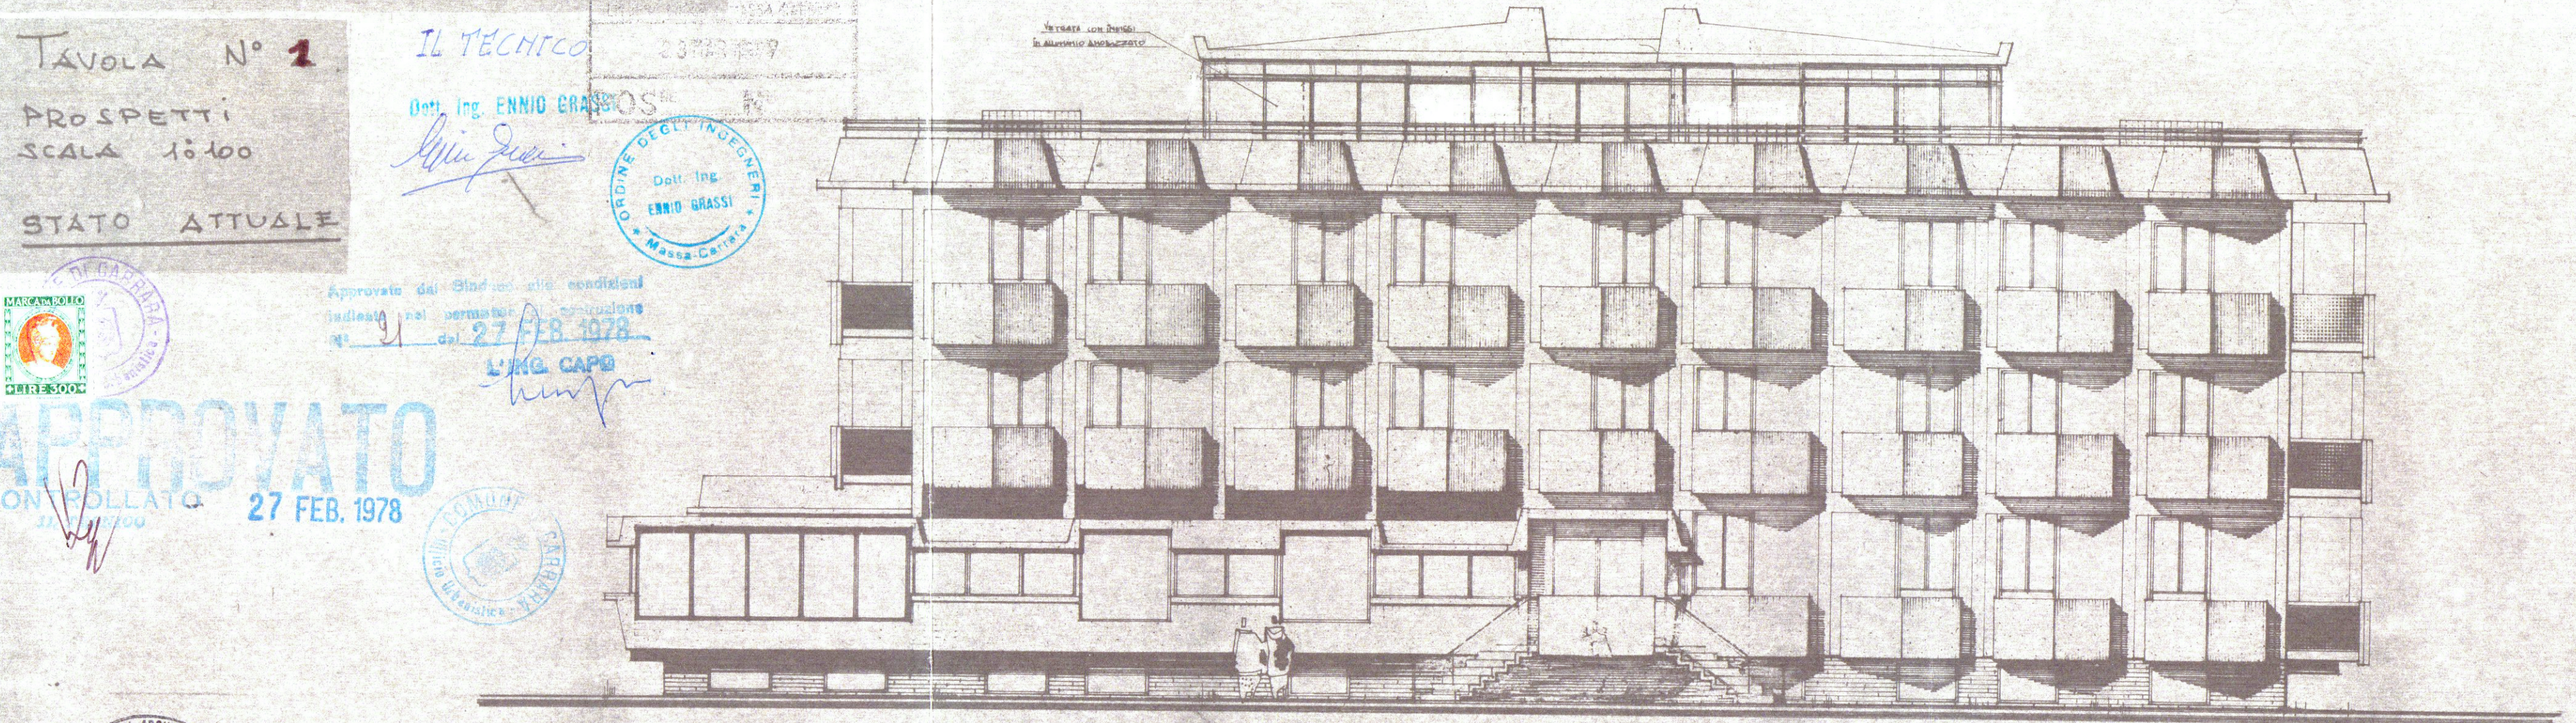

PROSPETTO SUD

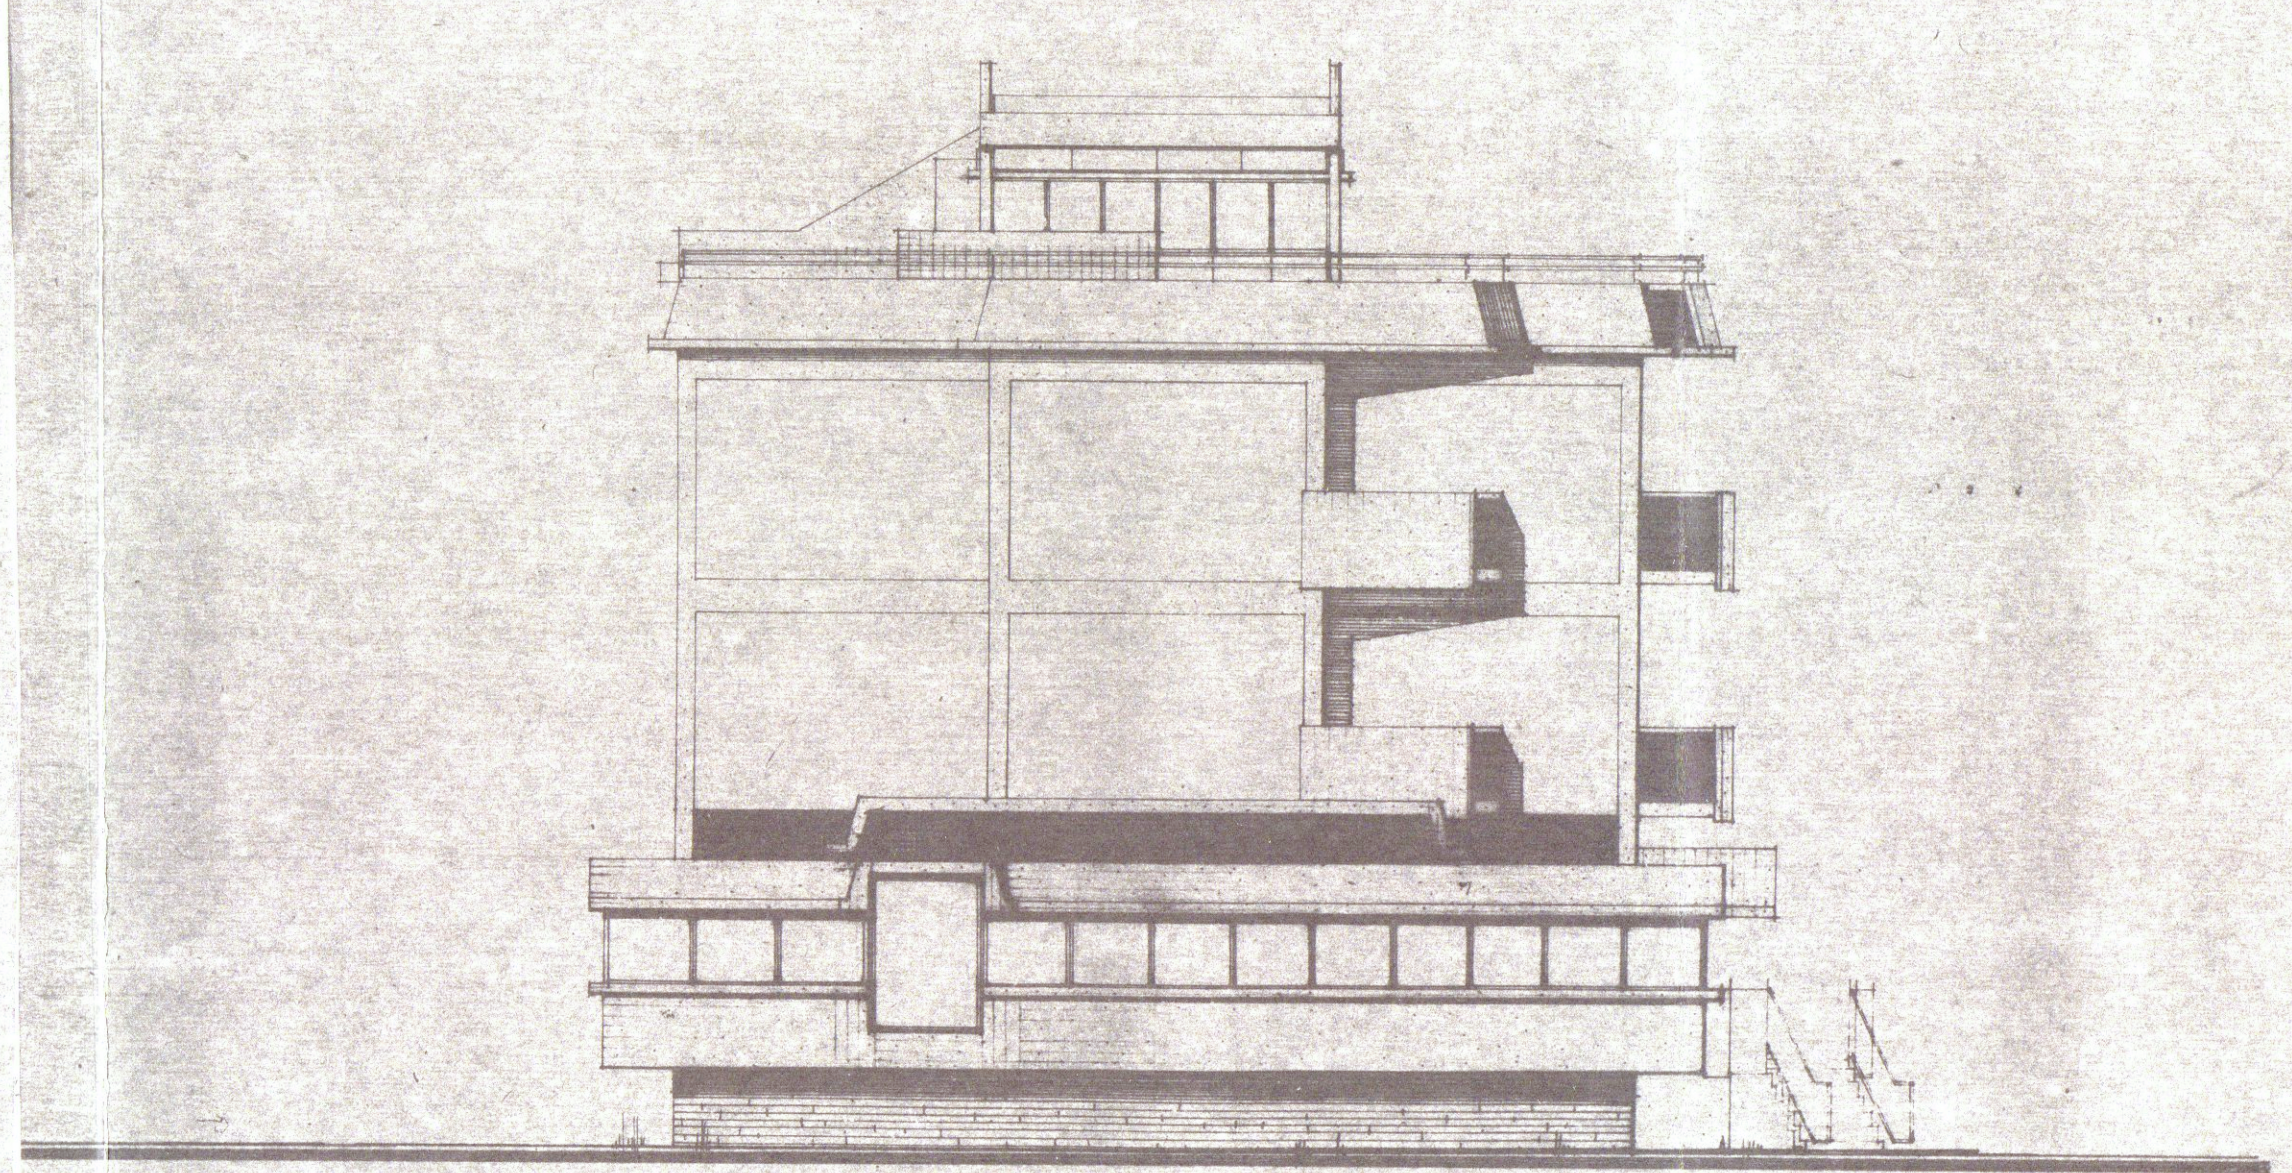

FIANCO OVEST

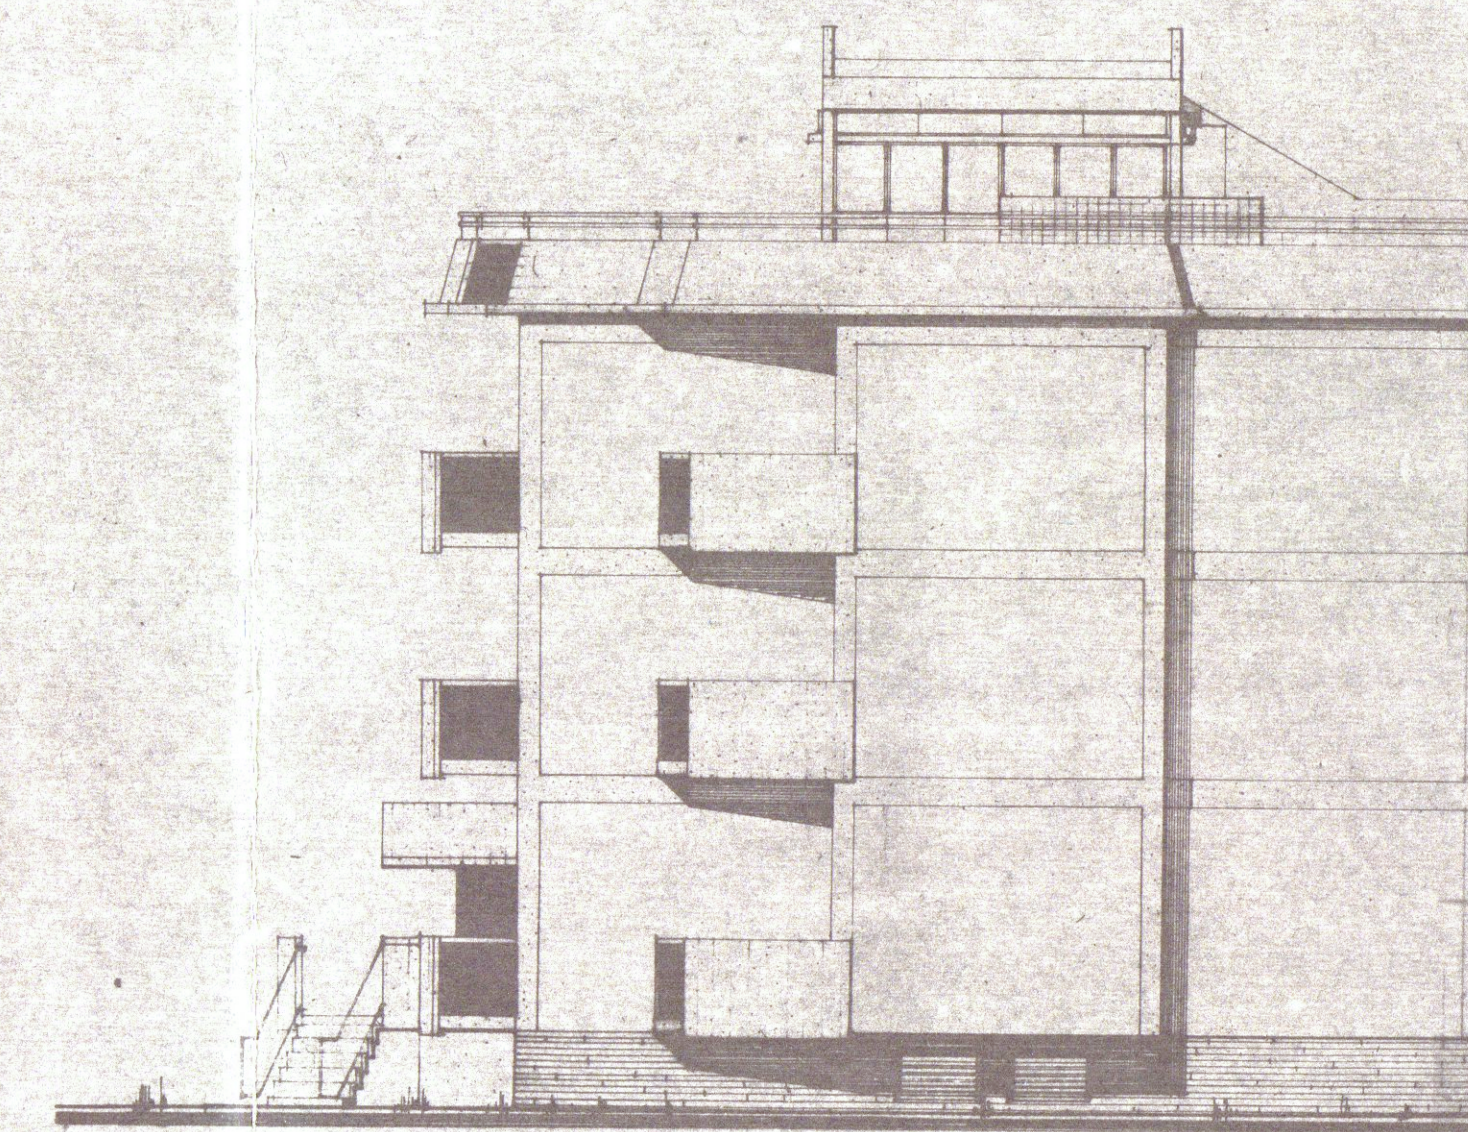

FIANCO EST