



17 APR. 1967
PROGETTO DI EDIFICIO IN CONDOMINIO
PER CIVILE ABITAZIONE — DA CO/TUIR/I
A MARINA DI CARRARA NEL TERRENO
DI VIA DELLA RINCHIO/A AI MAPP. 8095-8096 —


EDIFICIO **A** — **SECONDA SOLUZIONE**
RESPINTO

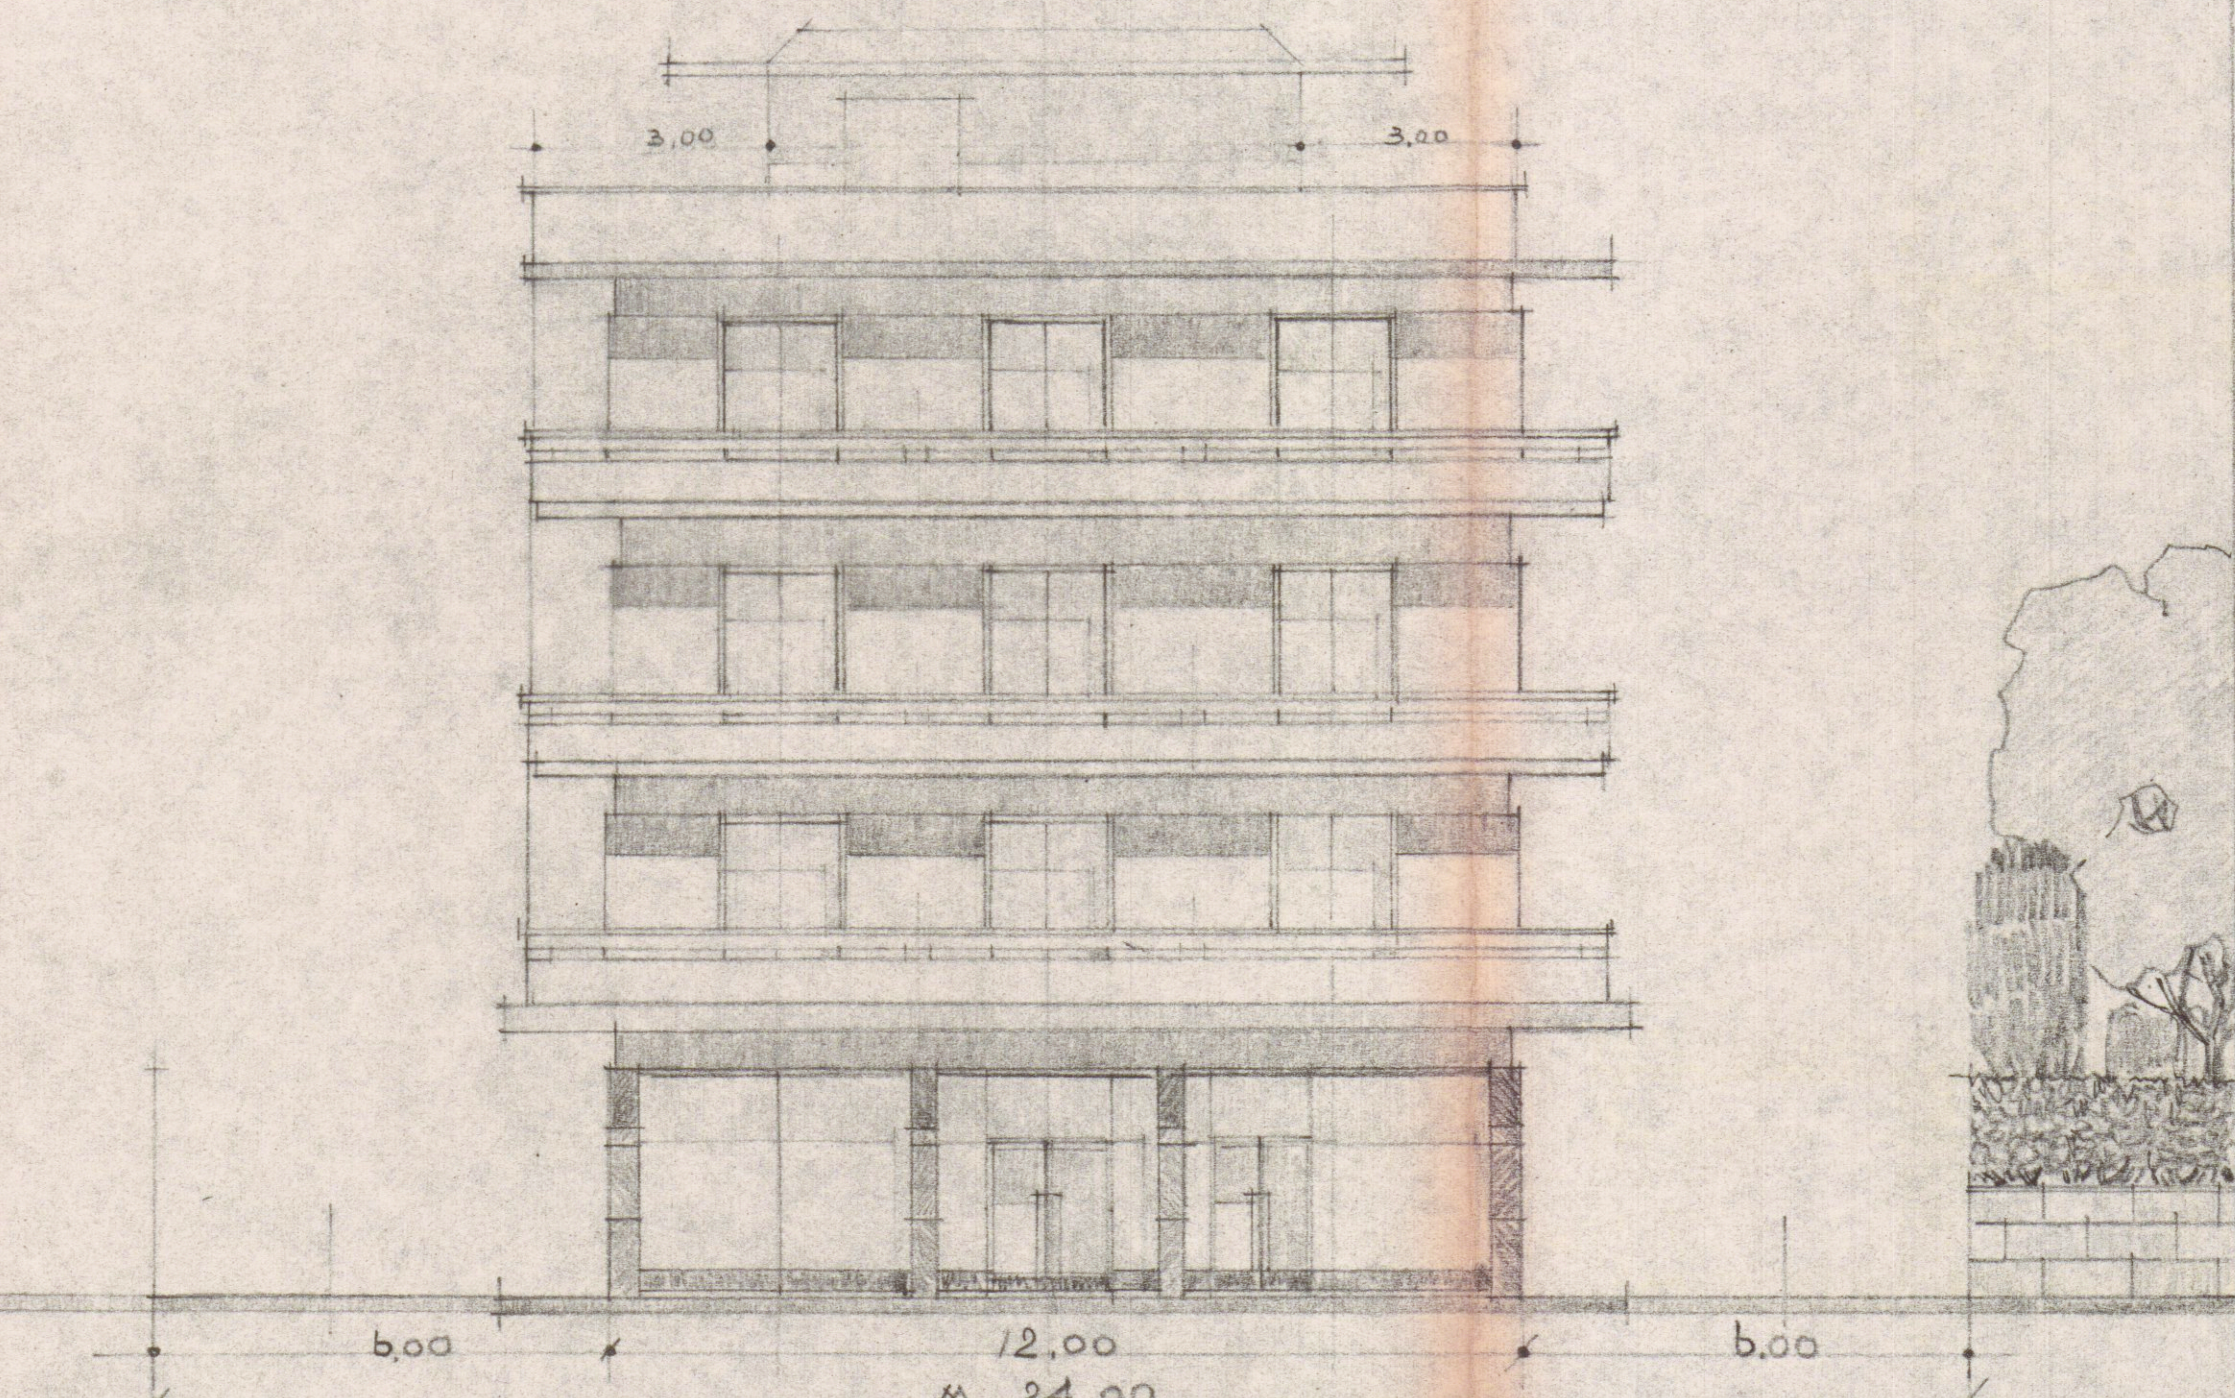

PROGETTO PRINCIPALE A OVEST VERSO VIA DELLA RINCHIO/A —
100

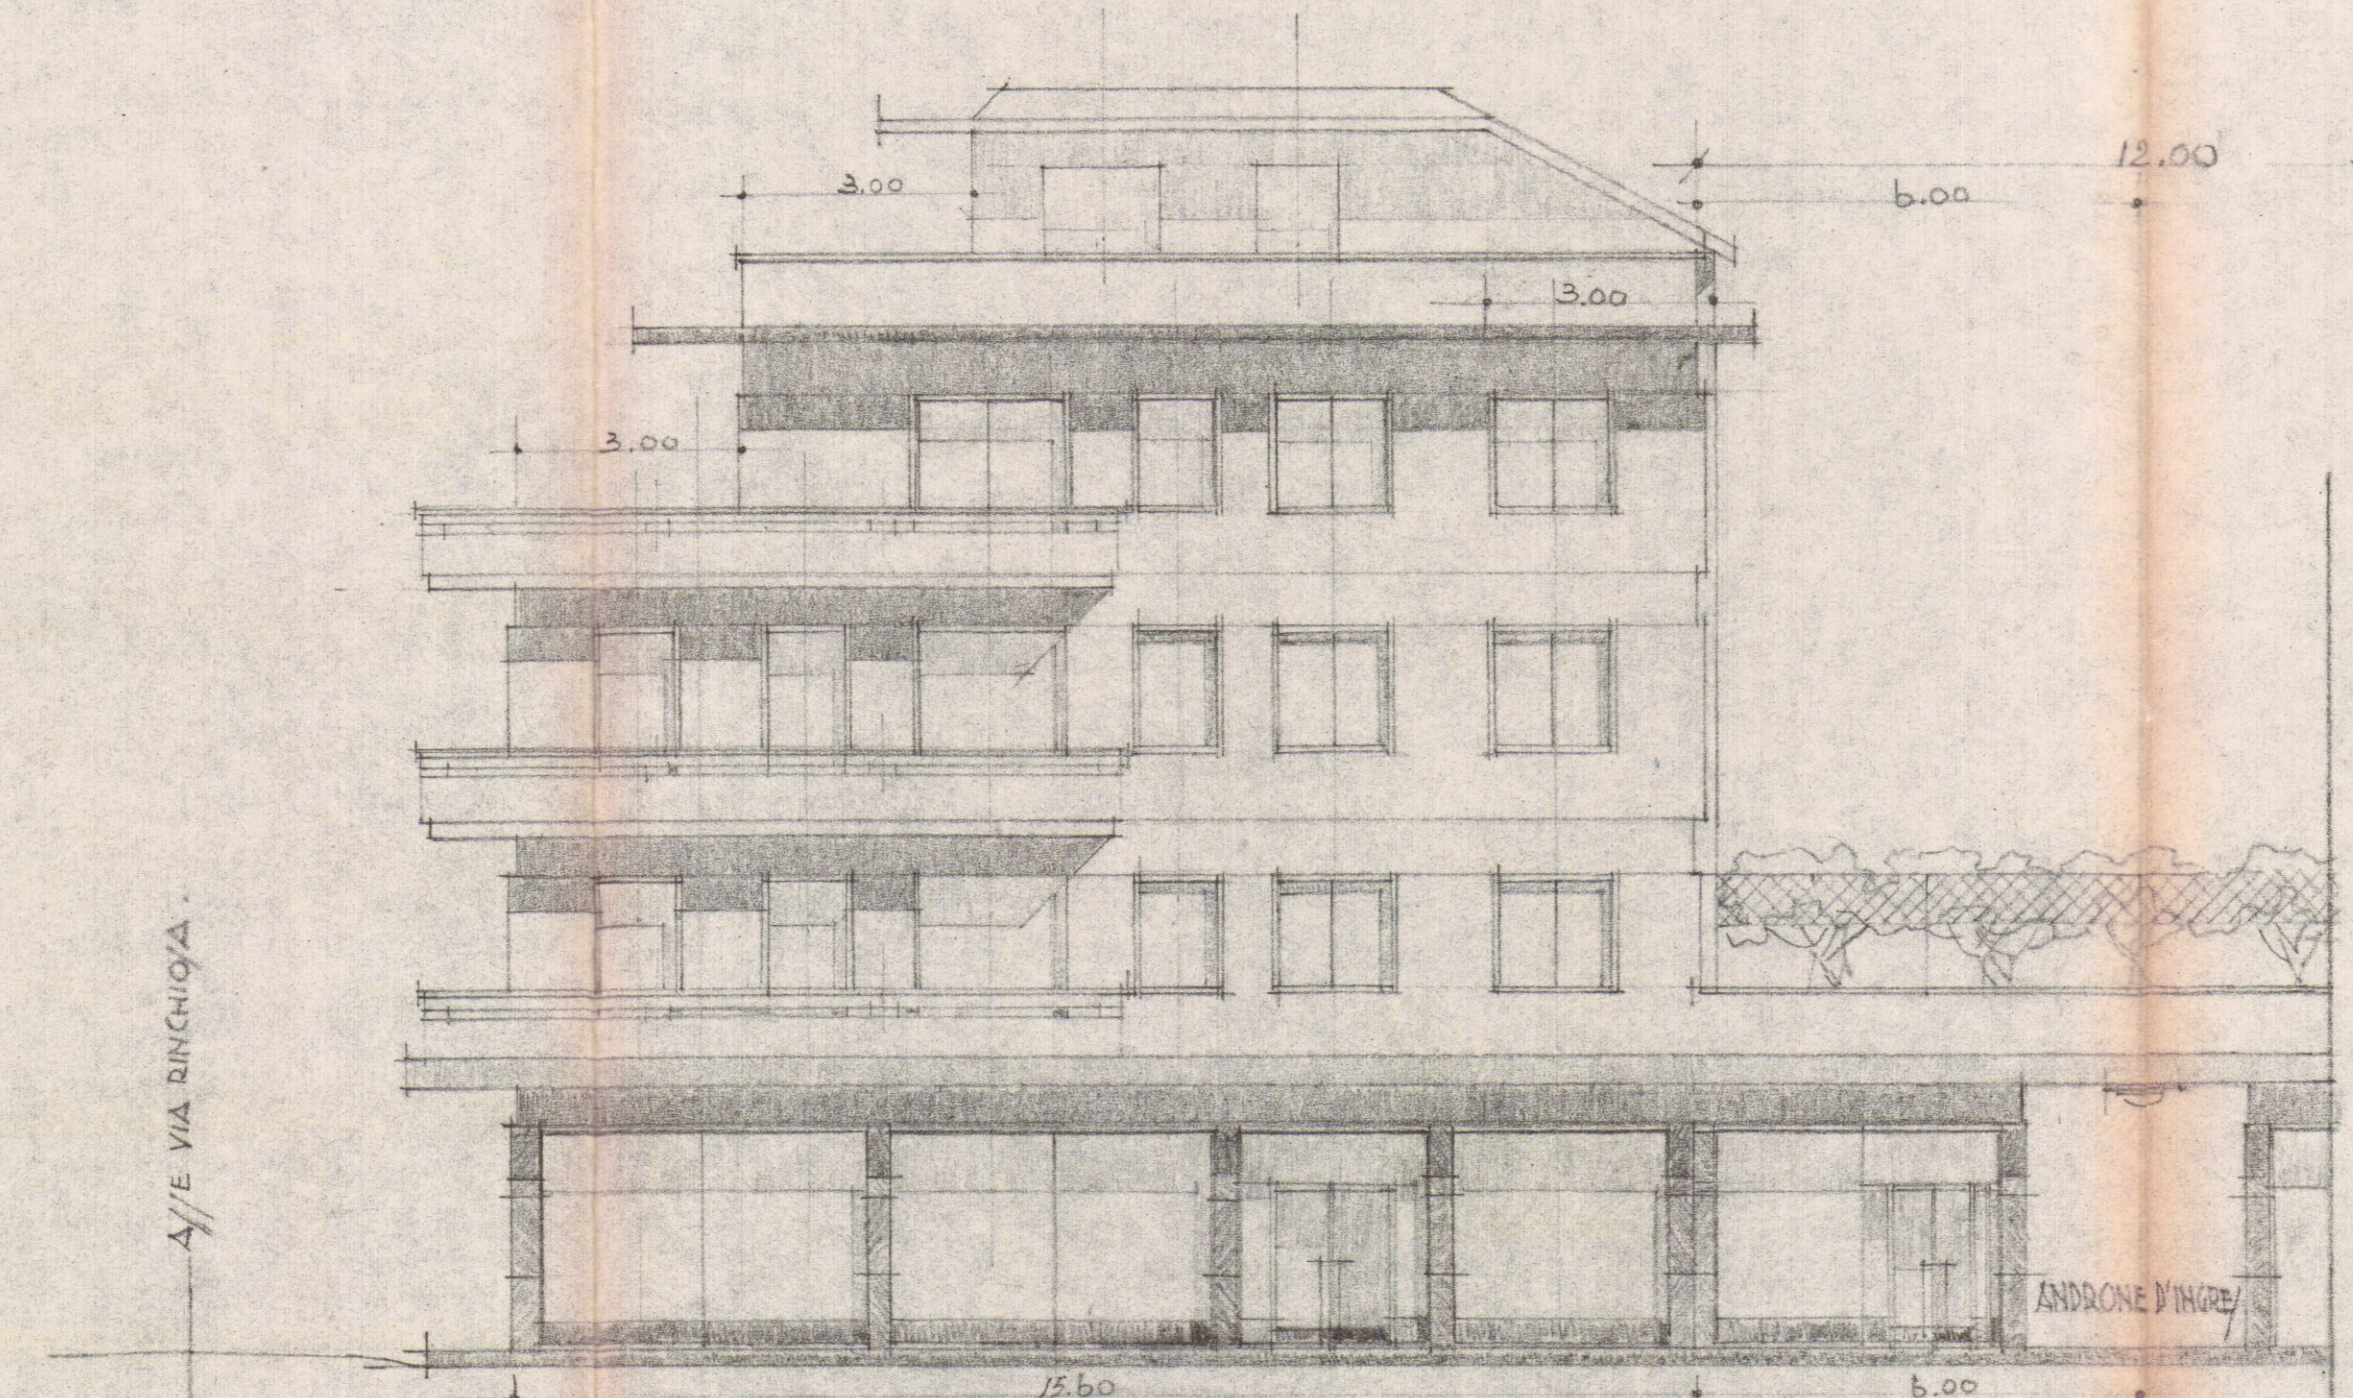

PROGETTO A /UD —
EDIFICIO **A** —
100

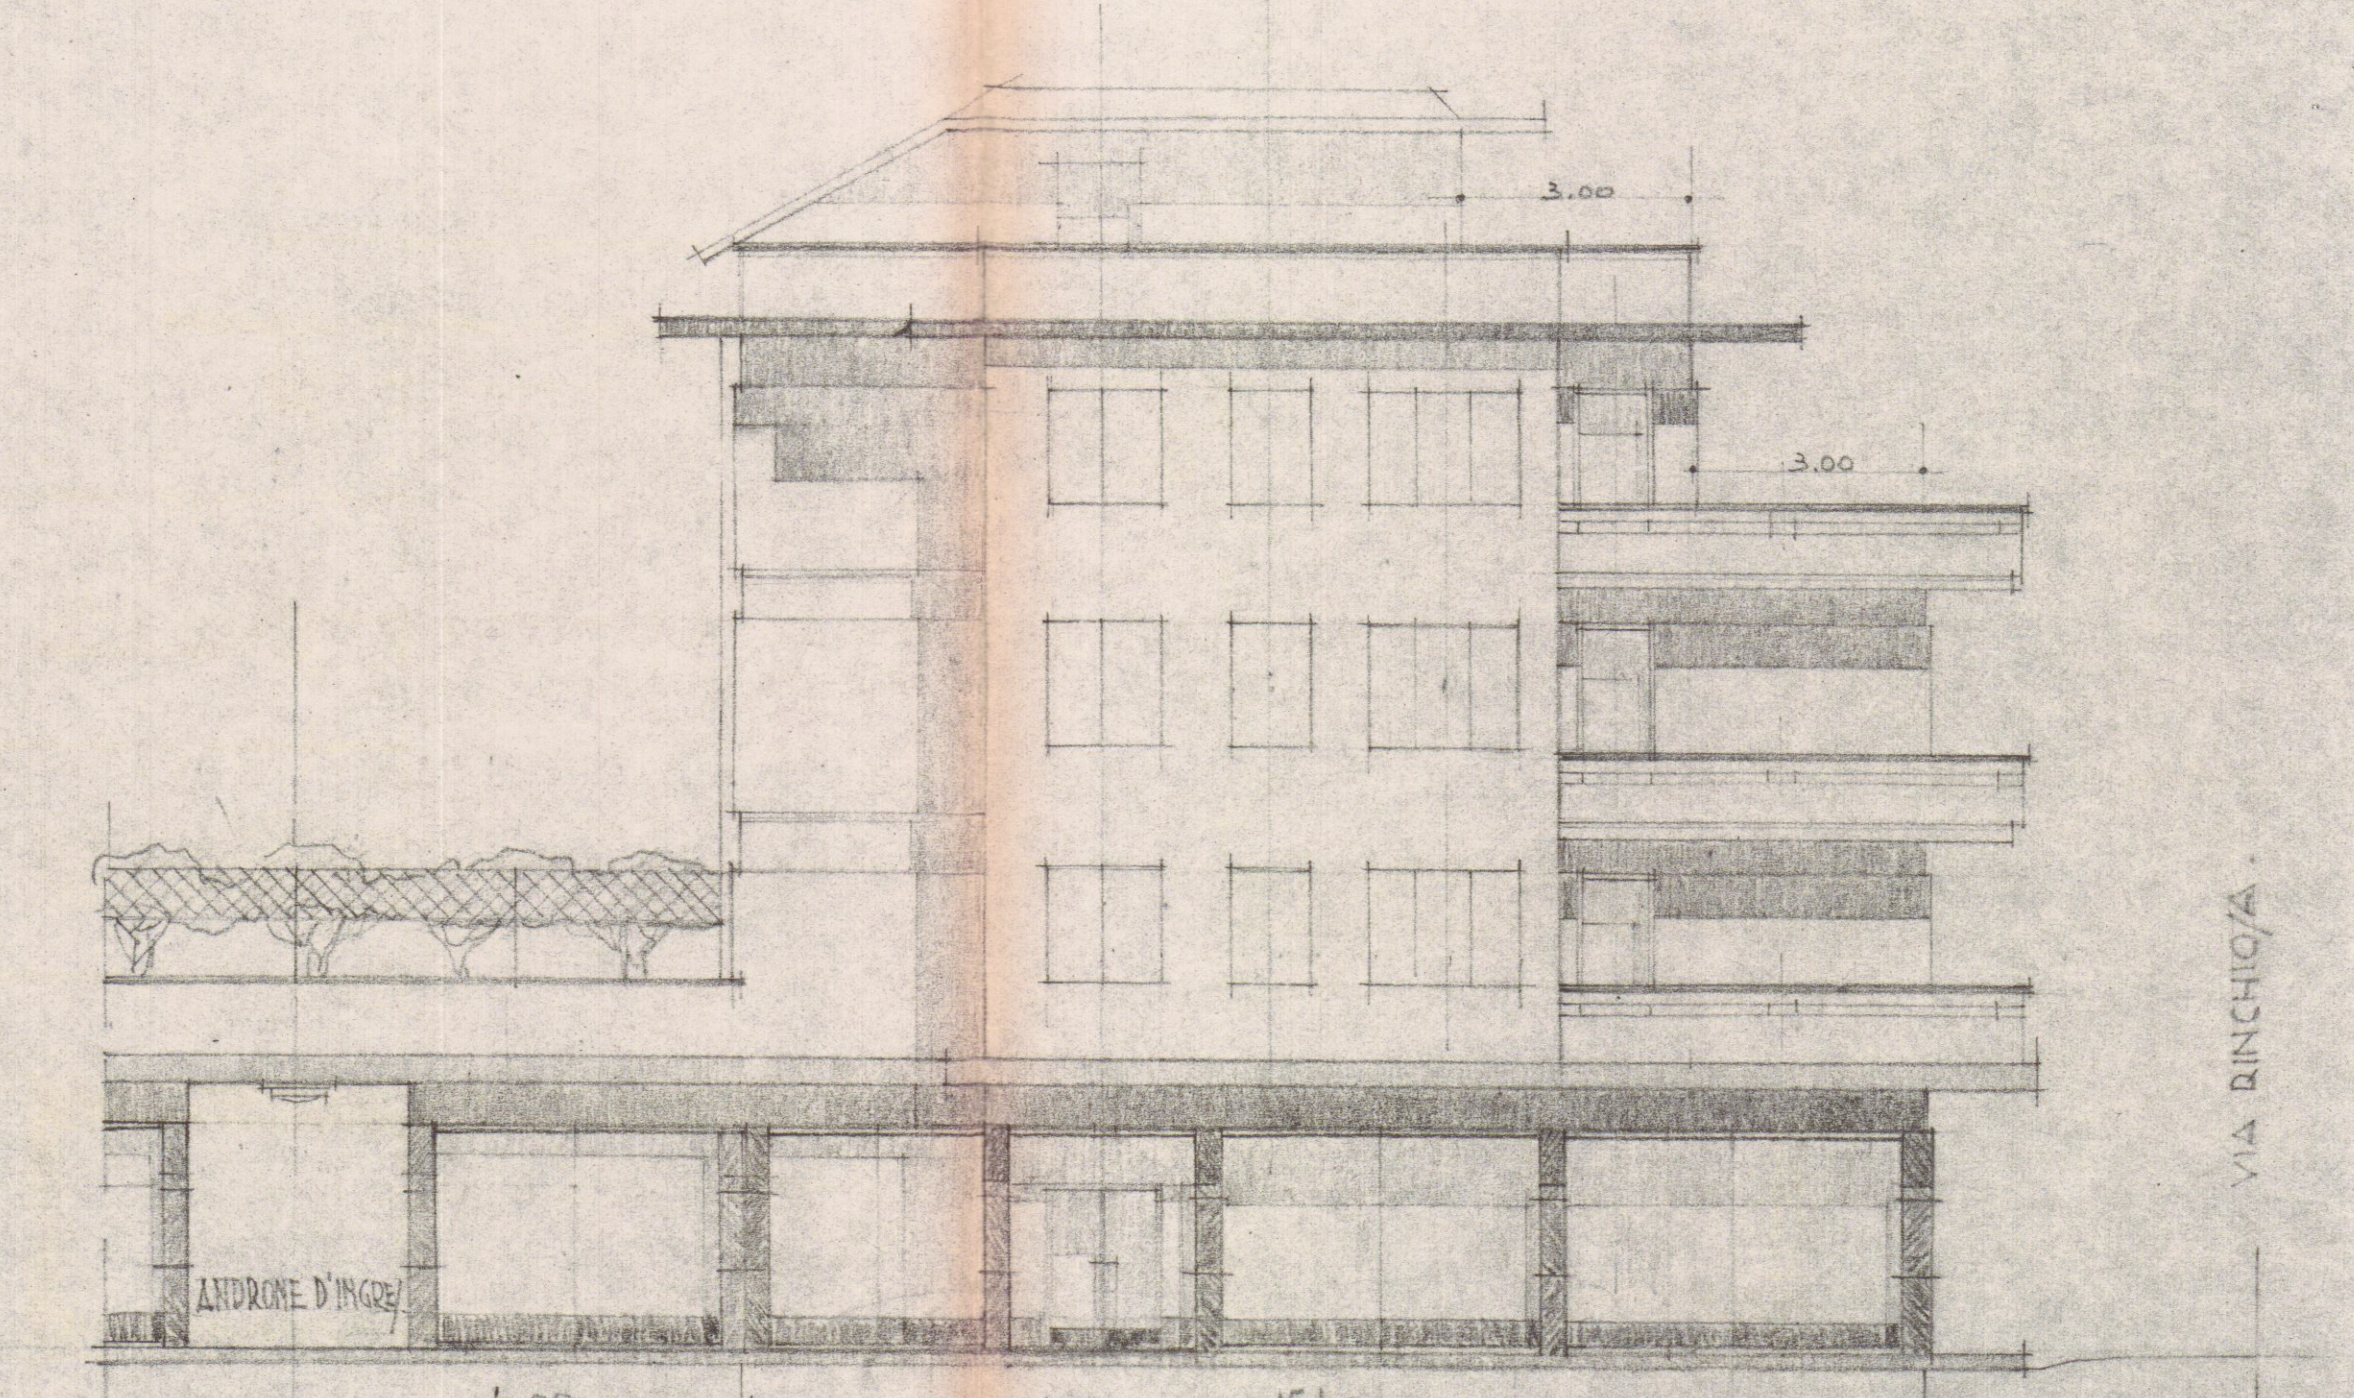

PROGETTO A NORD,
EDIFICIO **A** —
100

STUDIO TECNICO DI EDILIZIA
Arch. G. E. GALEOTTI
Galleria - Palazzo Uffici 4° P. -
CARRARA
M. DEL NERO - ARCH. G. E. GALEOTTI
GALLERIA - PALAZZO DEGLI UFFICI
4° PIANO TEL. 72350 - CARRARA