

DOMANDA DI CONDONO EDILIZIO n. 772



DITTA CENDERELLI ATHOS

Elaborati in scala 1/100


COMUNE DI CARRARA
ELABORATO GRAFICO
ALLEGATO ALLA CONC. ED.
RILASCIATA IN SANATORIA
L. N° 47 DEL 28.2.85

Approvato dal Sindaco alle condizioni
indicate nella concessione edilizia
N. 53 del 25.2.86
Dirigente Serv. Urbanistica
(Arch. Pierluigi Bassi)


Estratto di Mappa foglio 81
scala 1/1000

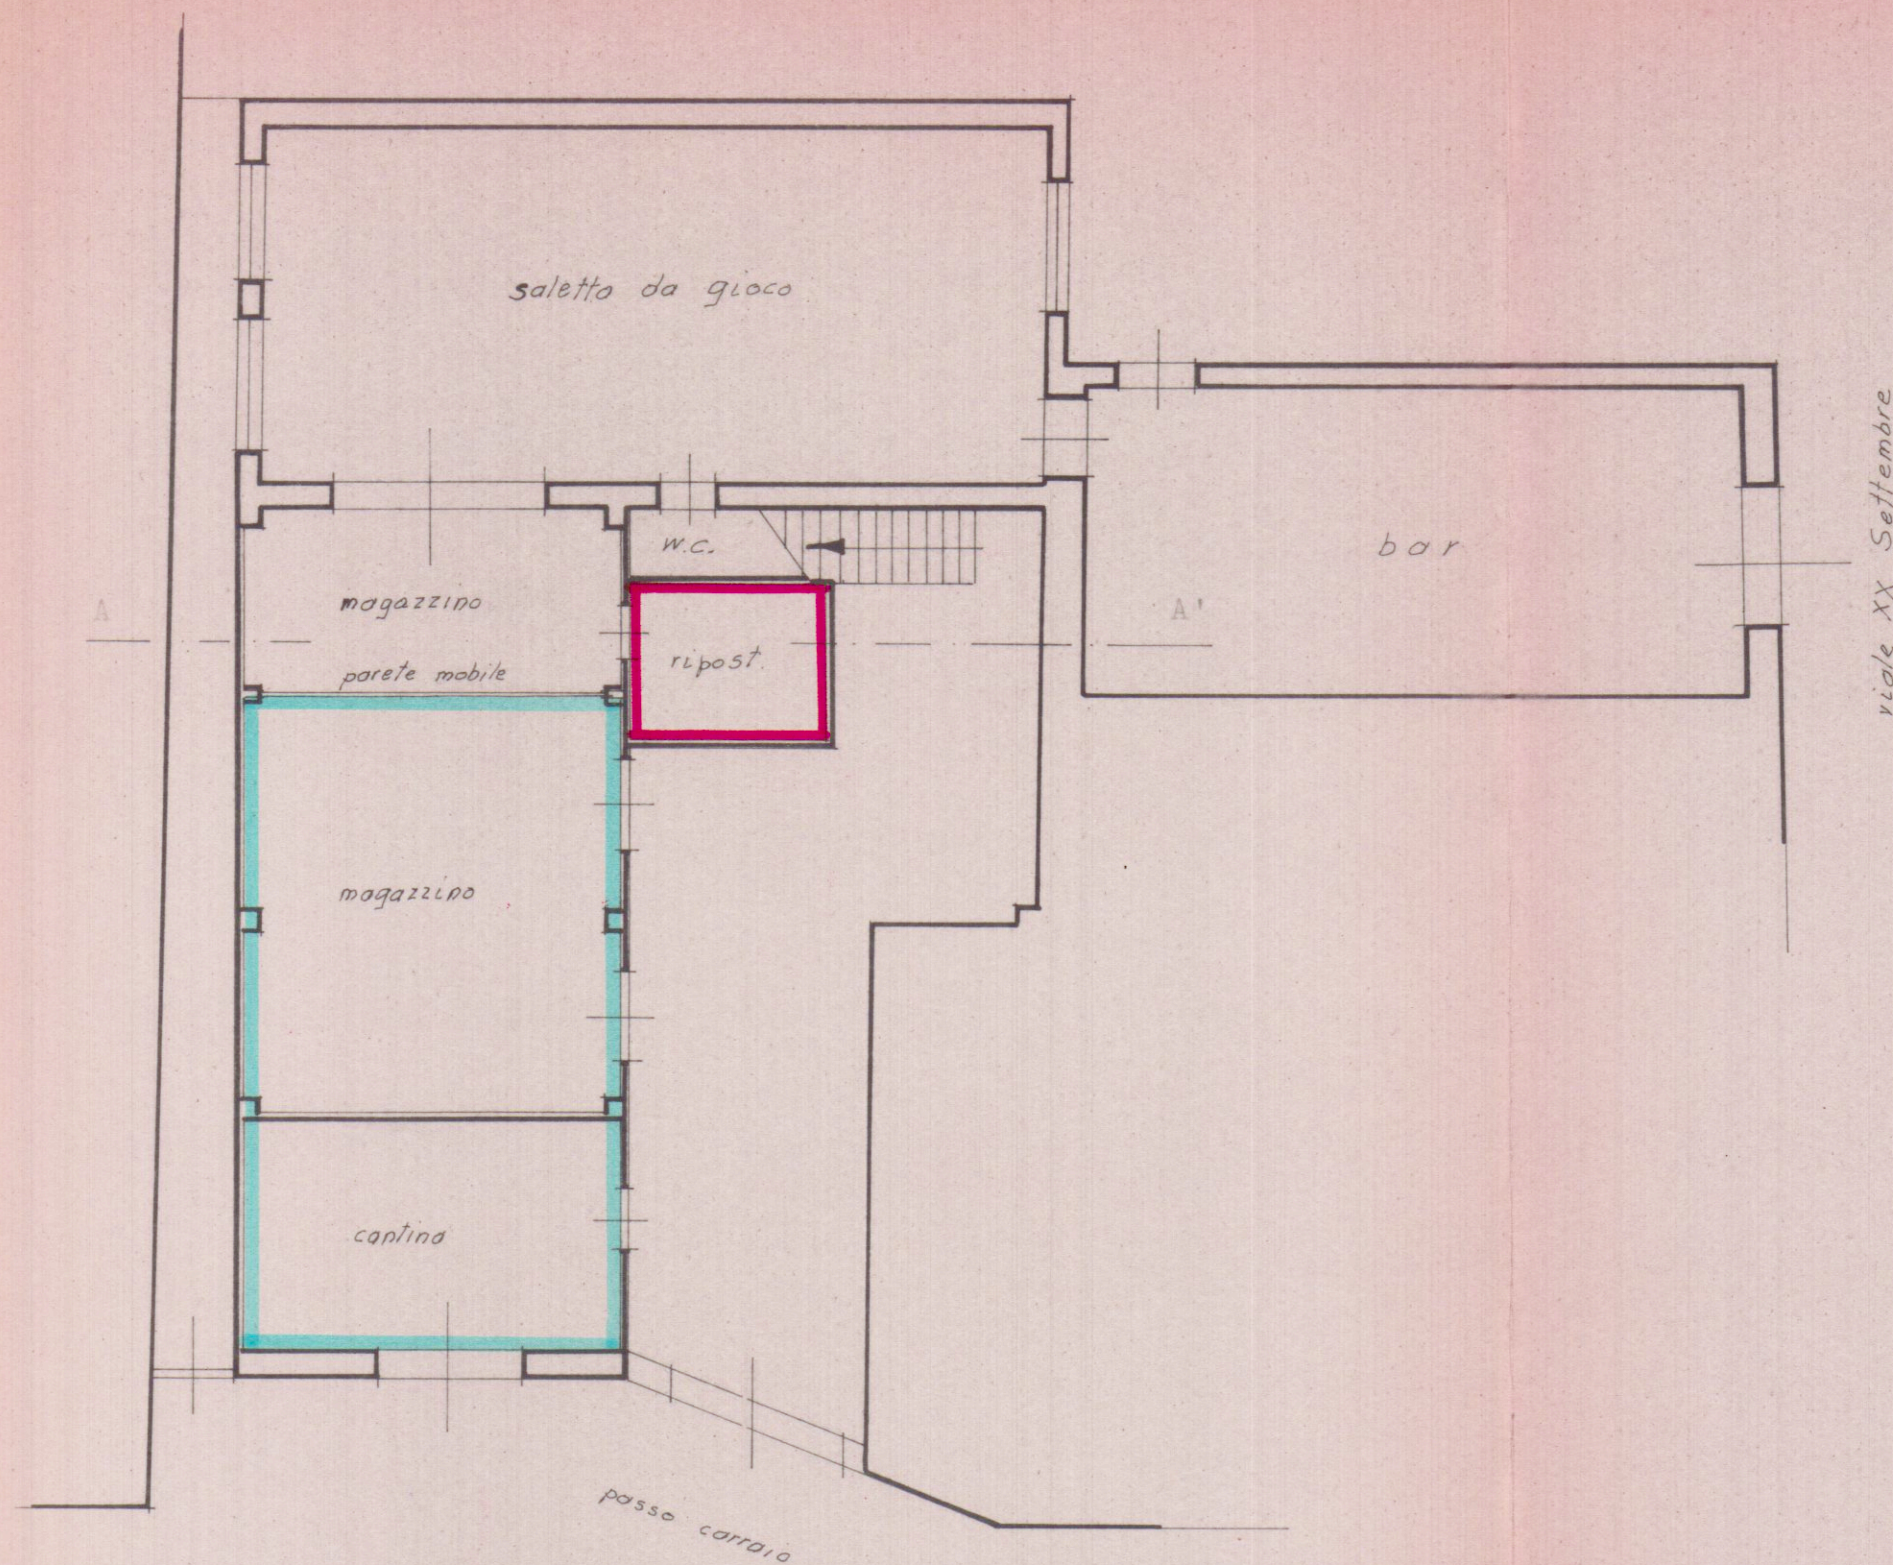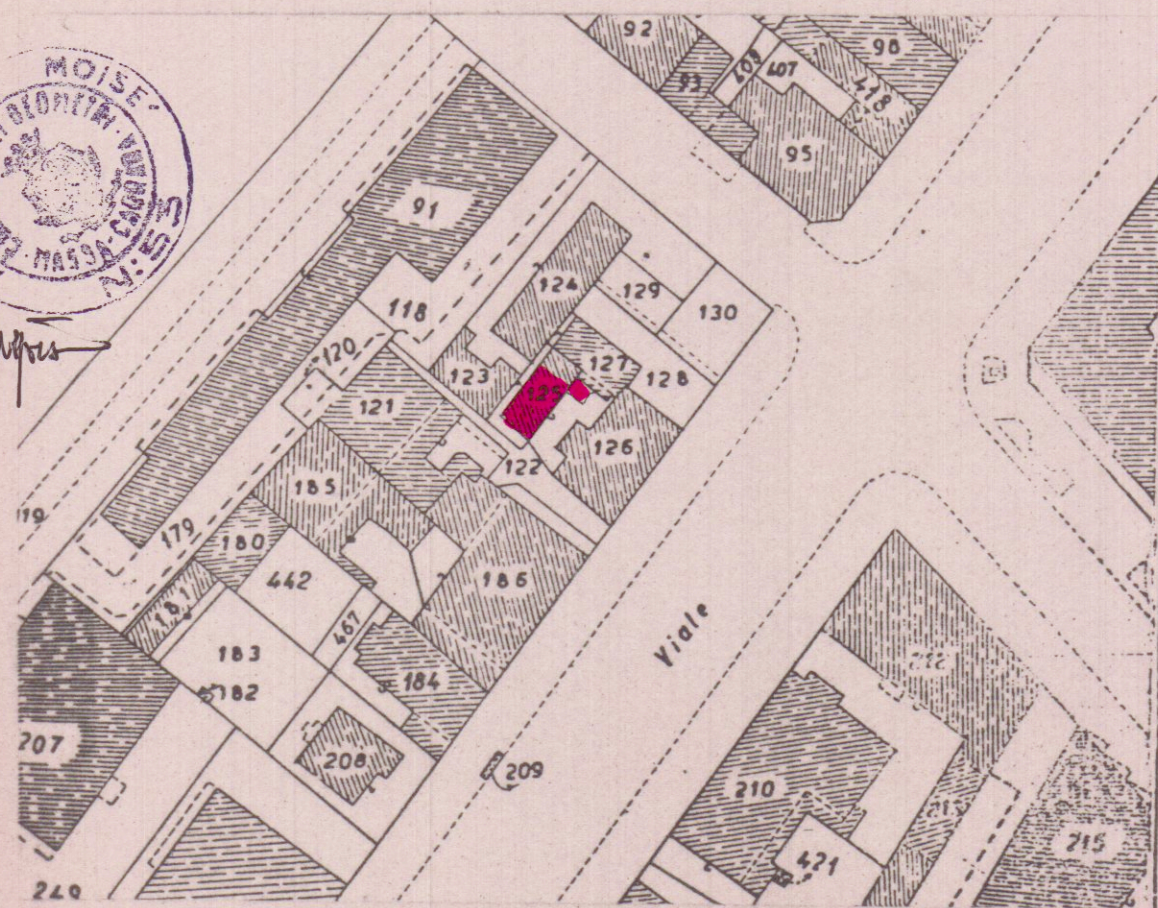

PIANO TERRENO

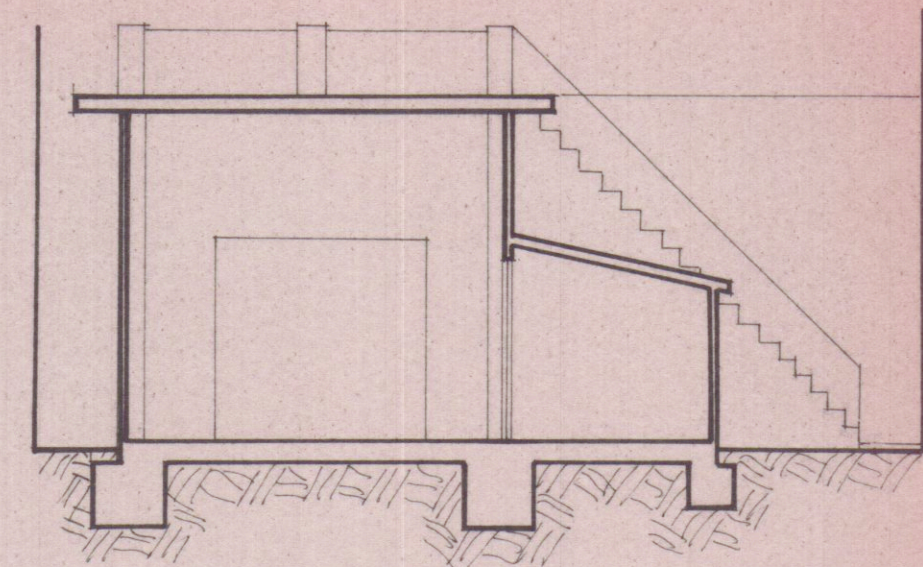

SEZIONE A - A'

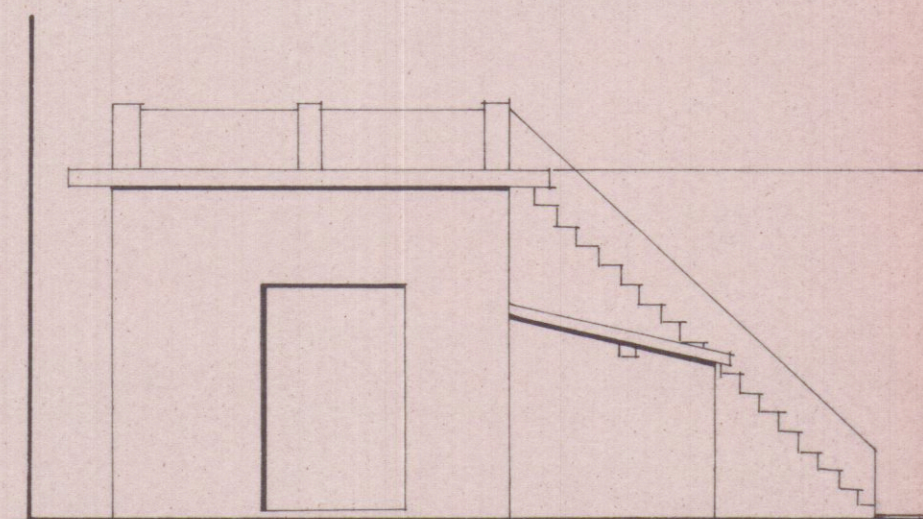

PROSPETTO SUD - OVEST

PROSPETTO SUD - EST

