




PROGETTO PER LA RECINZIONE DI UN TERRENO
DISTINTO IN CATASTO DAL FCG. 89 MAPPE 400
E NELLA INSTALLAZIONE DI N°2 CANCELLI E
LA FORMAZIONE DI DUE MARCIAPIEDI PER ELIMINARE
IL PASSO CARABILE SUL TERRENO DISTINTO IN CATASTO
DAL FCG. 89 MAPPE 400.
PROPRIETÀ: CONDOMINIO LA COVETTA

PROGETTO COMPLETO


APPROVATO

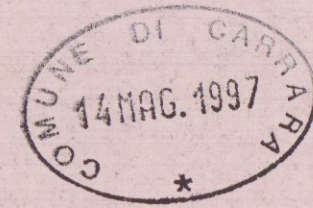



COMUNE DI CARRARA
SETT. URBANISTICA
Approvato dal Sindaco alle condizioni
indicate nell'Autorizzazione Edilizia
n° 1884 del 10/09/94
elab. grafico di cui al protocollo gener.
n° del Tav. n°
L' Istruttore Tecnico

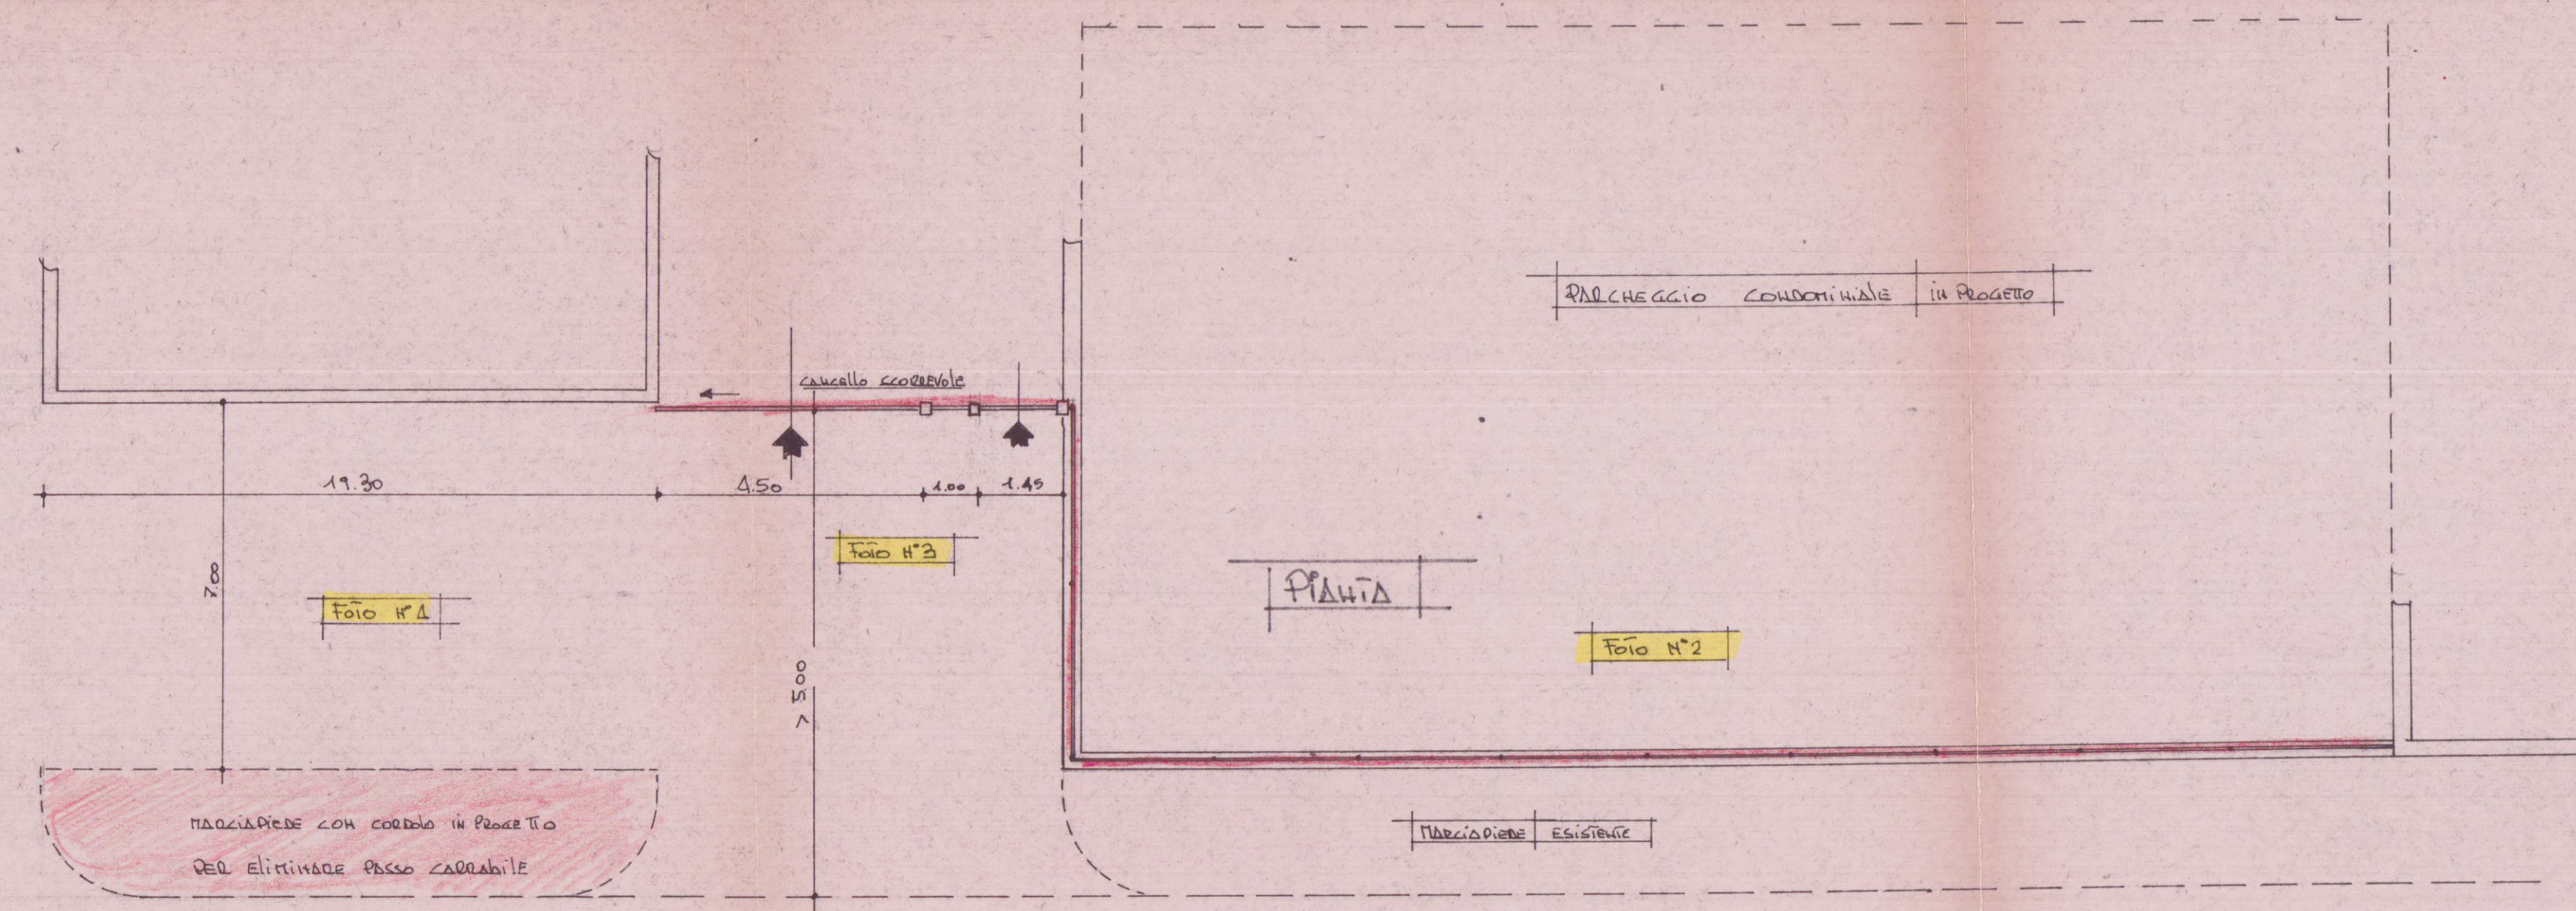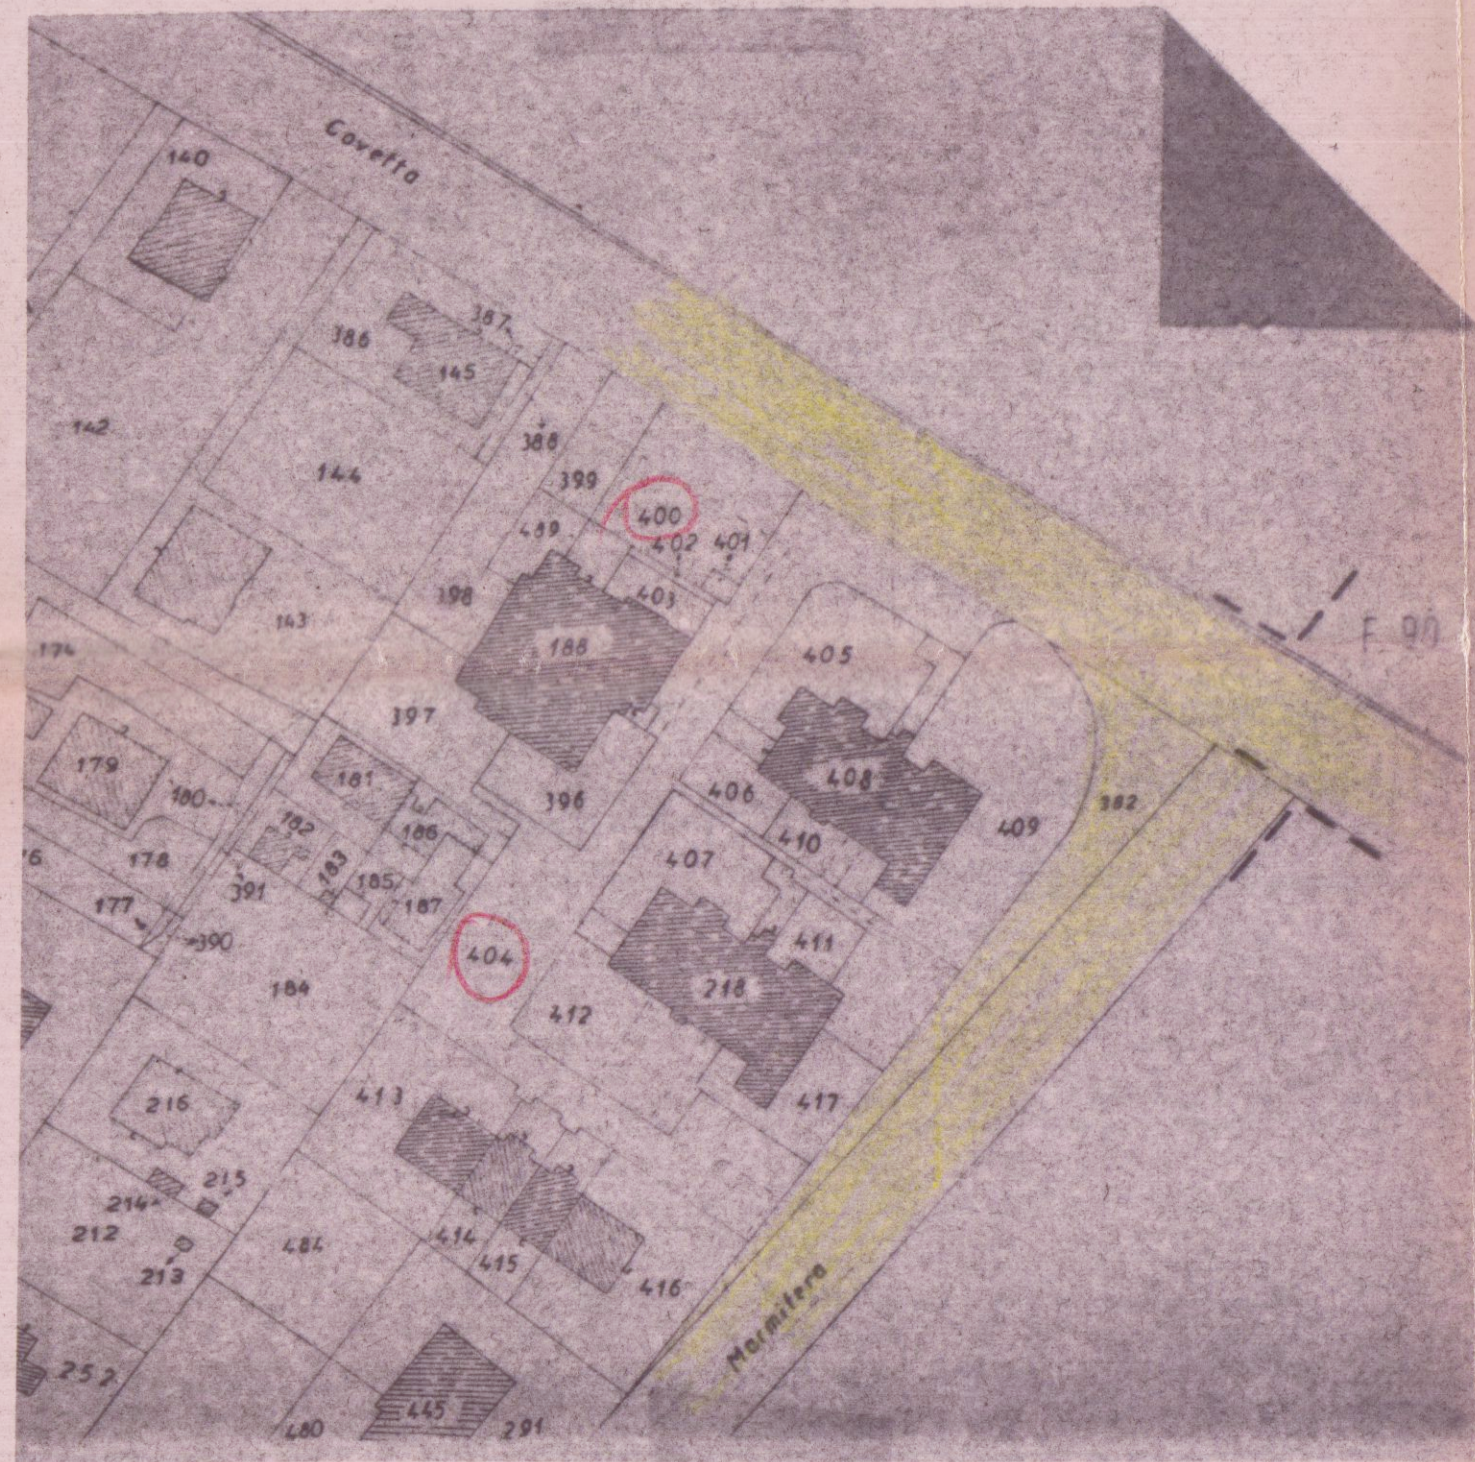

VIA COVETTA

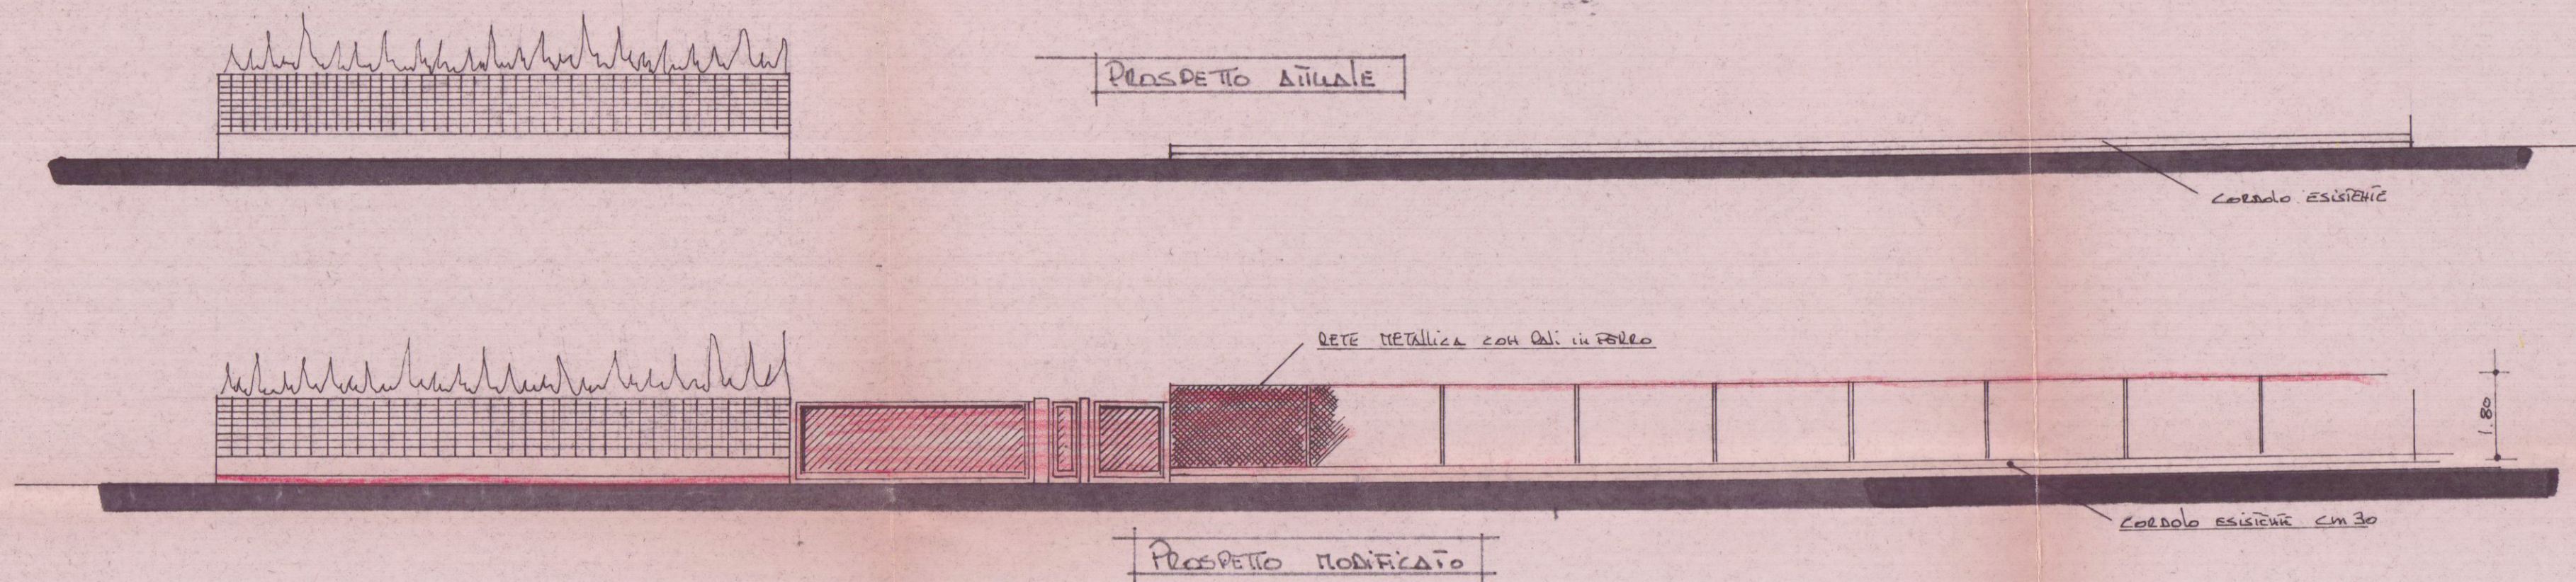

PLANIMETRIA 1:1000
Fog. 29 MAPPE 100-104

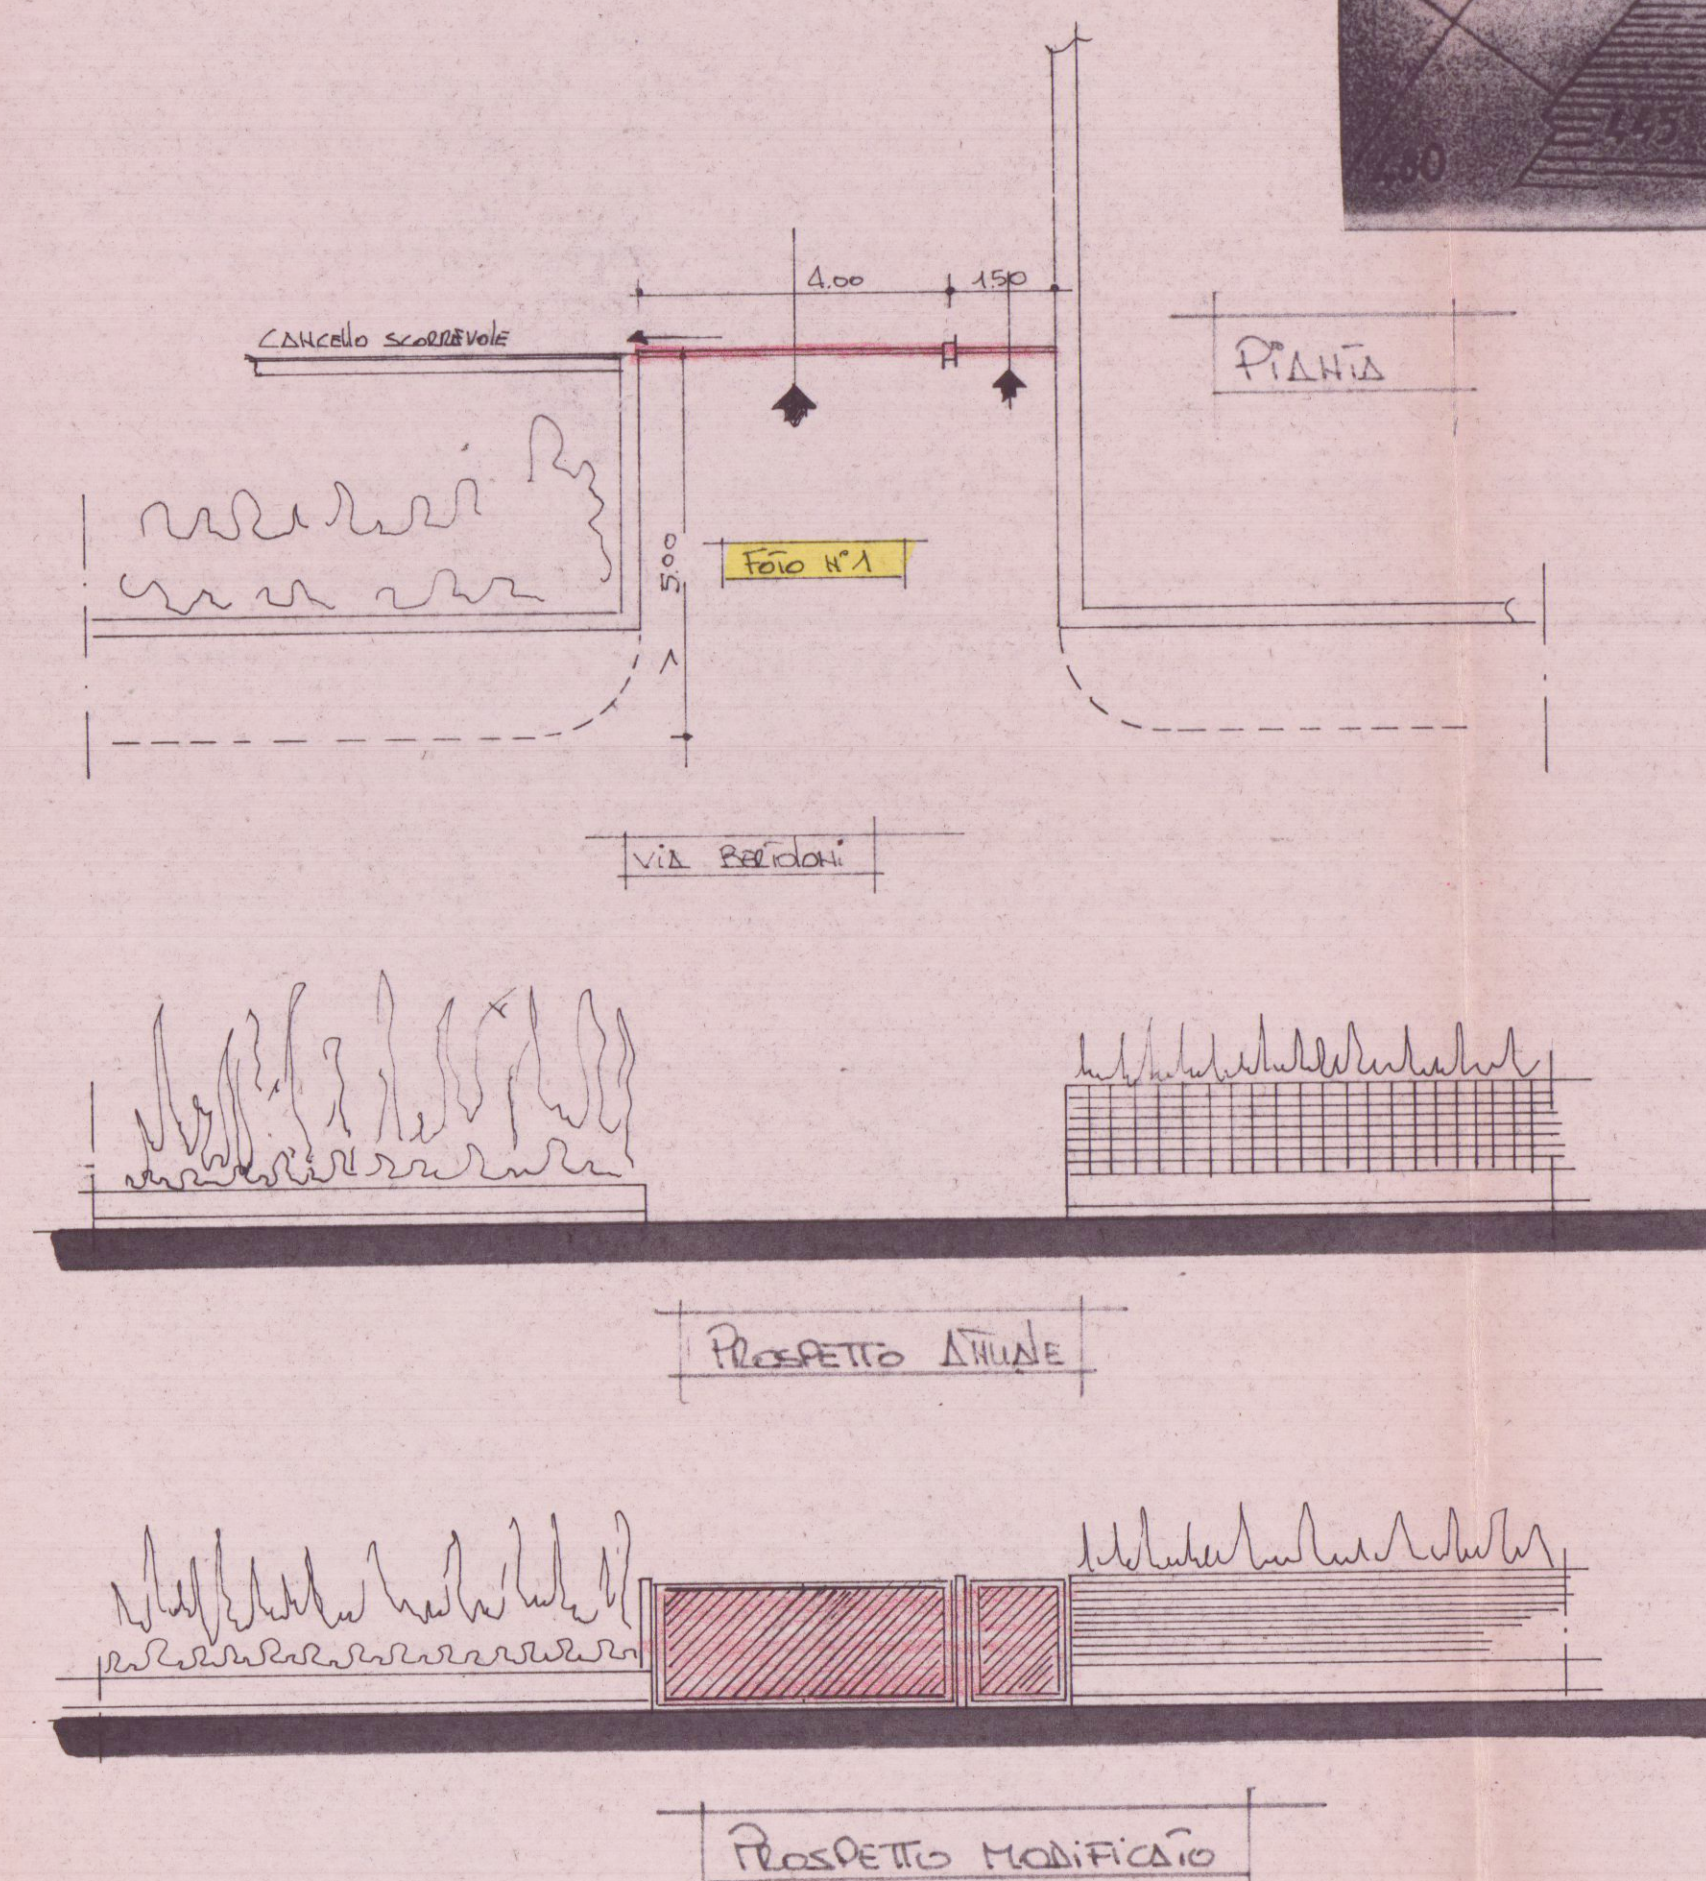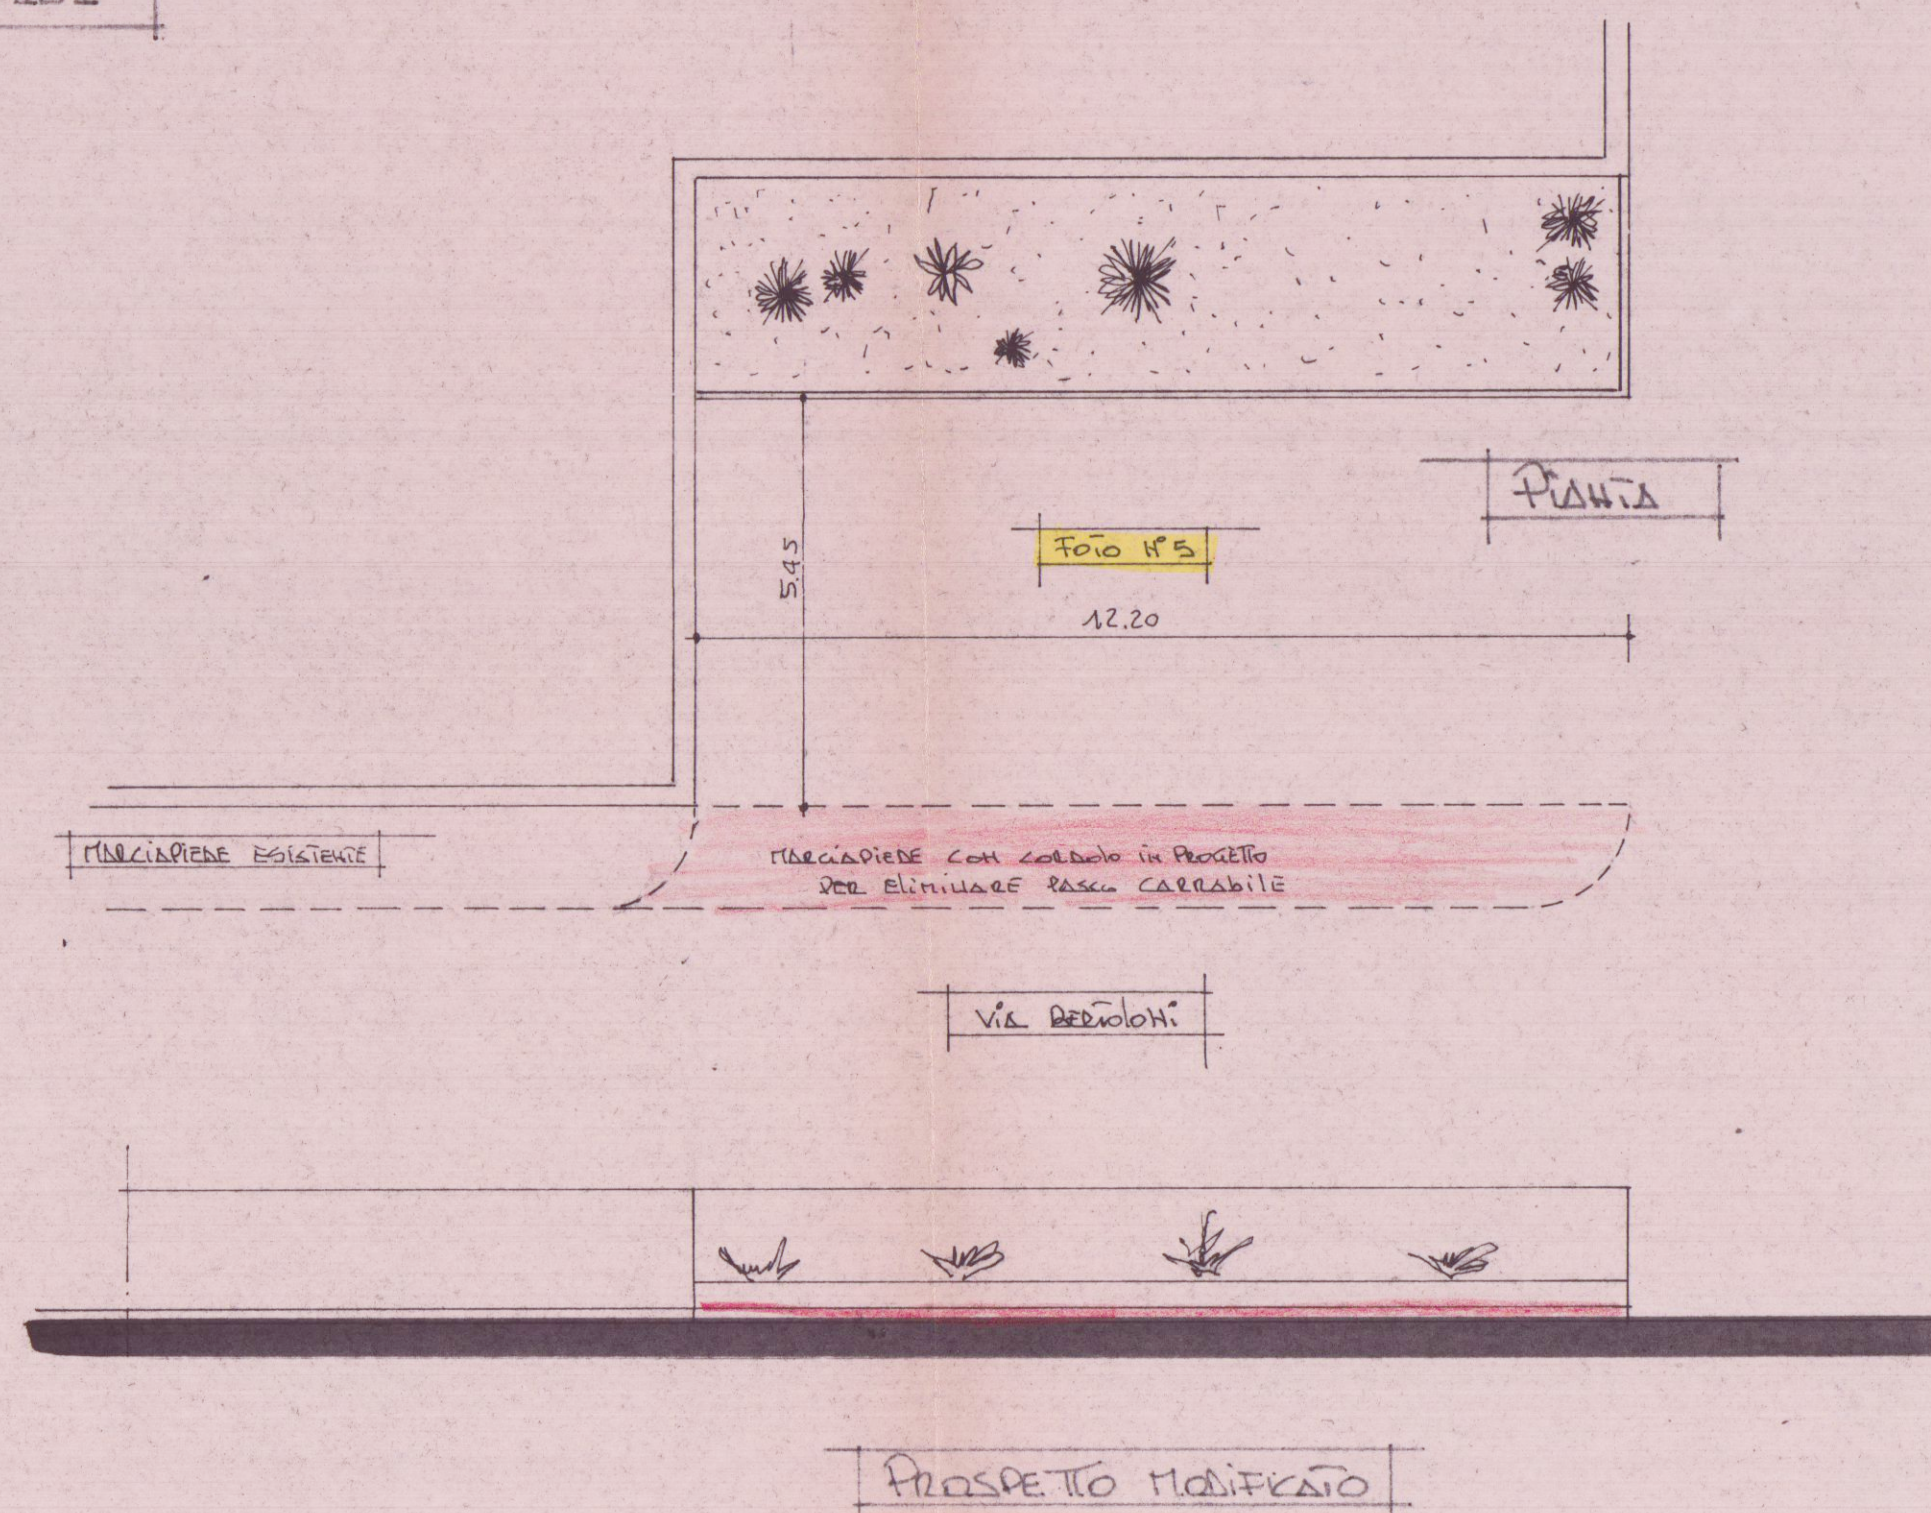

DAPP. 1:500