




PIANTA PIANO 3°

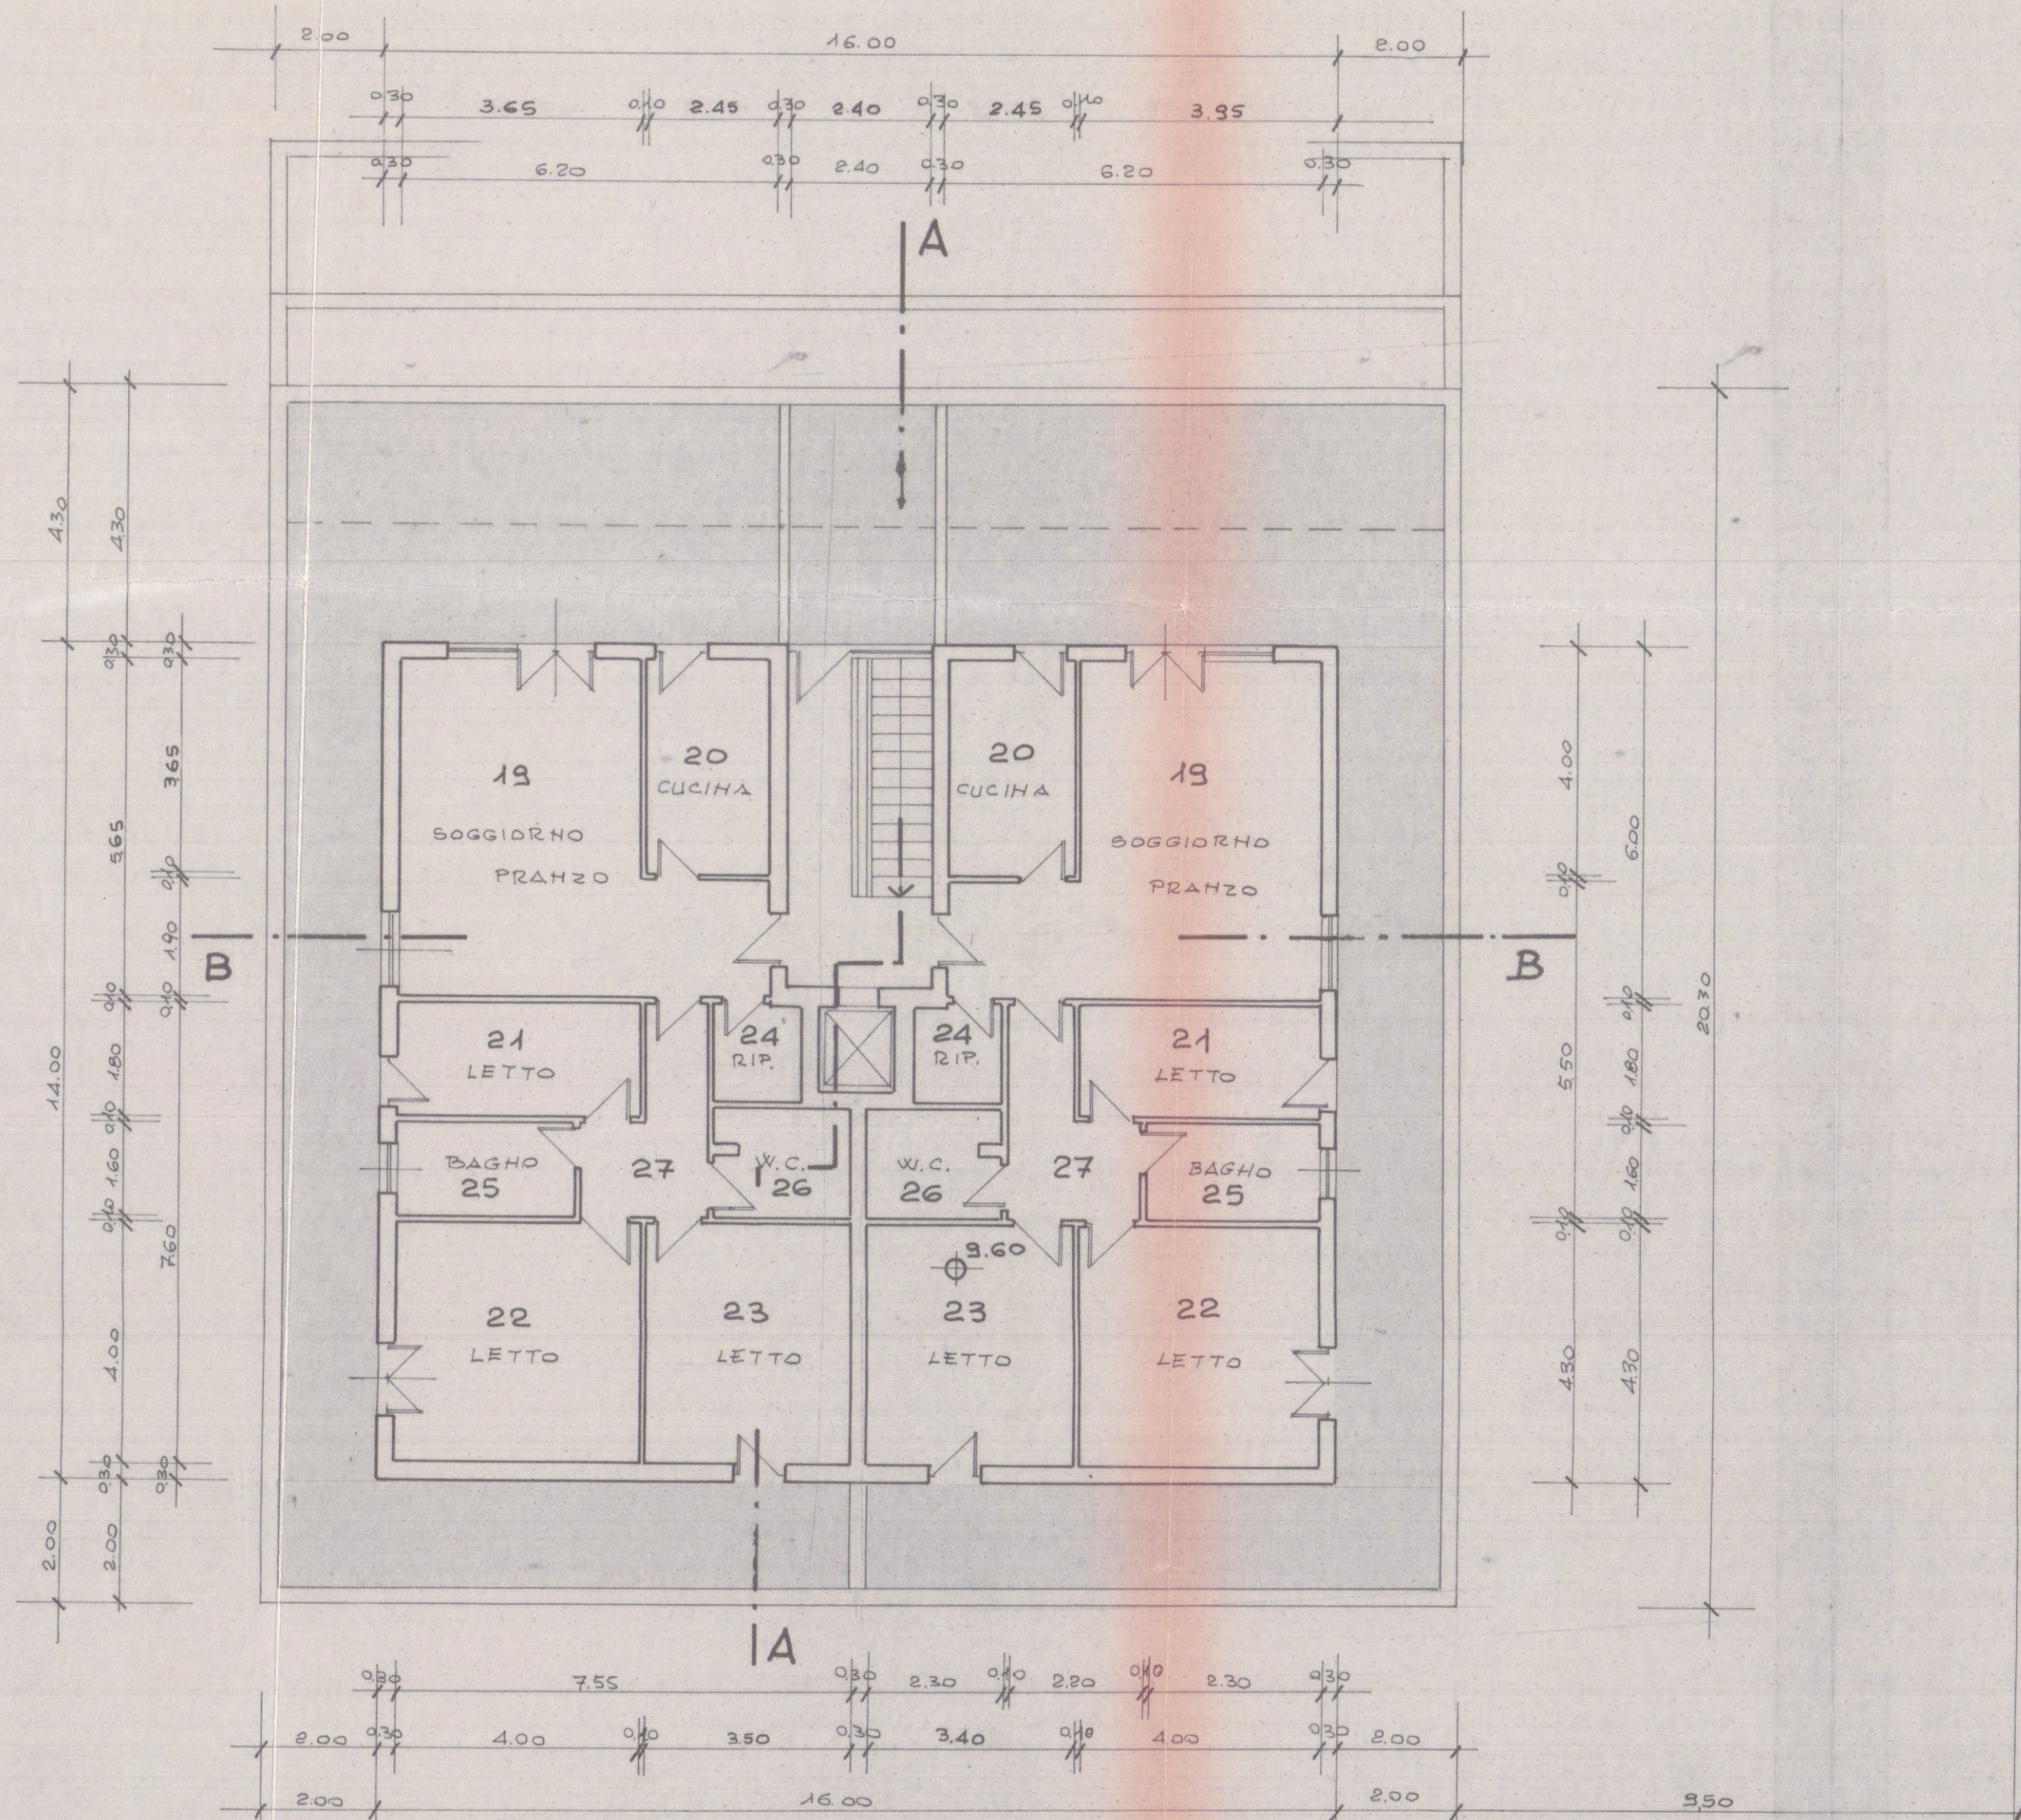


PIANTA PIANO 2°

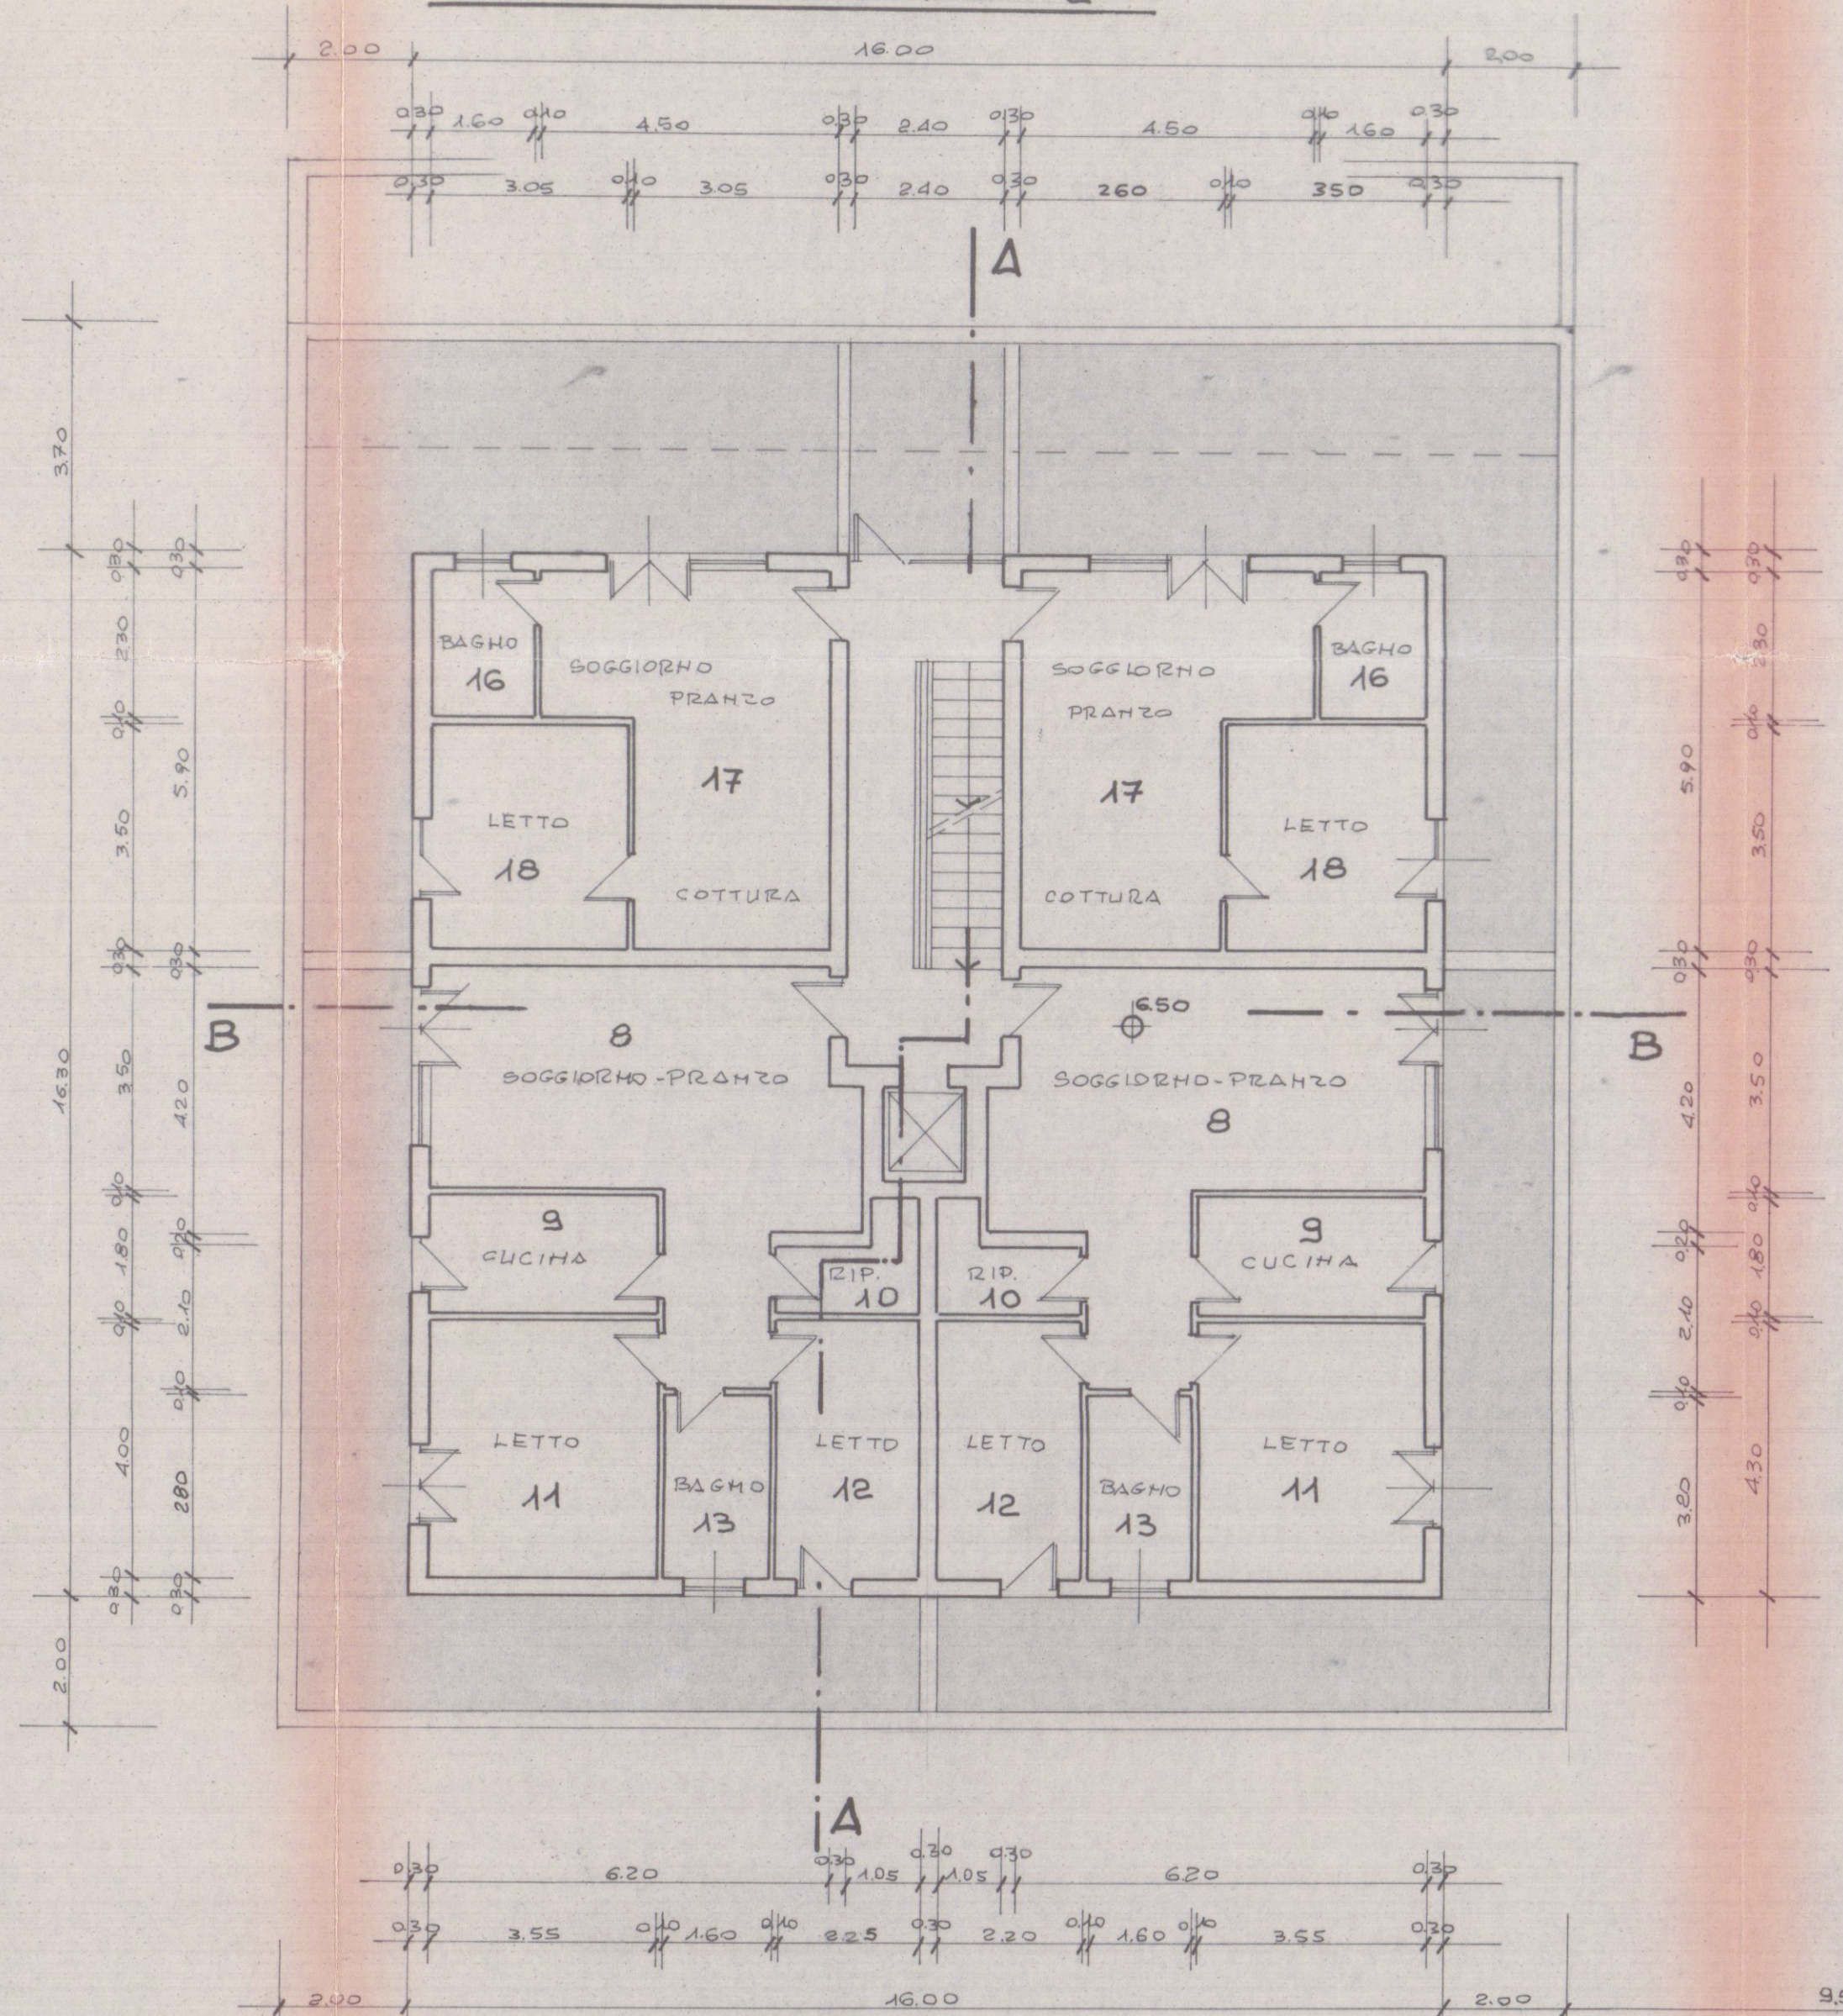


PIANTA PIANO 1°

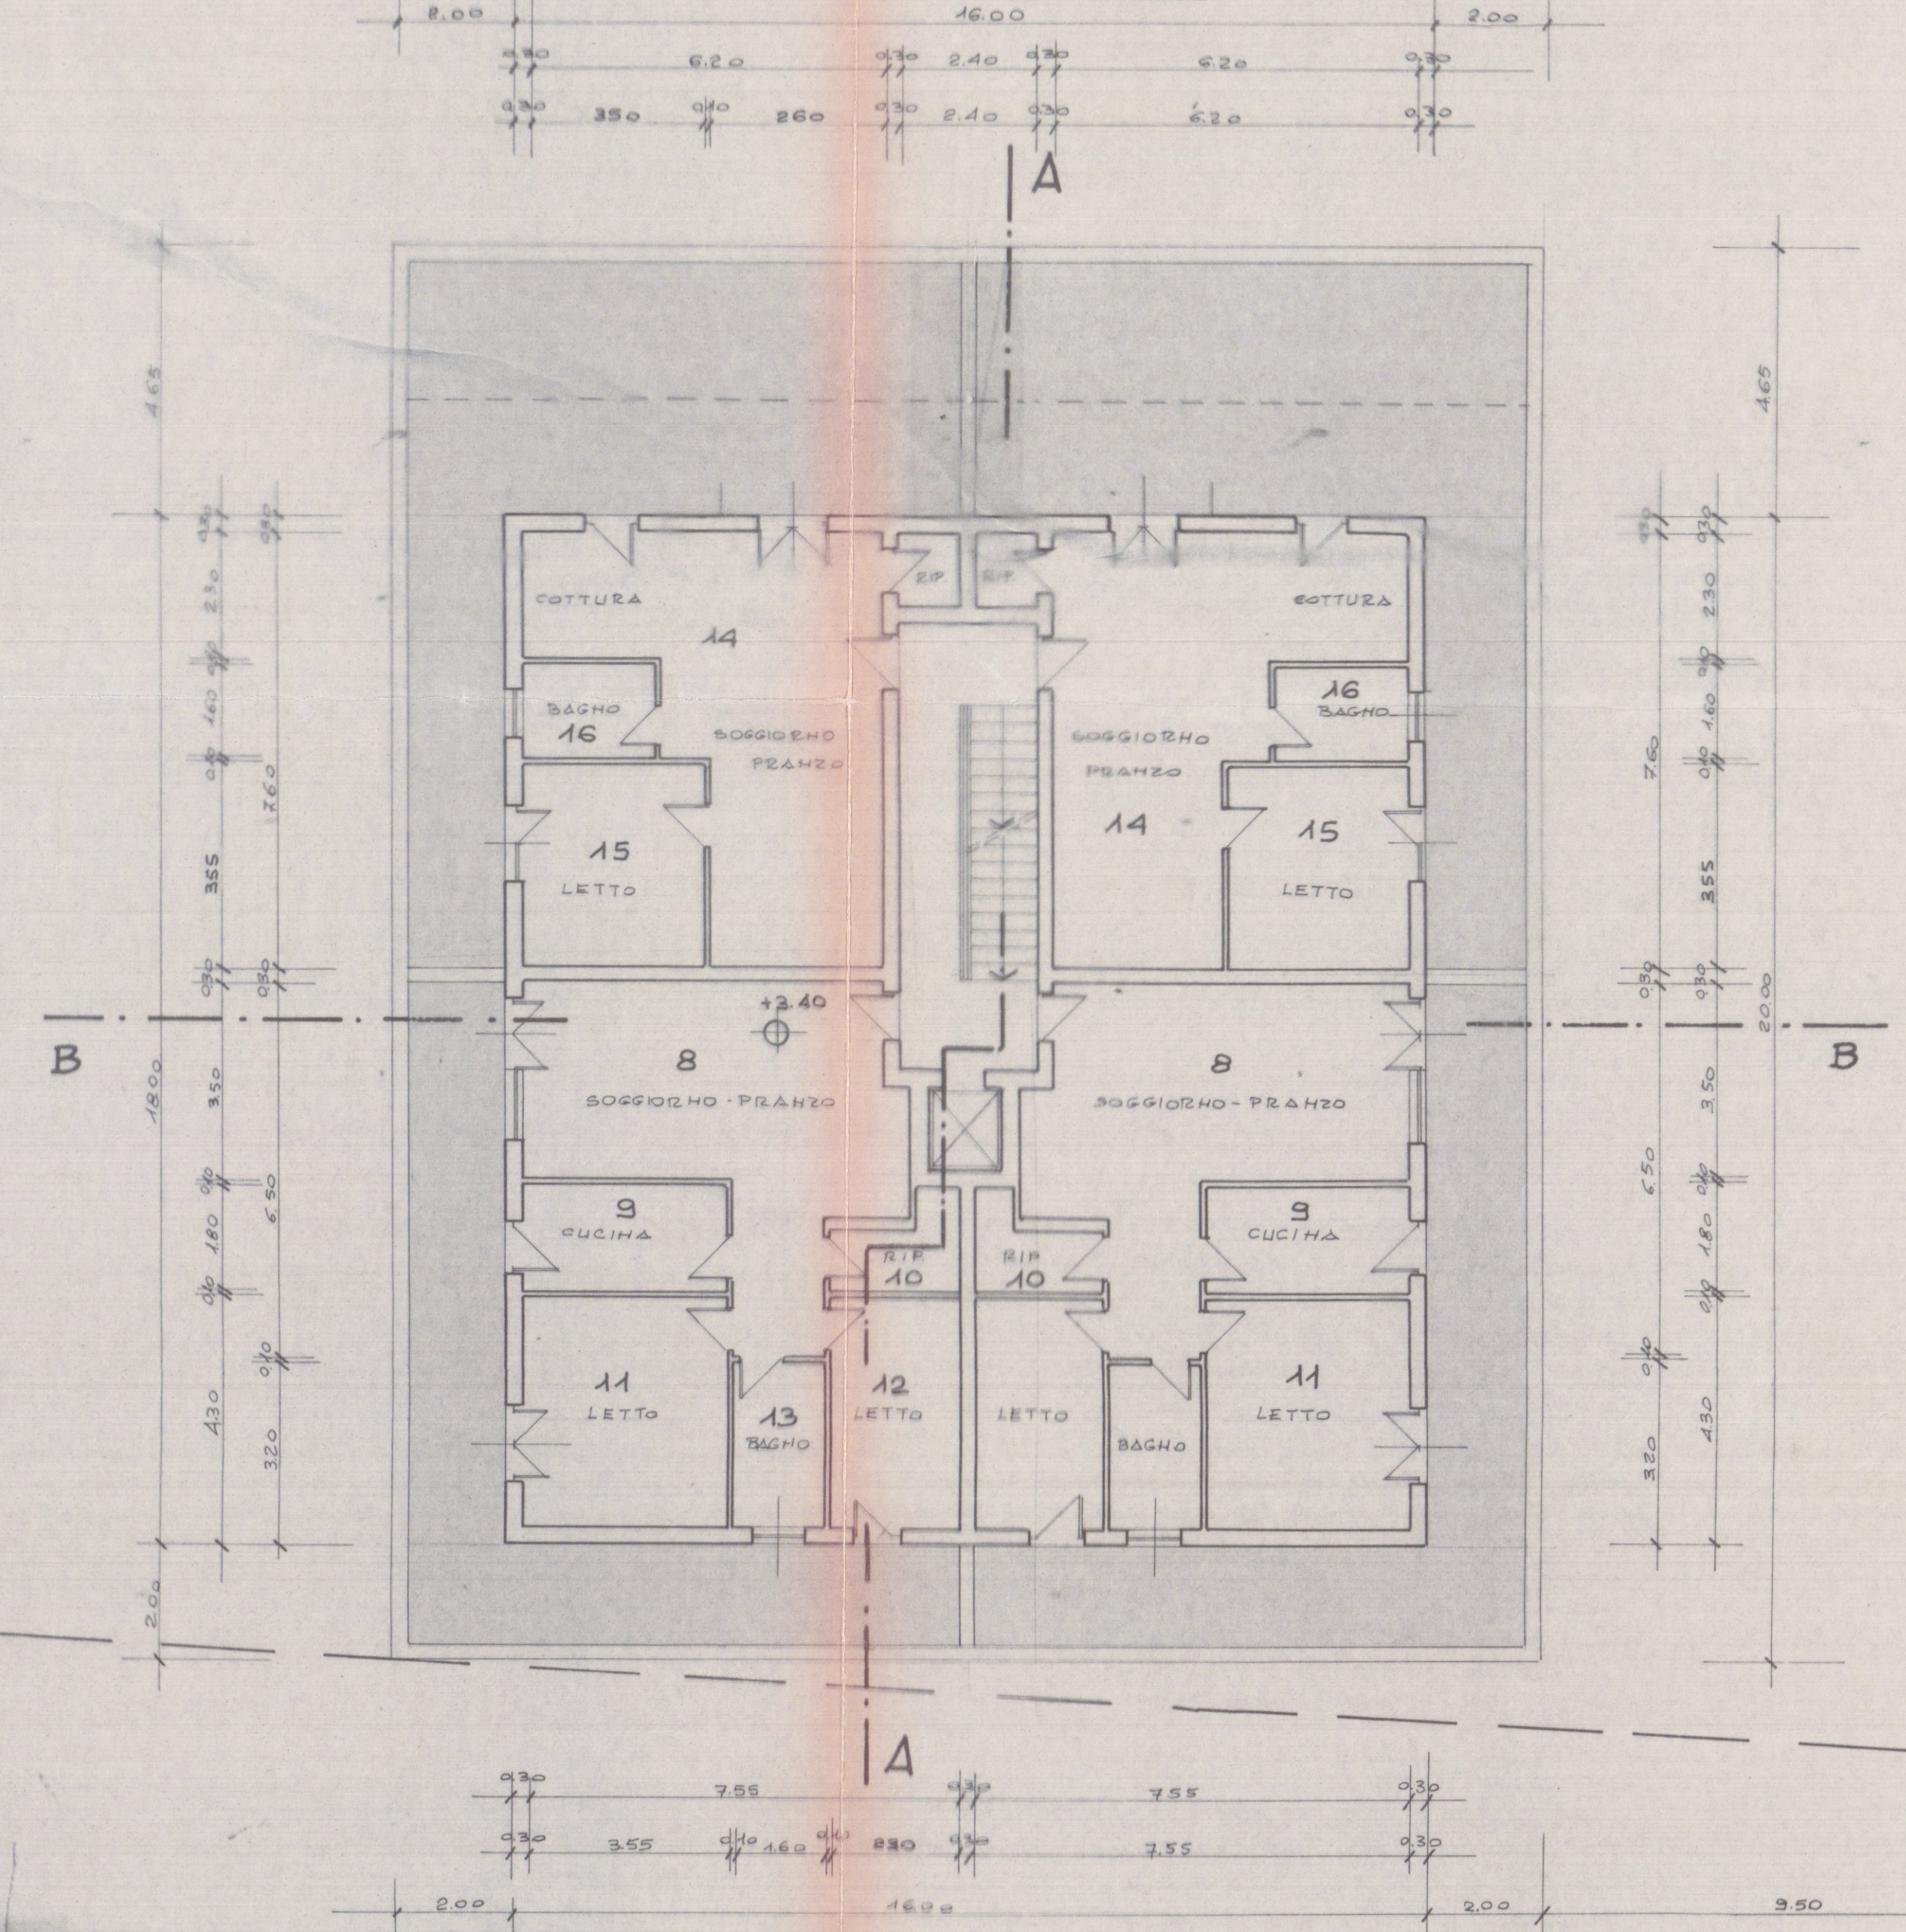

PIANTA COPERTURA

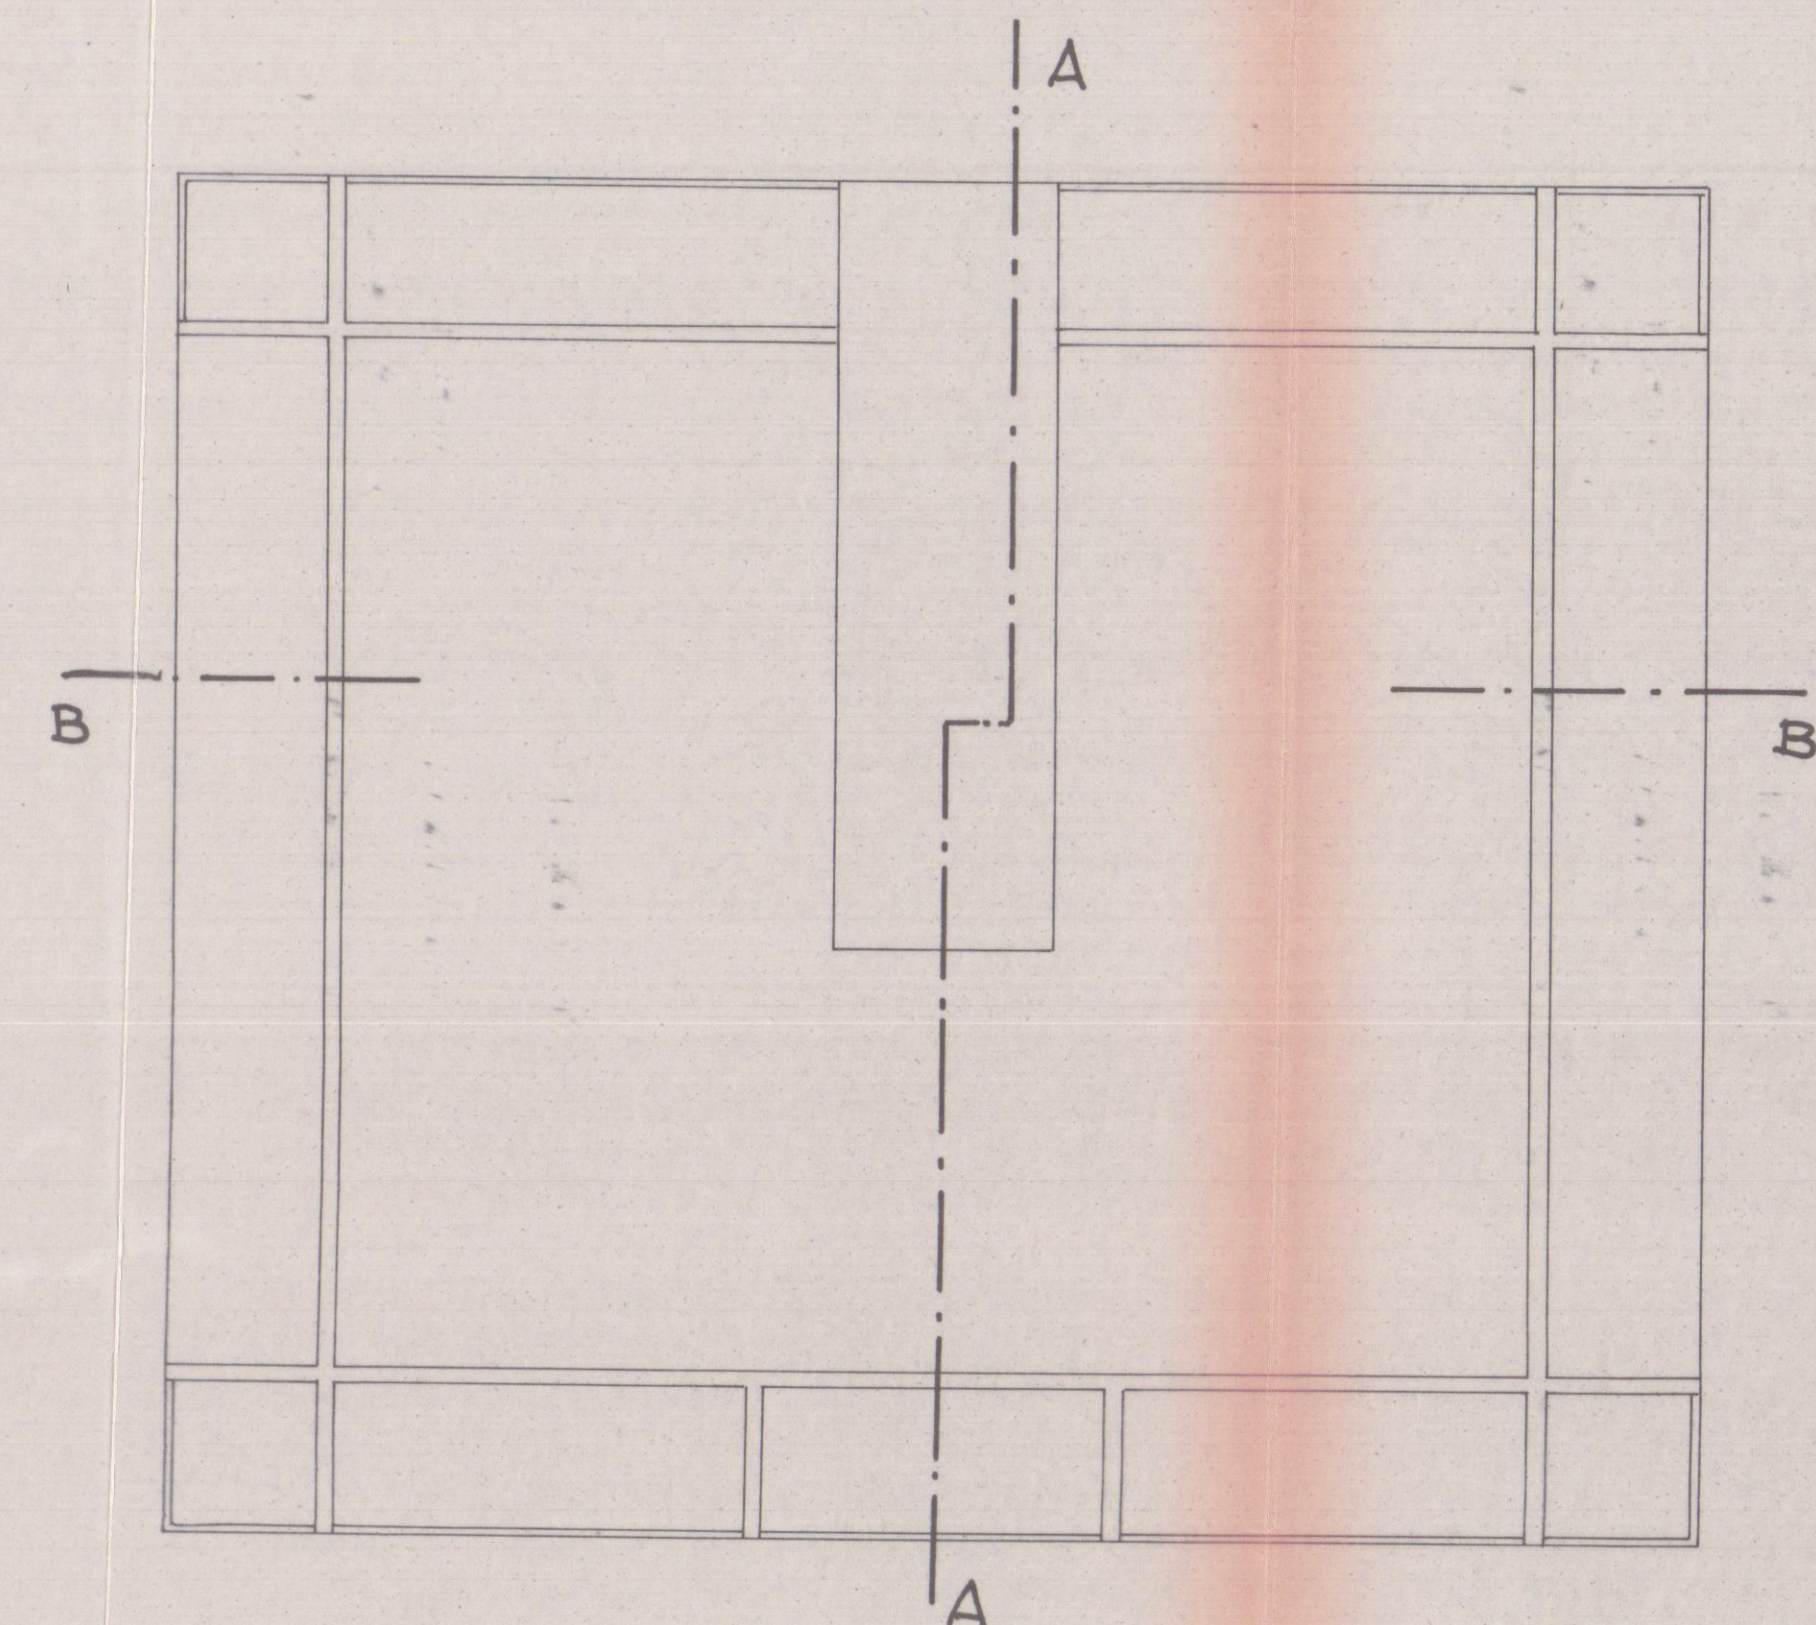

PIANTA PIANO TERRENO

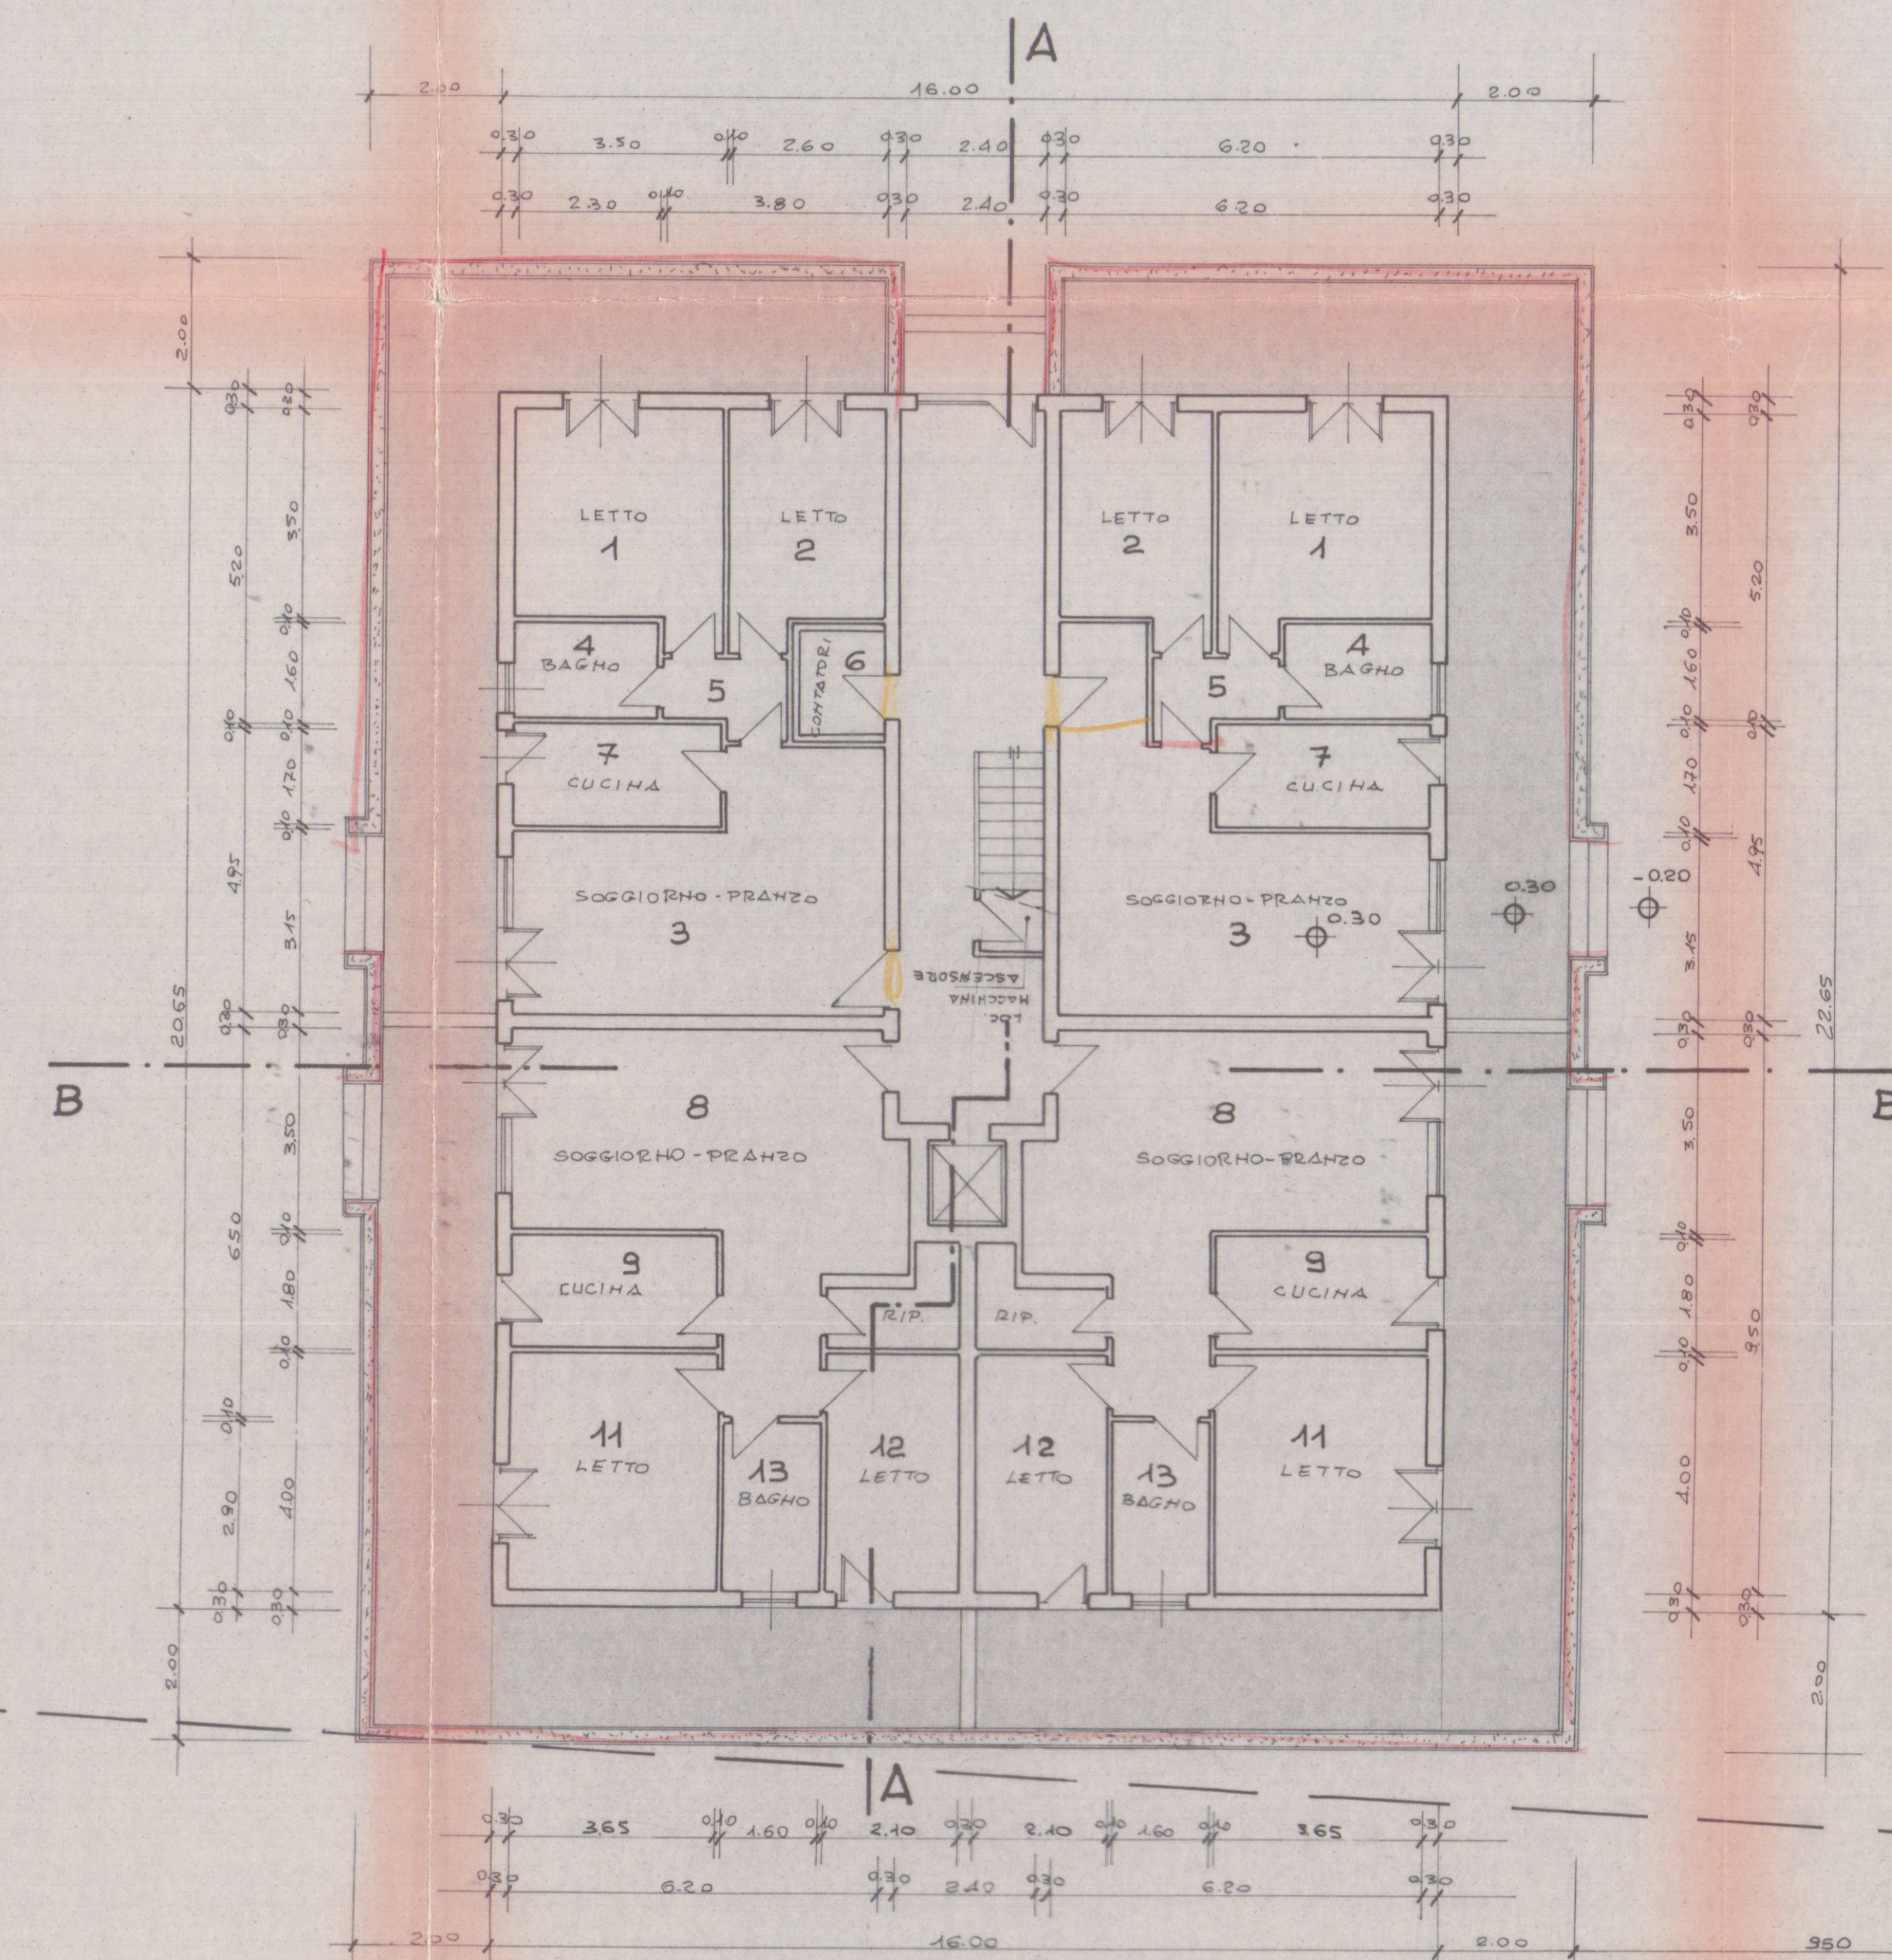

VARIANTE AL PROGETTO
Approvato dal Sindaco alle condizioni
indicate nel permesso di costruzione
n° 12 del 2 DIC. 1978
licenza edilizia del 2 DIC. 1978
L'ING. CARLO



APPROVATO
CONTROLLATO
12 OTT. 1979

Dott. Ing. GIANCARLO NODARI
Via ...
CARRARA



VARIANTE VARIANTE 30 GEN. 1979

CONDominio DI	PIANTE
VIA BIGIOCHI 14	
MARINA DI CARRARA	