



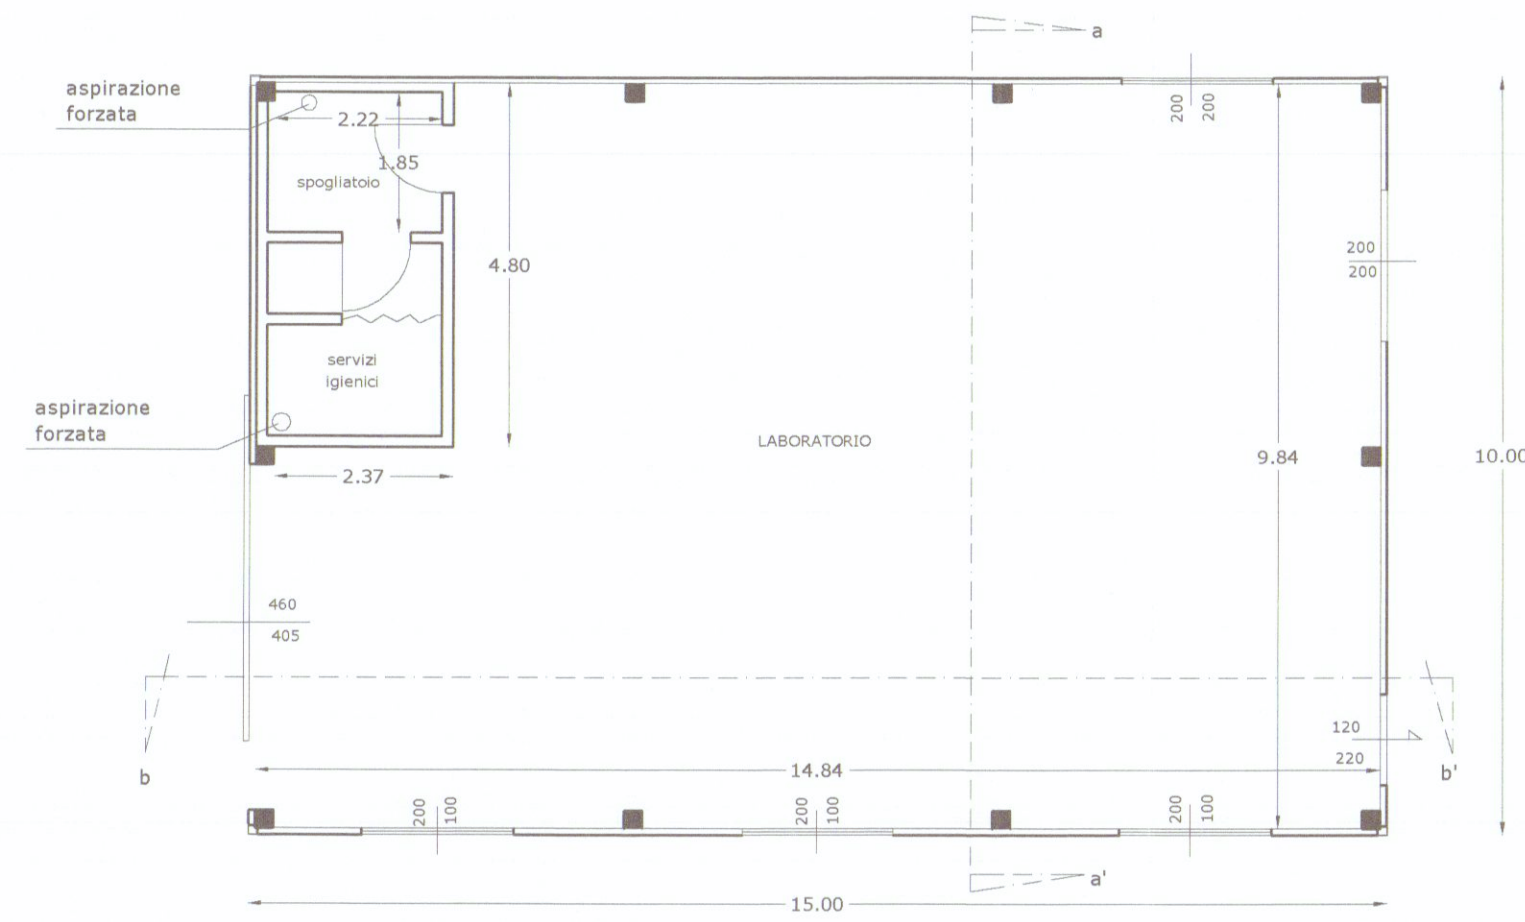

PIANTA PIANO TERRA

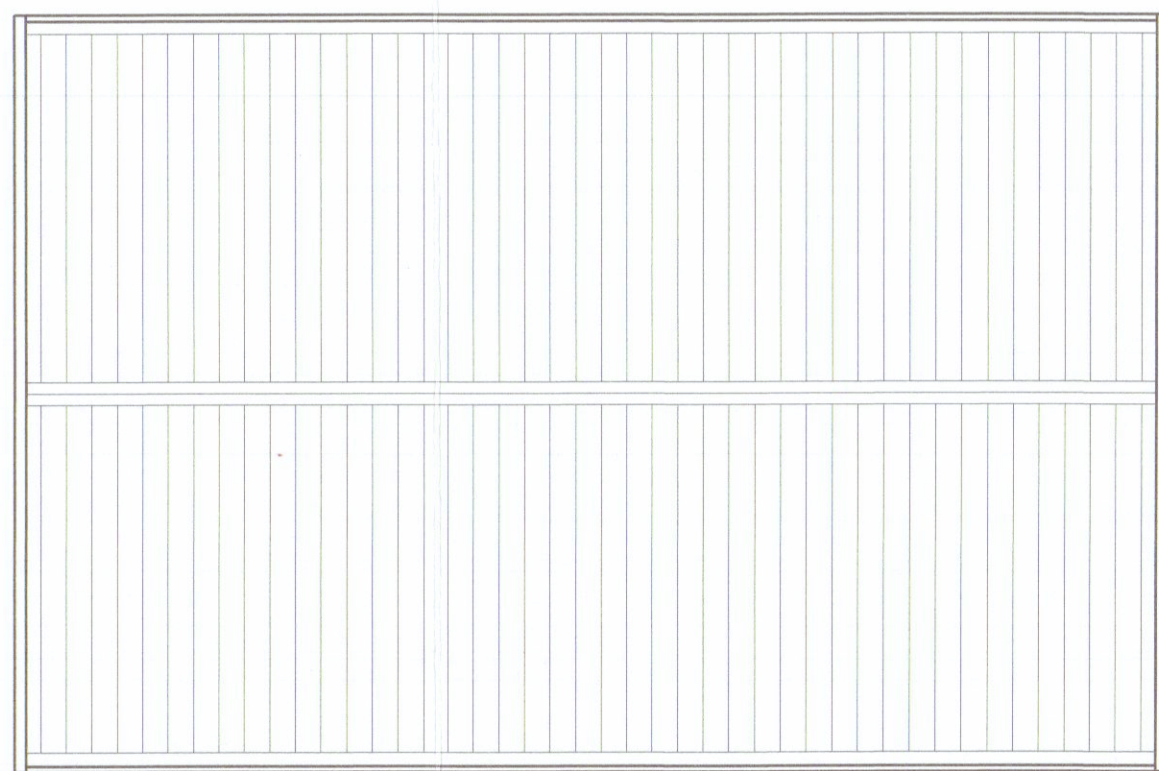


PIANTA TETTO




PROSPETTO-EST



PROSPETTO-OVEST

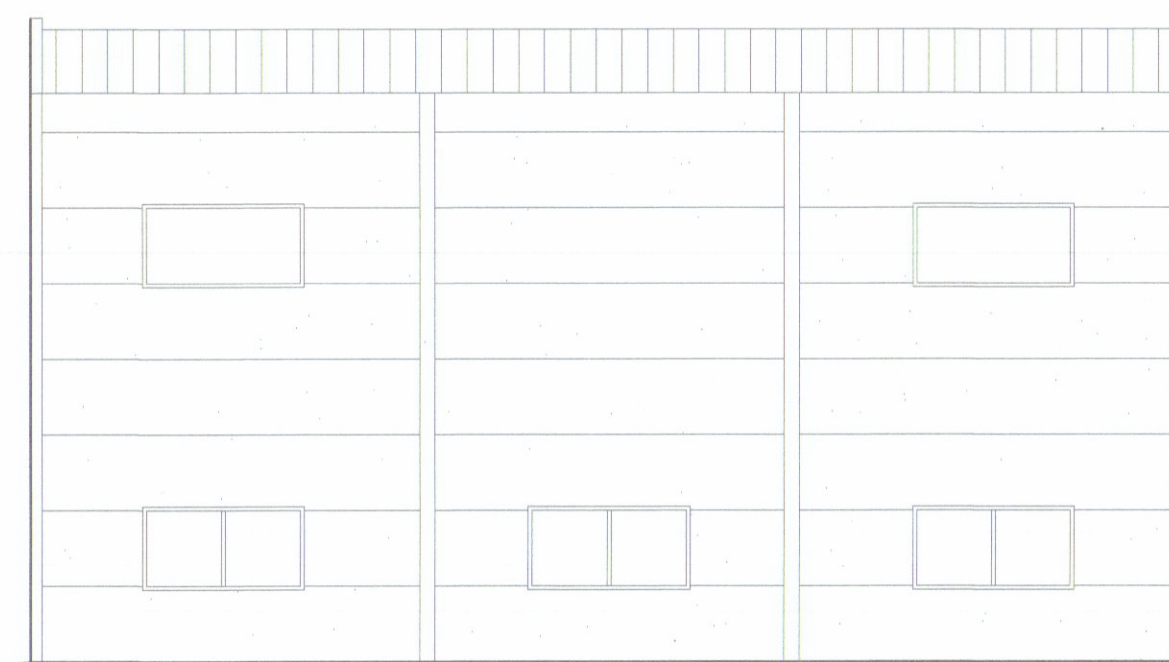


PROSPETTO-NORD

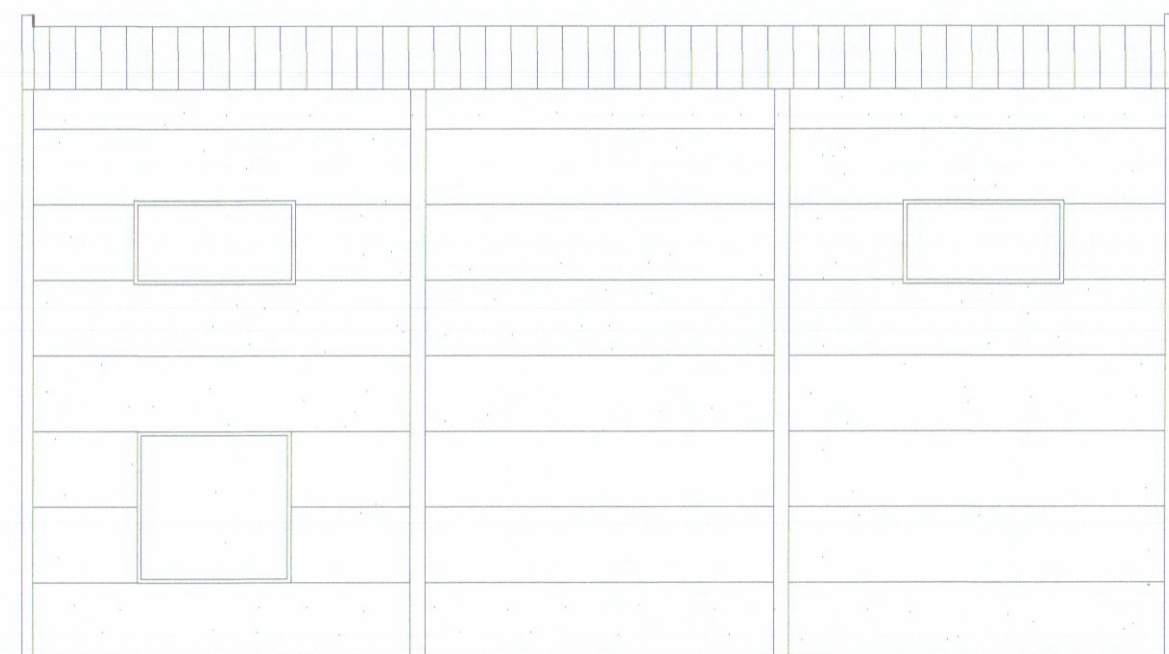


PROSPETTO-SUD



SEZIONE b-b'

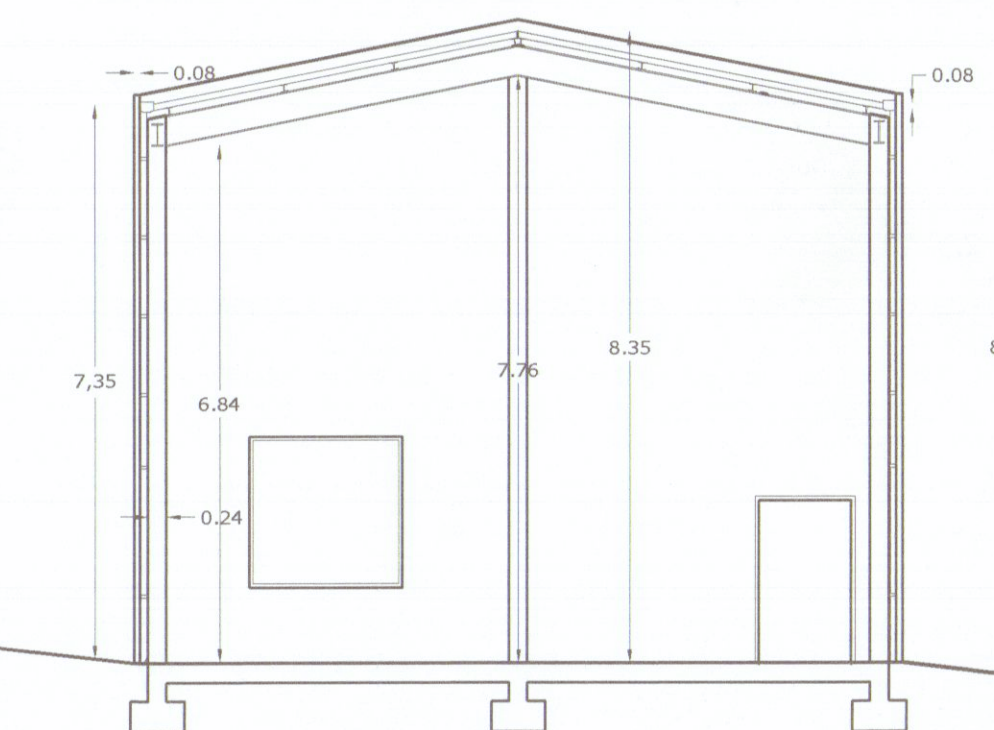

SEZIONE a-a'

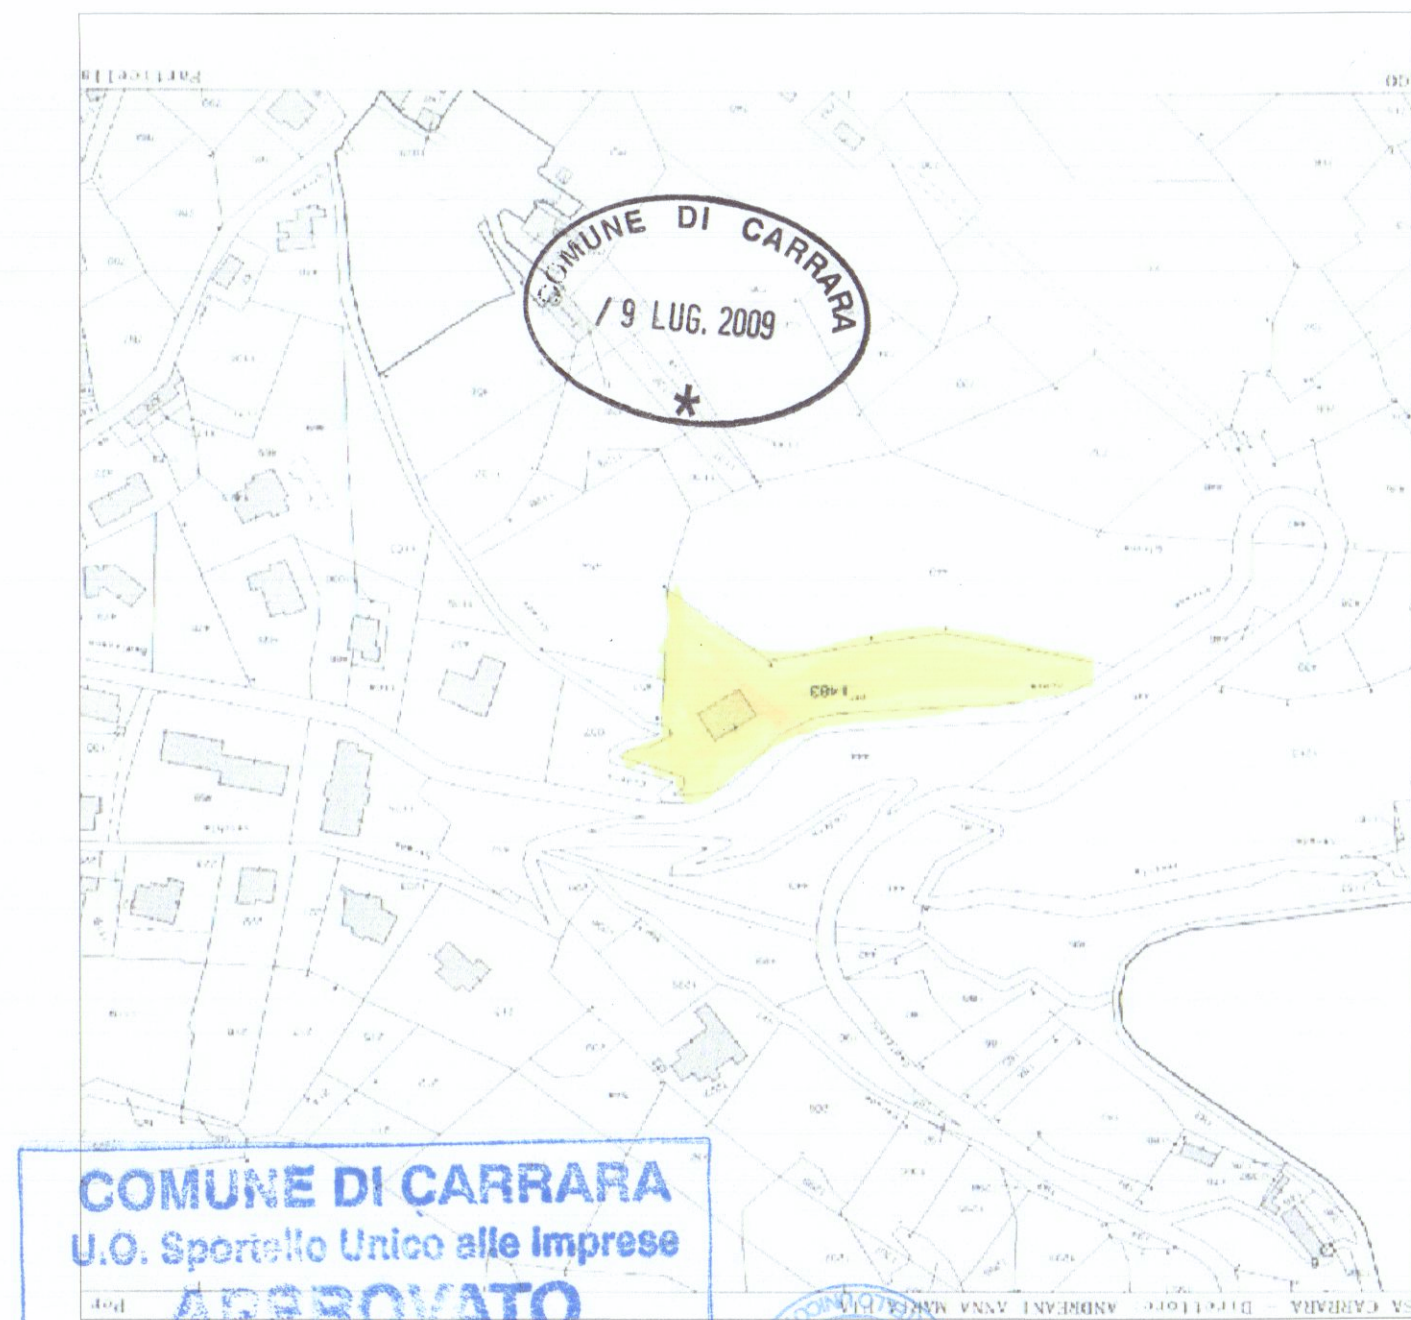

COMUNE DI CARRARA
U.O. Sportello Unico alle Imprese
APPROVATO
Autorizzazione Unica N. 24 del 9/9/2009

Comune di Carrara	
STUDIO TECNICO ASSOCIATO	
geom. Guido Fiaschi - Daniele Carli - Alessandro Zuccari	
Via G. Ulivi 17- CARRARA - (MS) cap. 54033 tel/fax. 0585/776150 Email: carlidaniele@alice.it	
OGGETTO: Ampliamento a fabbricato ad uso artigianale /commerciale	PROGETTISTA: Geom. Guido Fiaschi
DATA: Giugno 2009	Tavola : 2.1
Piante-prospetti-sezioni	dati catastali: fg 44 part.III 1483
STATO DI FATTO	
COMMITTENZA: Sig. Monetti Michela	