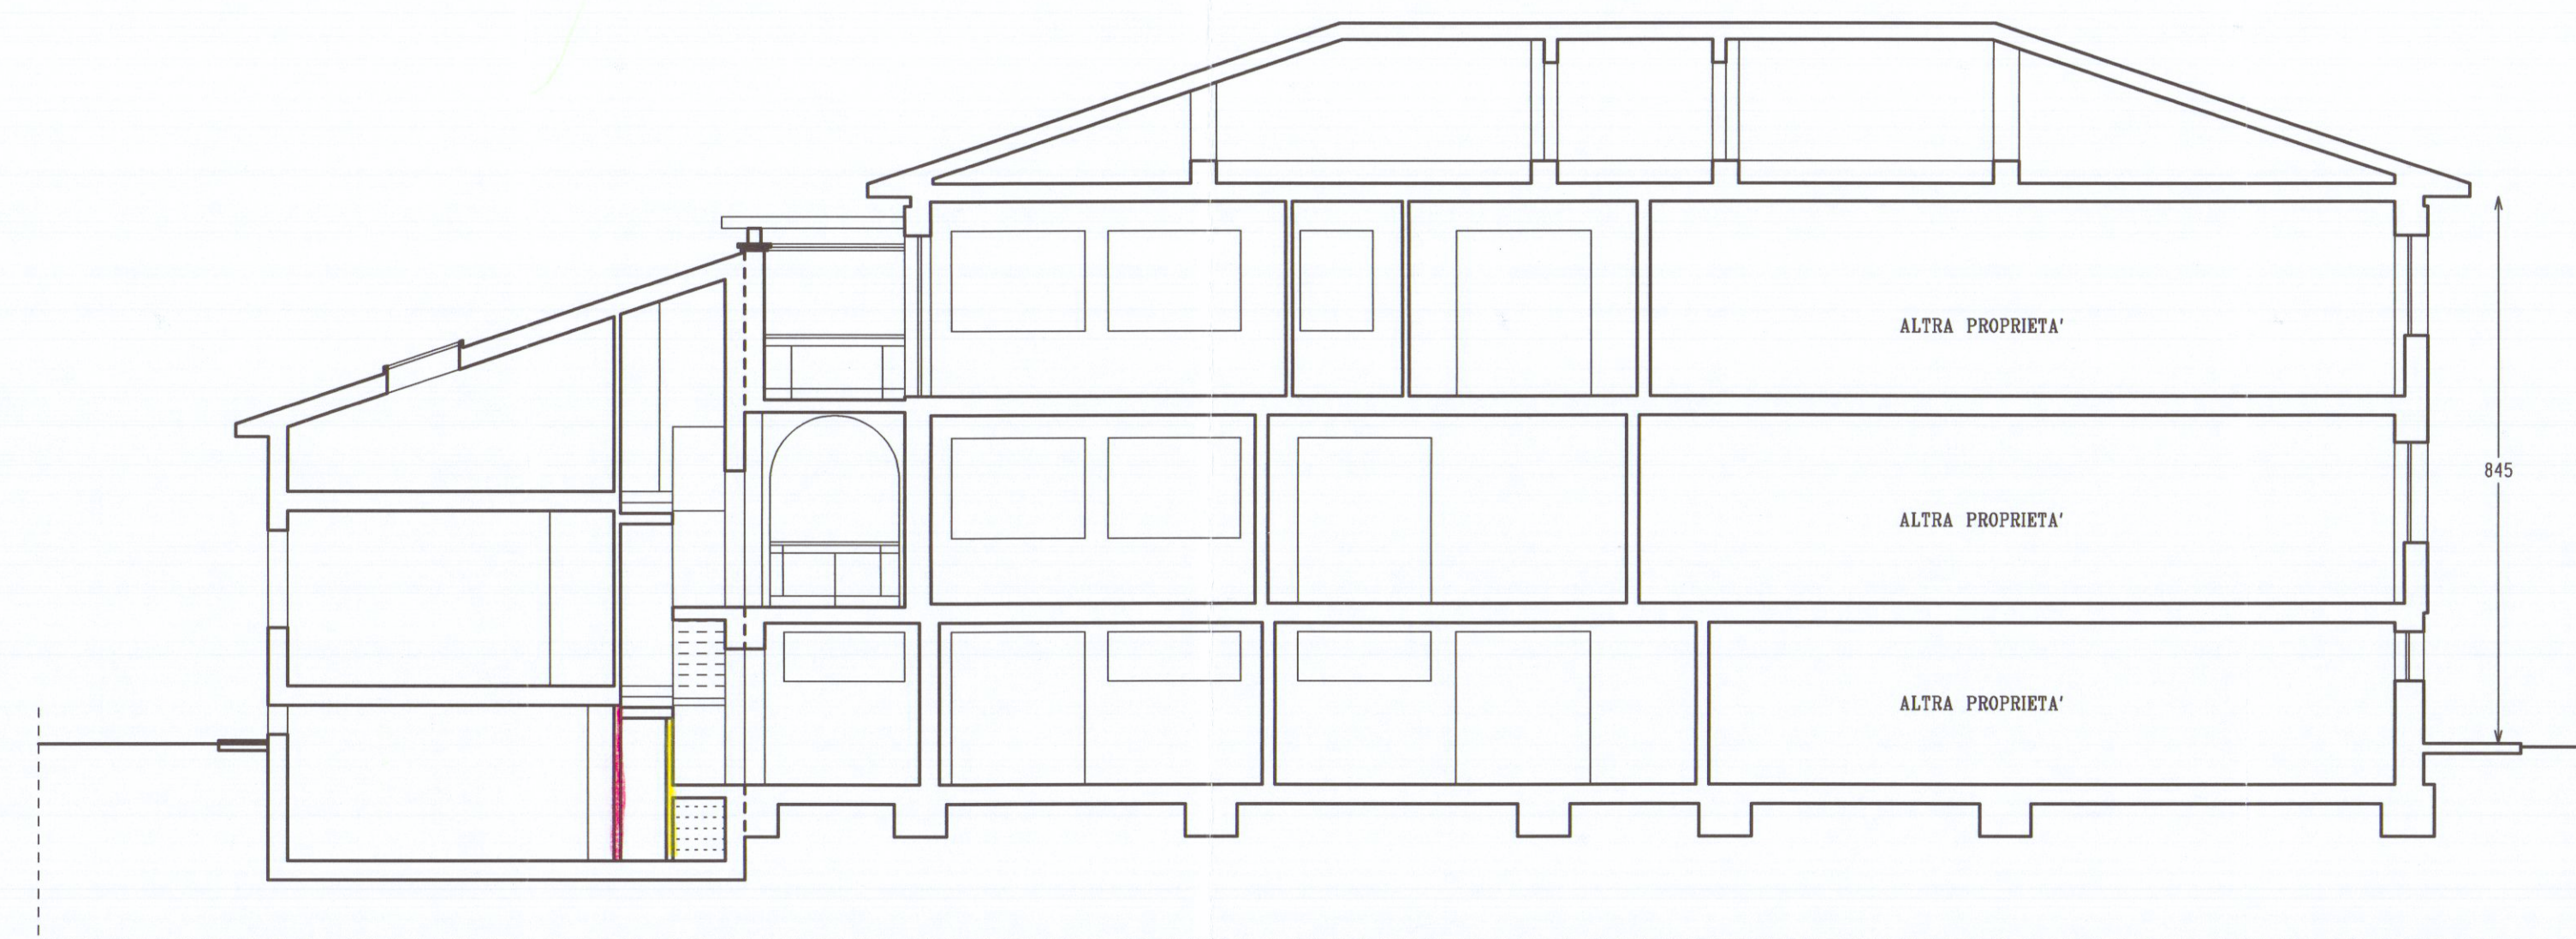


**COMUNE DI CARRARA**

**VARIANTE AL PROGETTO DI
RISTRUTTURAZIONE ED AMPLIAMENTO
DI UN EDIFICIO RESIDENZIALE
IN LOCALITA' GILDONA VIA VIGNALETTO**

N.C.E.U. FOGLIO N. 71 - MAPPALE N. 545

RAFFRONTO

PROSPETTI E SEZIONI
SCALA 1:100

PROGETTISTI
Dott. Arch. A. G. POLI

Dott. Angelo Poli
Architetto

N. 168 Ordine Architetti - SP
Dott. Arch. P. MAZZONI

Dott. Arch. P. MAZZONI

PIERO MAZZONI
Architetto
N. 16 O. N. A. - SP

PROPRIETA'
URORA S.R.L.

AURORA S.r.l.

Estioni Turistiche e Immobiliari
P.zza Venezia 10 - 00187 Roma

1033 M... DI CARRARA
C.F./P. ... 1061630453

C.F./P. 1061630453

Il Committente, nel confermare l'incarico, verificato gli elaborati e trovandoli conformi al mandato, li controfirma per accettazione

LABORATO N.

7

BIBLIOGRAFIA 2008