

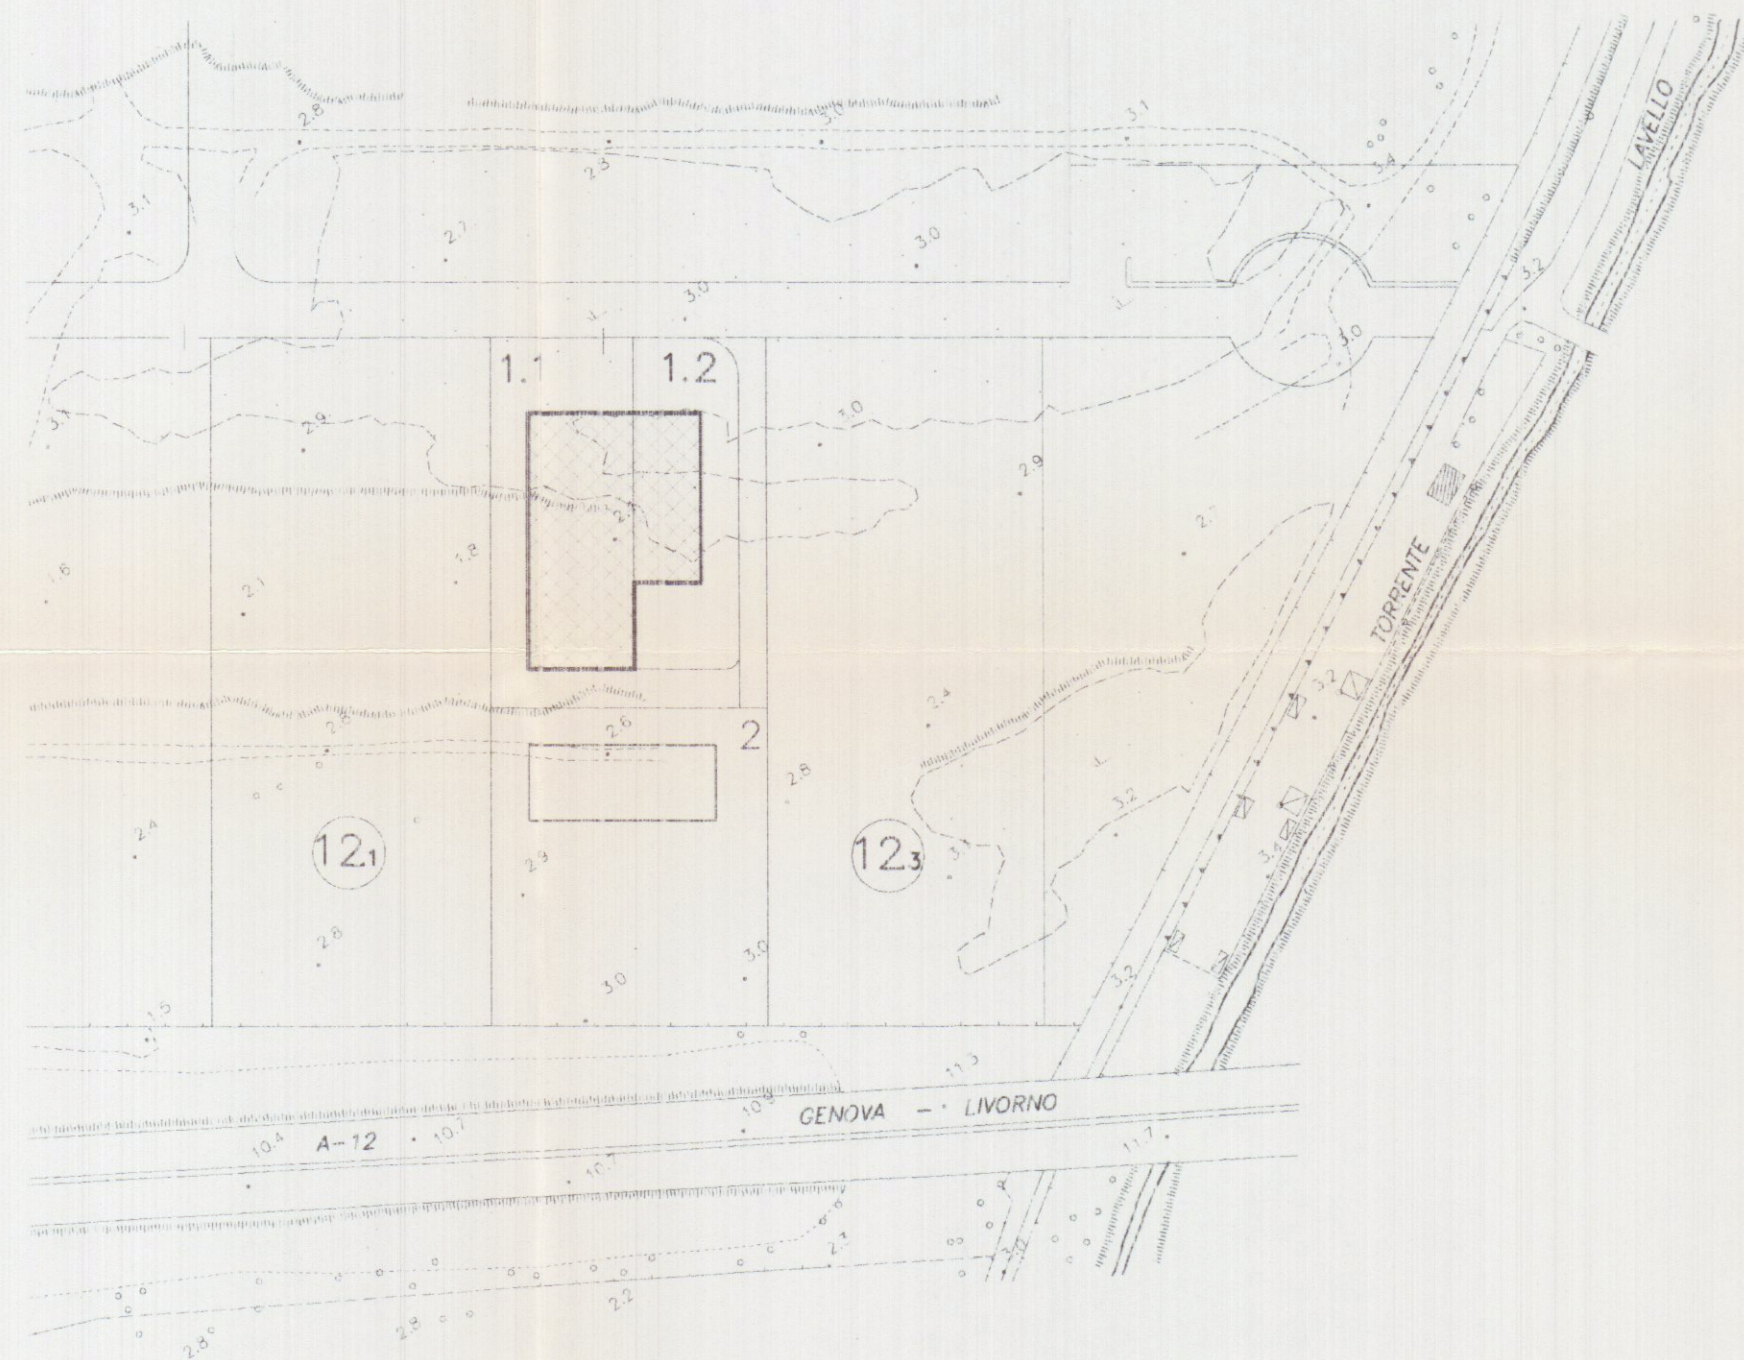


AEREOFOTOGRAMMETRIA

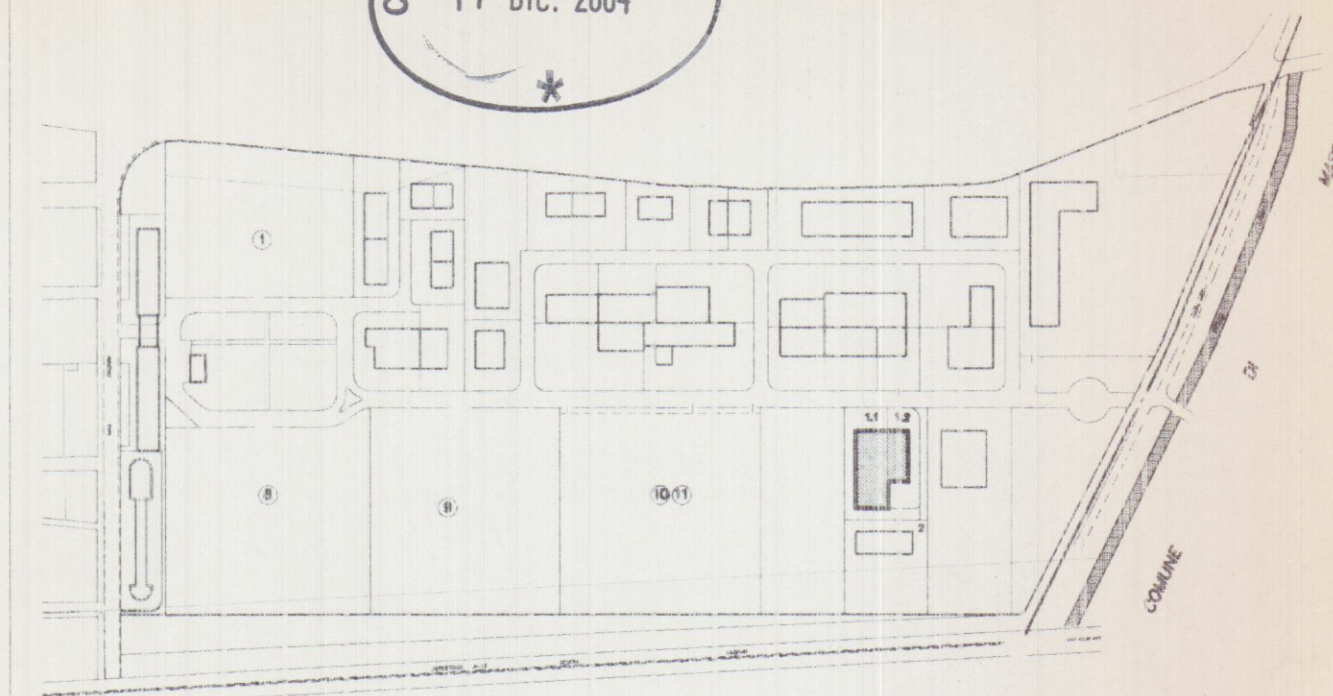

STRALCIO CATASTALE

Comune di Carrara Foglio 99 Mappale 275

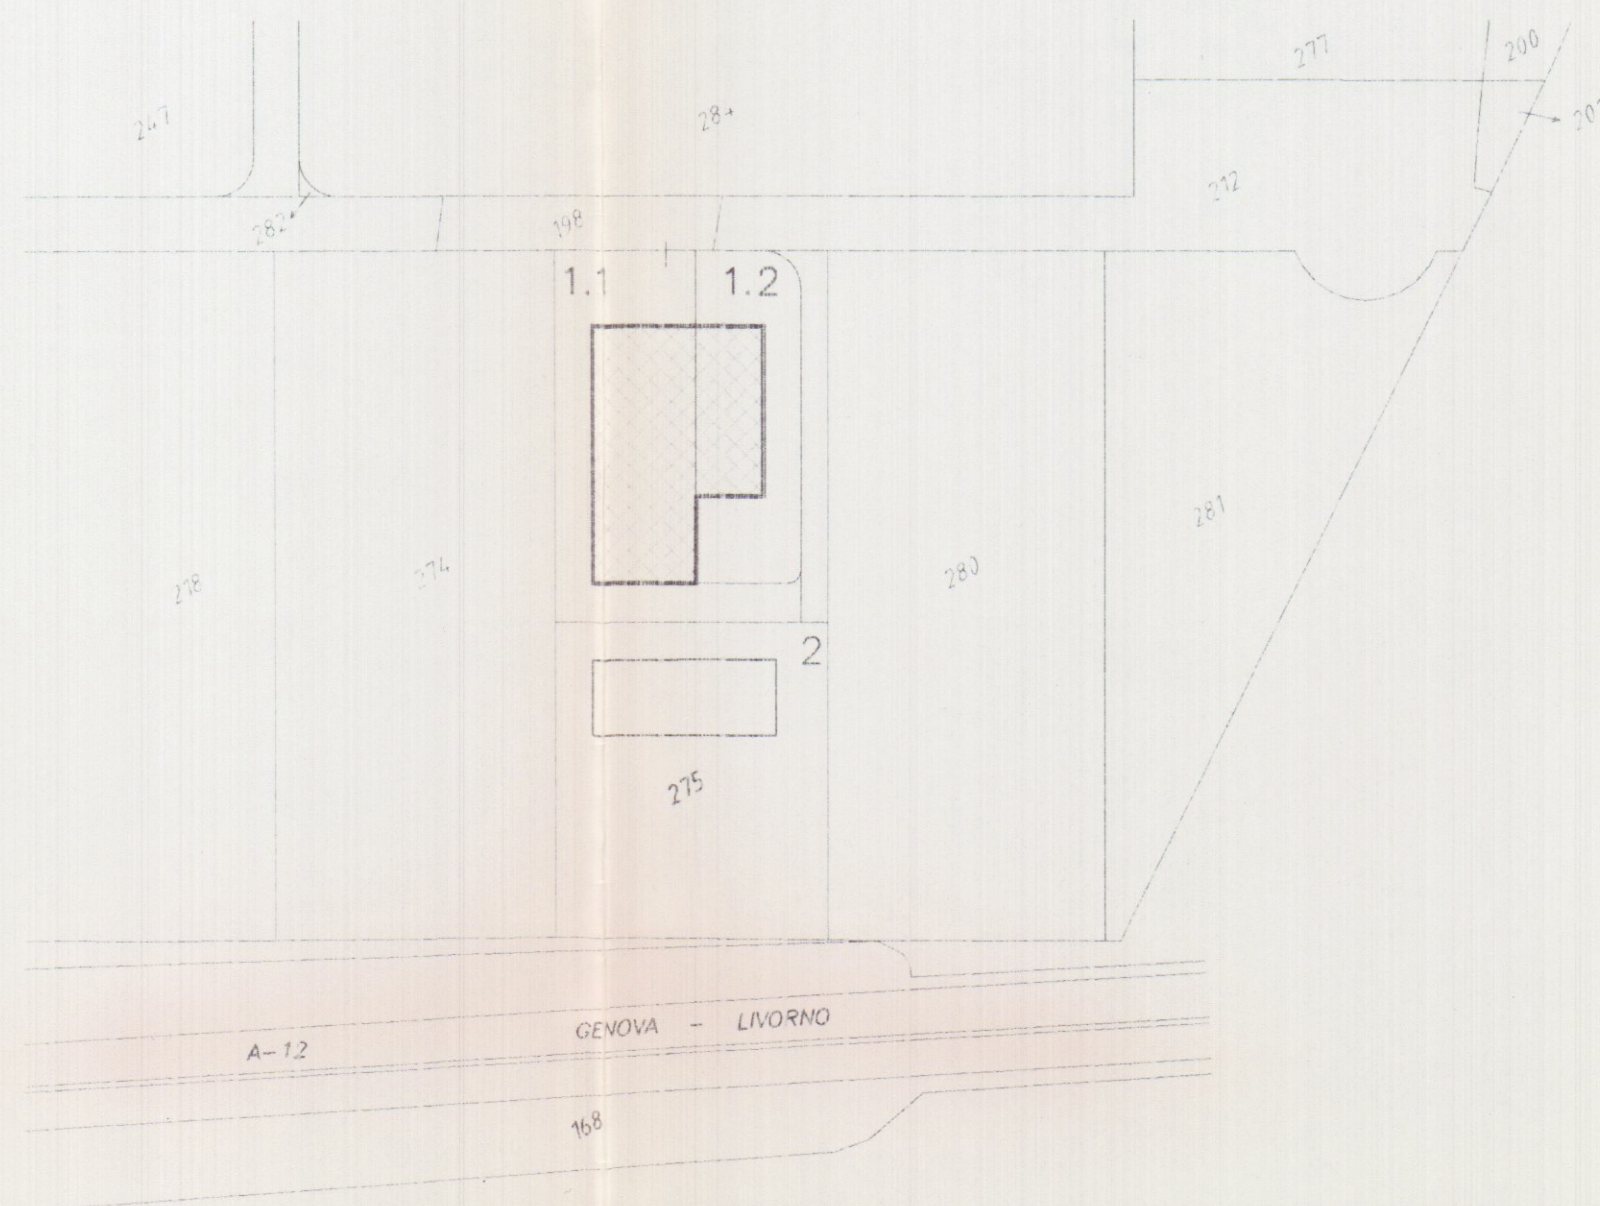

Planimetric di riferimento

PROGETTAZIONE:

Studio FRUZZETTI

COMMITTENTE:

Consorzio 2012



	Dic. 04	VARIANTE	COFFELLI	FRUZZETTI	
	Apr. 02	PRIMA USCITA	GIANGARE	FRUZZETTI	
REV.	DATA	DESCRIZIONE	DISEGN.	CONTR.	APPROV.
PROPRIETA':			File		
Consorzio 2012			01_Catastale_Aerofoto		
OGGETTO:			SCALA	TAVOLA	
VARIANTE ART 39 L.52/99			1:2000	1	
Progetto di capannone industriale					
Lotto 1					
TITOLO:					
STRALCIO CATASTALE ED AEREOFOTOGRAMMETRICO					