

14 OTT. 1974

2


PROGETTO

APPROVATO

CONTROLLATO 3 FEB. 1976
IL SINDACO


DI CASA DI CIVILE ABITAZIONE SITO IN
LOCALITÀ MARINA DI CARRARA VIA DELLE
PINETE DI PROPRIETÀ DEL SIGH^{ro} EMILIO LAMI
SEZ A FOGLIO 85 mep. 5760/d

SCALA 1:100

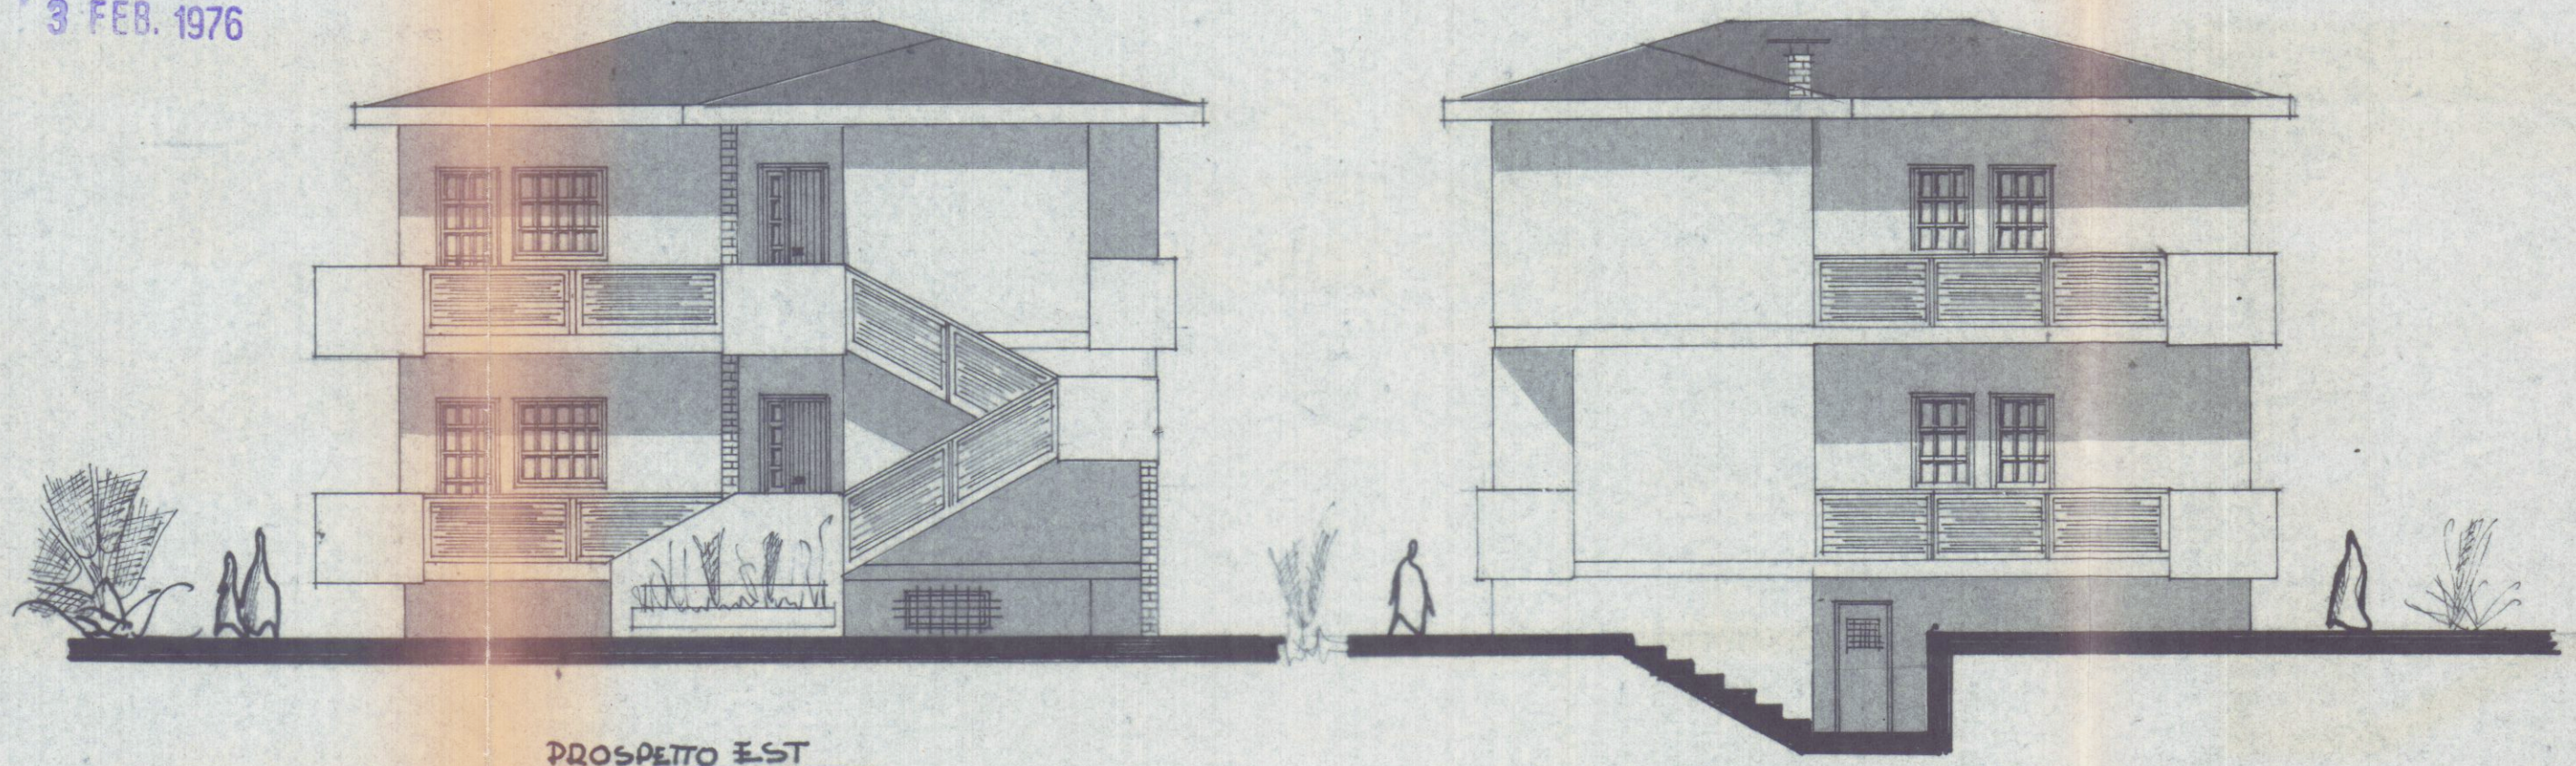


PROSPETTO EST


PROSPETTO OVEST

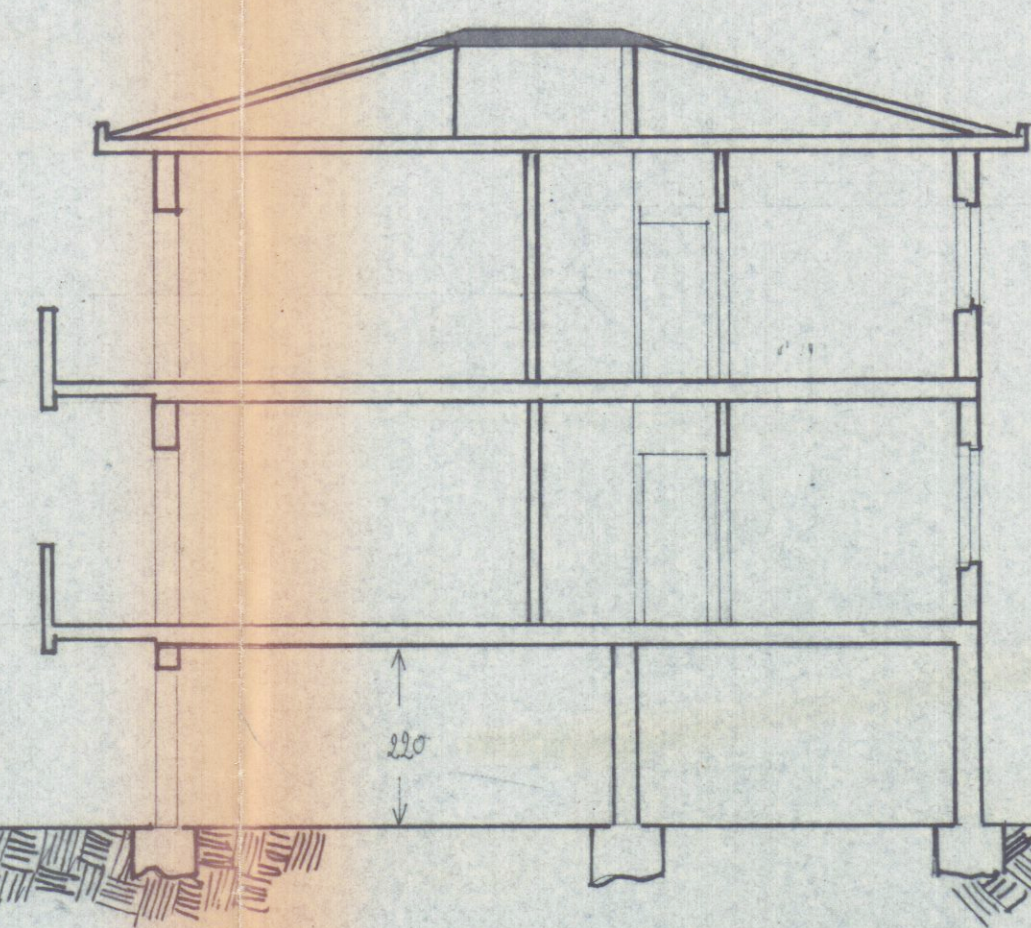

SEZIONE A-B

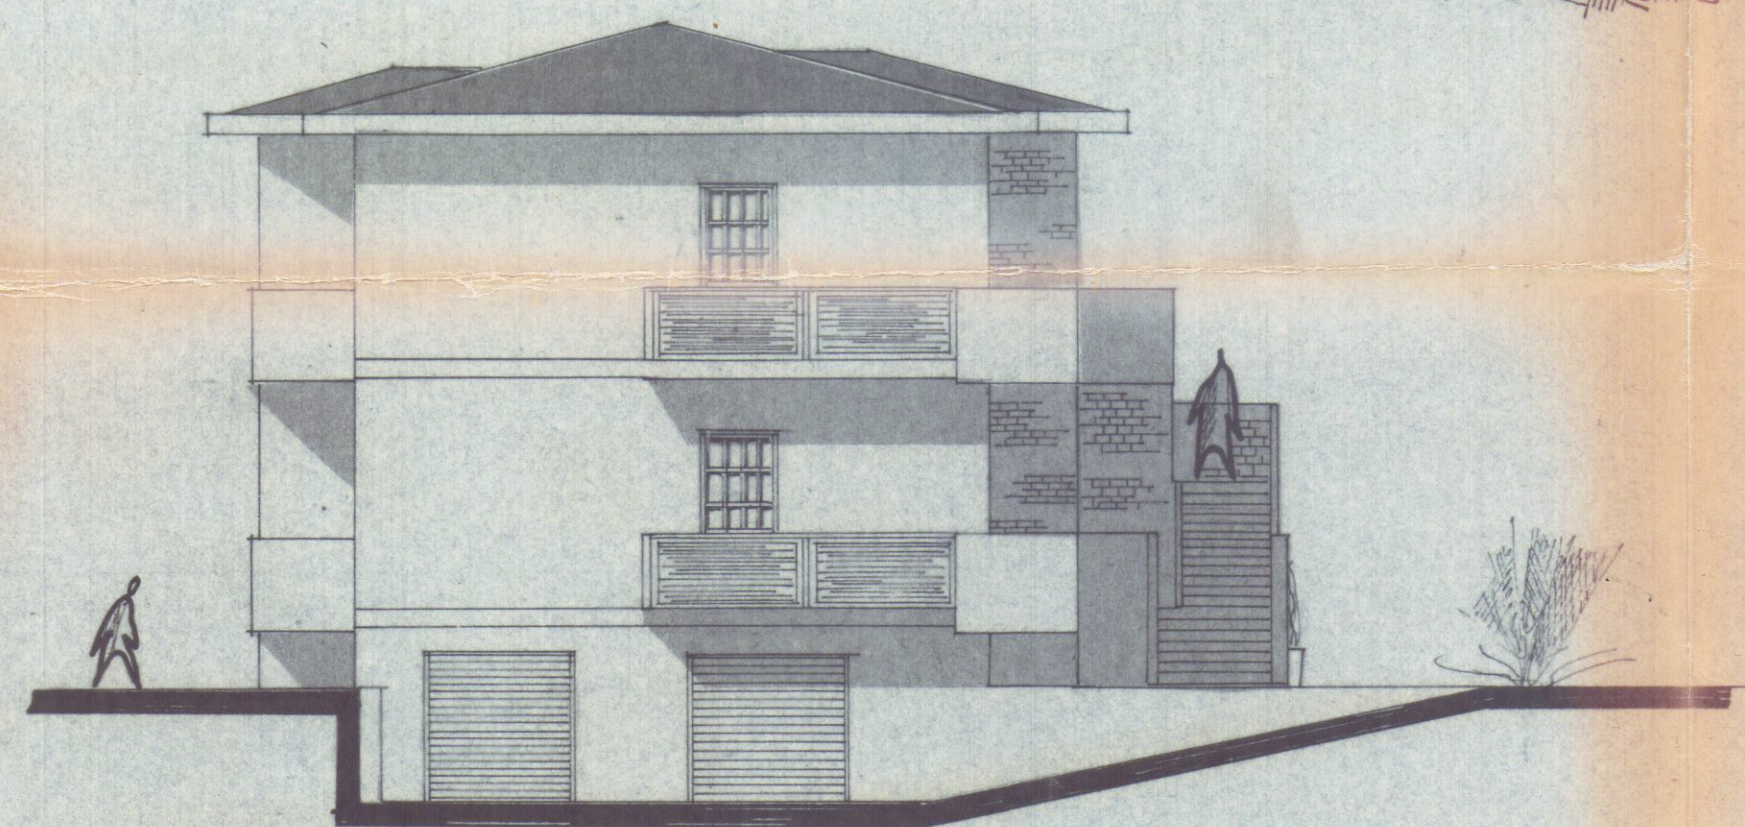

PROSPETTO SUD

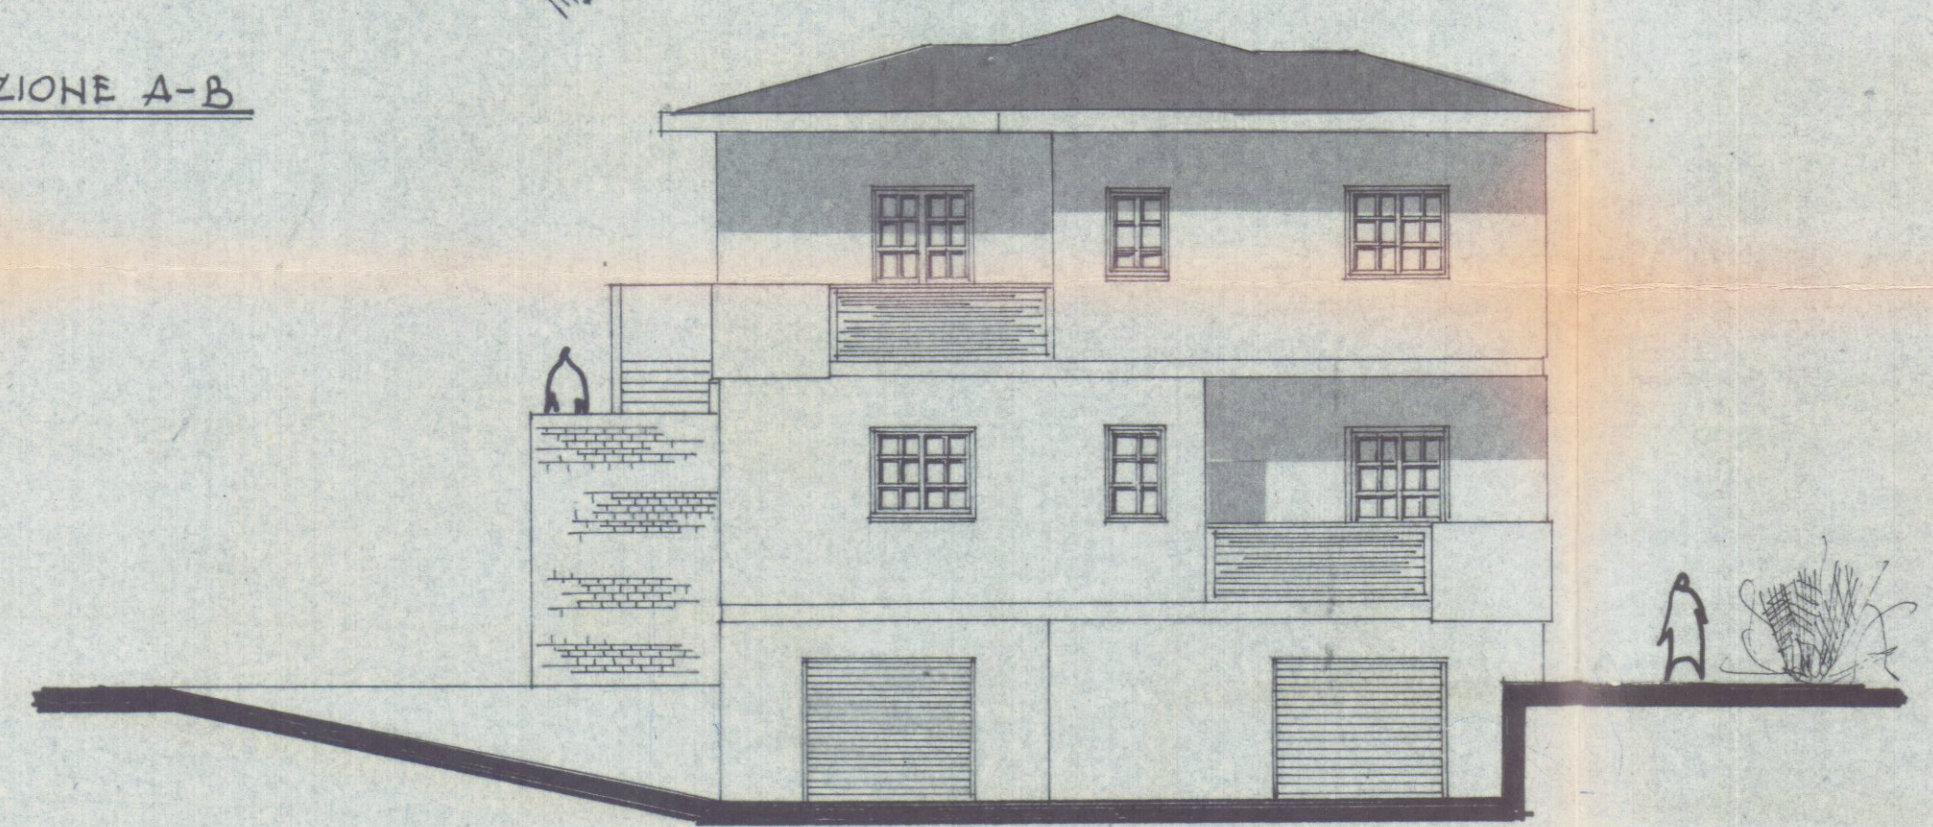

PROSPETTO NORD



Approvato dal Sindaco alle condizioni
indicate nel permesso di costruire
N° 15 del 3.2.76
L'ING. CAPO
muppi

