


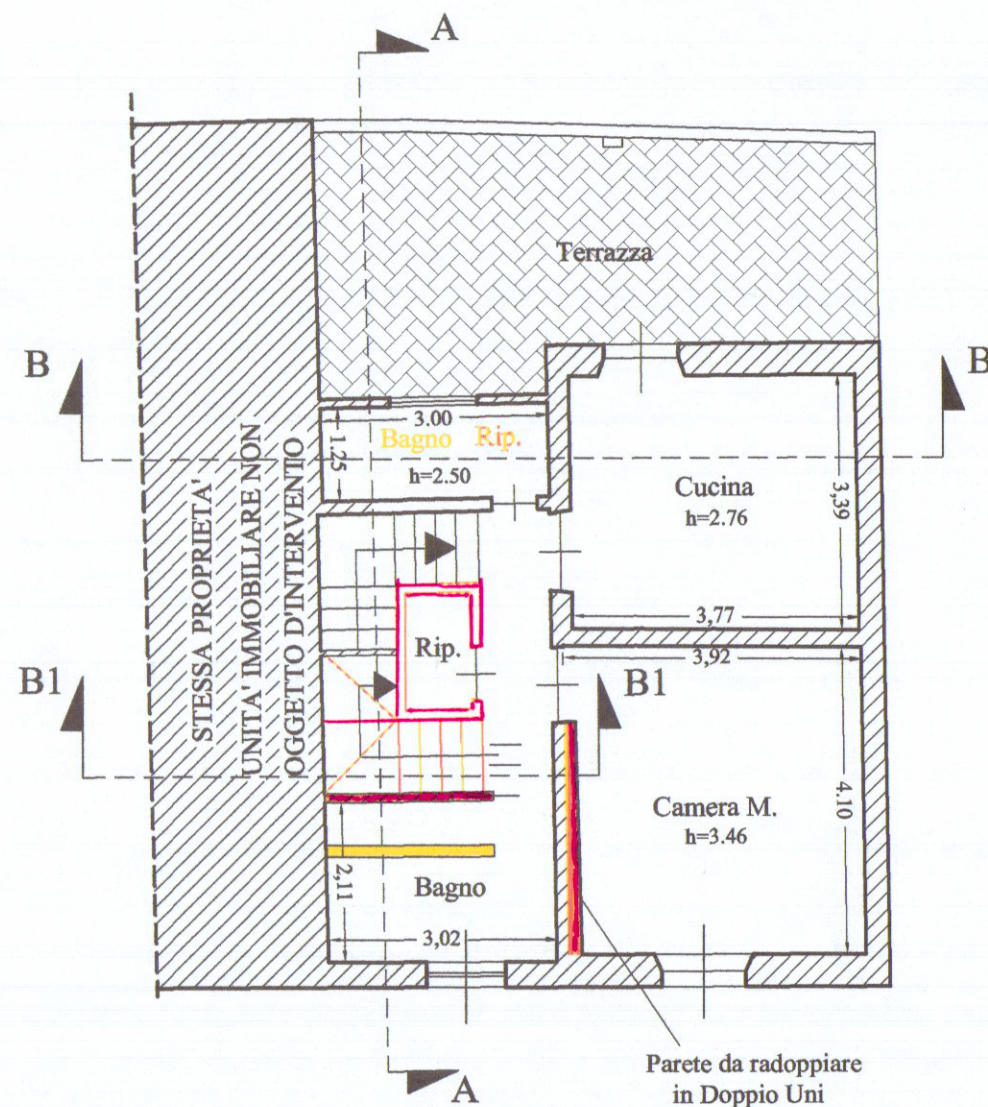


PIANTA PIANO PRIMO




VIA CENTRALE

PIANTA COPERTURA

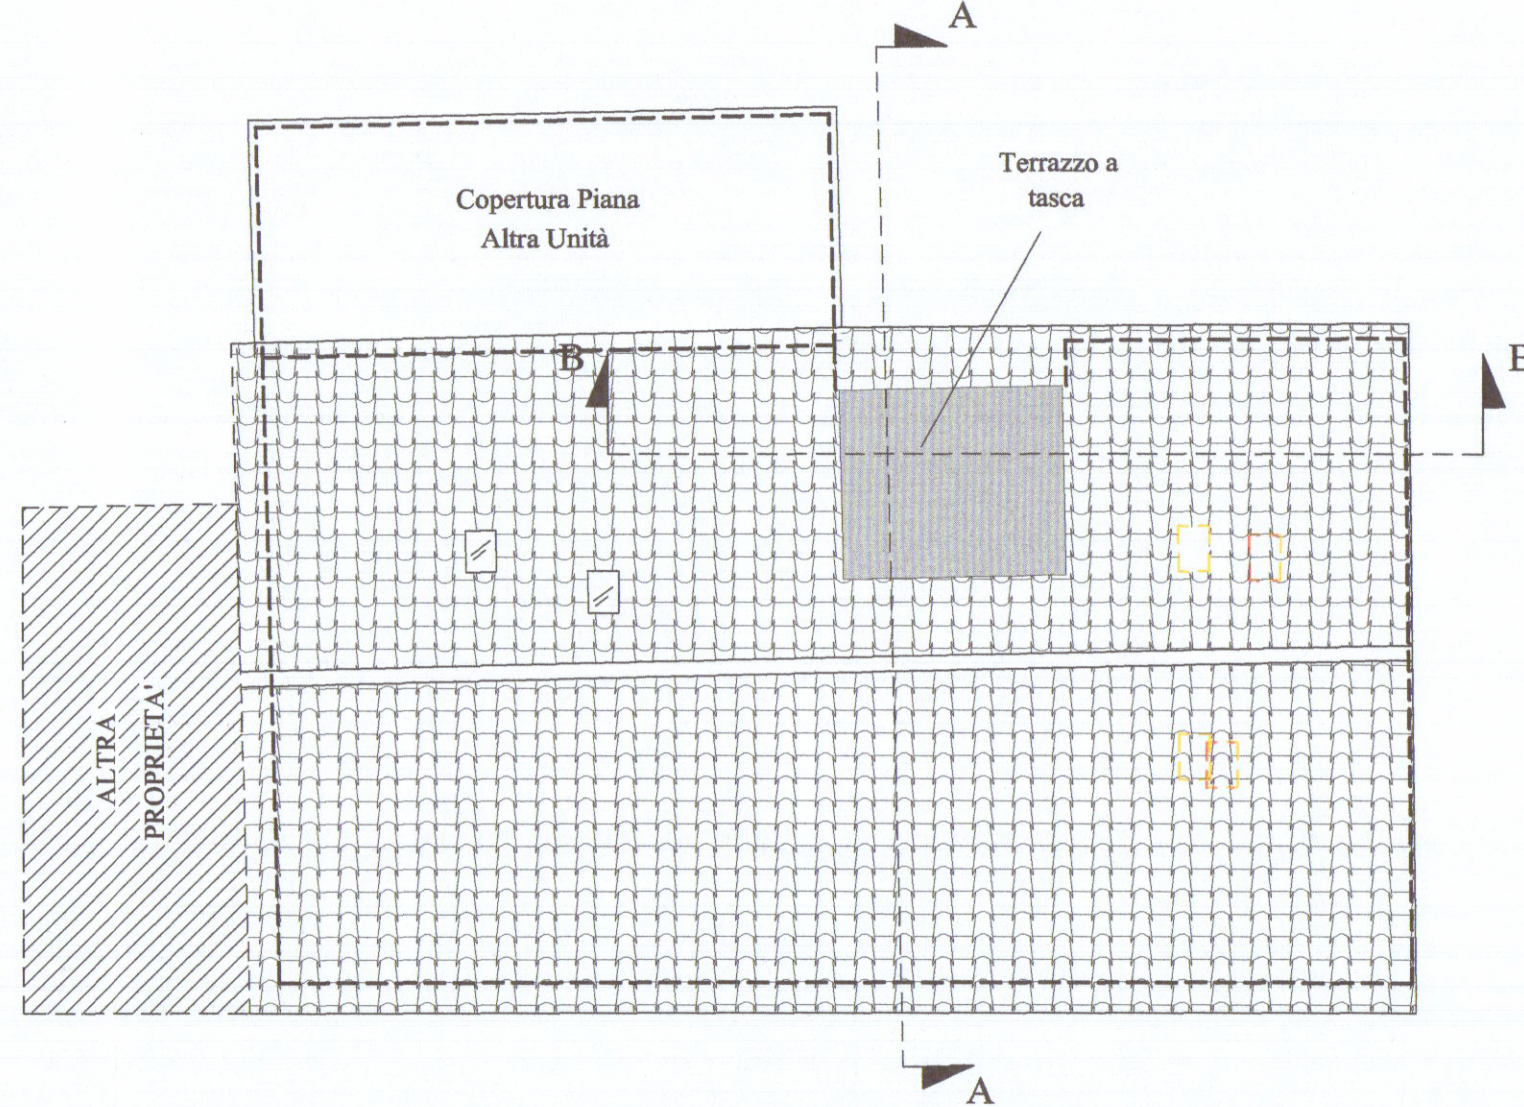


VIA CENTRALE

PROSPETTO INTERNO


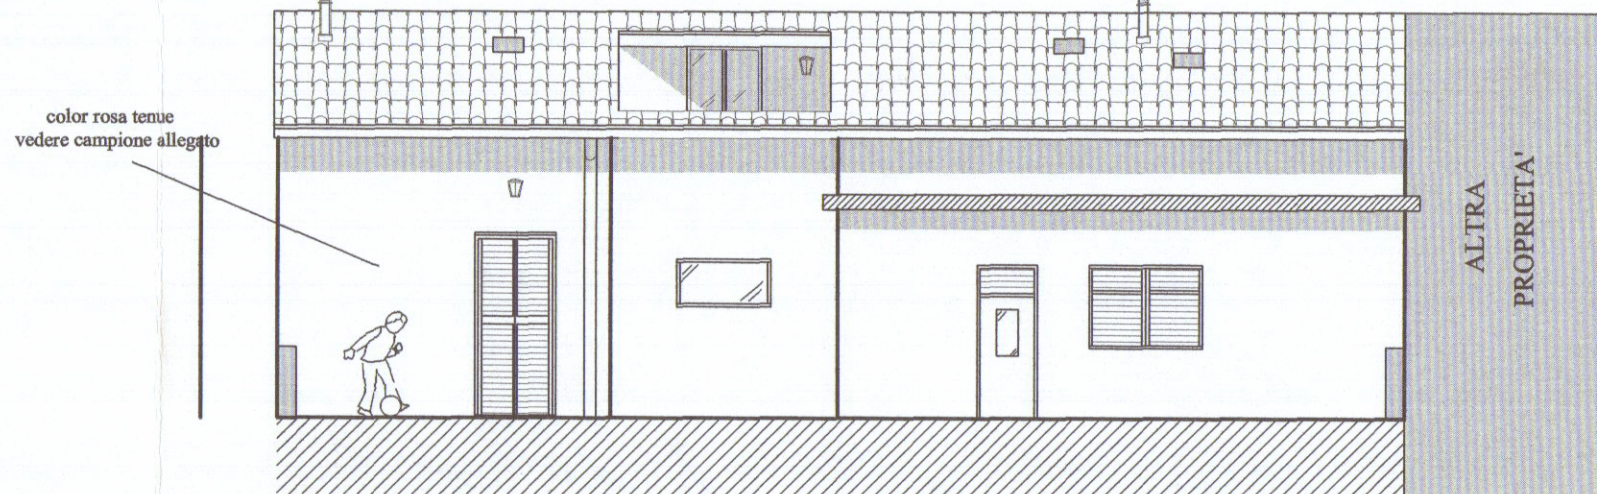


PROSPETTO INTERNO

SEZIONE B - B

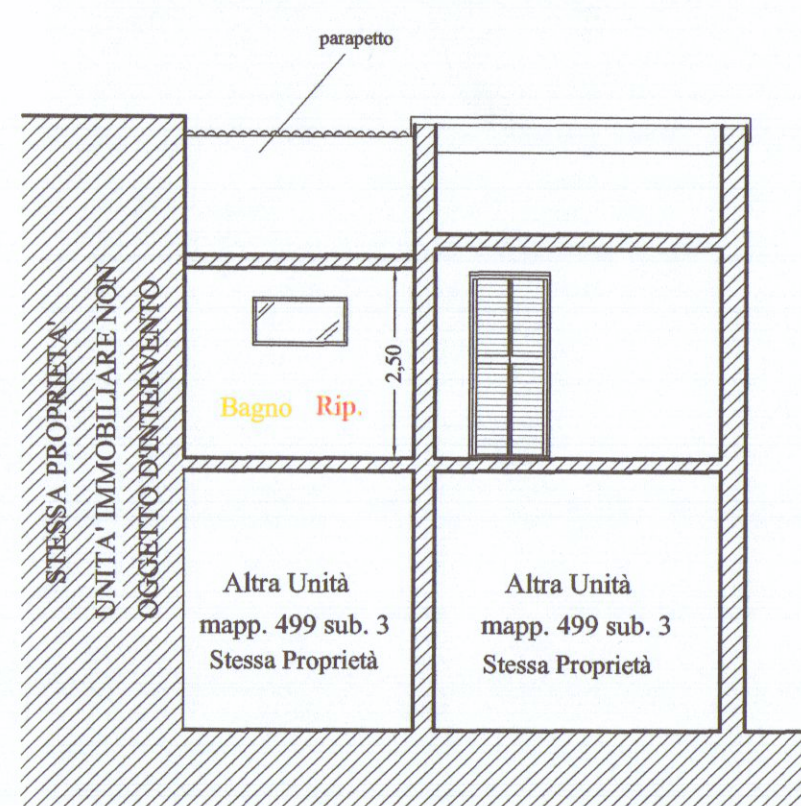


PART. B1 - B1

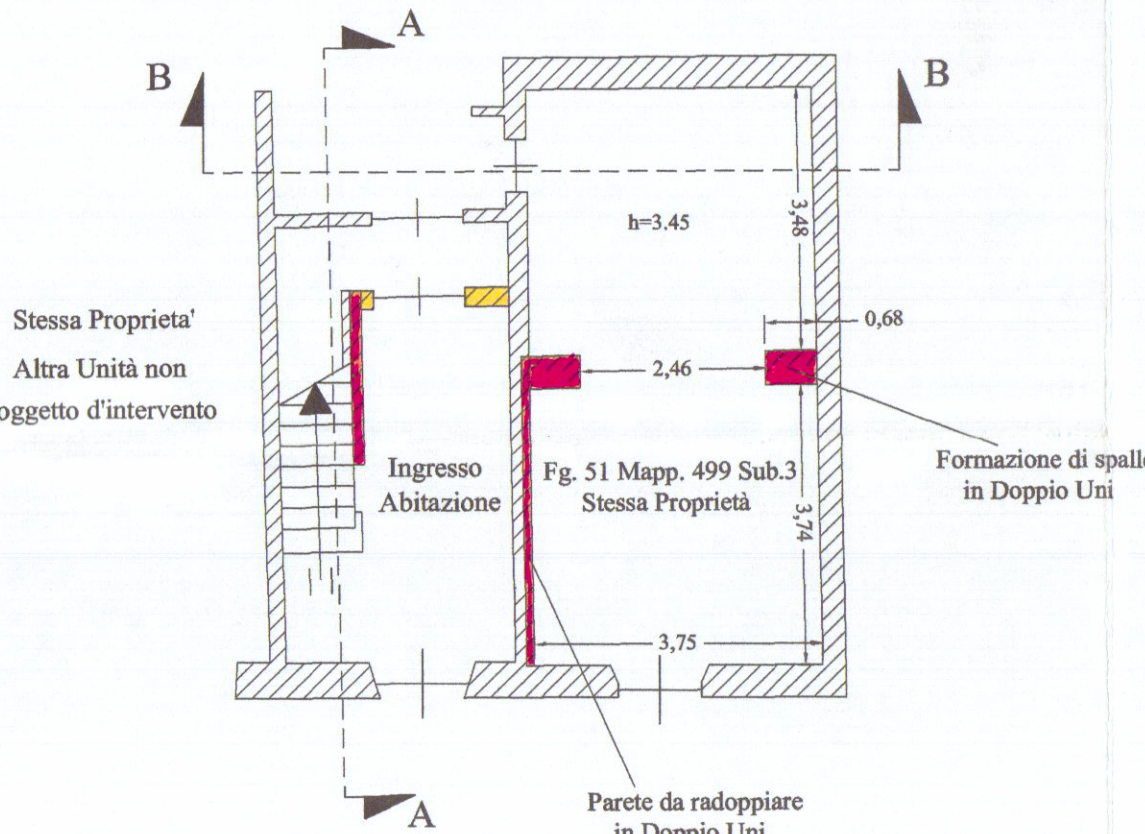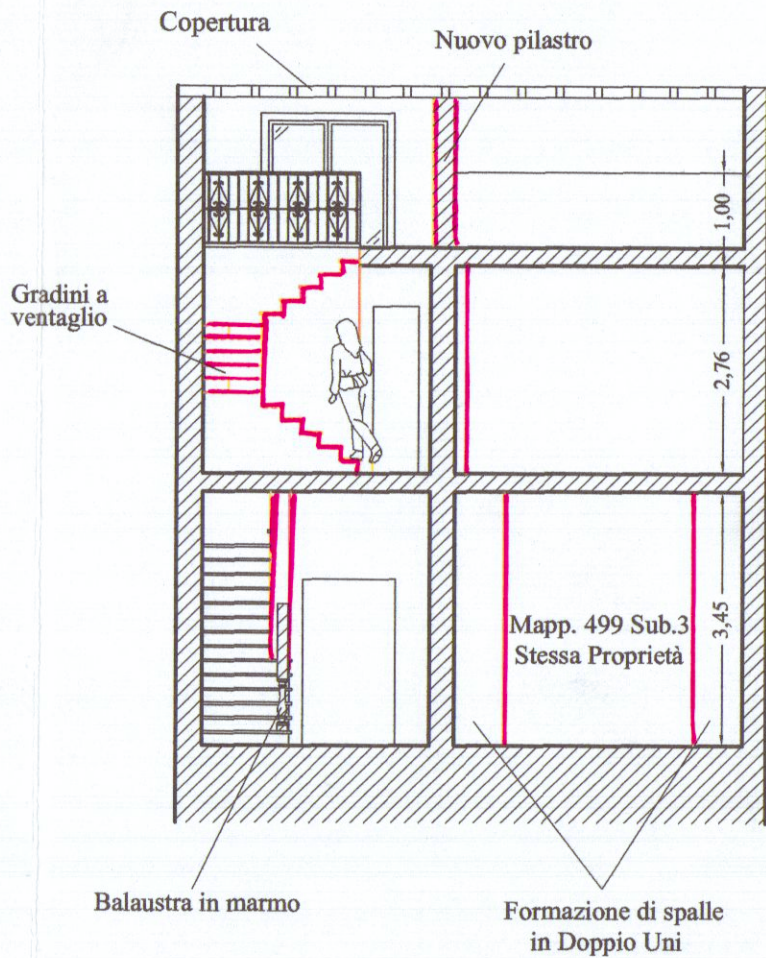


VIA CENTRALE


PIANTA PIANO TERRA

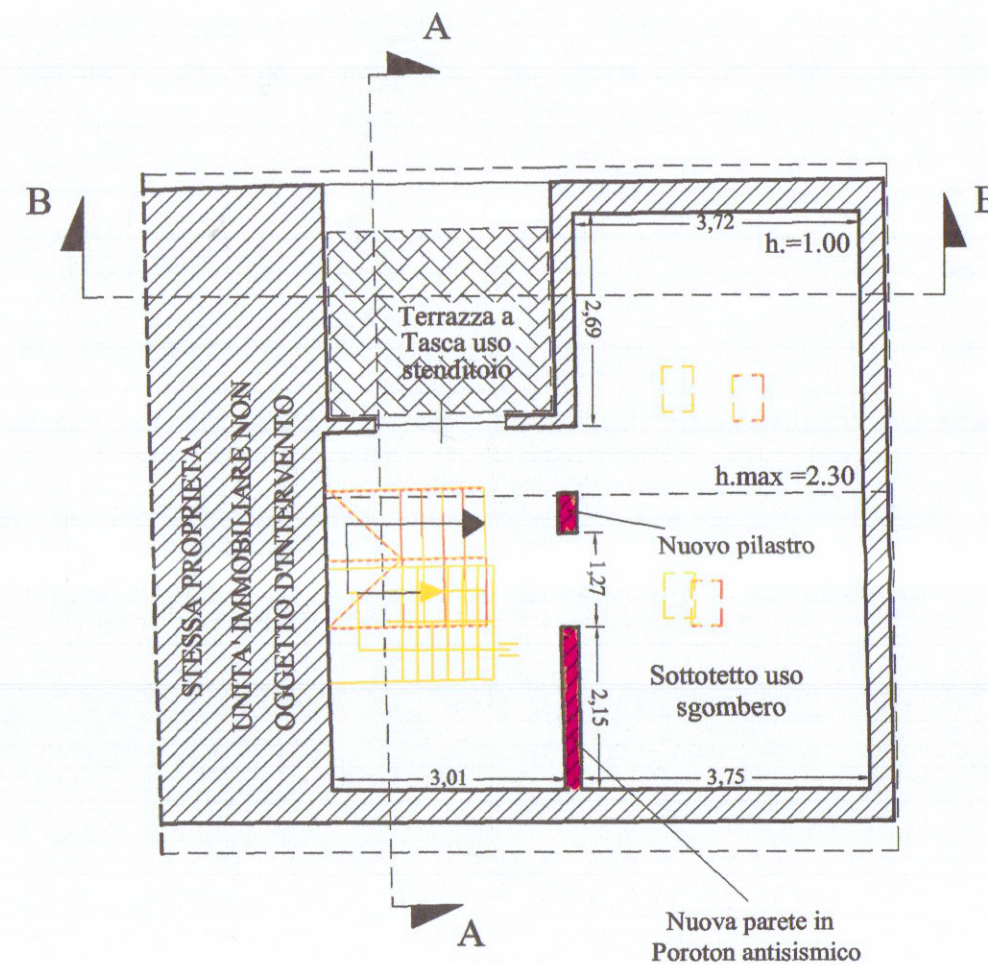


PIANTA PIANO SOTTOTETTO

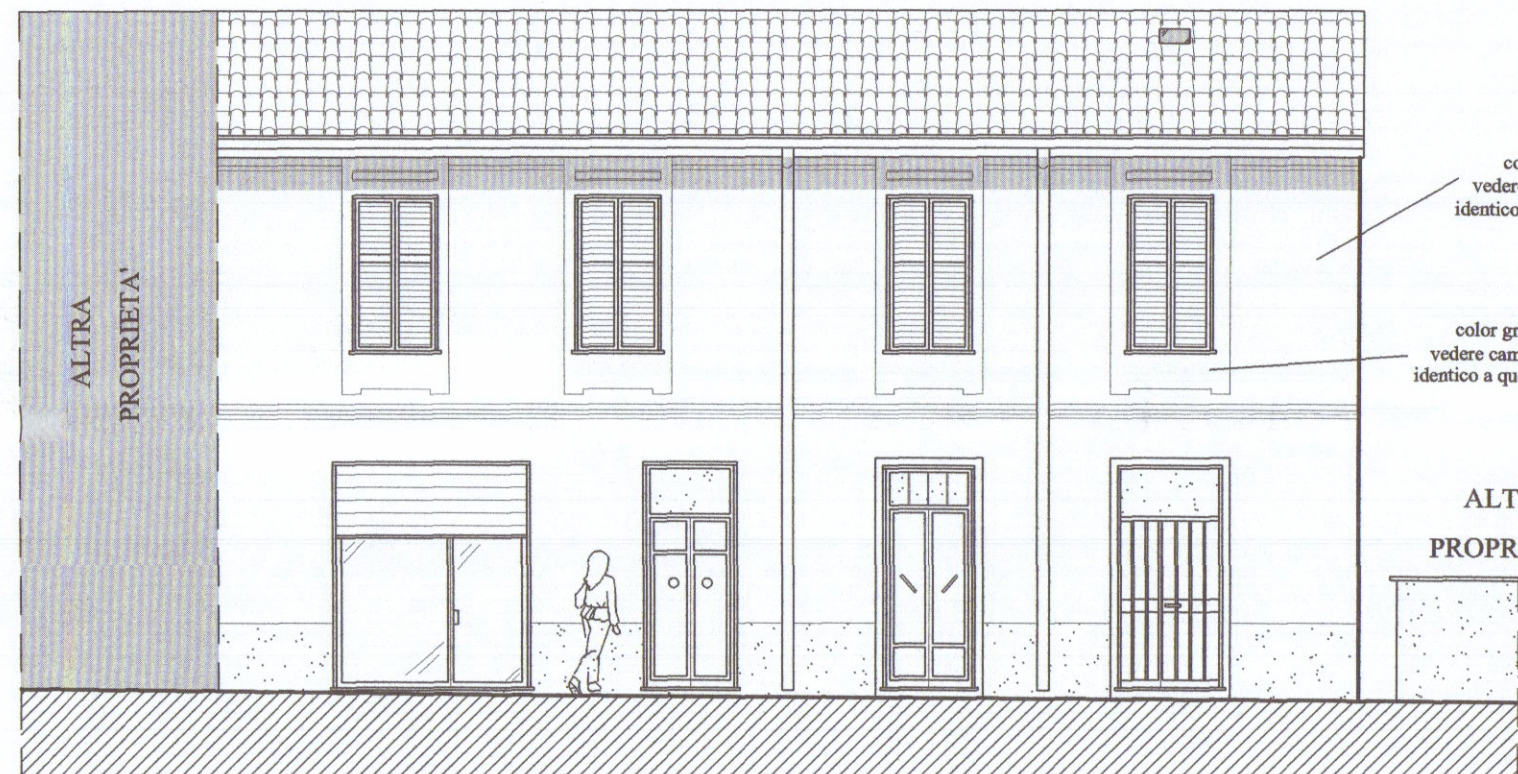

PROSPETTO SU VIA CENTRALE

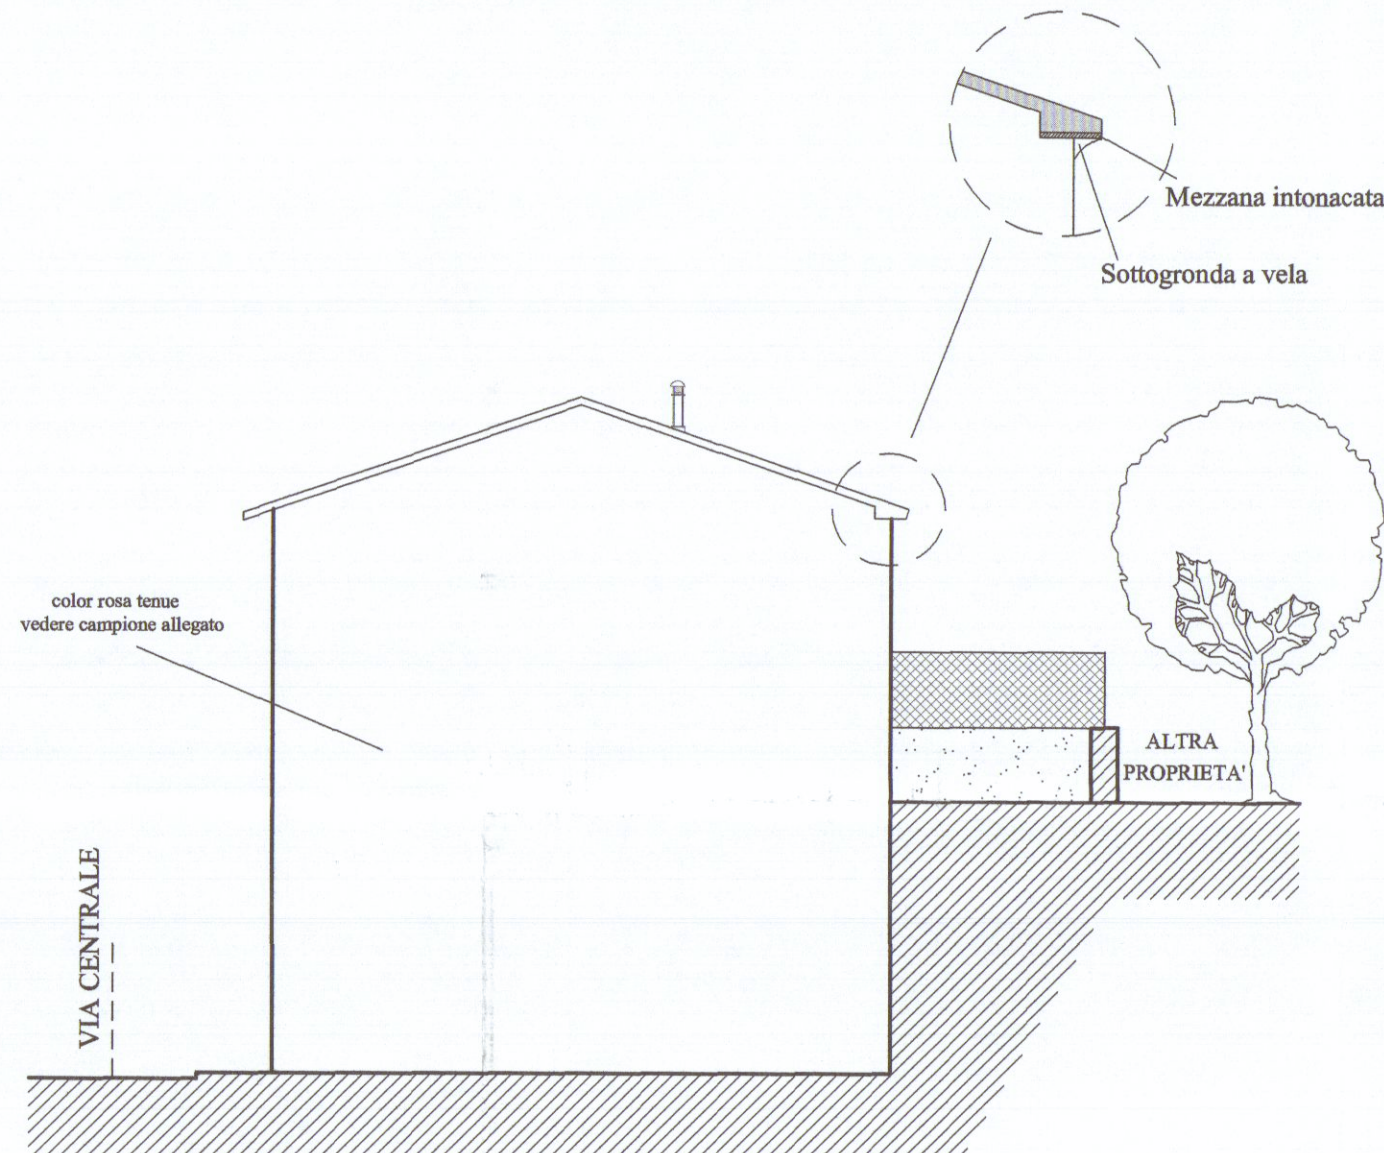

PROSPETTO LATERALE

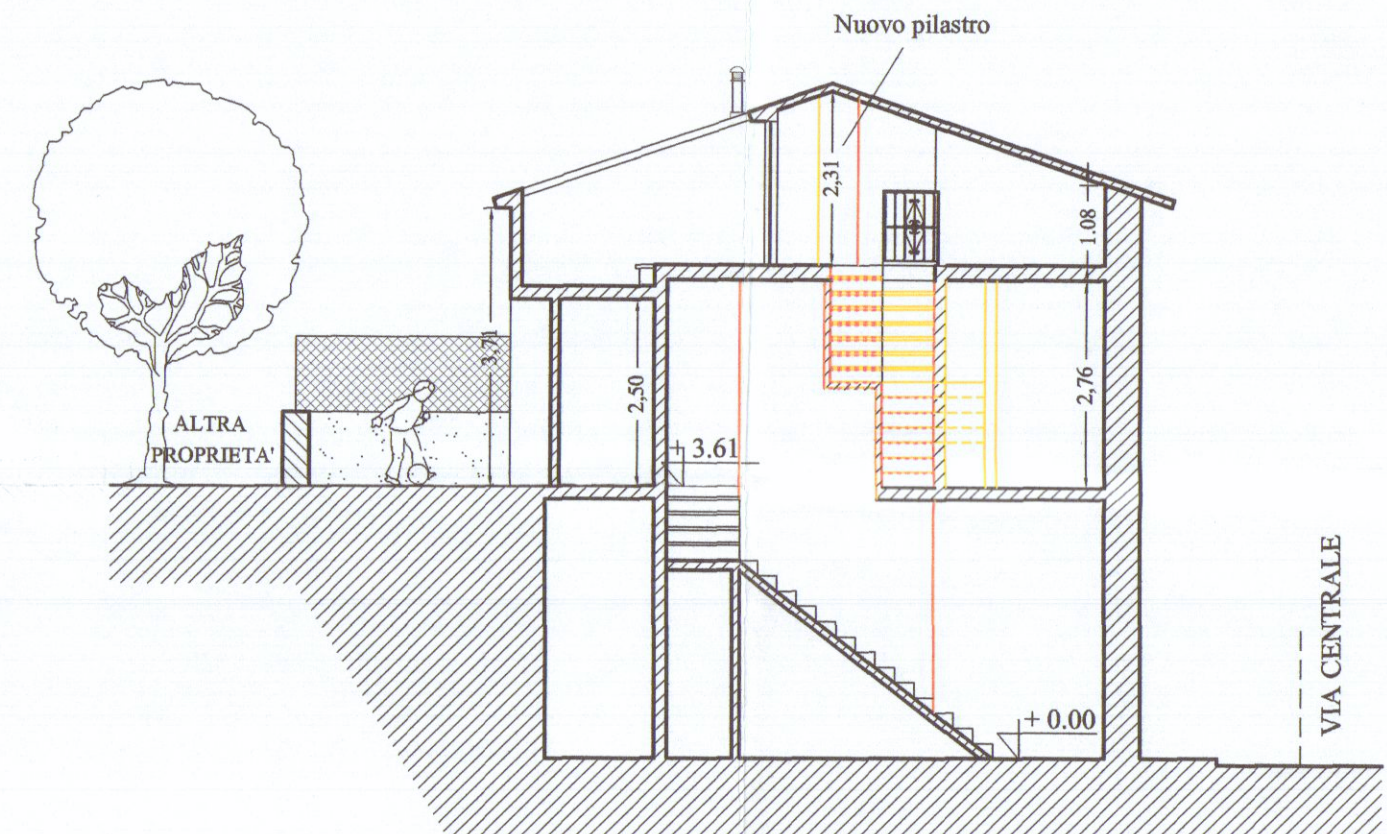

SEZIONE A - A