


18 LUG 1970w

APPROVATO
CONTROLLATO
IL TECNICO

CASA DI CIVILE ABITAZIONE DA COSTRUIRSI
PER CONTO DEL SIG. ADOLFO ANDREI, A MARINA
D'ADRIANO IN VIA MACCHIA DEL PINO.
PIANTE, PROSPETTI e SEZIONE; SCALA 1:100
PLANIMETRIE.

ORDINE DEGLI ARCHITETTI
DELLA TOSCANA

Dott. Arch. AUGUSTO MARSILI
N. 548 di iscrizione all'albo

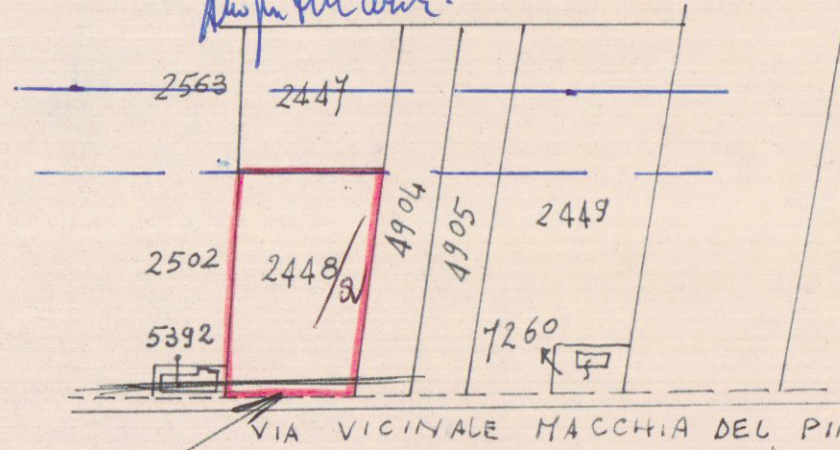


Allegato 1
PRG 66

Approvato dal Sindaco alle condizioni
Indicate nel permesso di costruzione
N. 86 del 19/11/1970
L'ING. CAPO

Rapp. 1:2000

Sez. A Foglio N. 73

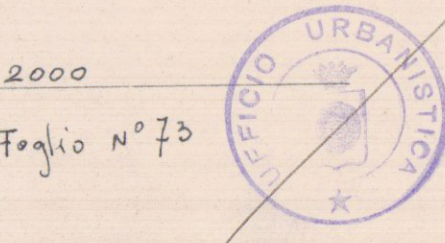

RINNOVO LICENZA

Approvato dal Sindaco alle condizioni
Indicate nel permesso di costruzione
N. 28 DIC. 1971
L'ING. CAPO



Sup. Terreno mq 2302

Sup. Copertura mq 200

Altezza in gronda m 6,00

Distanza mm. dal confin. p. n.

Passo comune

Rapp. 1:500

