


STUDIO DI ARCHITETTURA ARCH. BRUZZI ALESSANDRO				VIALE XX SETTEMBRE 52 54033 CARRARA		TEL. 0585/844648 CELL. 347-4779964	
COMMITTENTE:		SIG. ALBANI RICCARDO					
PROGETTO:		Intervento di ACCERTAMENTO DI CONFORMITA' Art. 140 L.R. n° 1 del 03.01.2005					
OGGETTO:		PROSPETTI (stato concessionato, stato attuale-abuso)					
PROGETTISTA:		SCALA: 1: 100		DATA:		TAVOLA:	
ARCH. BRUZZI ALESSANDRO				GIUGNO 2010		2/3	

COMUNE DI CARRARA
SETTORE URBANISTICA

Accertamento di conformità art. 140
Approvato dal Dirigente delle condizioni
Indicazioni del Comune di Carrara
in data 11/11/2011

4/8/10

ALTRA
PROSPETTIVA

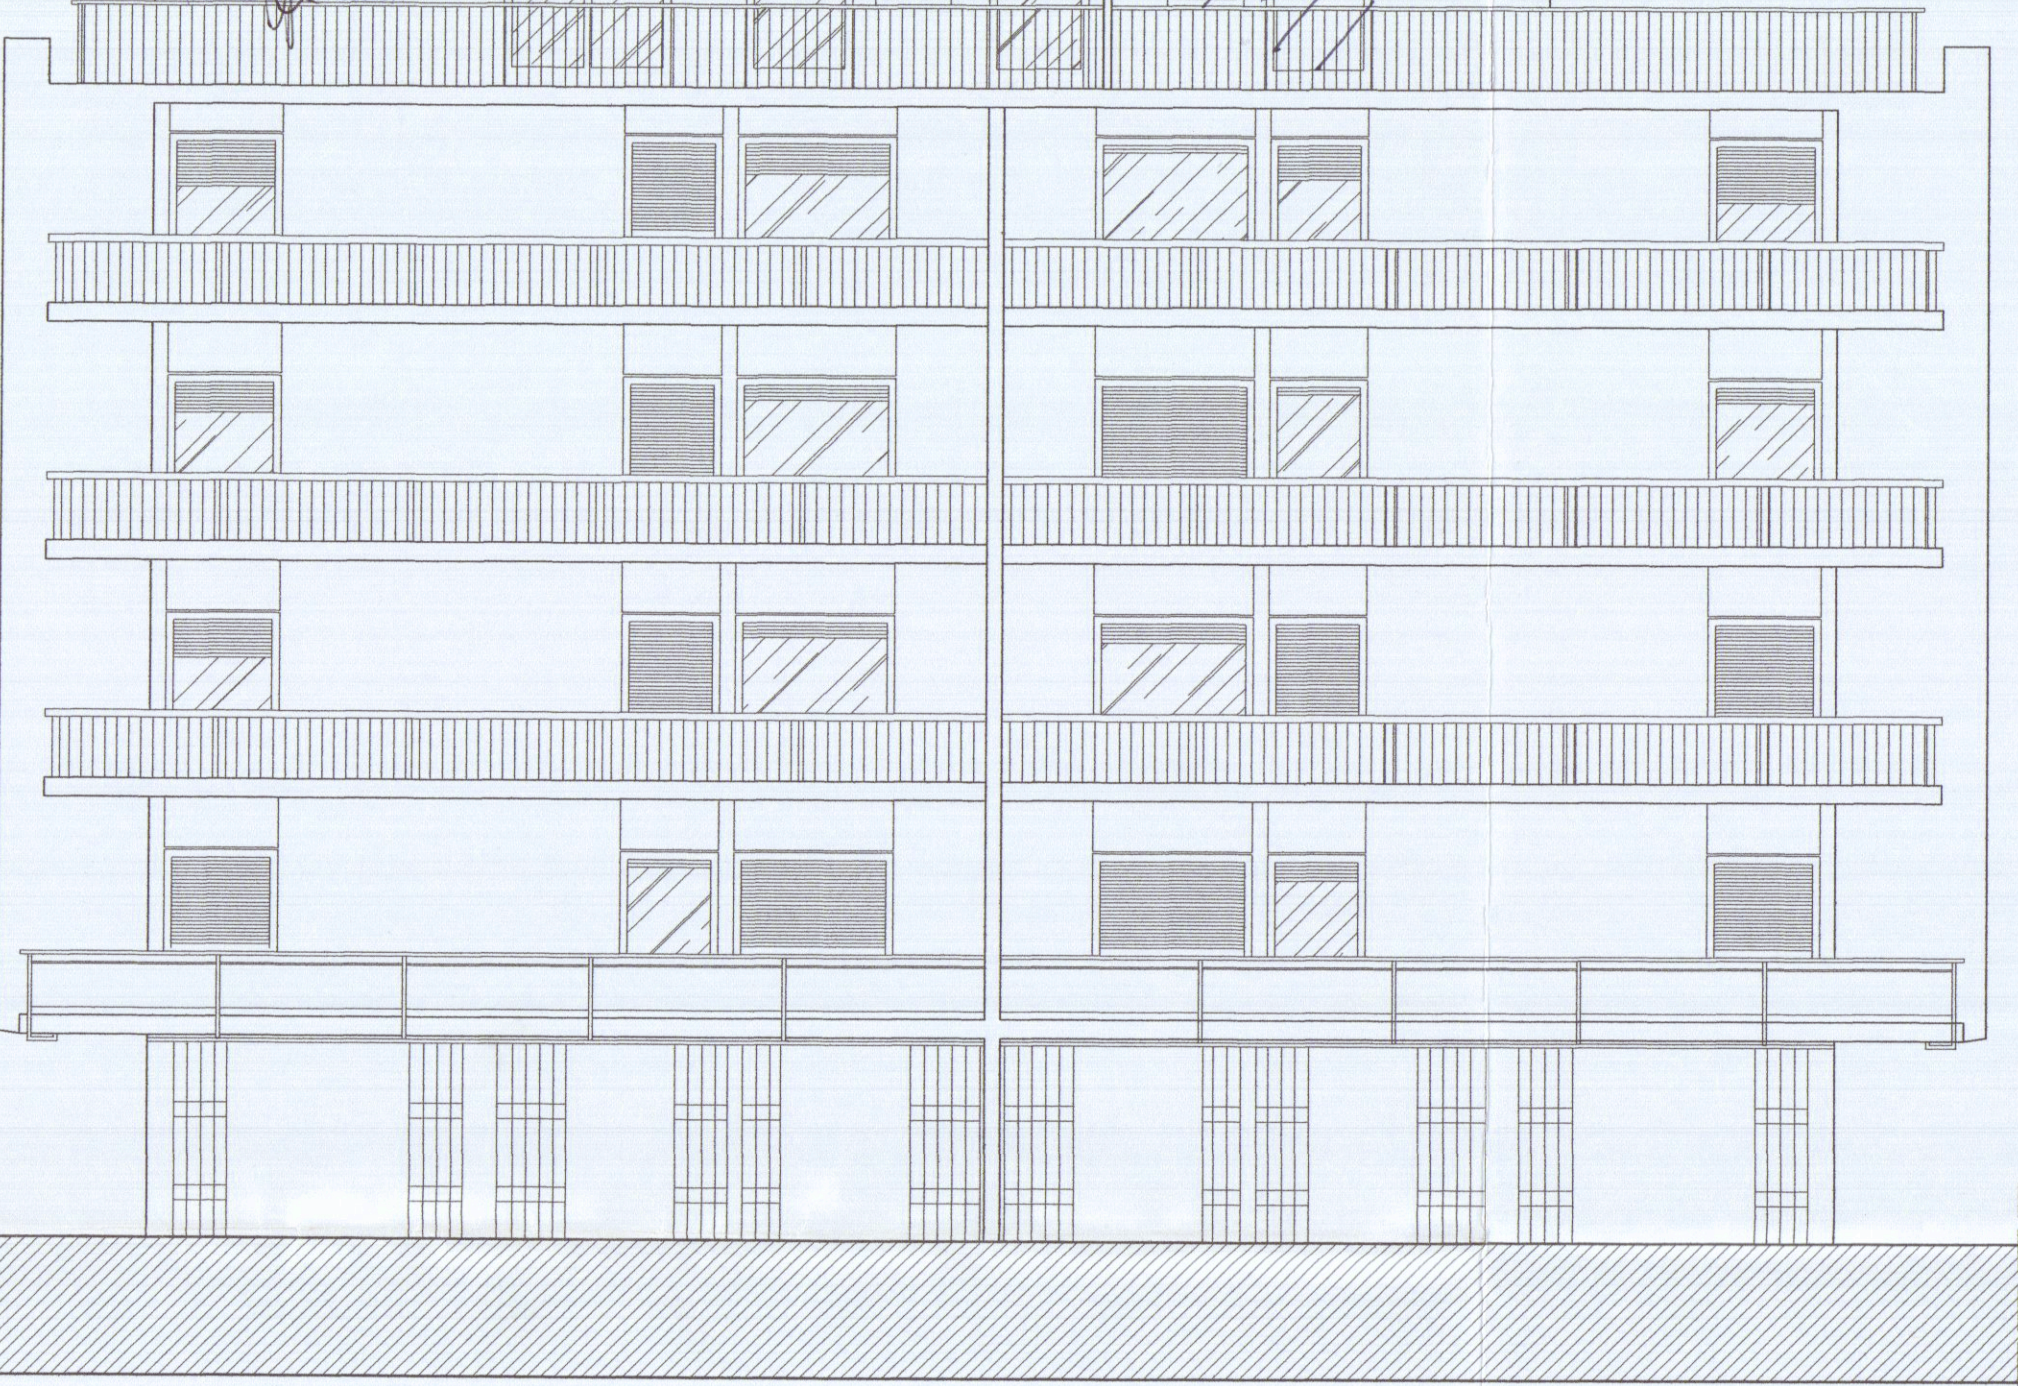

FRONTE SUD (STATO CONCESSIONATO)

parapetto costituito da
muretto in laterizio intonacato
altezza ml. 0,85 + elementi
in ferro altezza ml. 0,25

pilastrini in c.a.
ancorati alla trave perimetrale


Architetto
BRUZZI
Alessandro



FRONTE SUD (STATO ATTUALE-ABUSO)



FRONTE OVEST (STATO CONCESSIONATO)

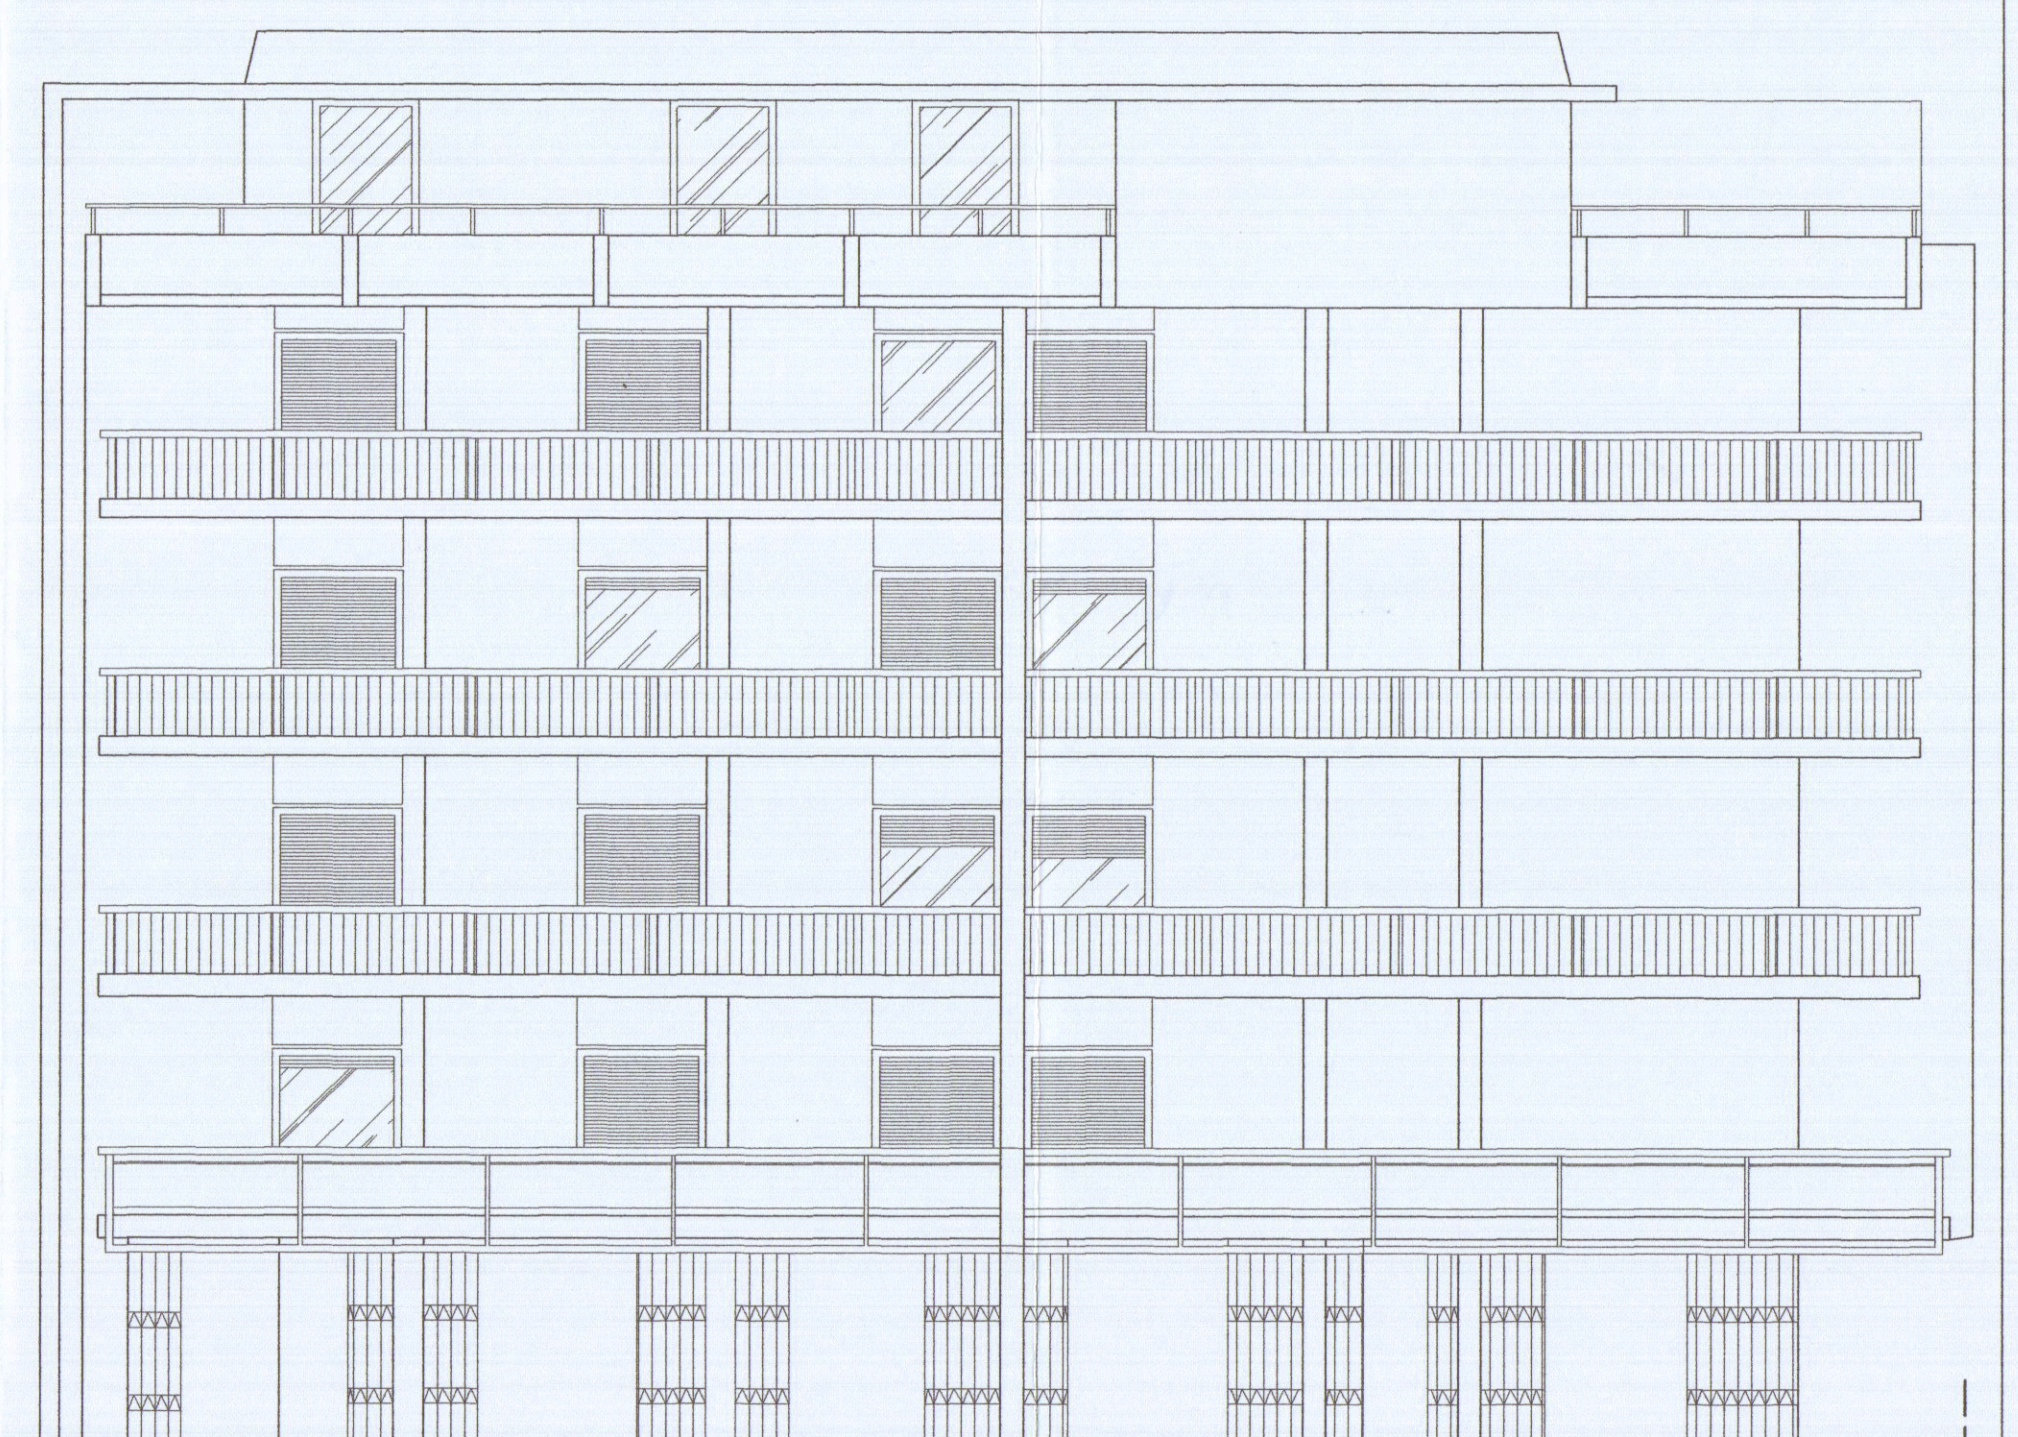

FRONTE OVEST (STATO ATTUALE-ABUSO)