Approvato dal Sindaco alla condizione indicata nella Concessione Edilizia N. 77 del 21 FEB. 1989
IL DIRIGENTE DI DIPARTIMENTO (Arch. Claudio Varesi)

27 GIU 1989

TAV. 22

COMUNE DI CARRARA
MASSA - CARRARA

INSEDIAMENTO TURISTICO-ALBERGHIERO

DA REALIZZARSI IN
MARINA DI CARRARA
LEGGE 30-12-1988 N° 556

APPROVATO
CONTRALLATO
IL TIMBRO

CONCESSIONARIO:

-CARRARA-MARBLE-HOTEL-

"SCAVITER" S.A.S. C.F. 00108970450
"SOCIETA' EDILIZIA TIRRENA" S.P.A. C.F. 00057760113

DISEGNO: PIANTA PIANO TERRA
SCALA: 1:100

IMPIANTI TECNOLOGICI

PROGETTISTI:
DR. ARCH. SILVESTRO TELARA
DR. ARCH. LIVIO STURLESE

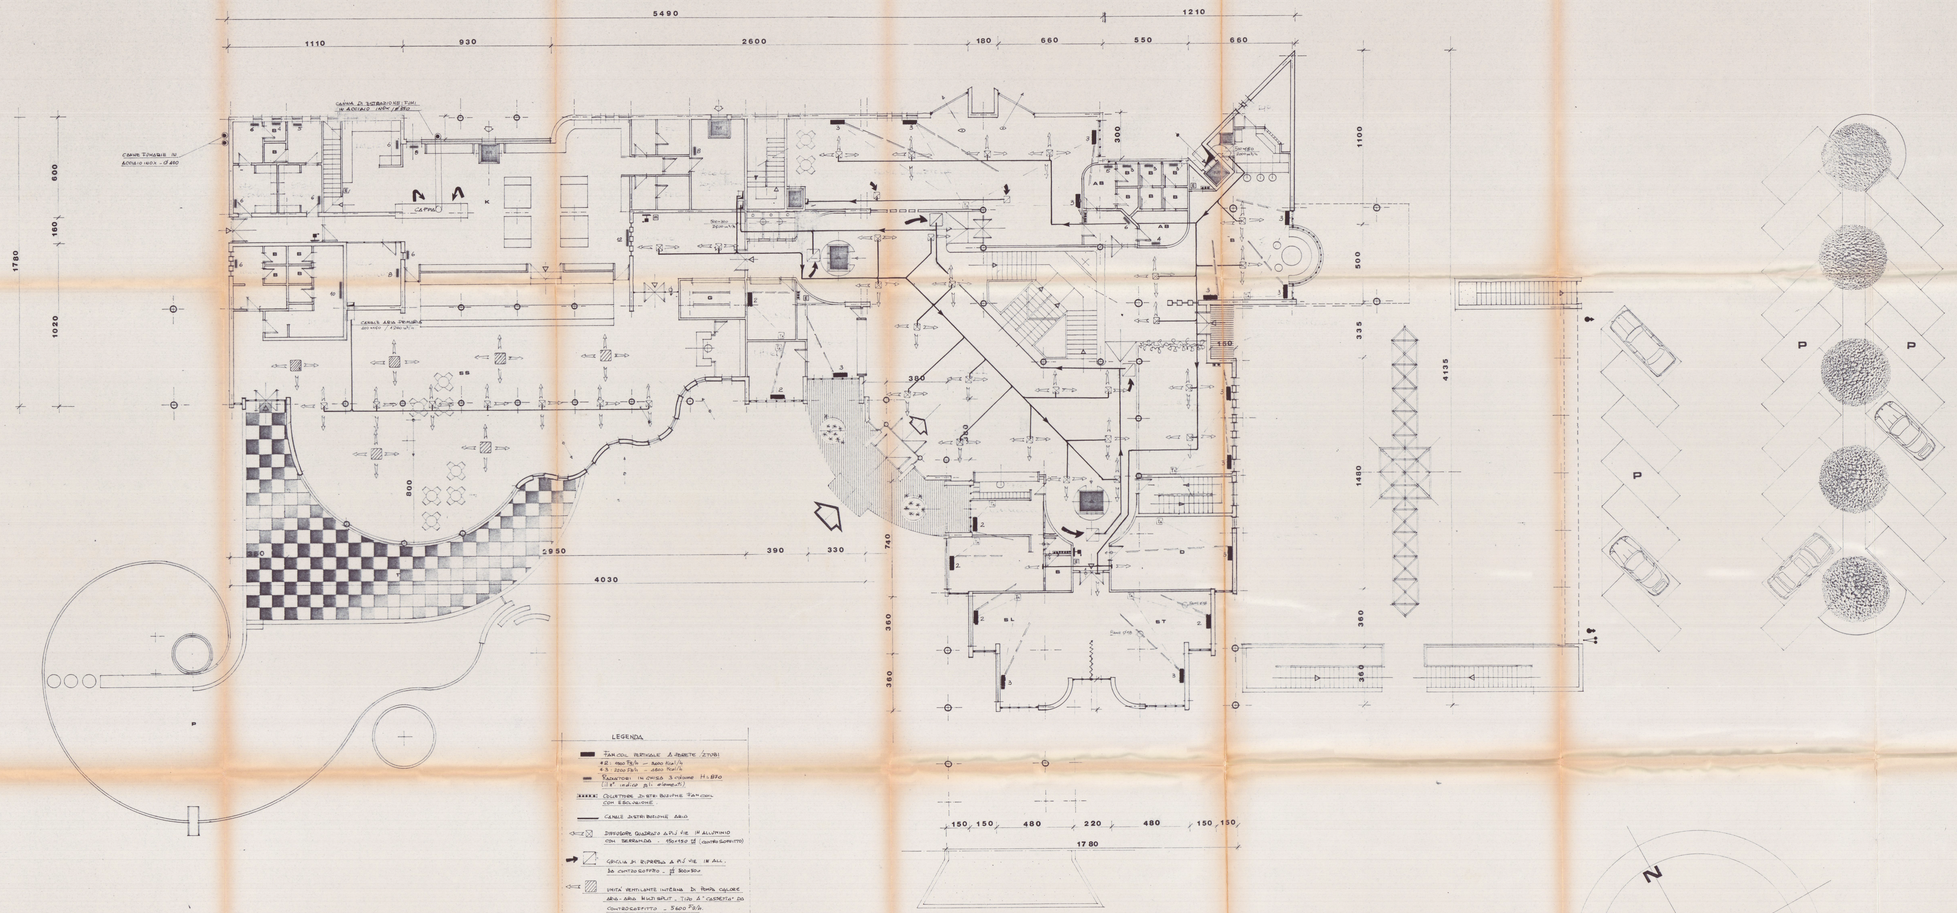

LEGENDA

- TAMPONI VERTICALE A PERSIANE STORI
  #2 : 1100 T/h — 1400 Kcal/h
  #3 : 2200 T/h — 2800 Kcal/h
- RADIATORI IN GHISA 3 COLONNE H=850 (1.5 m² - 1400 gr. x/mq.)
- COLLETTORI DI ZONA BIFORME TAMPONI CON EBOLIZIONE
- CANALE DISTRIBUZIONE ARIA
- DIFFUSORE QUADRATO A PLI PER IN ALLUMINIO CON SERRANDA TIPO-TEC (CAMPO-GRAFITTO)
- GRIGLIA DI RIPRESA A PLI PER IN ALL. DA CONTROSOFFITTO - 3600 Mc/h
- UNITA' TERMOVENTILANTE INTERNA DI PRIMA CALDEZZA ARIA - ARIA MONOBLOCCO - TIPO A "CASSETTA" DA CONTROSOFFITTO - 3600 T/h
- TERMOSTATO AMBIENTE + COMM. E/S AGENTE SU VALVOLA MISCELATRICE A 3 VIE
- MASCHERA ANTINCENDIO REGOLAMENTARE
- ESTINTORE PORTATILE
- LANTERNA SEGNALAMPO
- ATTACCO PER AUTOMEZZO UNI DOPPIO