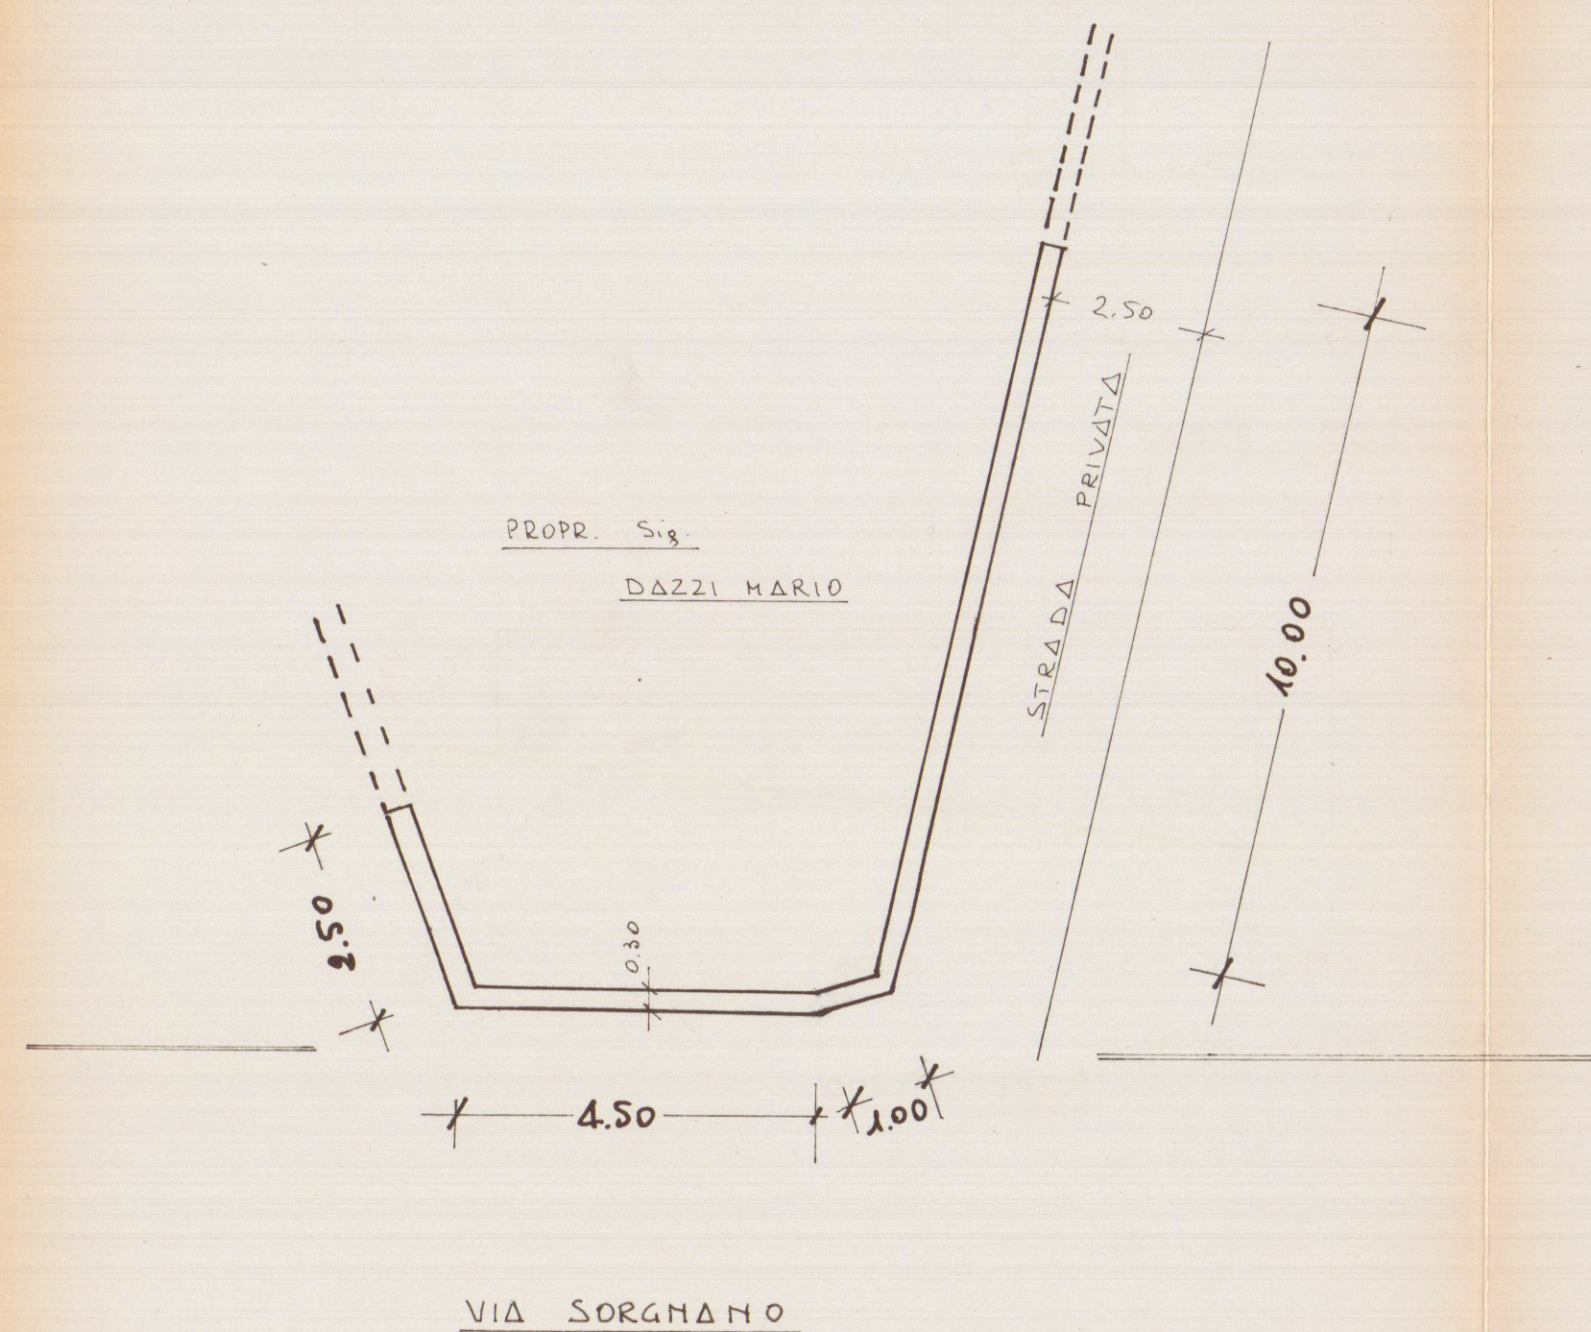
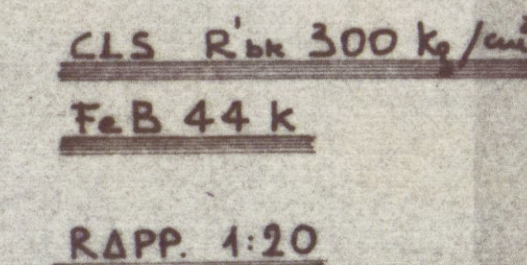


LAVORO:		OGGETTO DISSEGNO:			COMMITTENTE:	
COSTRUZIONE MURO DI SOSTEGNO		- PLANIMETRIE - PIANTA - PROSPETTI - SEZIONI			Sig. DAZZI Mario	
DATA		RAPP.	REV.	DATA	SIGLA	
		1: 1000				
DIS.		1: 100				
TAV. 1		1: 20				