



Via Ghiacciaia n°1 54033 CARRARA			tel 0585-74585	fax 0585-779028	E-m: studio2emme@iol.it
DOTT. ARCHITETTO PAOLO PICCINI P.Iva 00491940458			STUDIO TECNICO ASSOCIATO 2eMMe P.Iva 00530540459		
COMMITTENTE SOCIETA' COOPERATIVA EDILIZIA CARABINIERI		TECNICO: Dott. Arch. Paolo Piccini n° 158 albo degli architetti MS			
IMMOBILE LOCALITA' BONASCOLA VIA CASALINA		COMUNE DI CARRARA 26 MAG. 2005			
TAVOLA PROSPETTO NORD PROSPETTO OVEST	FABBRICATO B	La sottoscrizione vale conferma dell'incarico e verifica delle tavole conformi al mandato.			
LAVORI DI REALIZZAZIONE COMPARTO PEEP DENOMINATO CASALINA 2 DI BONASCOLA PER LA COSTRUZIONE DI N°3 FABBRICATIPER COMPLESSIVI 15 ALLOGGI.		INTERVENTO 2° VARIANTE IN CORSO D'OPERA RAFFRONTO			
FOGLIO 86	MAPPALI 466-456-462-459-3	DATA 5-11-2004		TAVOLA N° 10	
SCALE 1:100					

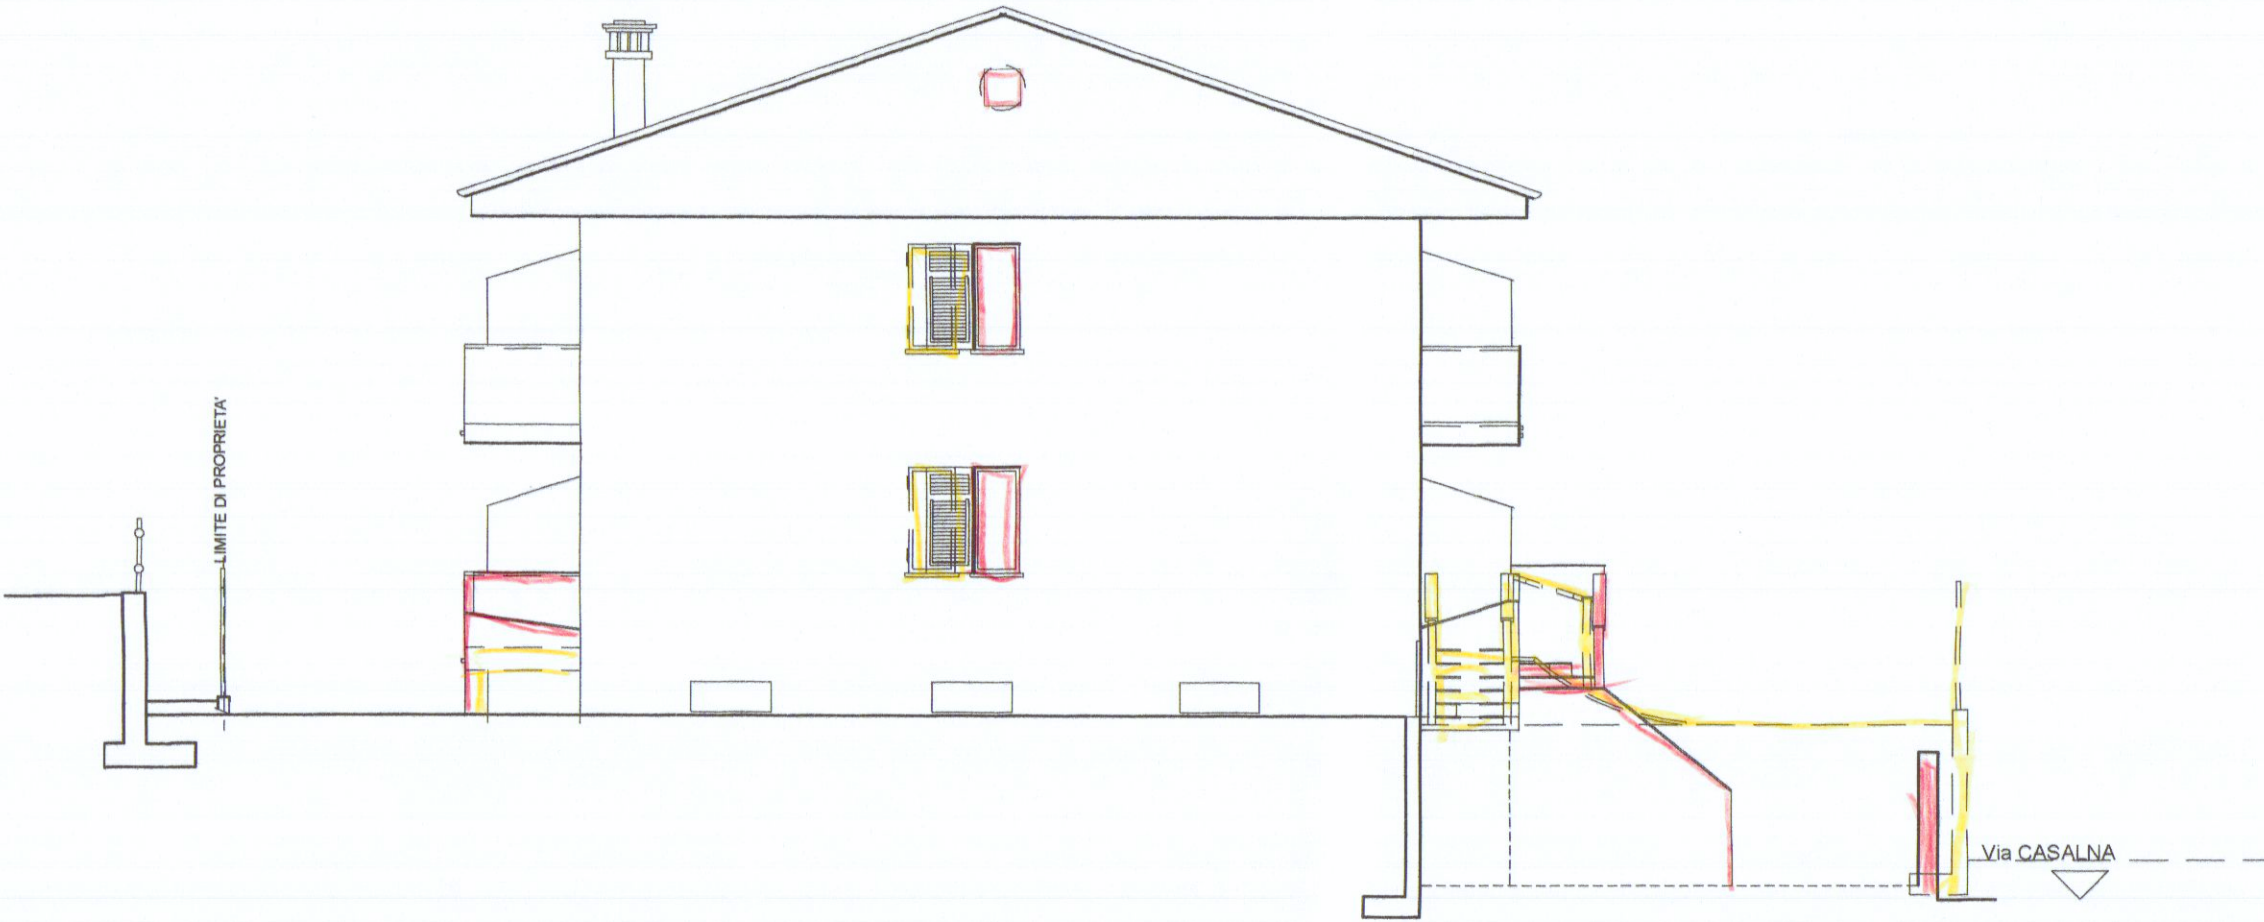

LATO NORD

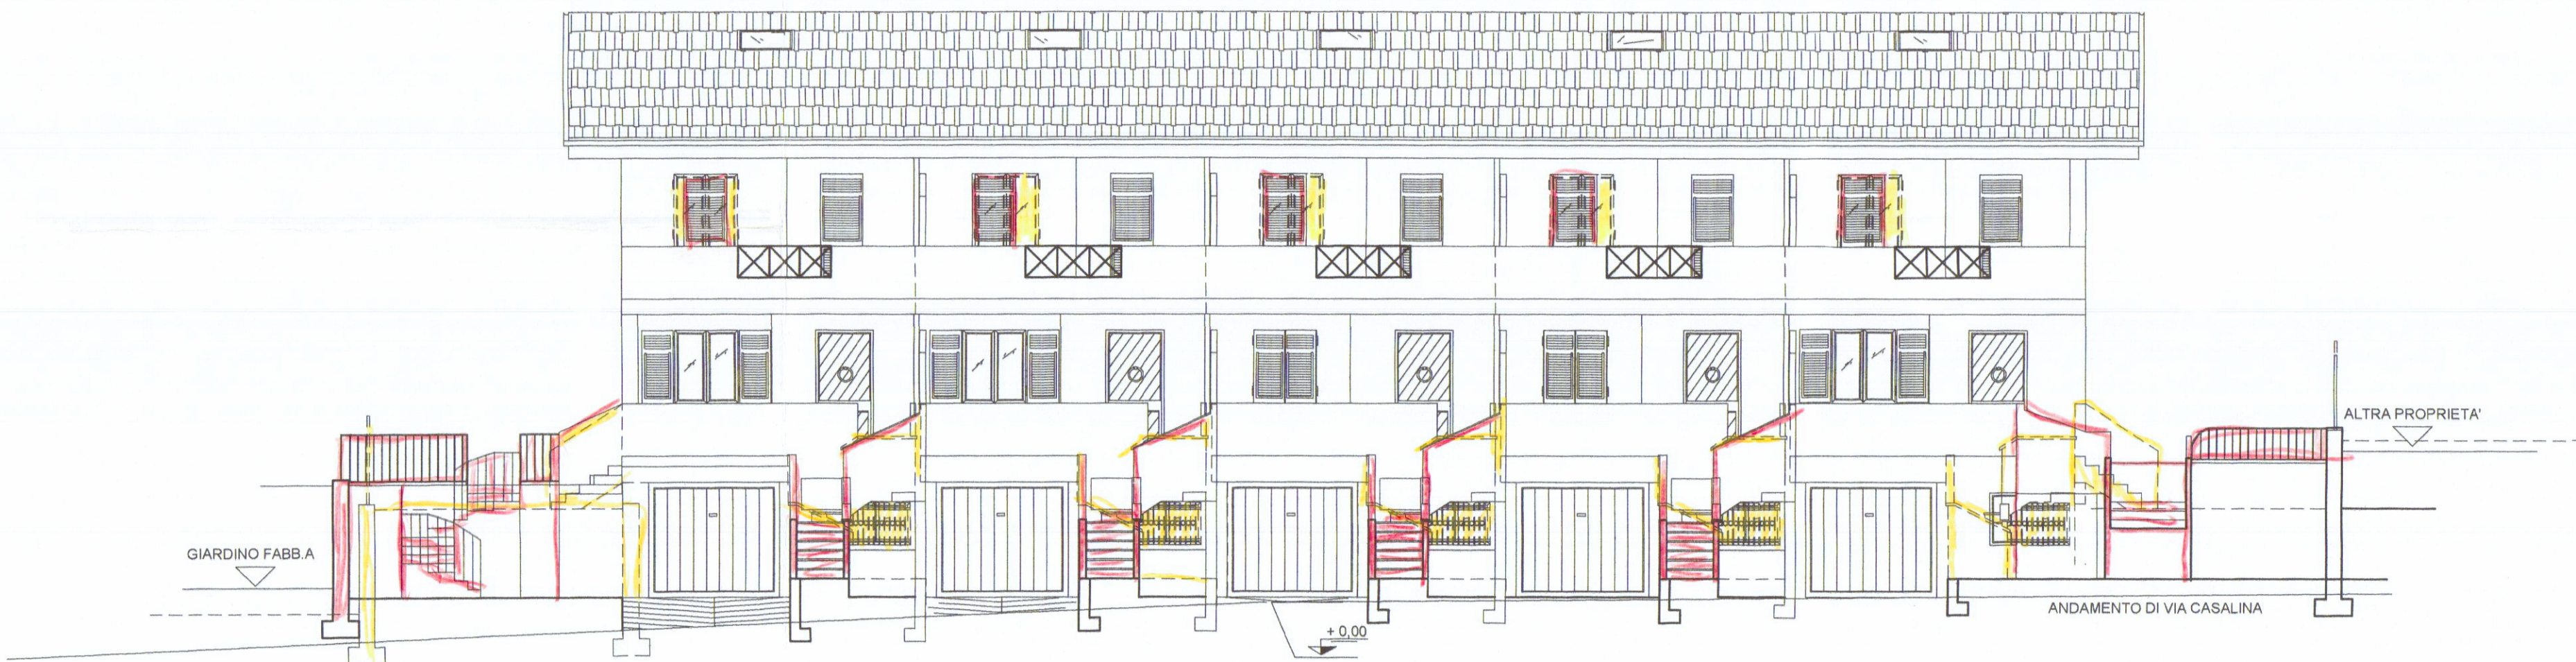

PROSPETTO OVEST