

22 MAR. 1980

- SIG. LINDI GIORGIO E GIANNARELLI MARIA - FABBR. A
- PROGETTO PER LA COSTRUZIONE DI UN FABBRICATO
DI CIVILE ABITAZIONE A CARRARA LOC. SPONDARELLA -

TAVOLA 2 - PROSPETTI

- PIANTE COPERTURA

- SEZIONI



VARIANTE


APPROVATO

15 MAG. 1980


CONTROLLATO
IL MUNICIPIO

Approvato dal Sindaco alla seduta
Indicando la permesso di costruzione
n° 57 del 24 MAG. 1977

L'ING. CARO


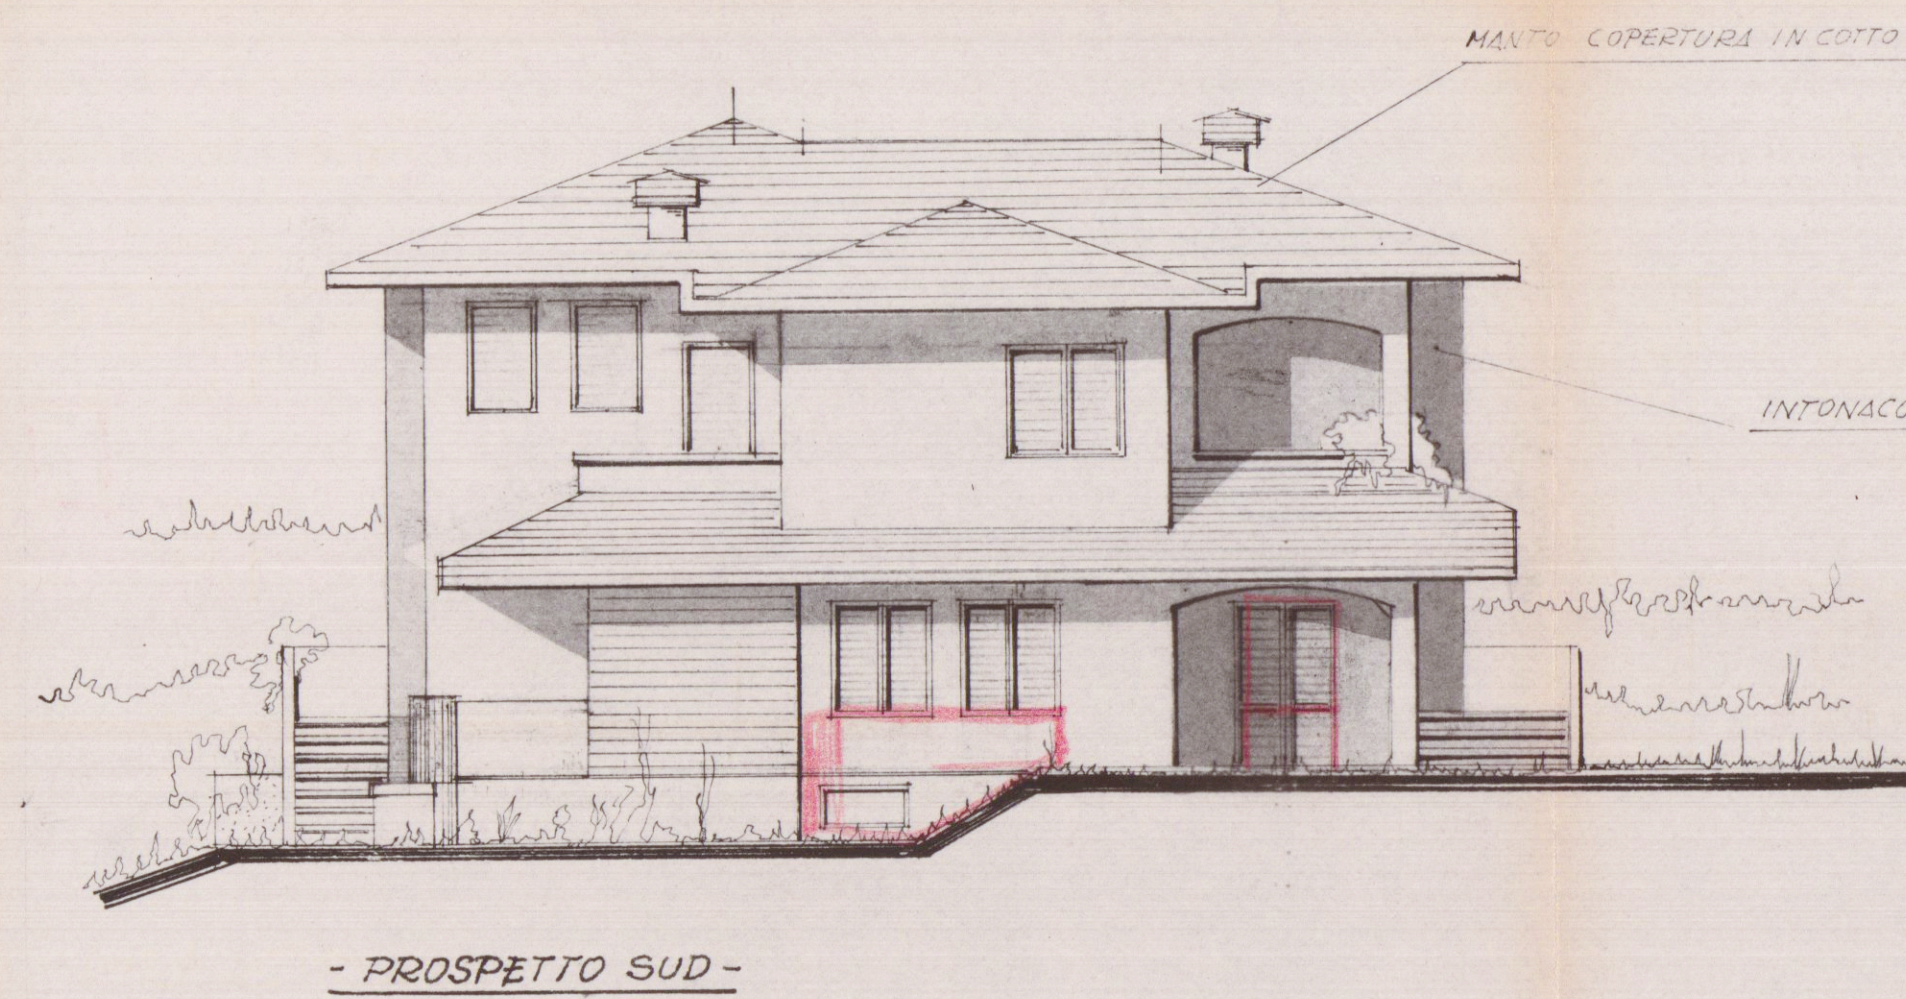


- PROSPETTO SUD -

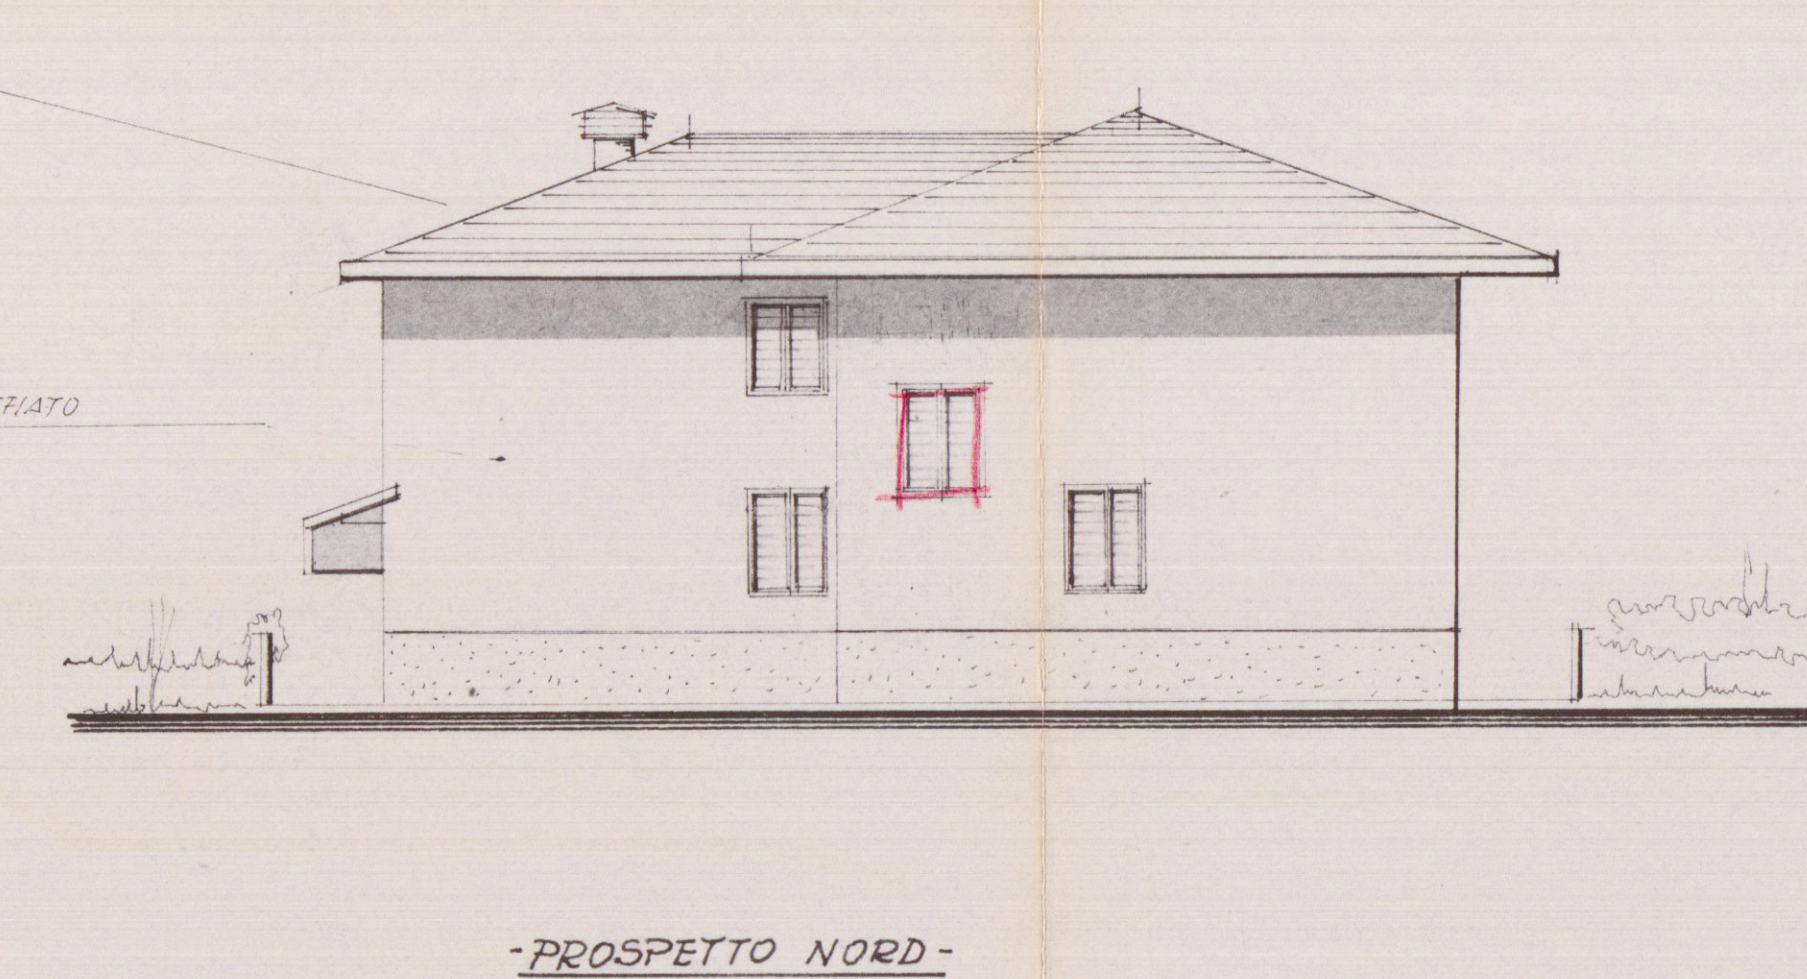


- PROSPETTO NORD -


- PIANTE COPERTURA -

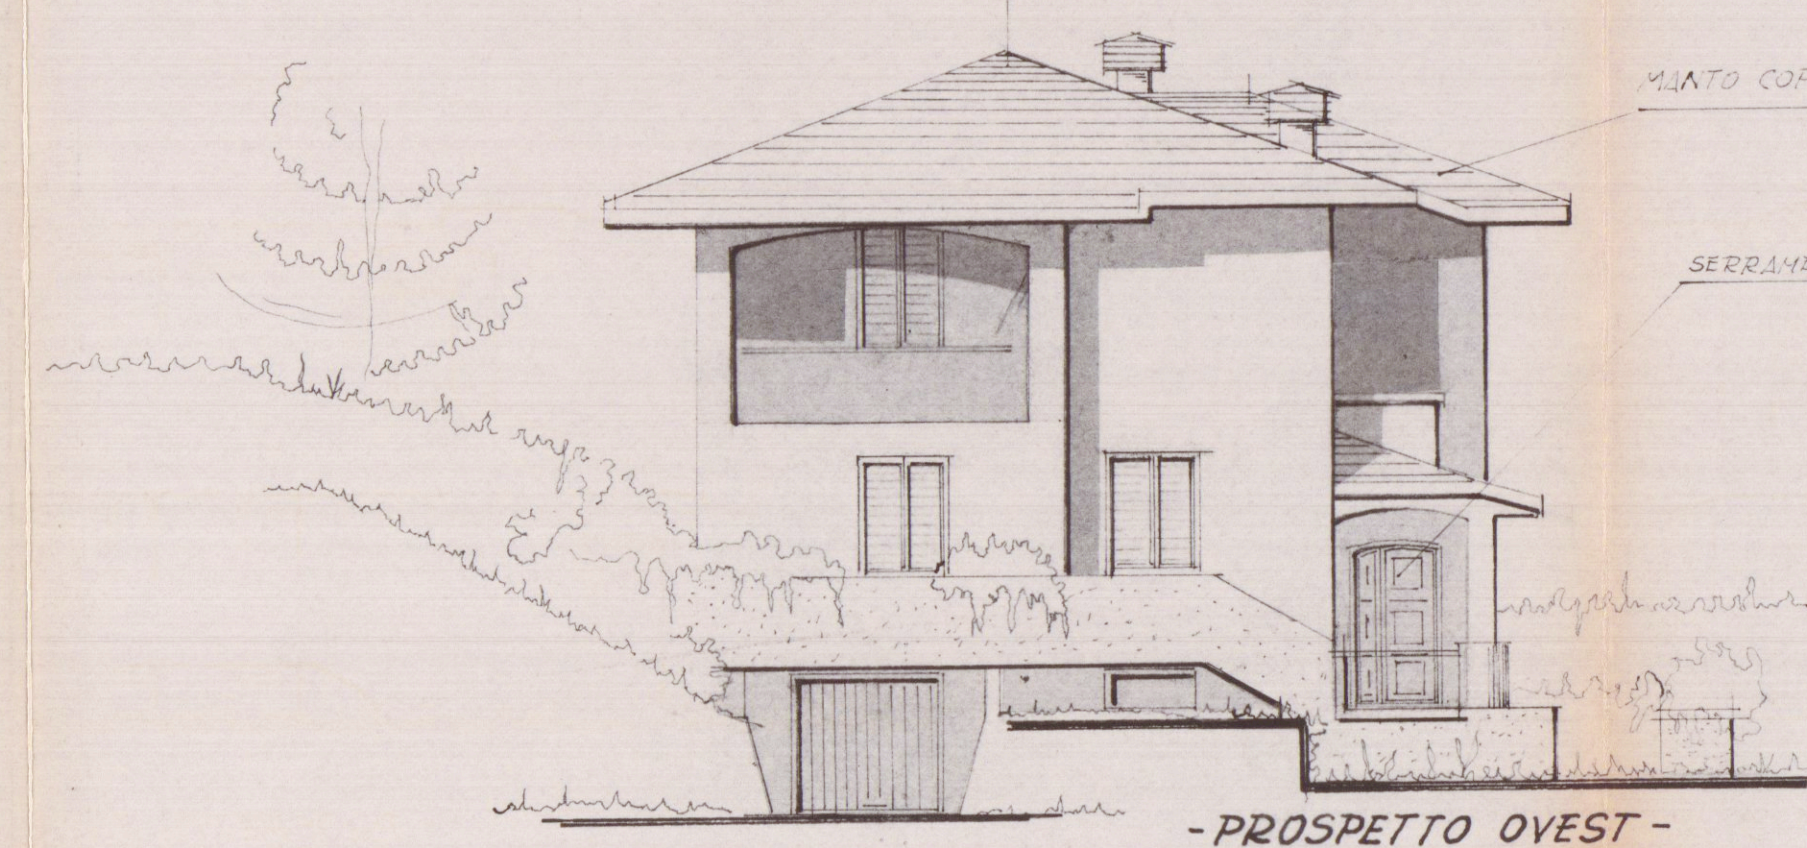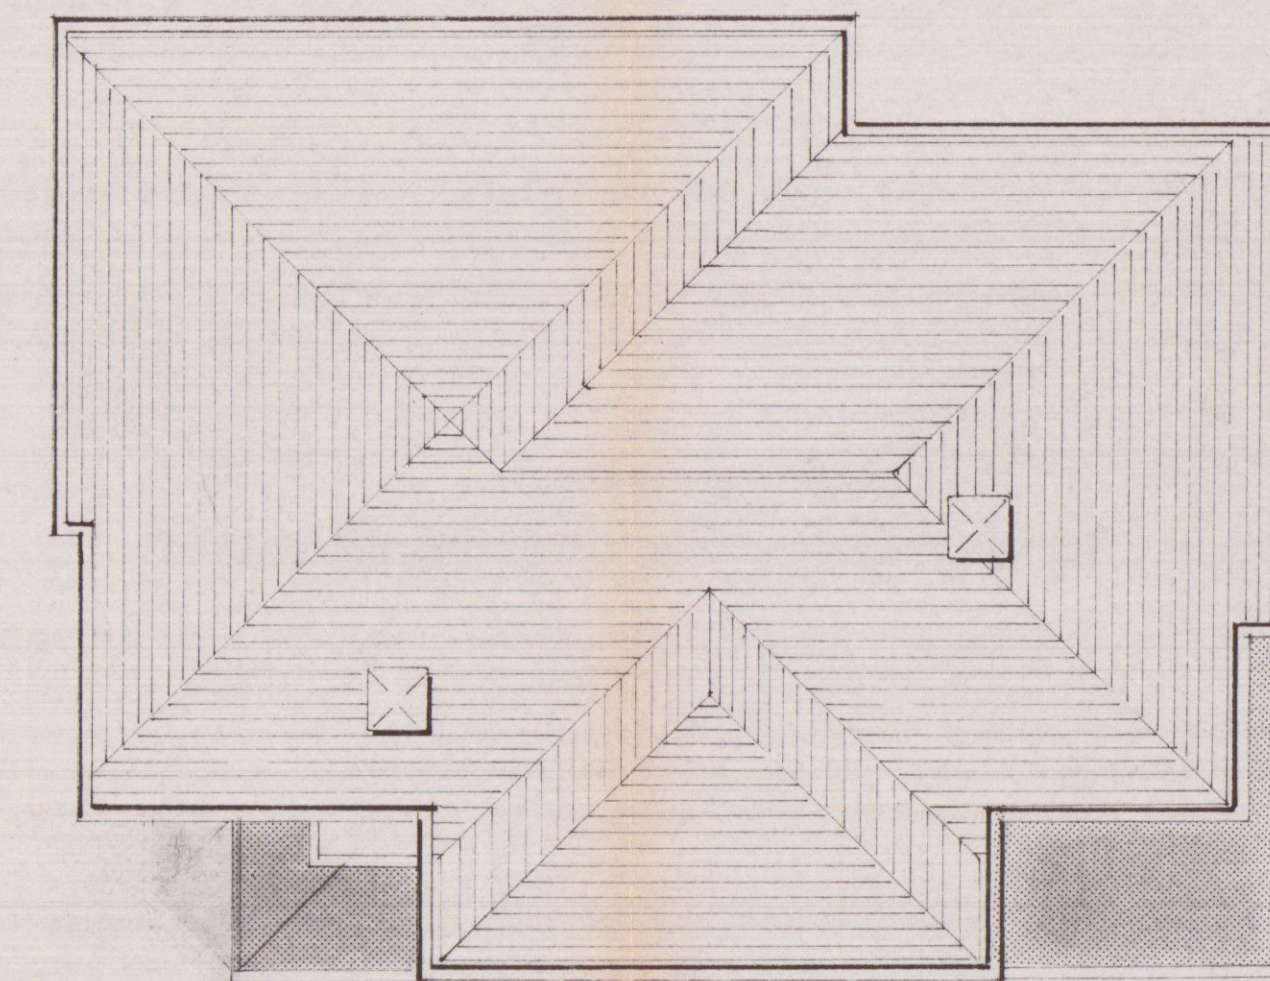


- PROSPETTO OVEST -

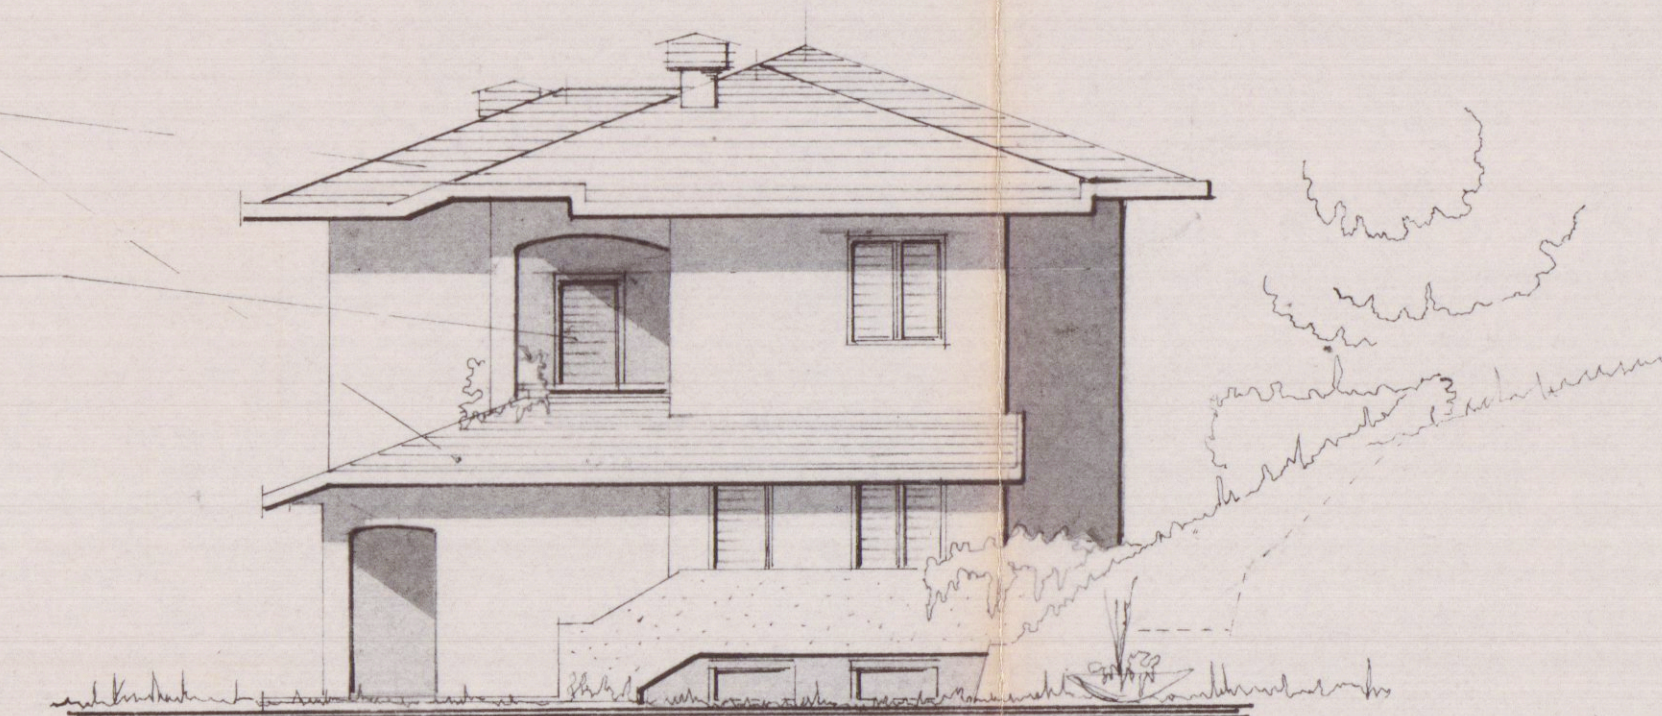

- PROSPETTO EST -

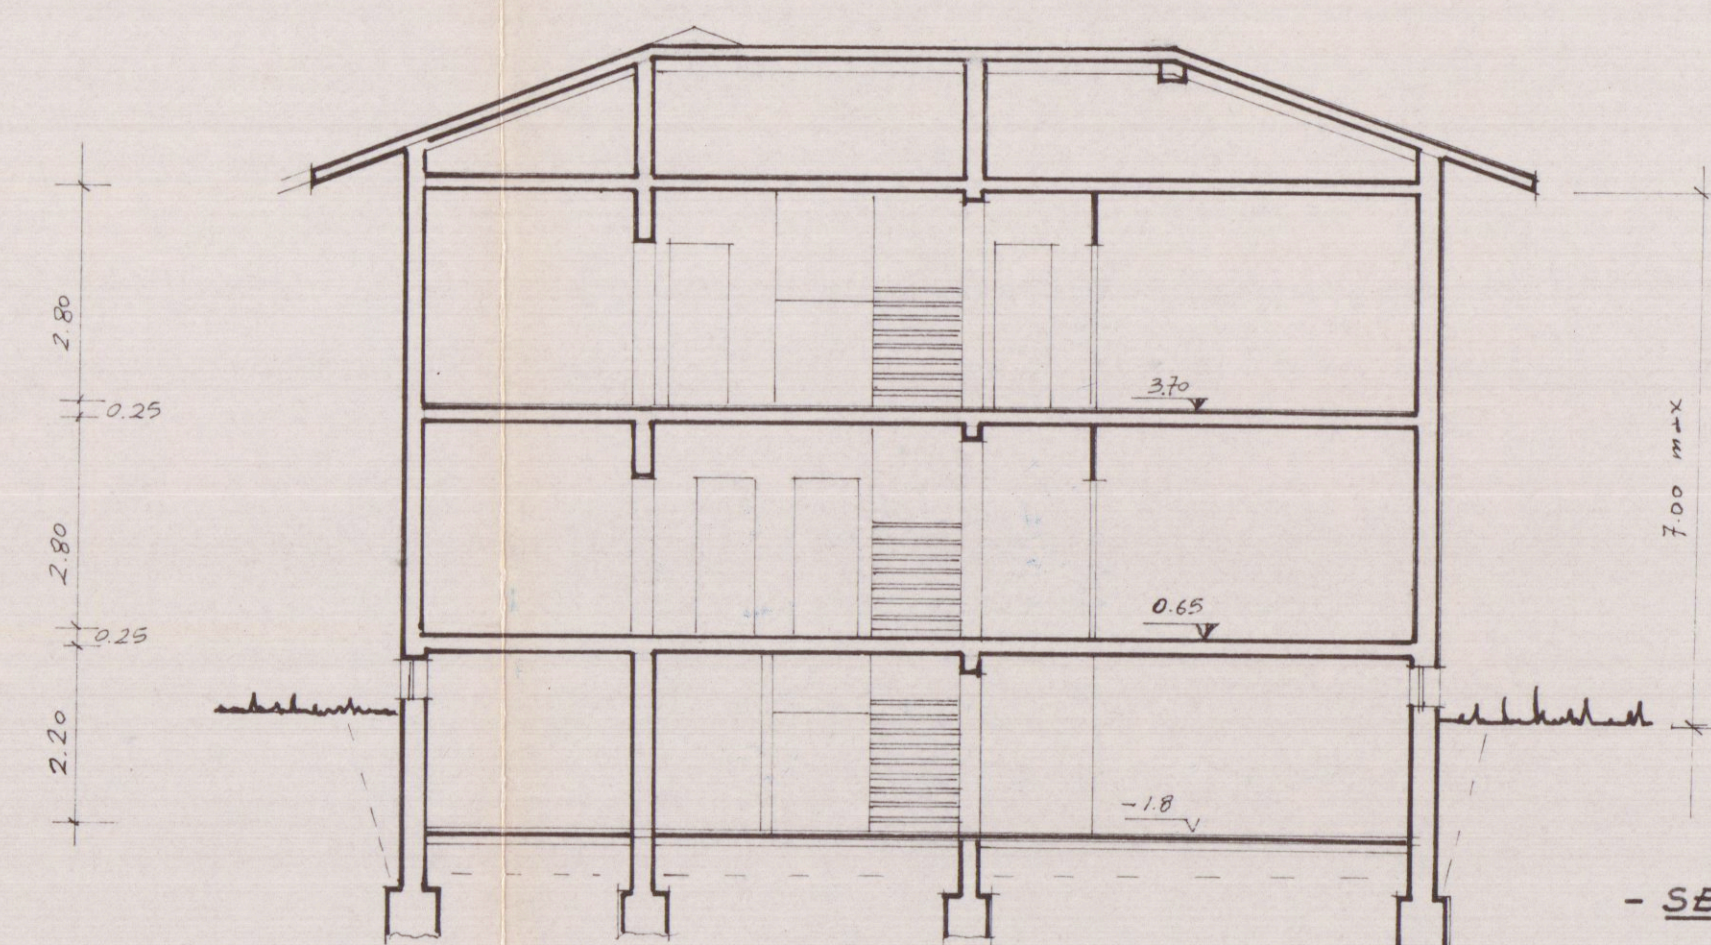

- SEZIONE A-A -

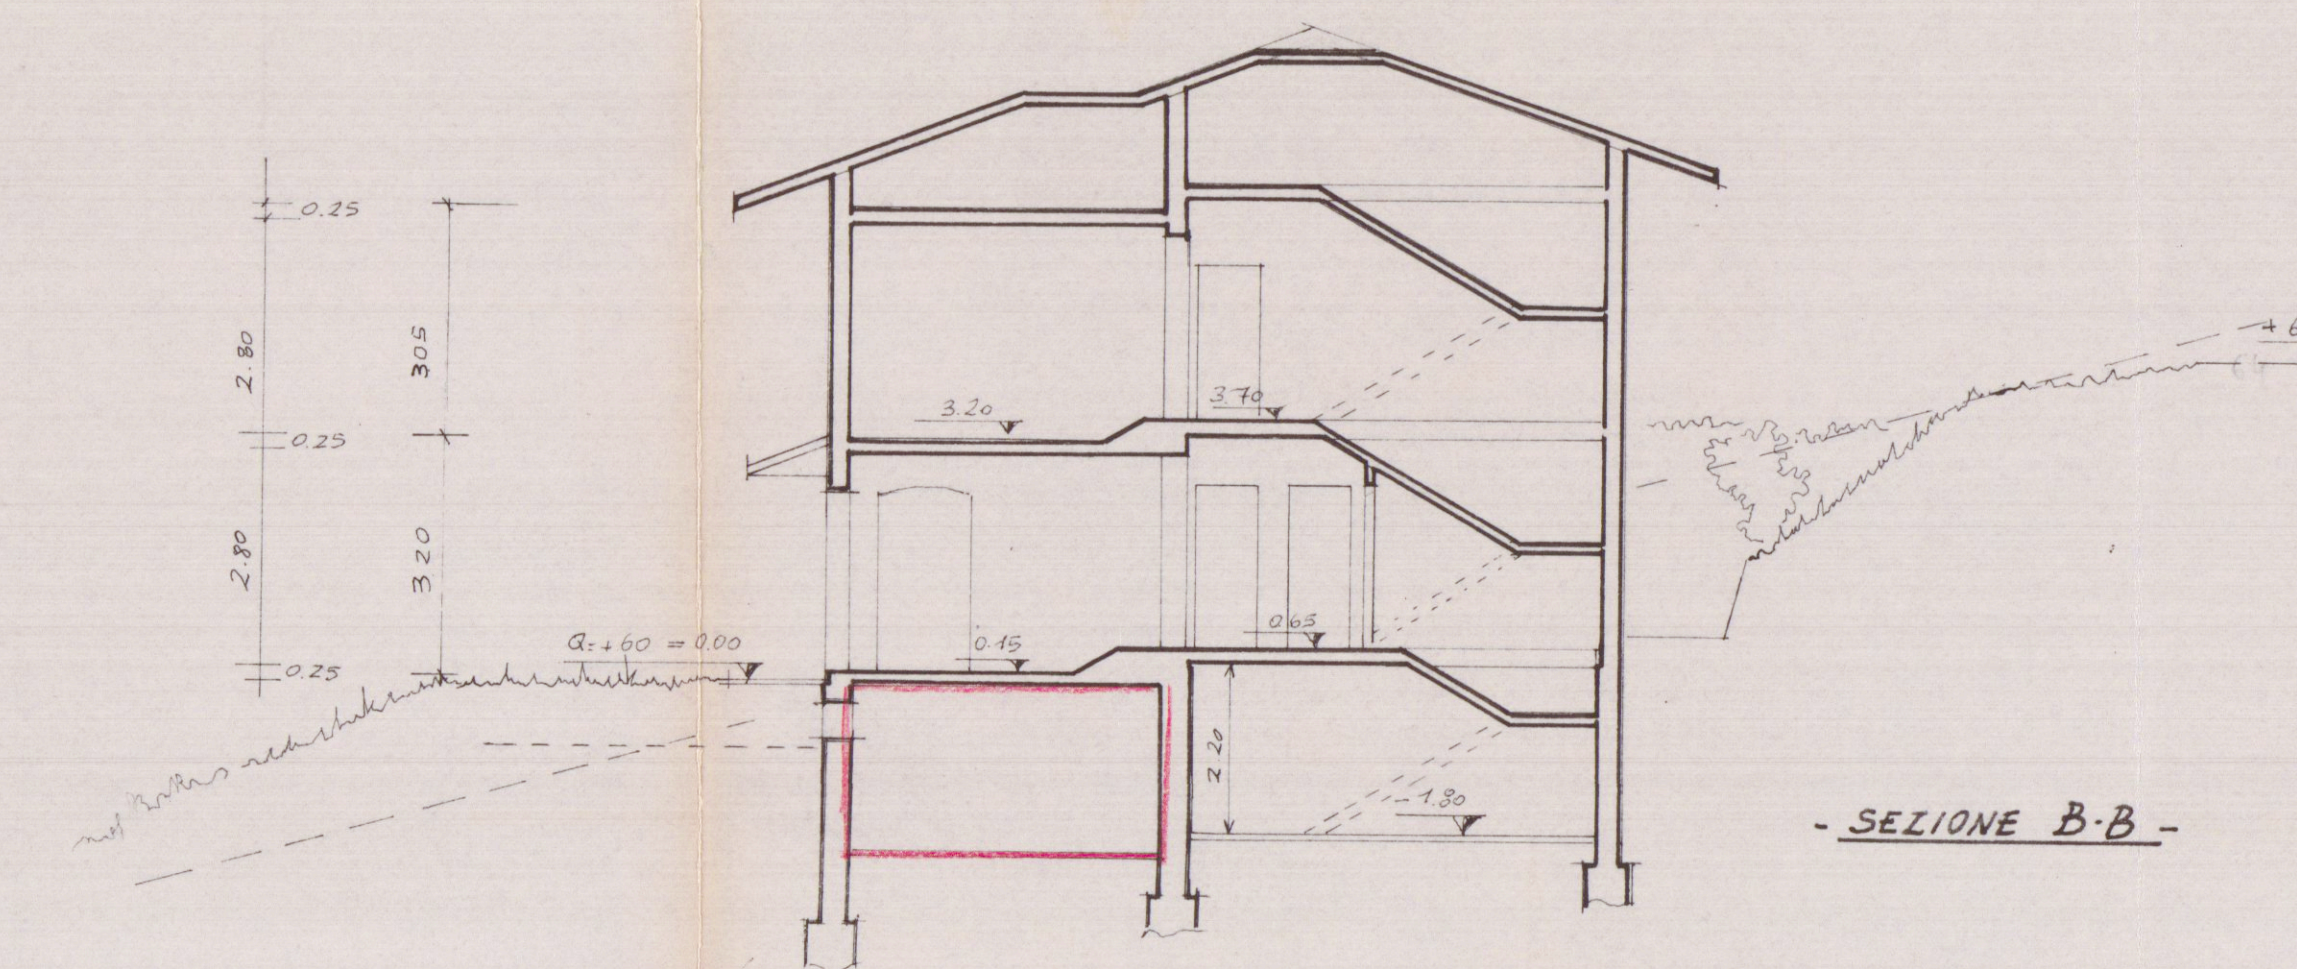

- SEZIONE B-B -