


VARIANTE

PROPRIETÀ: INDIRIZZO fratelli CASTELLINI SERGIO - CLAUDIO

VIALE MONZONI - AVENIA

APPROVATO  
29 OTT. 1976  
CONTROLLATO

TAB. 1/100

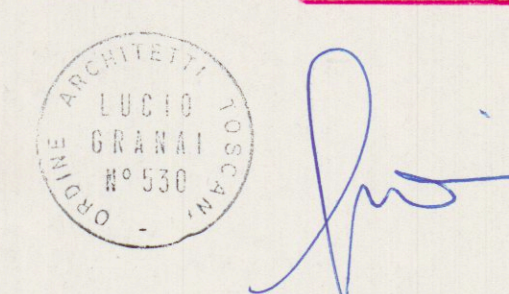


VARIANTE AL PROGETTO  
Approvato dal Sindaco alle condizioni  
indicate nel permesso di costruire  
n° 33 del 10-10-76  
licenza edilizia del 10-10-76


PIANO SEMINTERRATO  
(CANTINE)

COMANDO PROVINCIALE VIGILI DEL FUOCO  
MASSA - CARRARA  
Ai sensi dell'art. 2 della Legge n. 956 del 26/7/1964  
NULLA-OSTA per quanto riguarda la prevenzione incendi,  
all'approvazione del presente progetto a condizione che  
siano osservate le prescrizioni qui comunicate in nota  
n° 363 del 9-9-76


24 SET. 1976

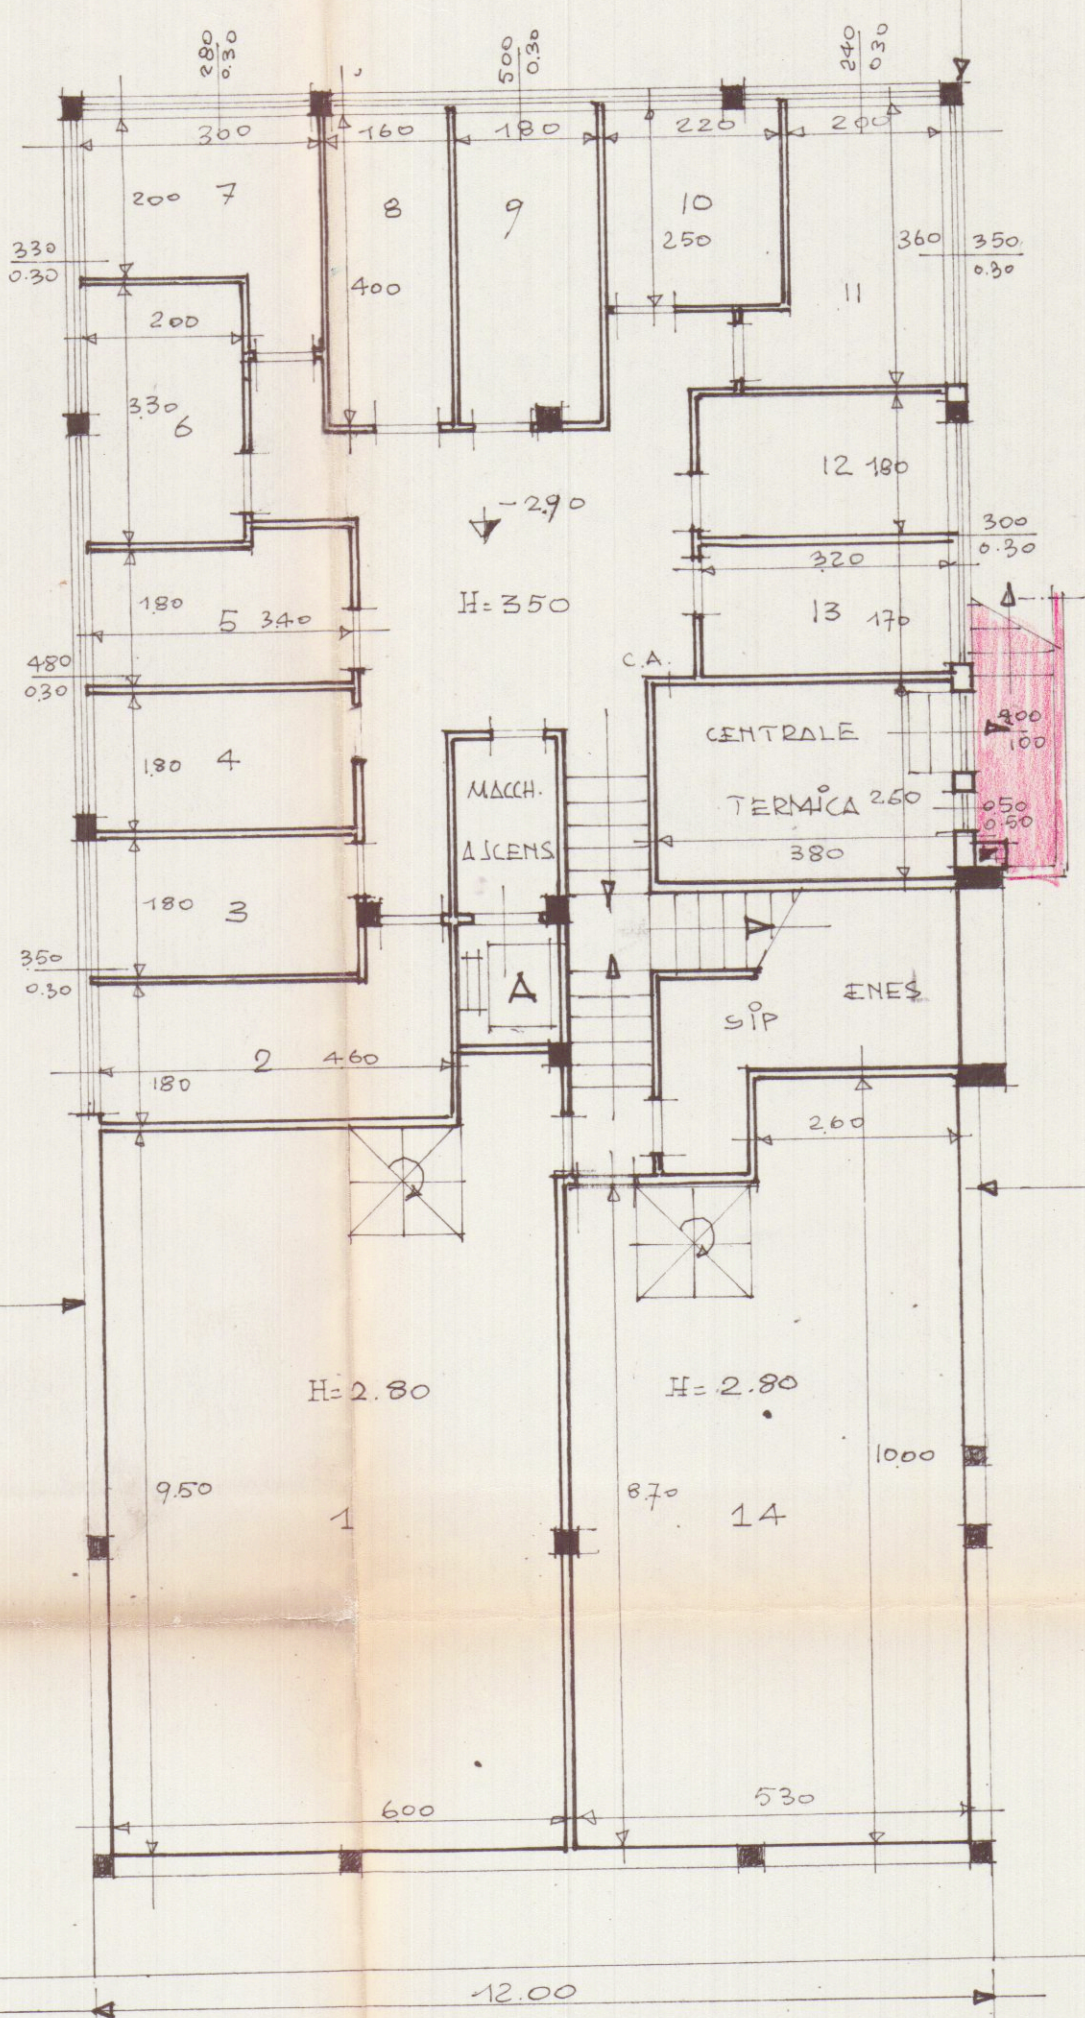

PIANO ATTICO

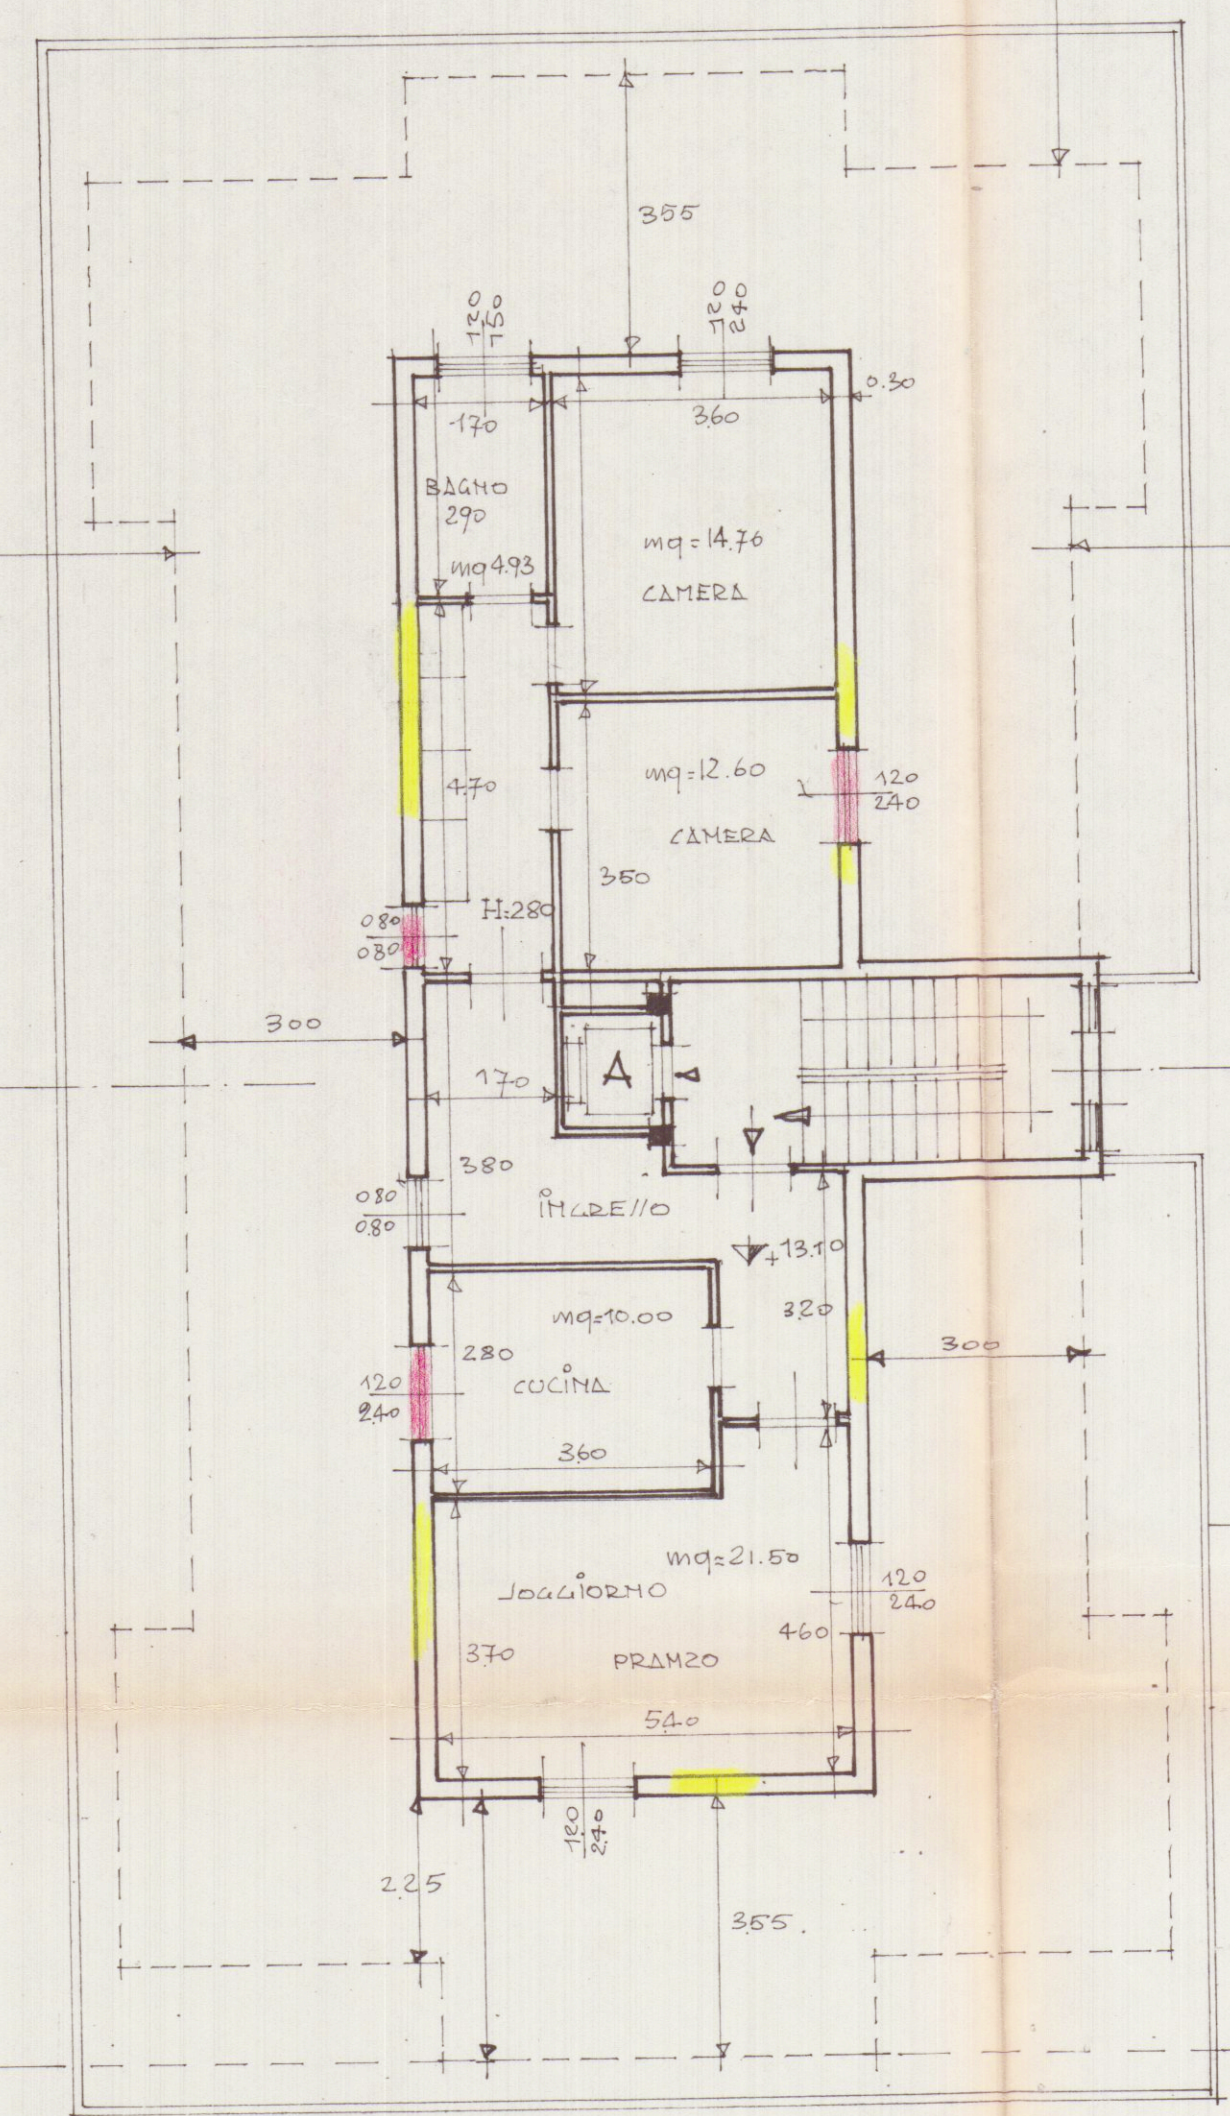


PIANTA COPERTURA

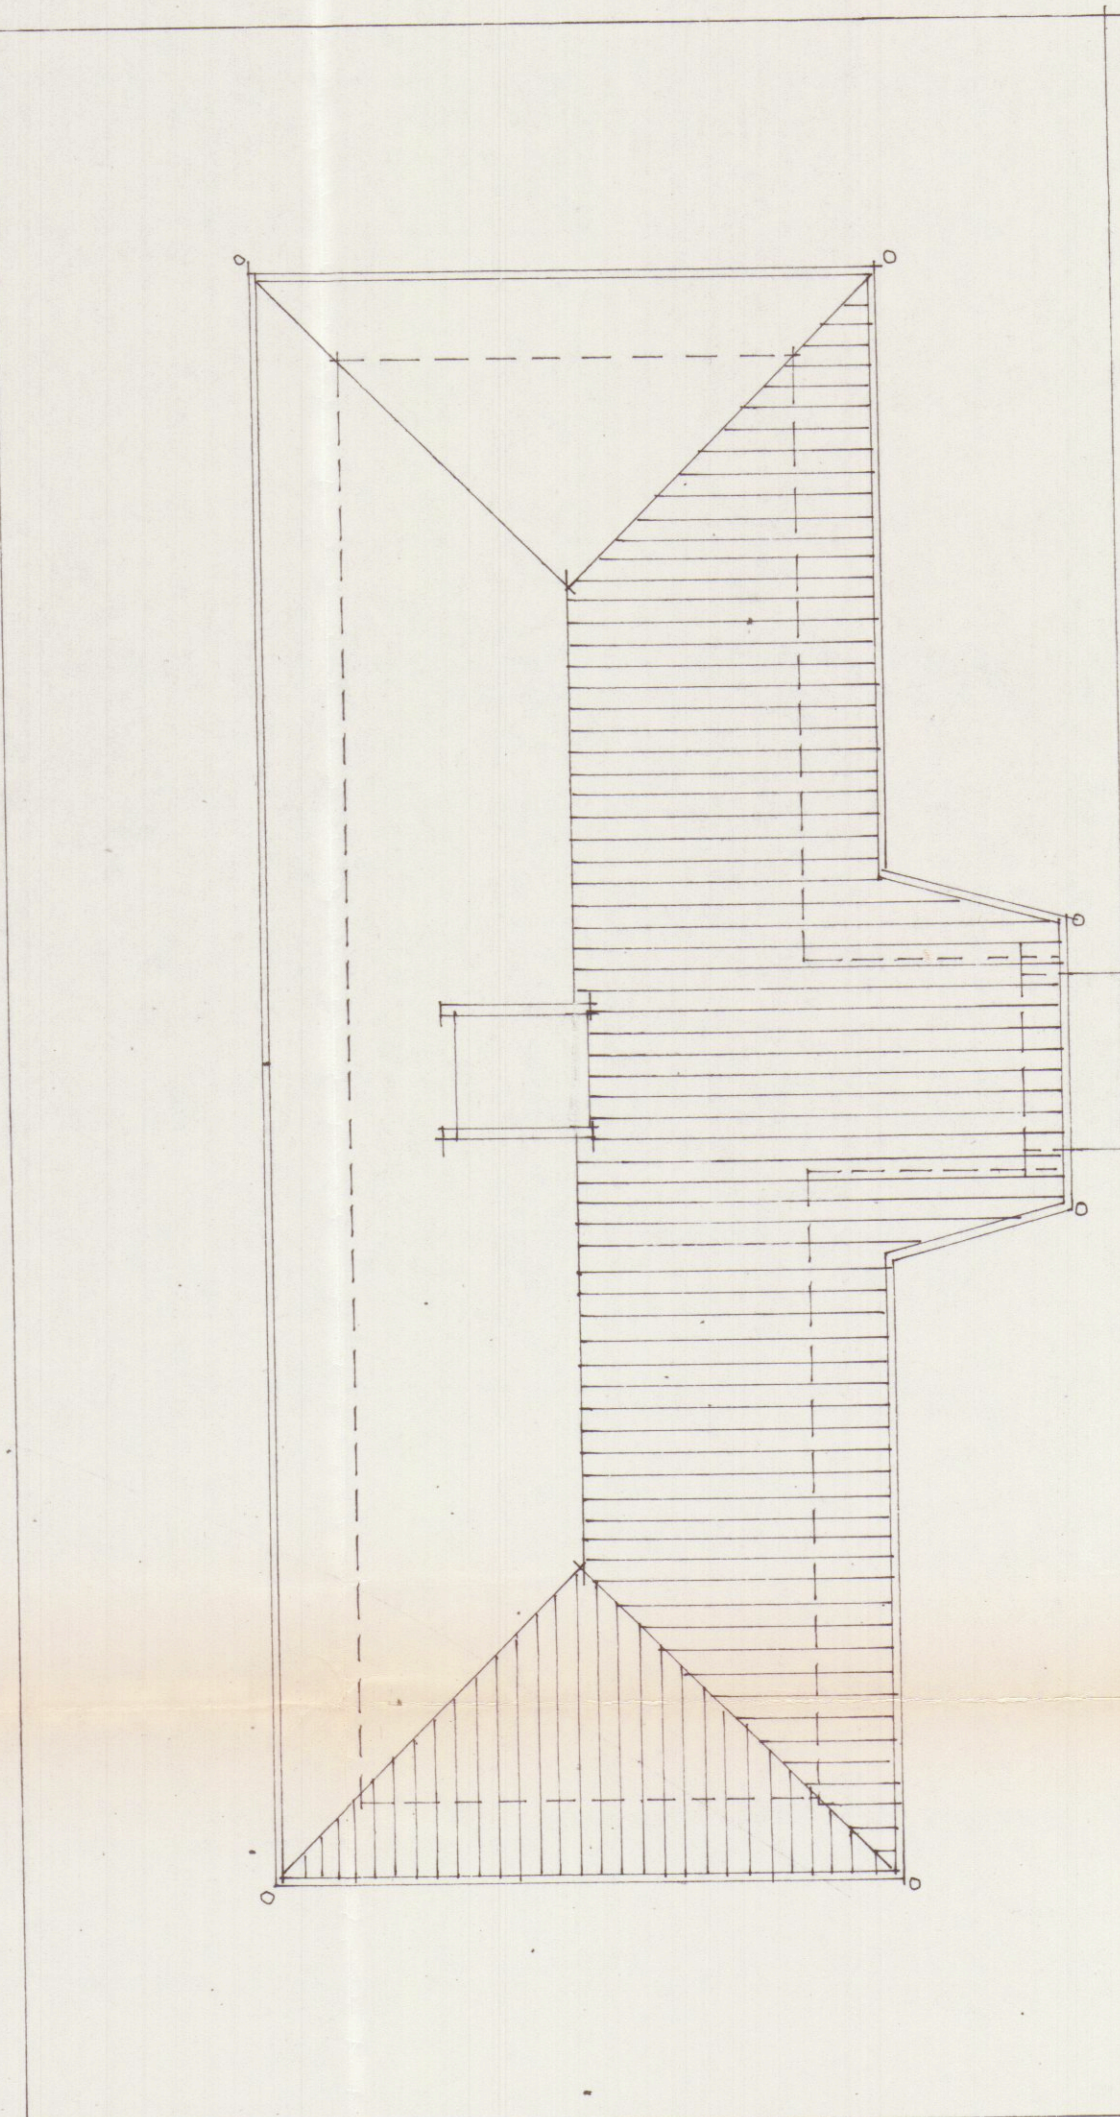


Scala 1:100

PIANO TERRA  
(PIANO NEGOZI)

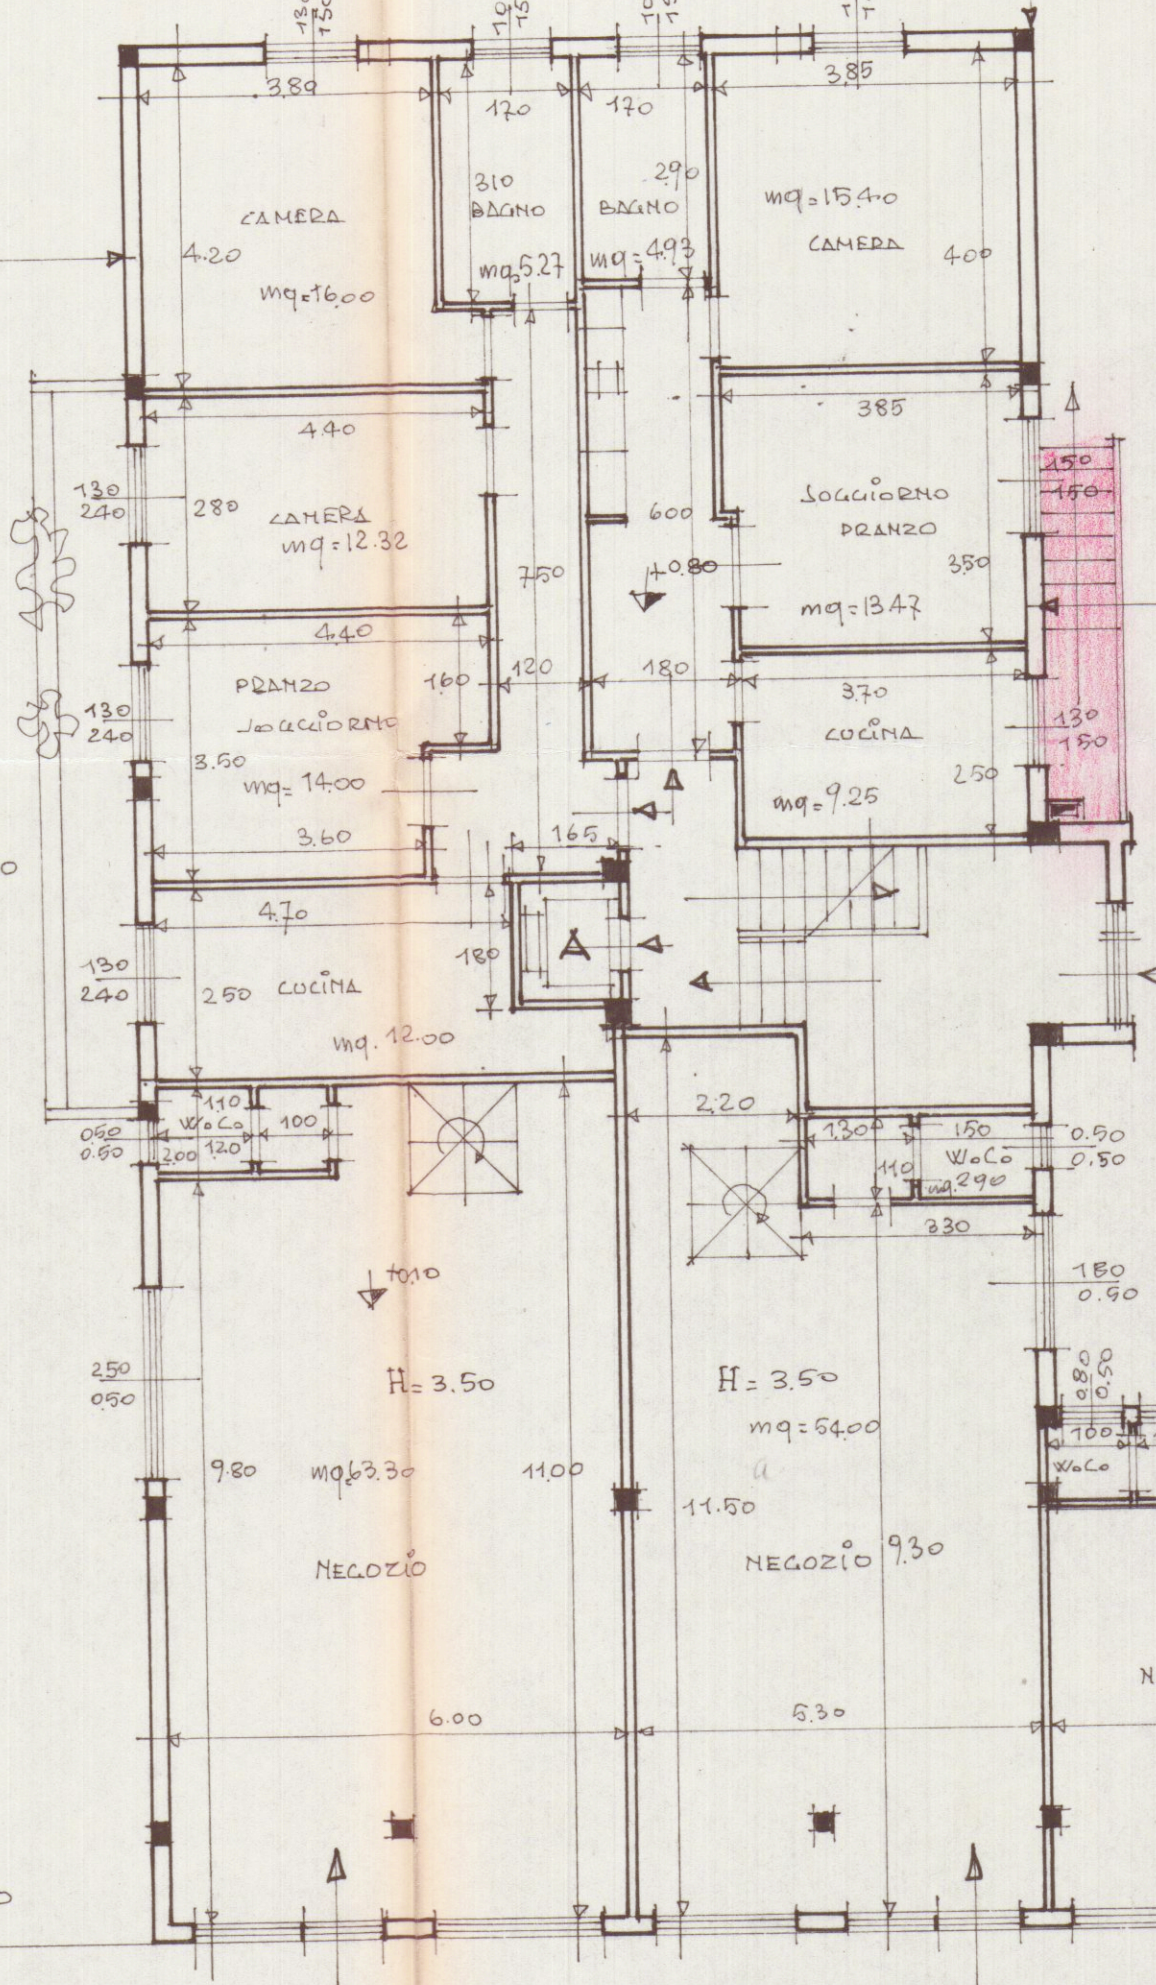

PIANO TIPO  
-1°-2°-3°-

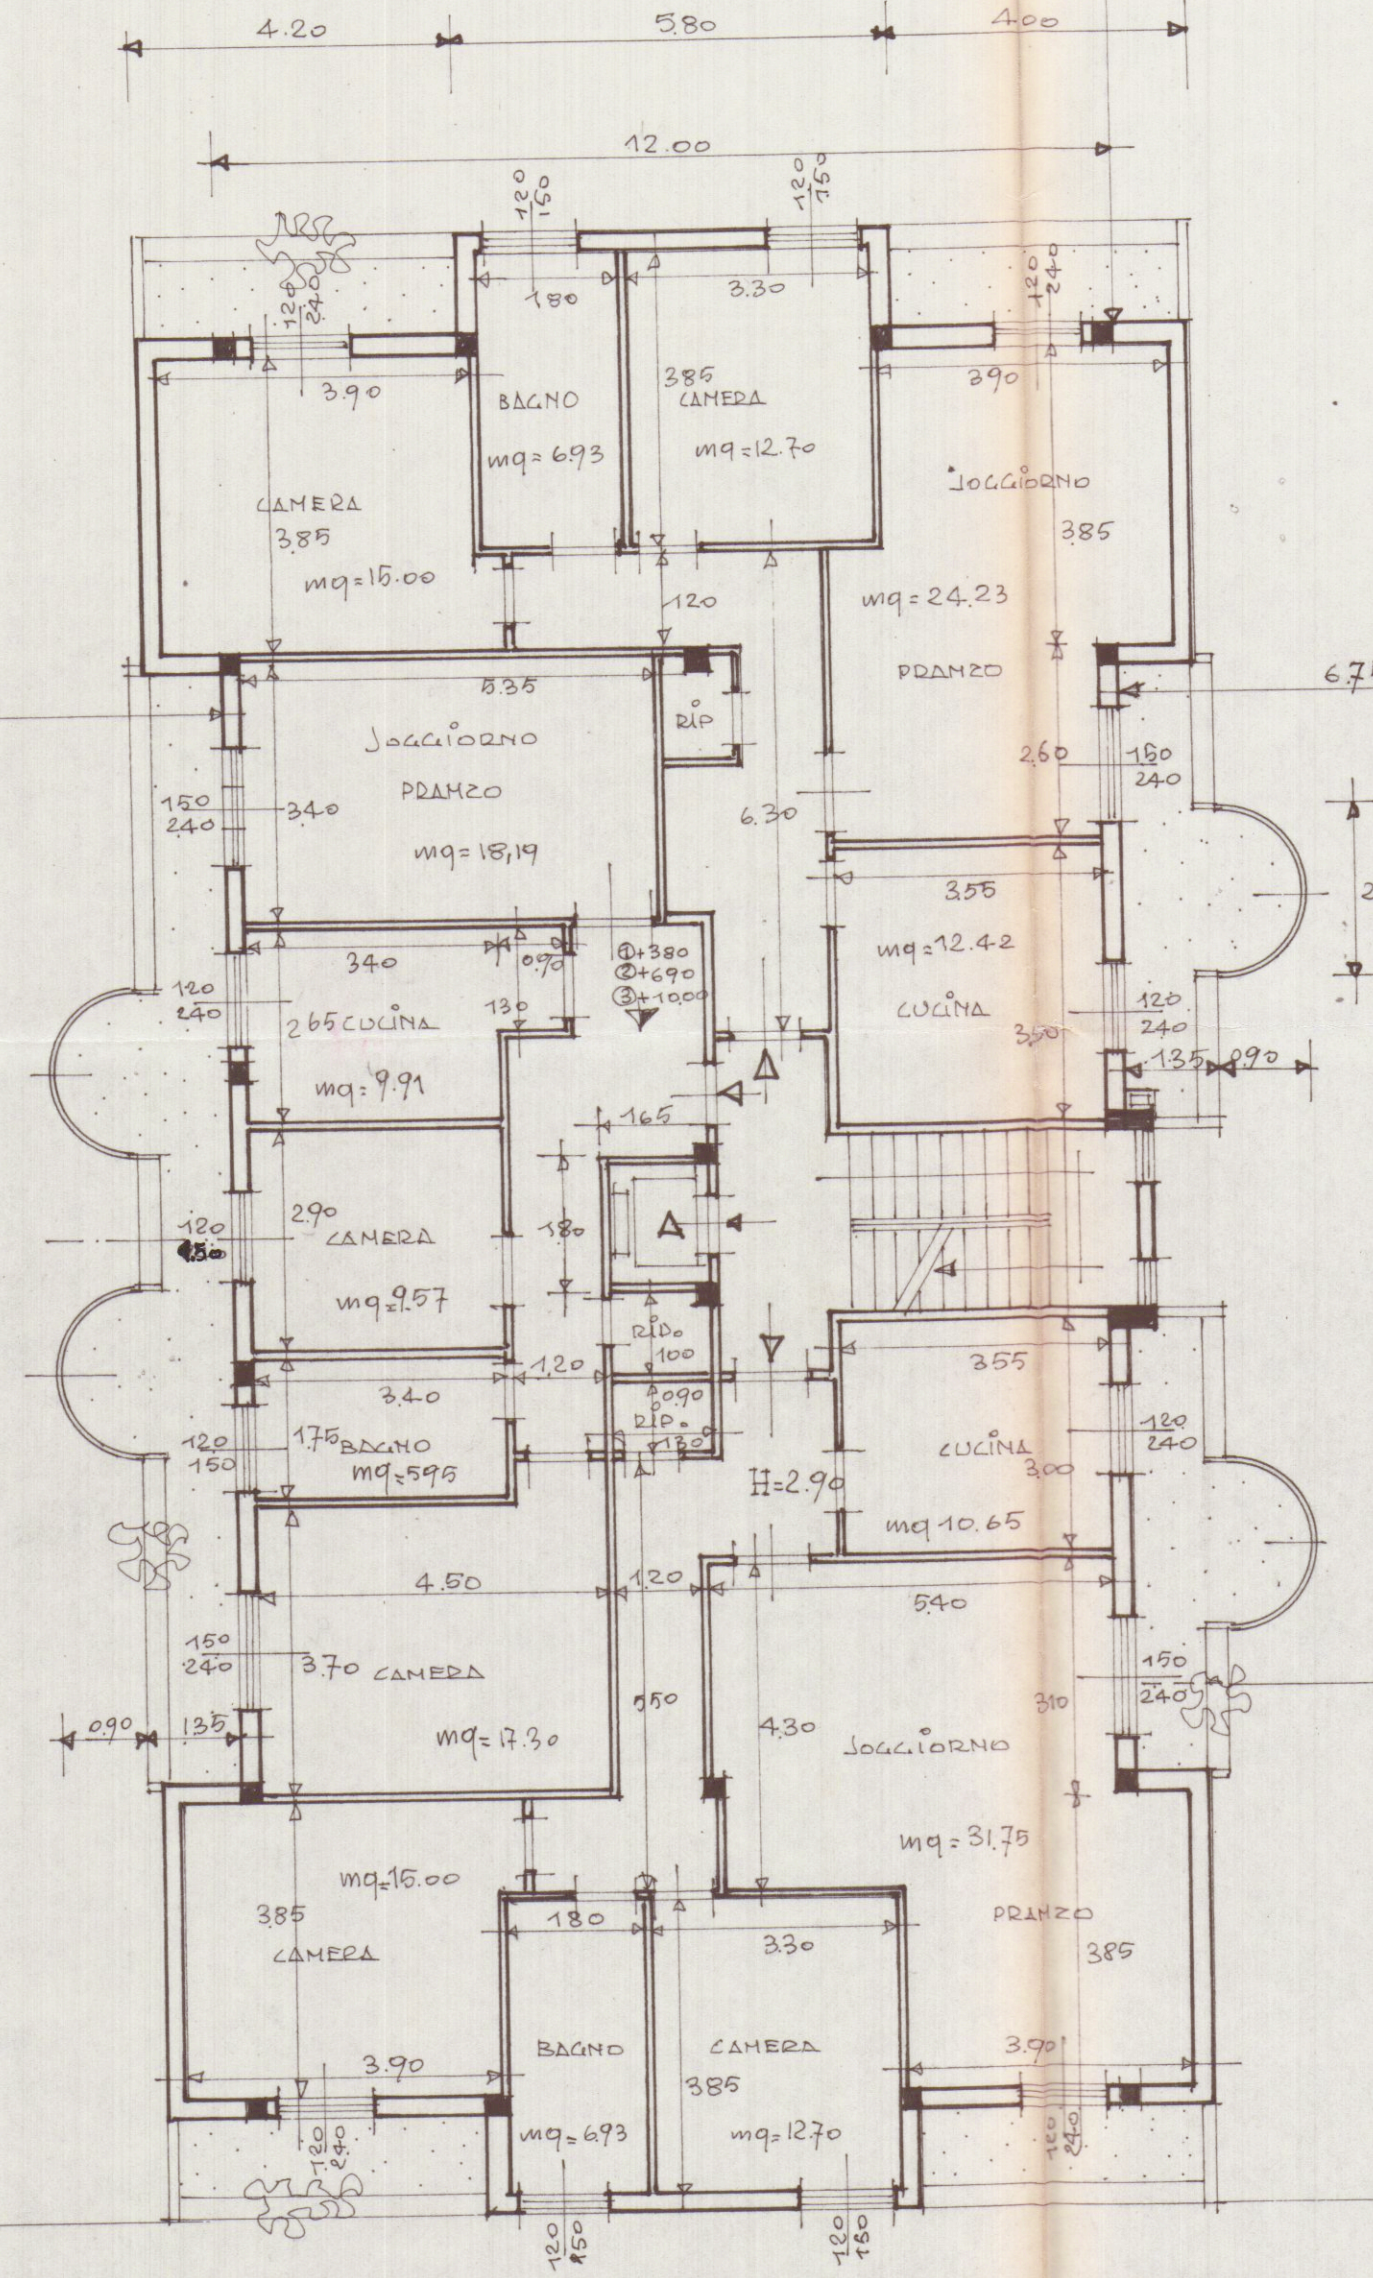

- Nota:  
PARETI INTERNE cm 10  
" " " " " " cm 15
- PORTE INGRESSO APPART. 110x225  
PORTE CUCINE-BAGNO-BR. 070x220  
PORTE CAMERE 080x220  
PORTE PRANZO-JOLLO-SONNO 100x220

VIA STRADA DI DOLOLO

VIALE MONZONI

VIALE MONZONI