



STATO DI SOVRAPPONTO




SUPERFICI VANI

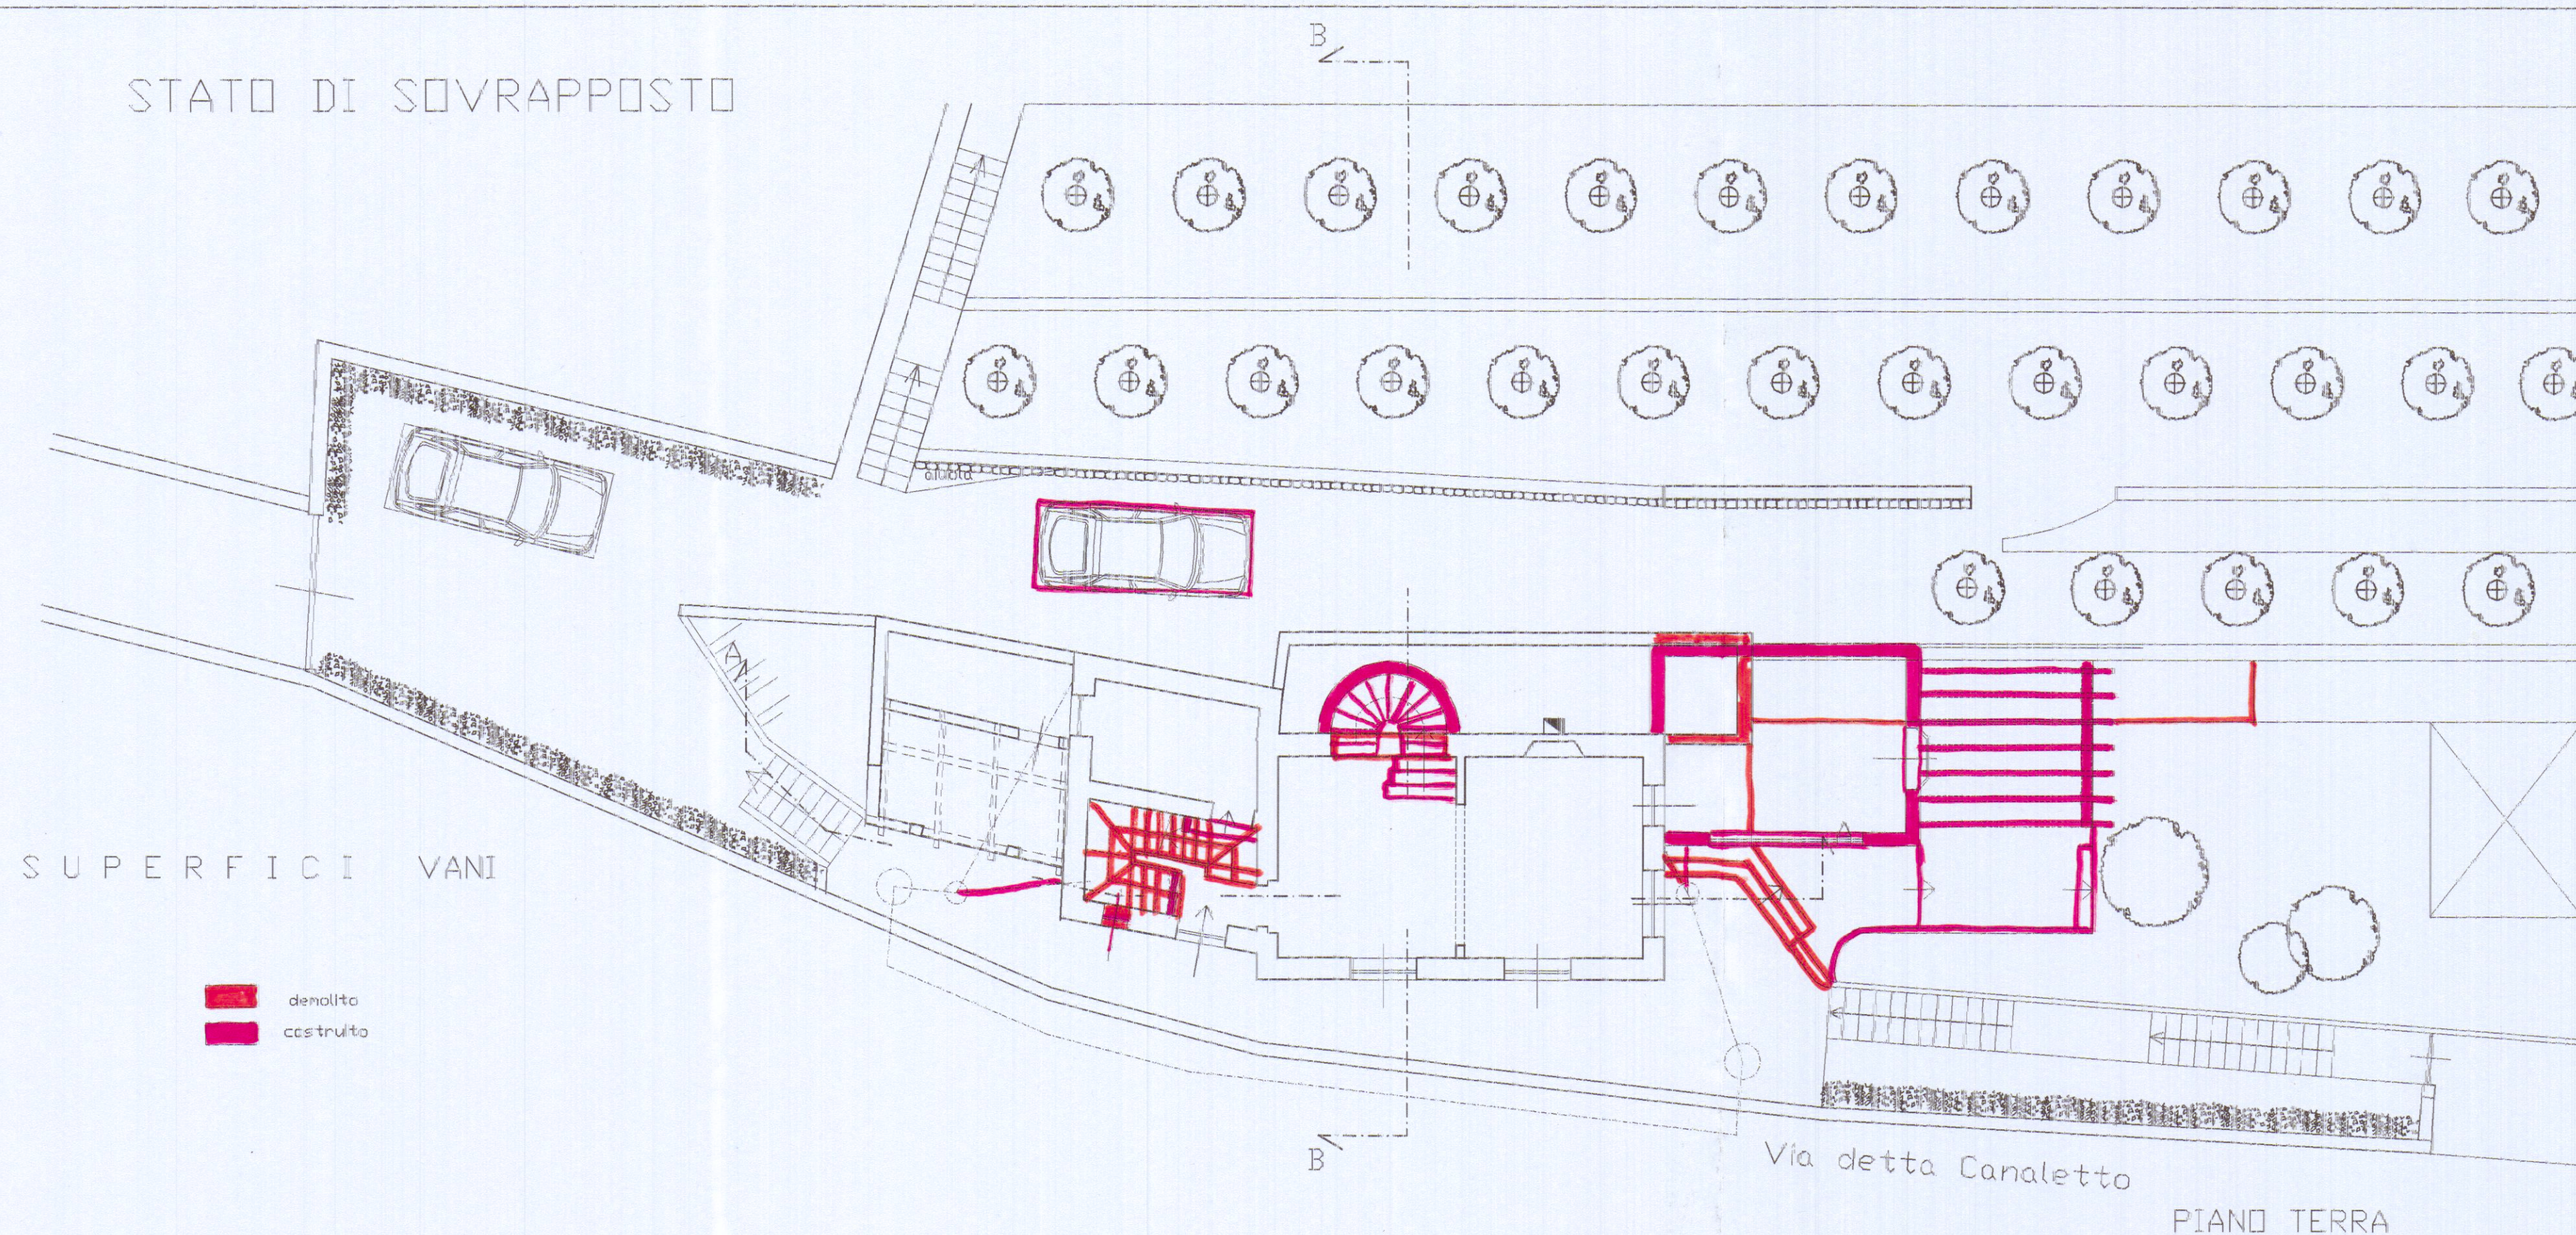



PLANIMETRIA GENERALE 1:200

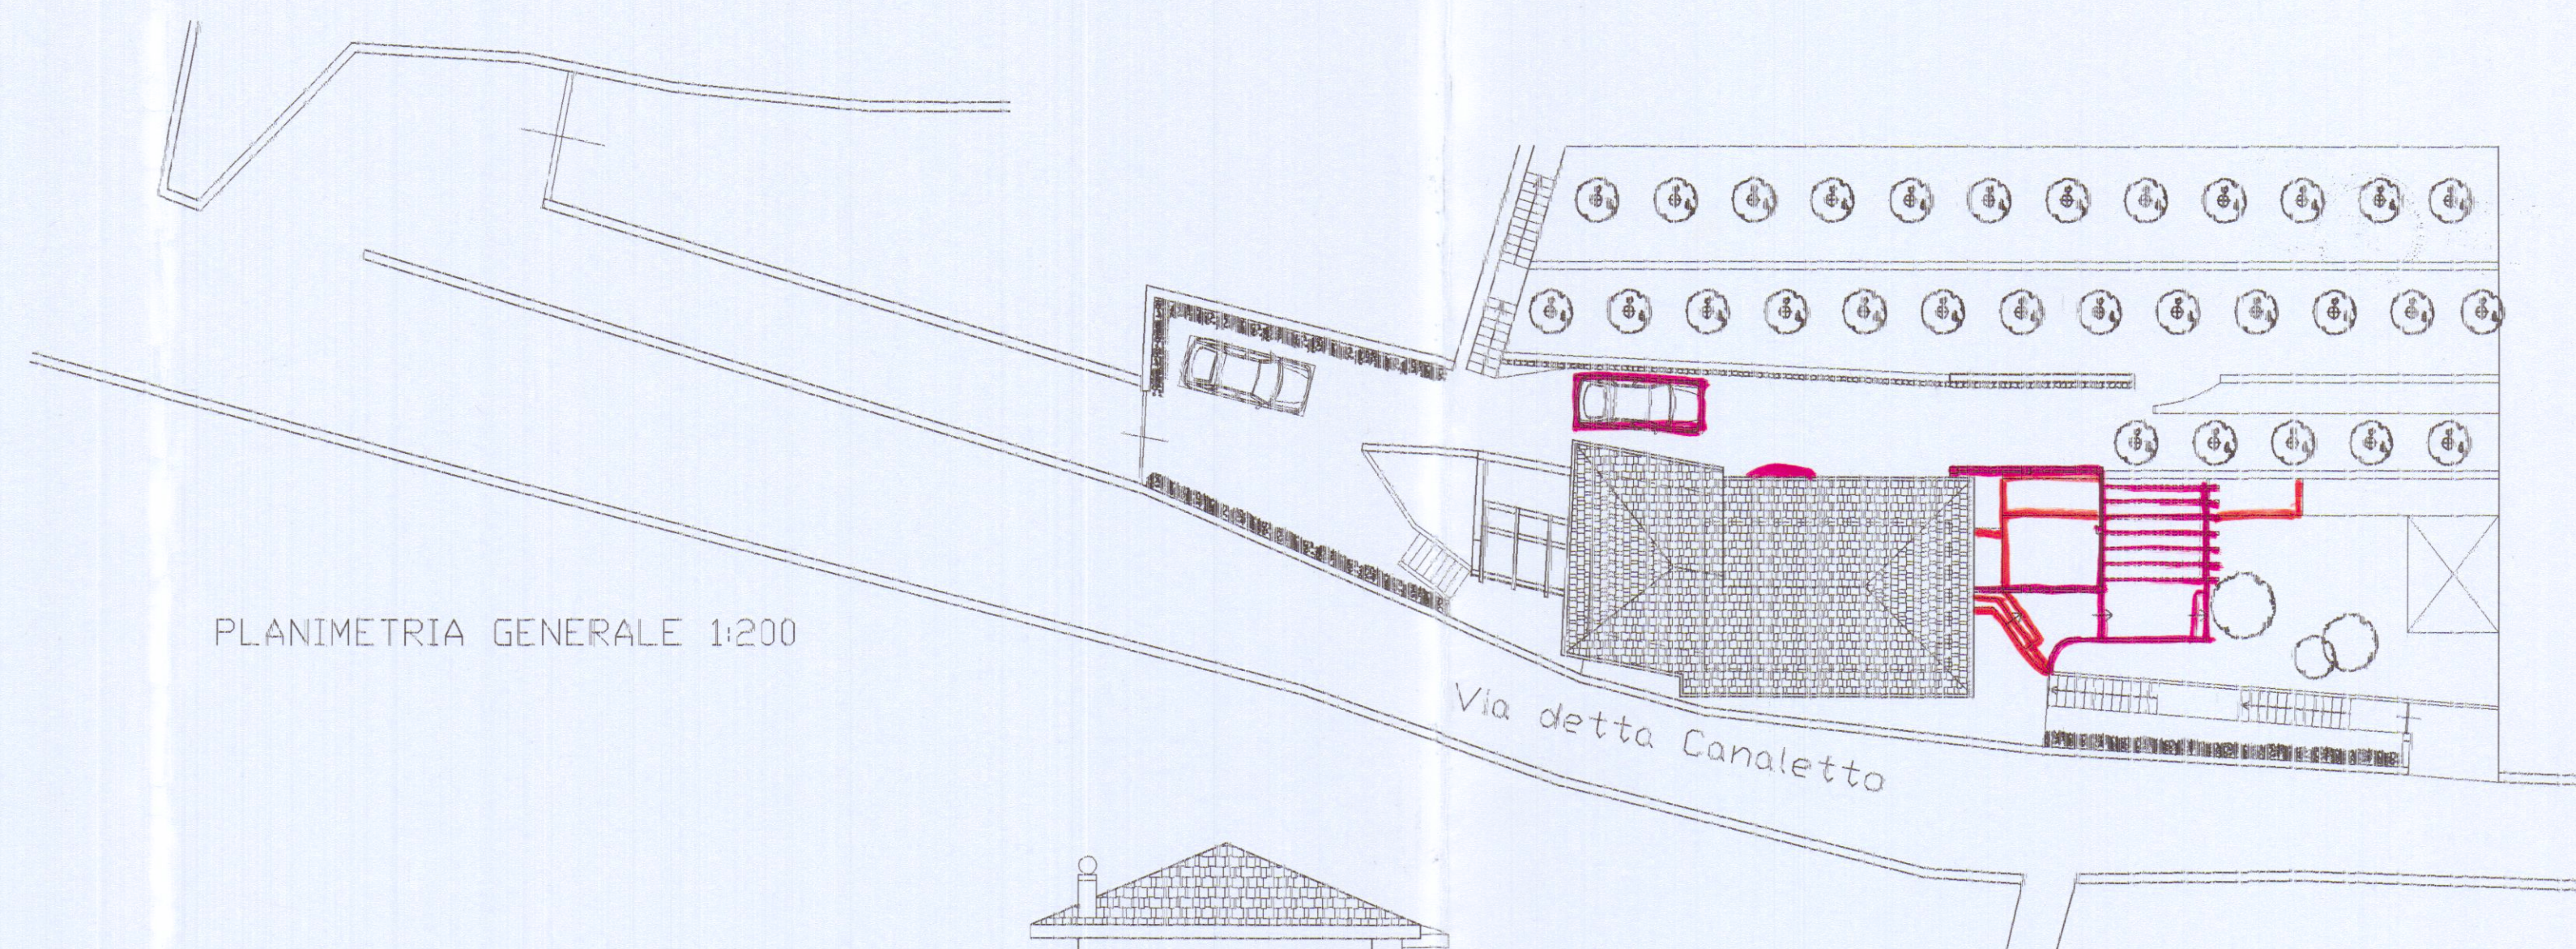

SEZIONE B-B

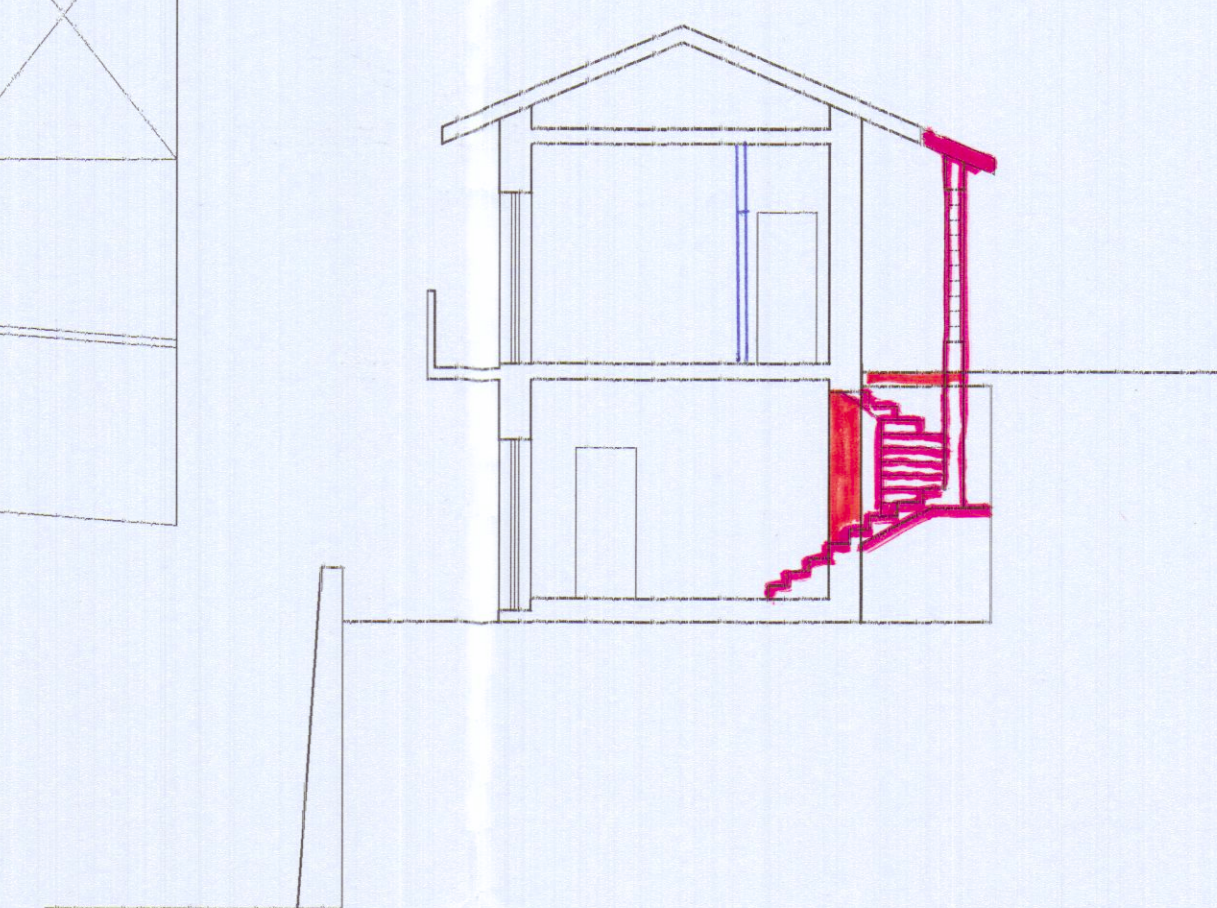


PROSPETTO LATO CARRARA

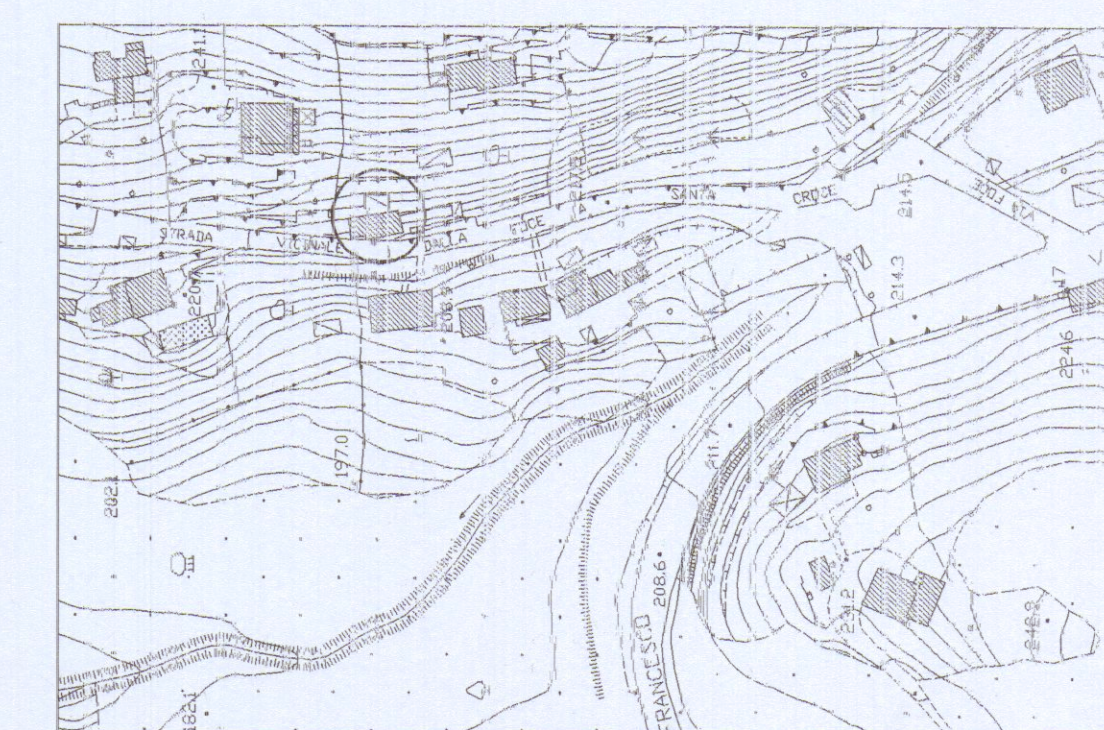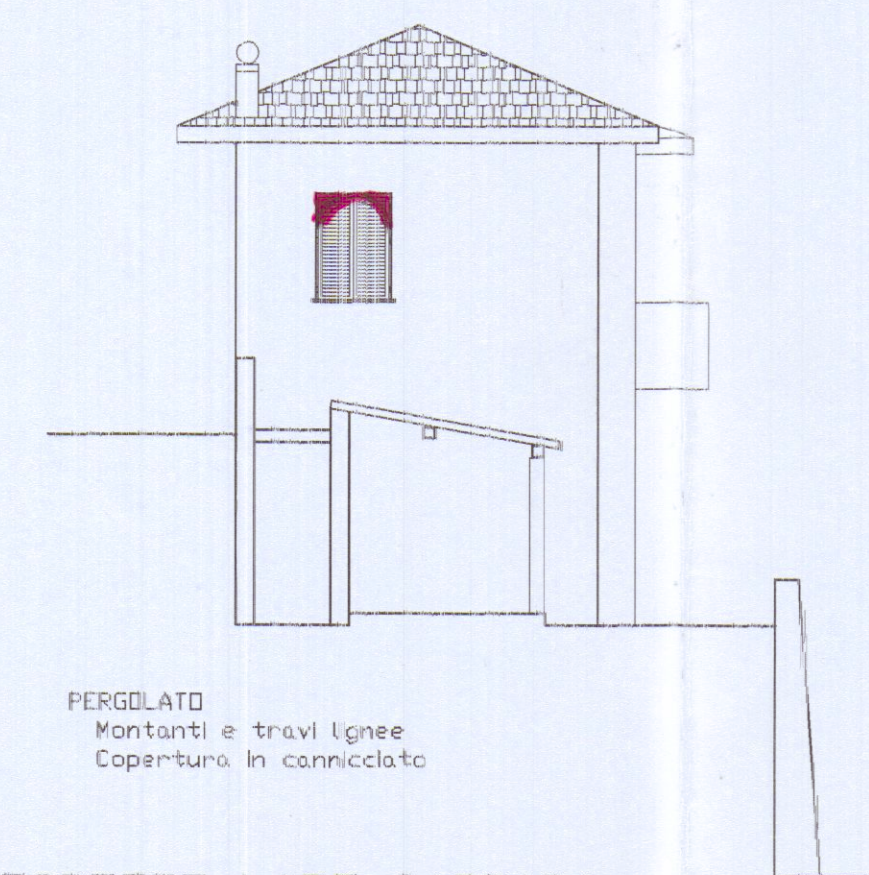


AEROFOTOGRAFOMETRICO Scala 1:2000


PIANO PRIMO

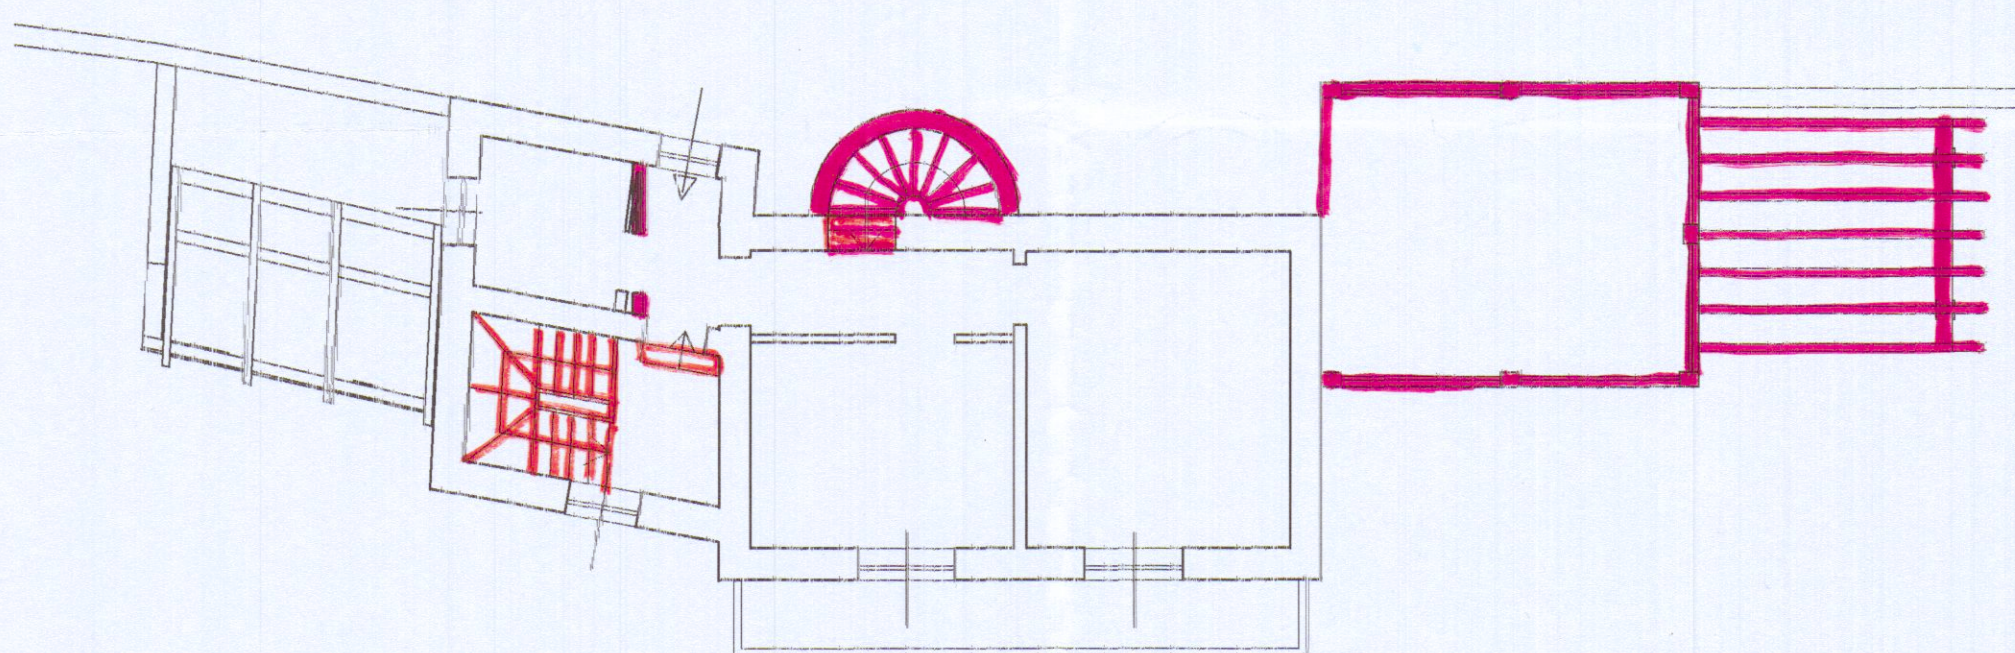


PIANO COPERTURA

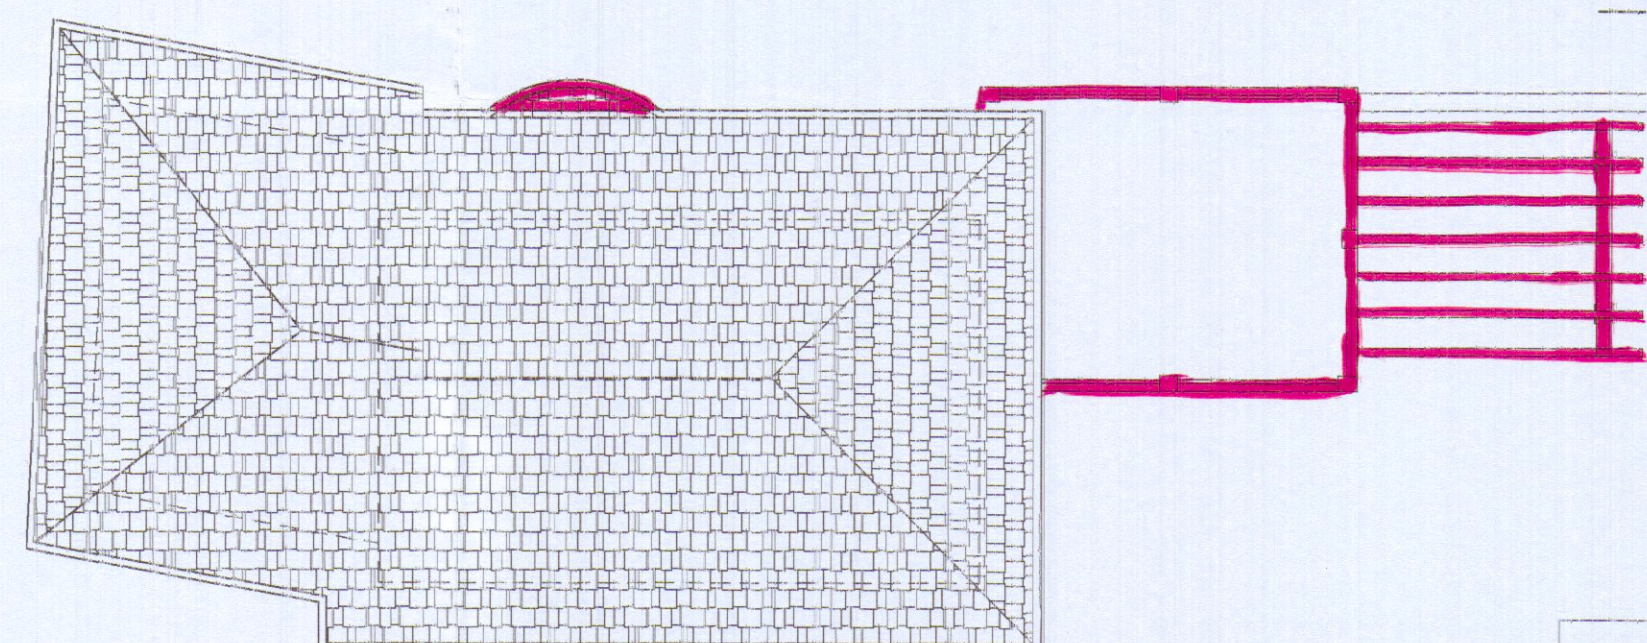


SEZIONE A-A

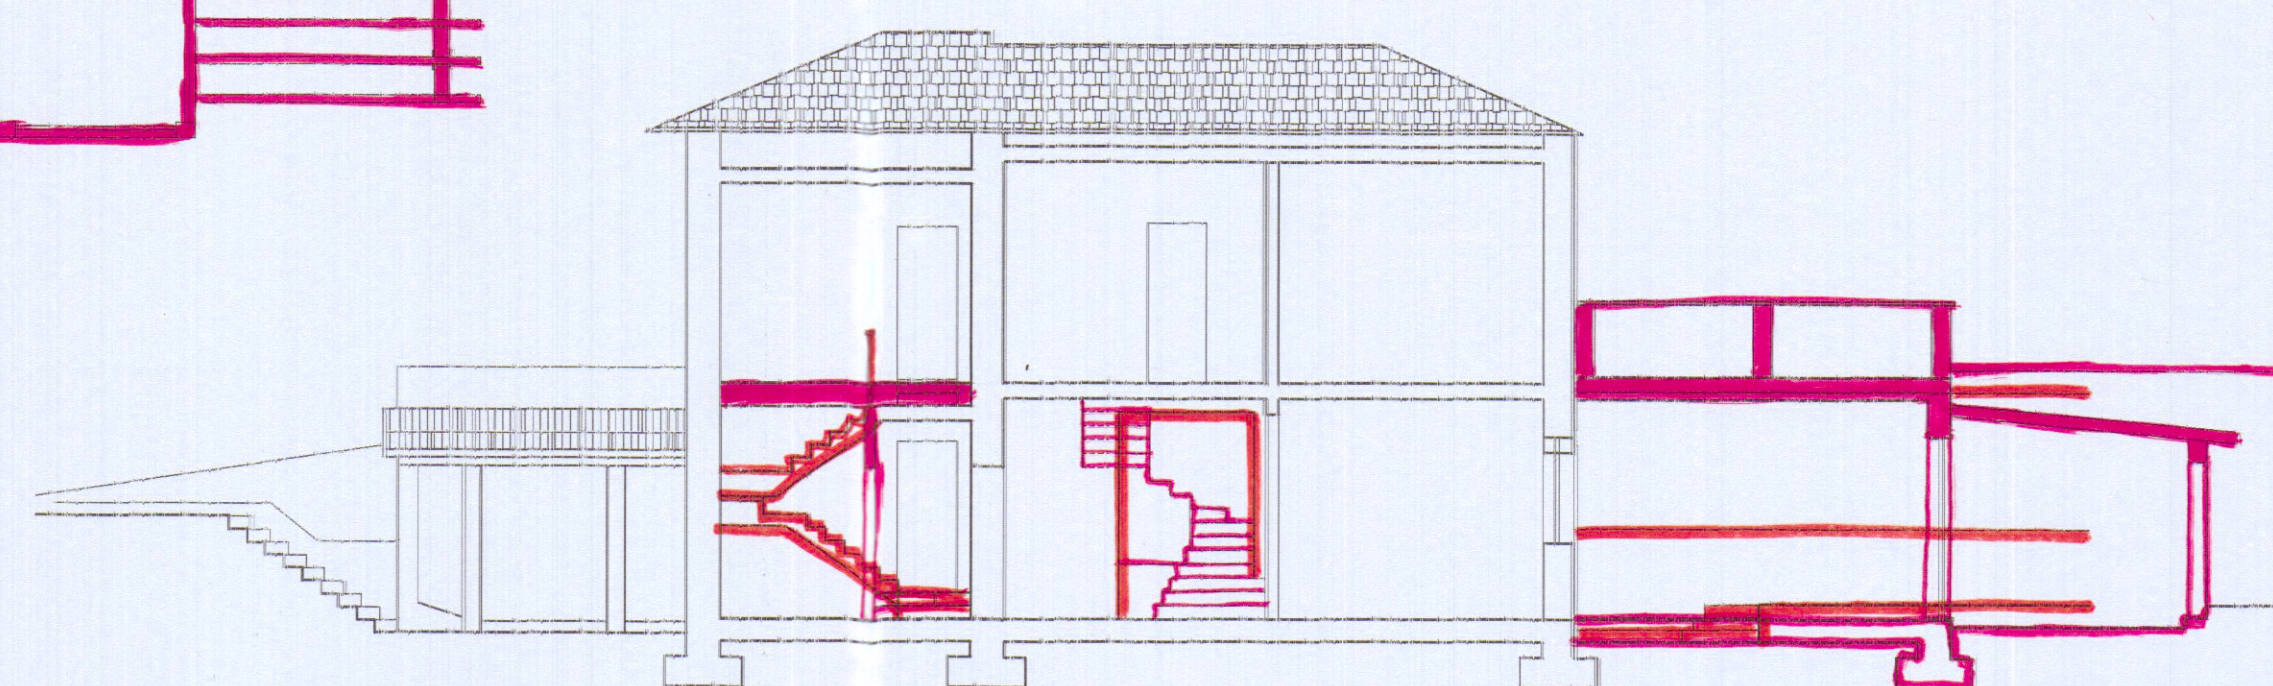


PROSPETTO LATO MARE

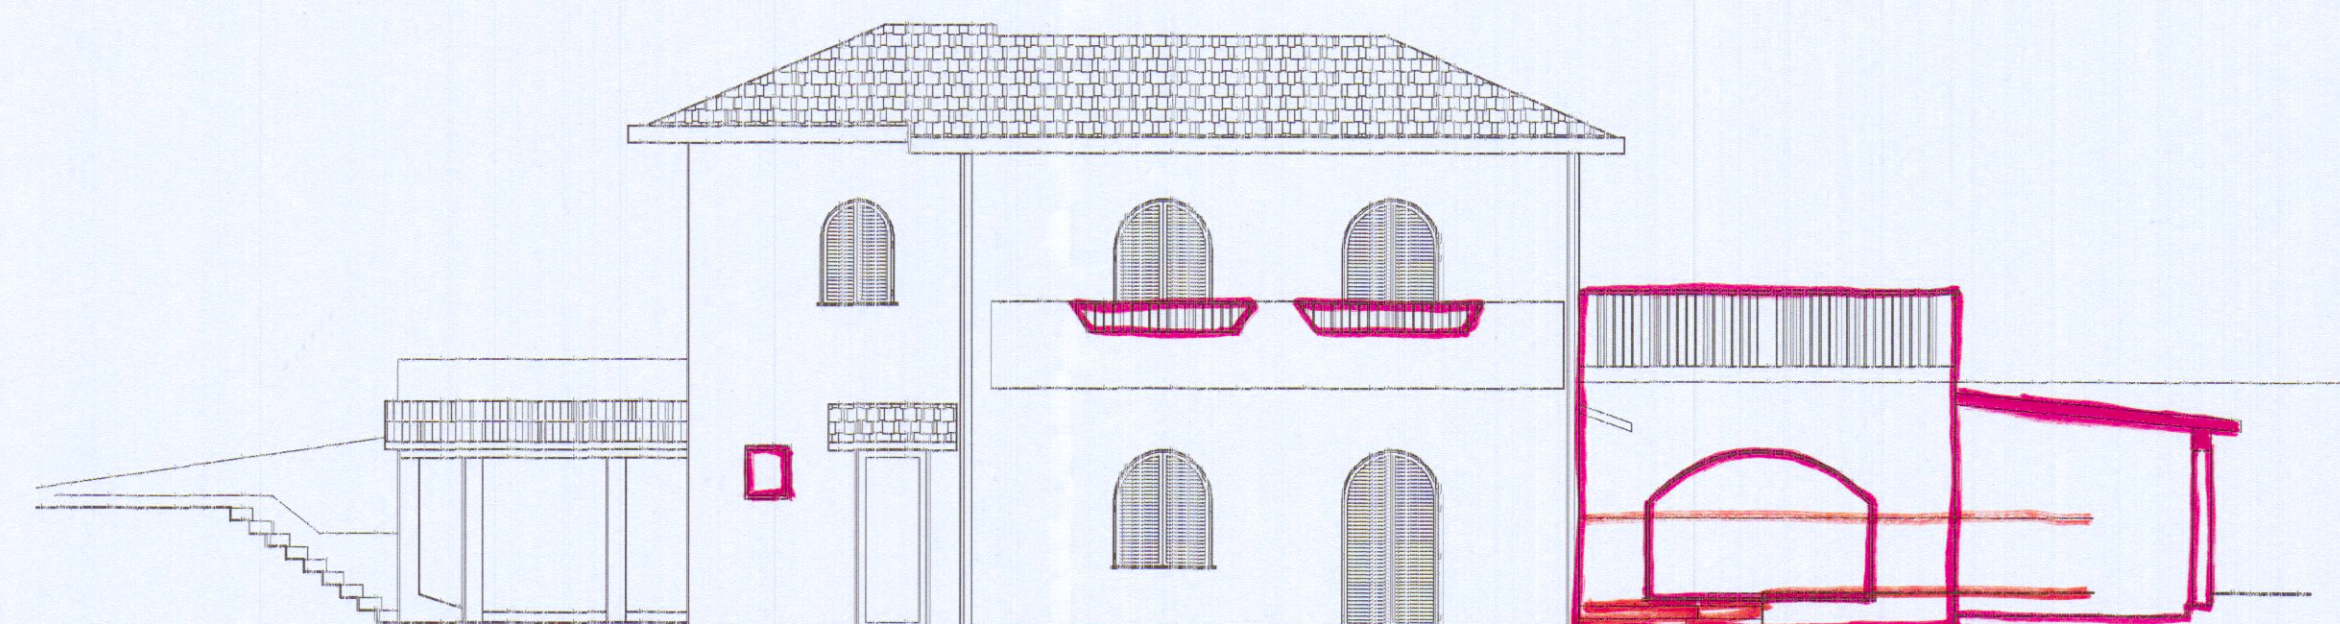


PROSPETTO LATO MONTI

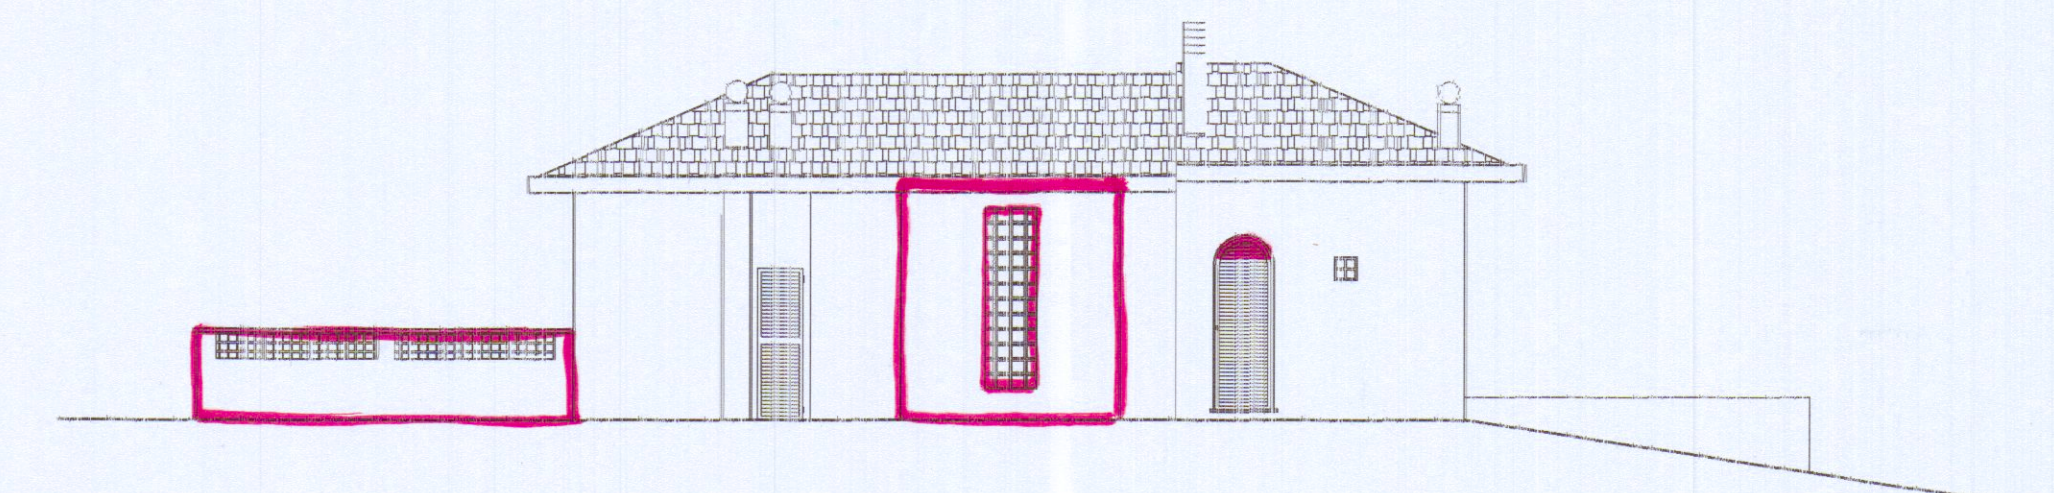

PROSPETTO LATO VIAREGGIO

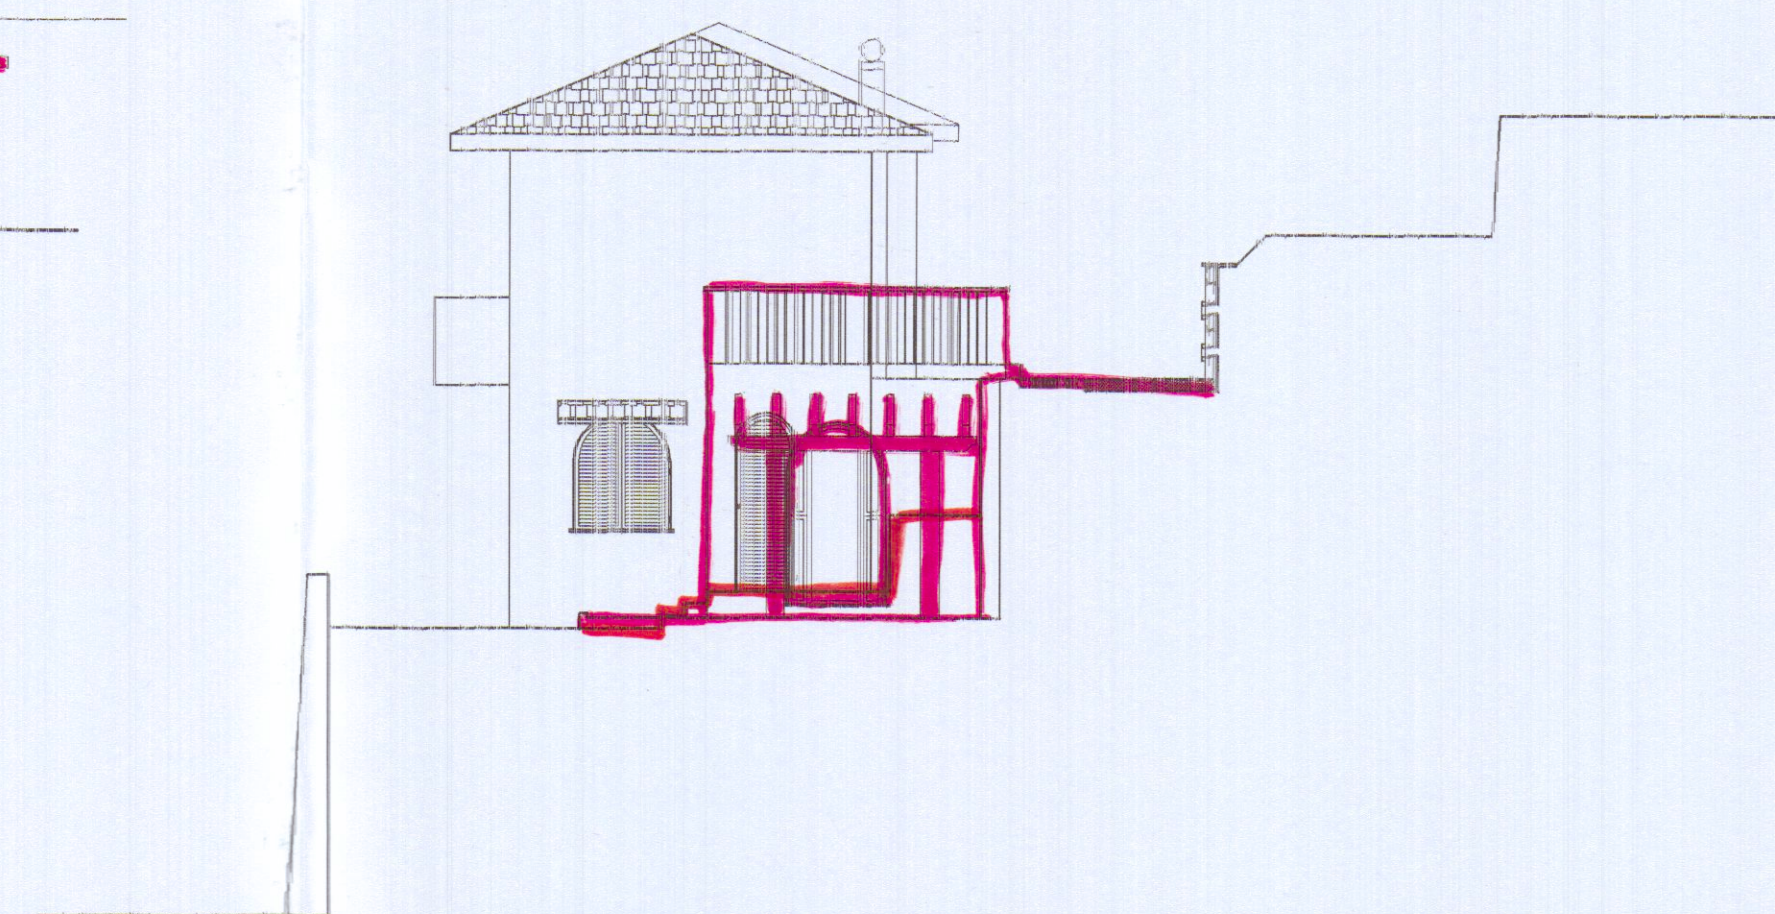

PLANIMETRIA GENERALE 1:500

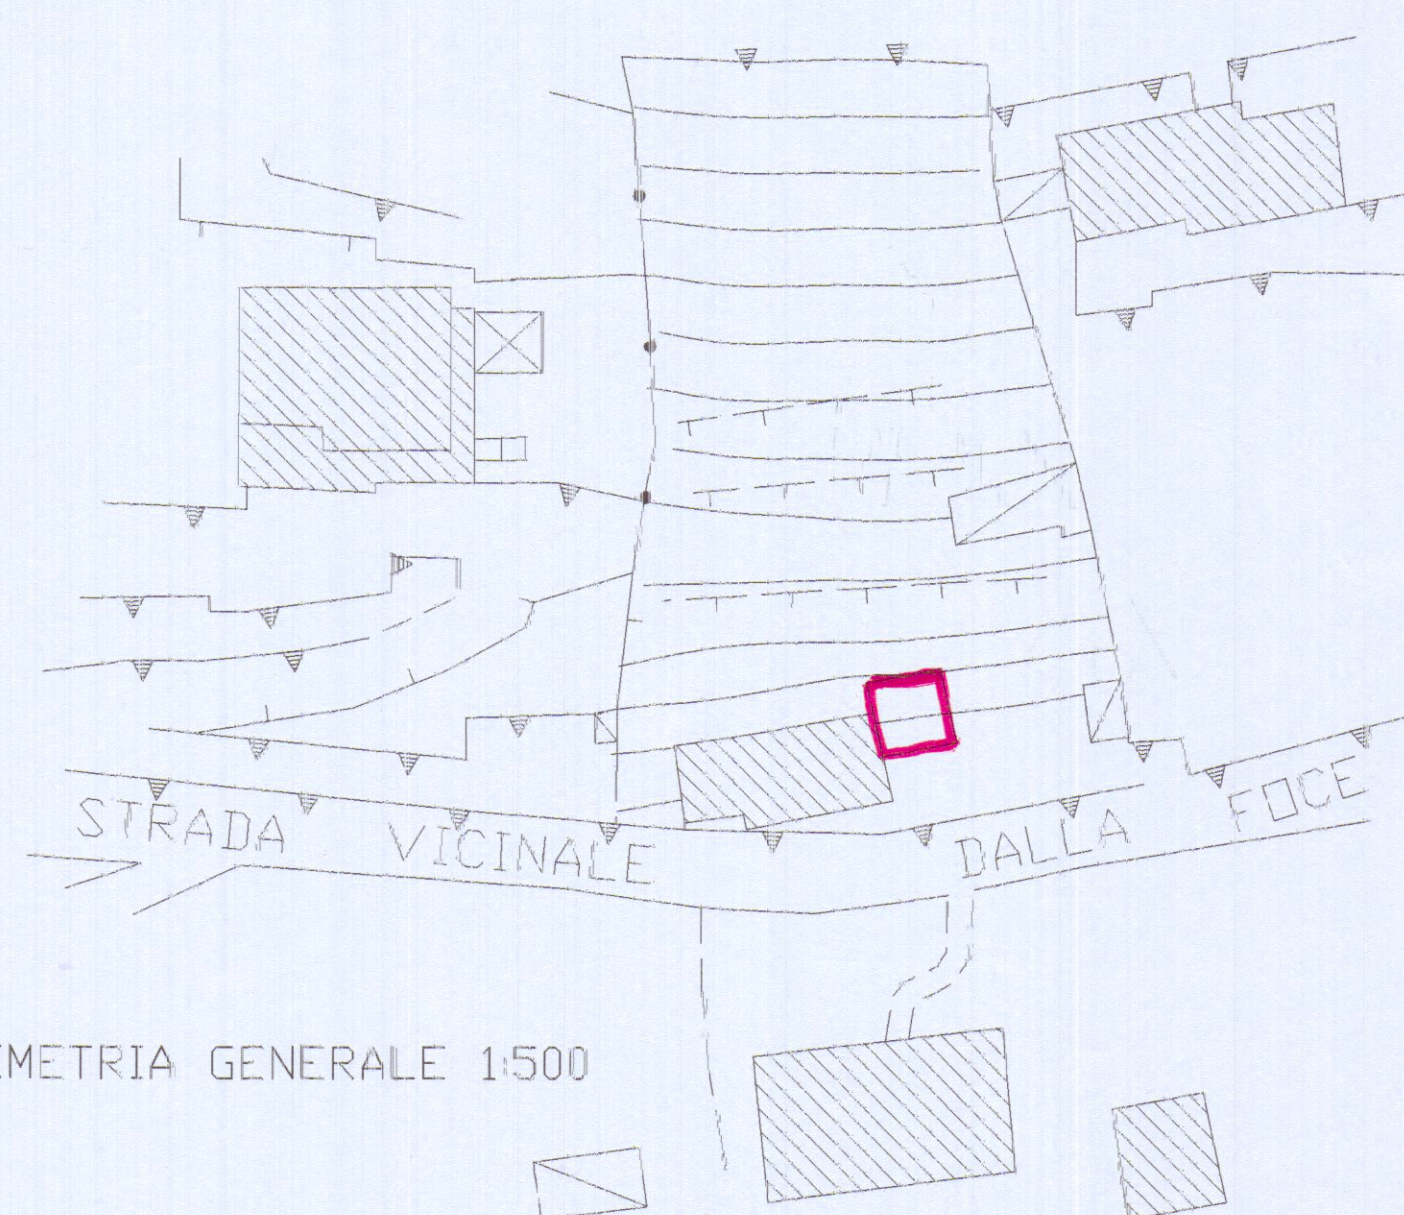

Architetto ROSANGELA FESTA

54036 MARINA DI CARRARA - VIA MARCO POLO 30bis
Tel. 0585 / 790848

COMUNE DI CARRARA
28 MAR. 2008

OGGETTO: RISTRUTTURAZIONE ED
AMPLIAMENTO DI EDIFICIO
AD USO DI CIVILE ABITAZIONE

UBICAZIONE: CARRARA, LOC. FOCE
Via detta Canaletto, 14

PROPRIETA': DELLA TOMMASINA DAVIDE
SANTUCCI CHETI

PROGETTO: STATO SOVRAPPONTO
Aerofotogrammetrico, Planimetrie
Piante, Prospetto e Sezioni

TAVOLA N°

3

Scala 1:100-200-500-2000

Il Committente:

Del. Del. Comune

Il Tecnico:

Architetto
FESTA
Rosangela