

PROGETTO IN SANATORIA PER L'AMPLIAMENTO DEL COMPLESSO
ARTIGIANALE AD USO CARROZZERIA E AUTOFFICINA DI PROPRIETA'
DELLA DITTA: NUOVA S. MARCO s.n.c.
(Art. 140 della L.R. n° 1 del 03/01/05)


STATO PREESISTENTE
I committenti *[signature]*
Il progettista *[signature]*




Stralcio planimetrico conforme all'originale scala = 1/1000 Foglio 93




PIANTA

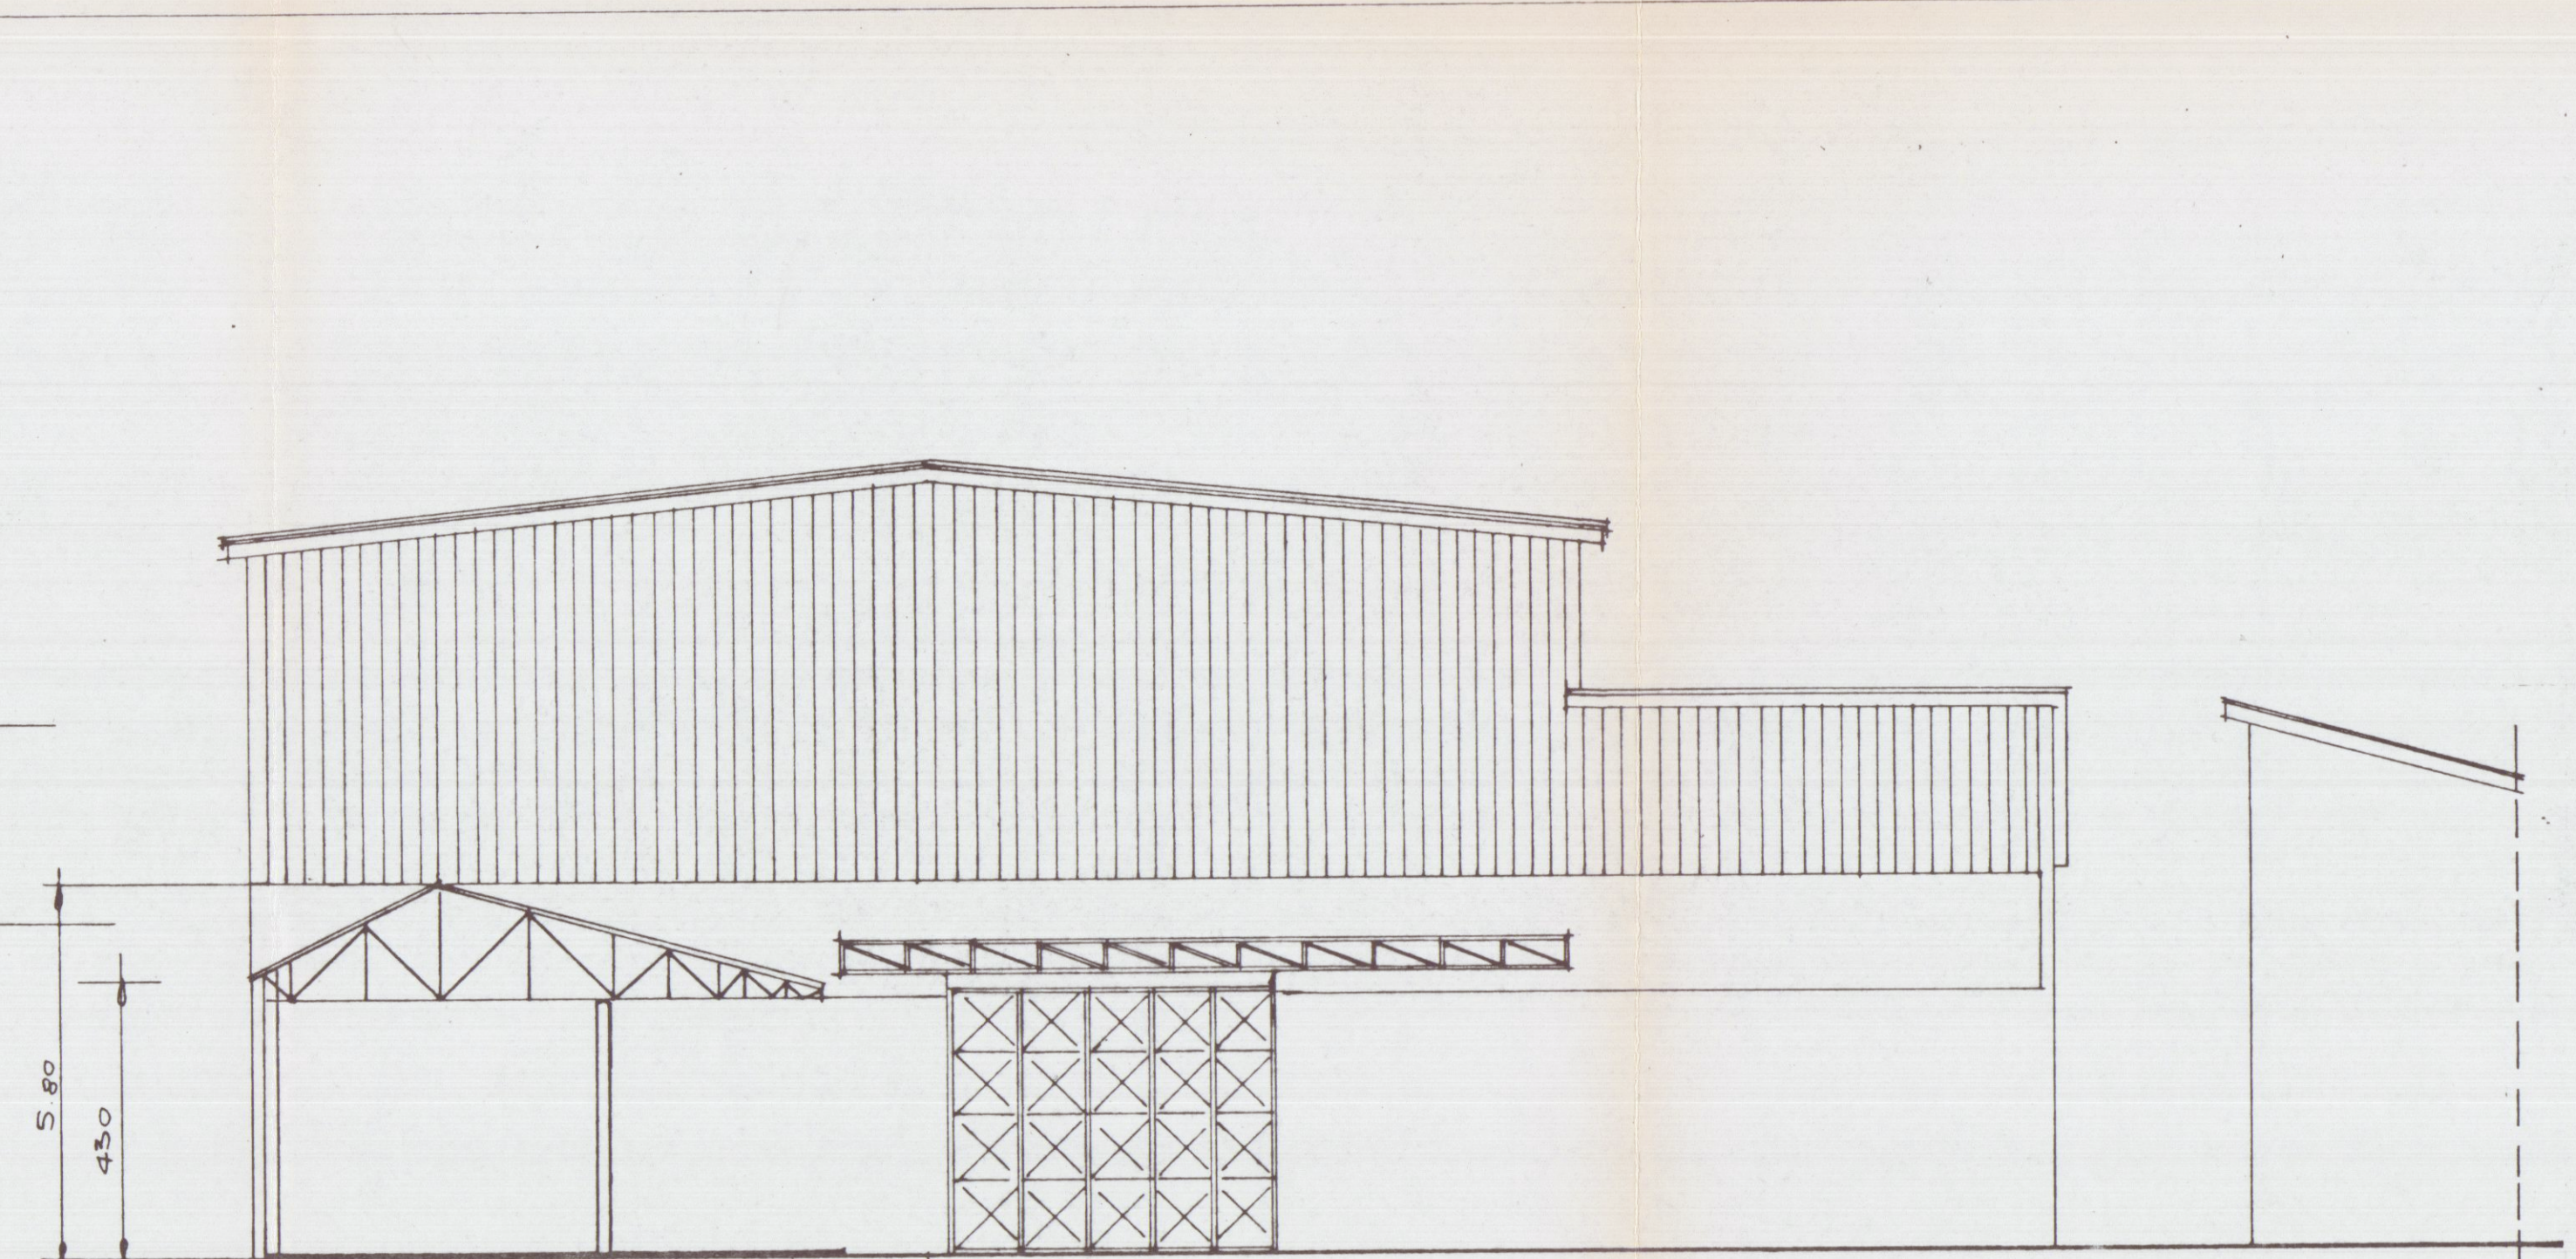


PROSPETTO HORD

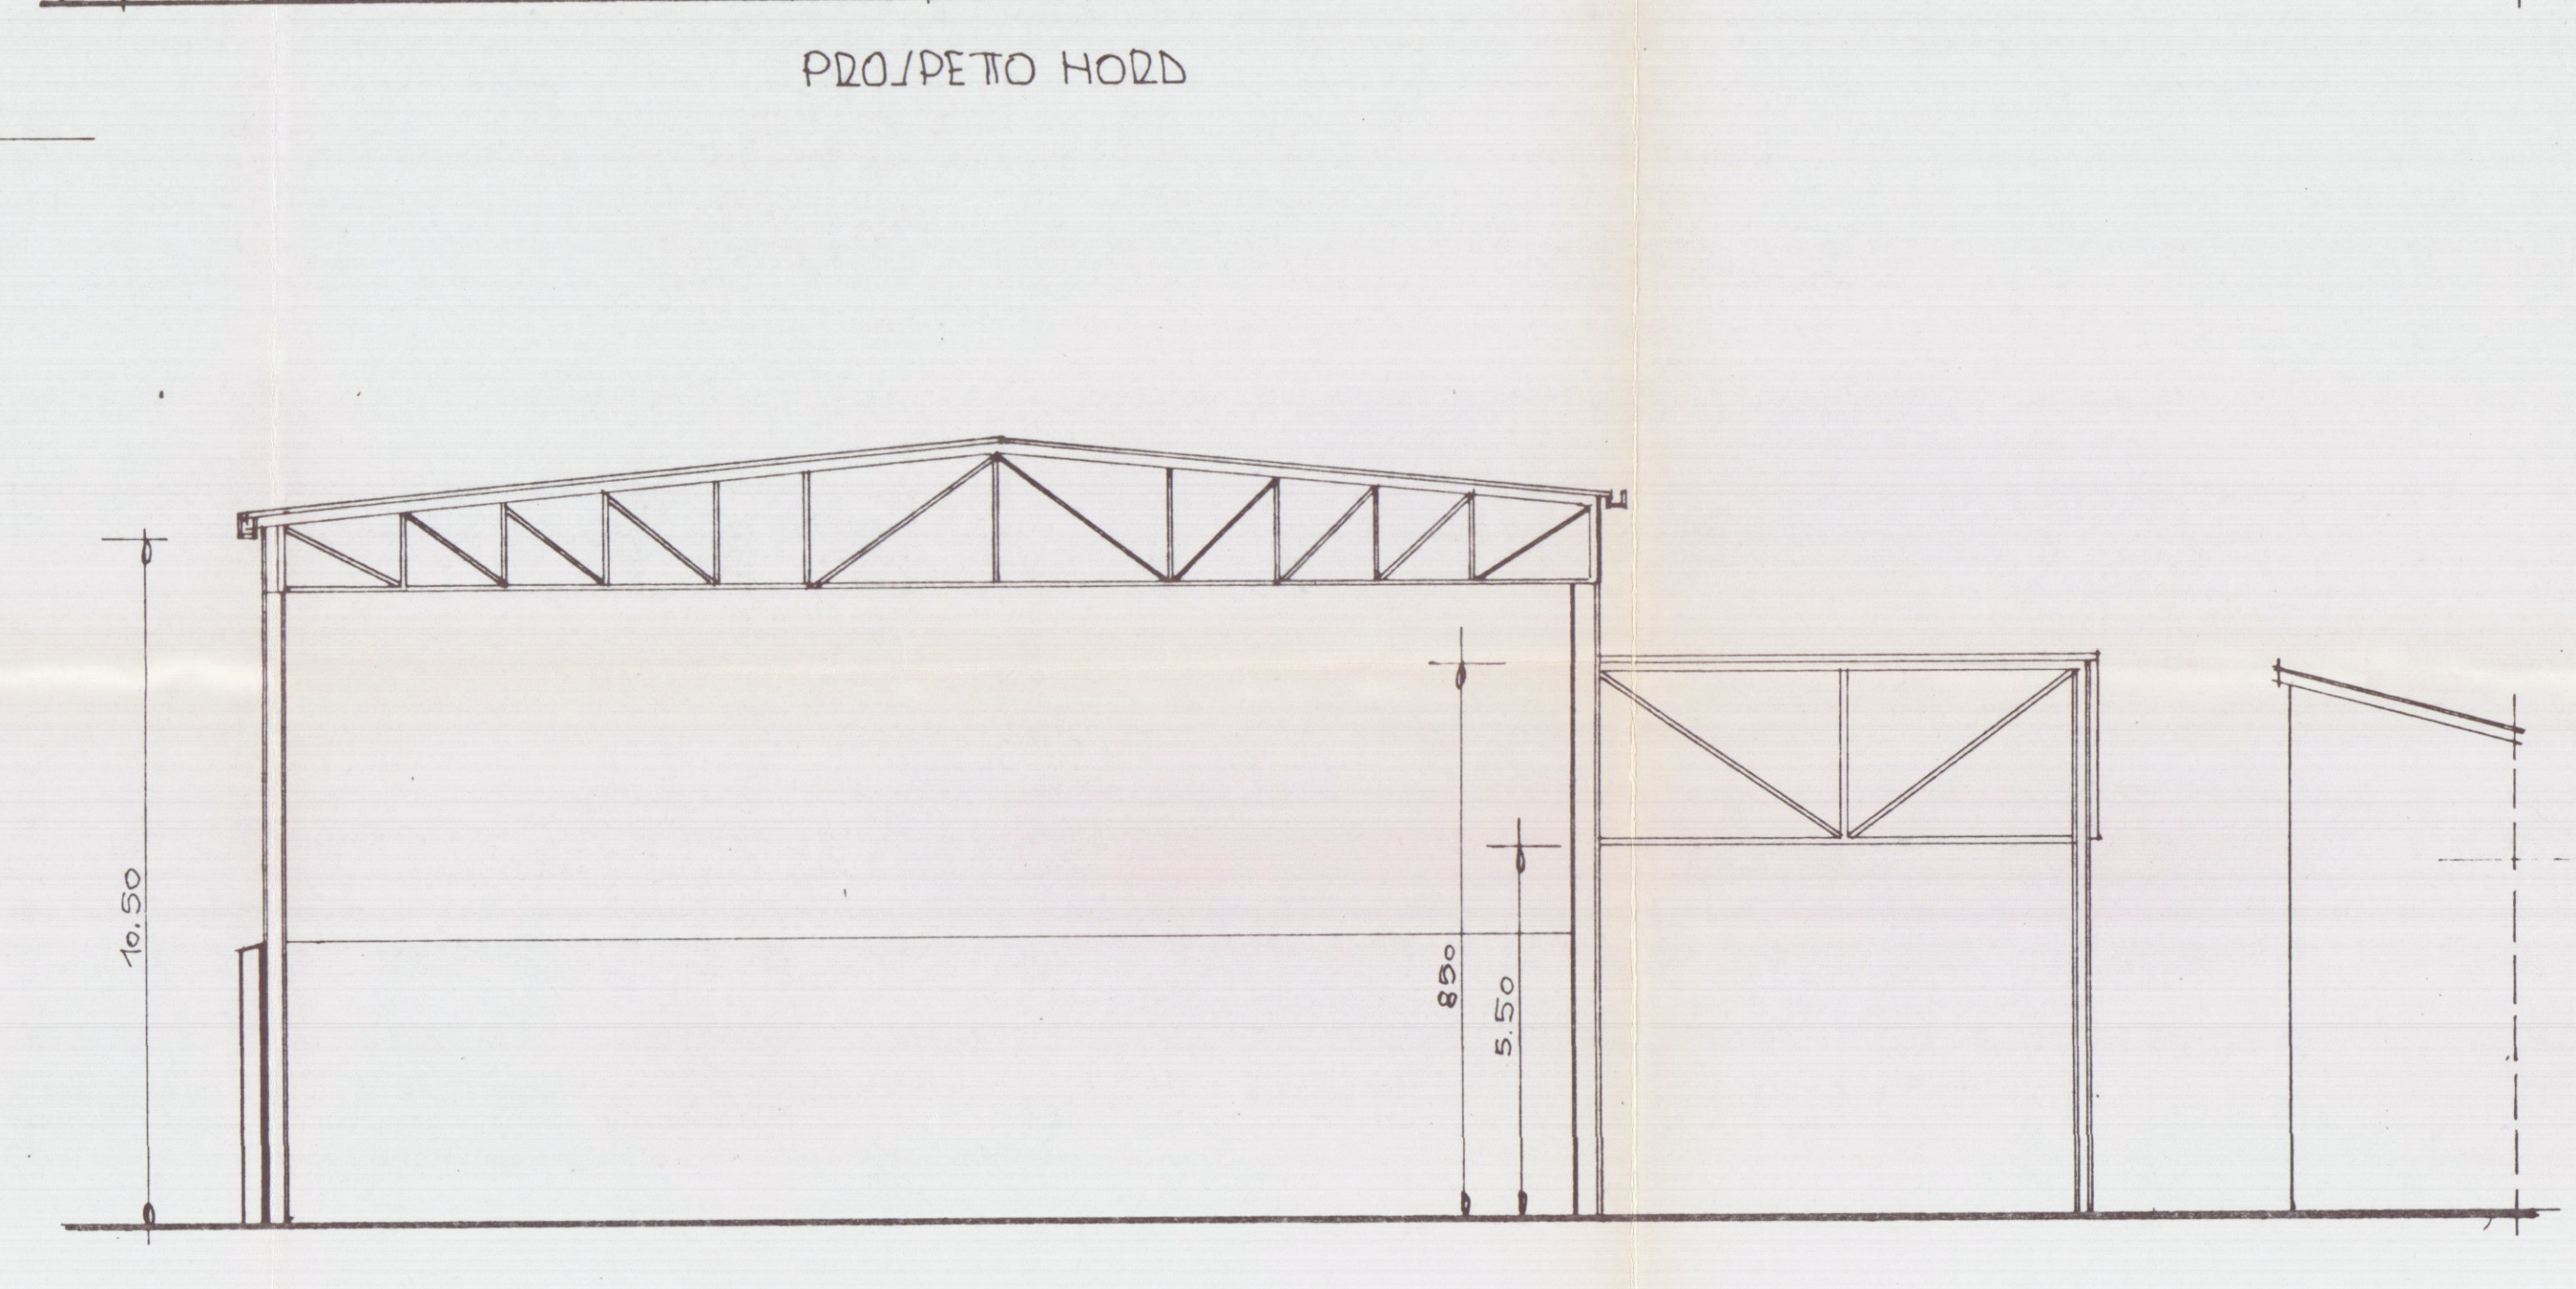

SEZIONE A.A

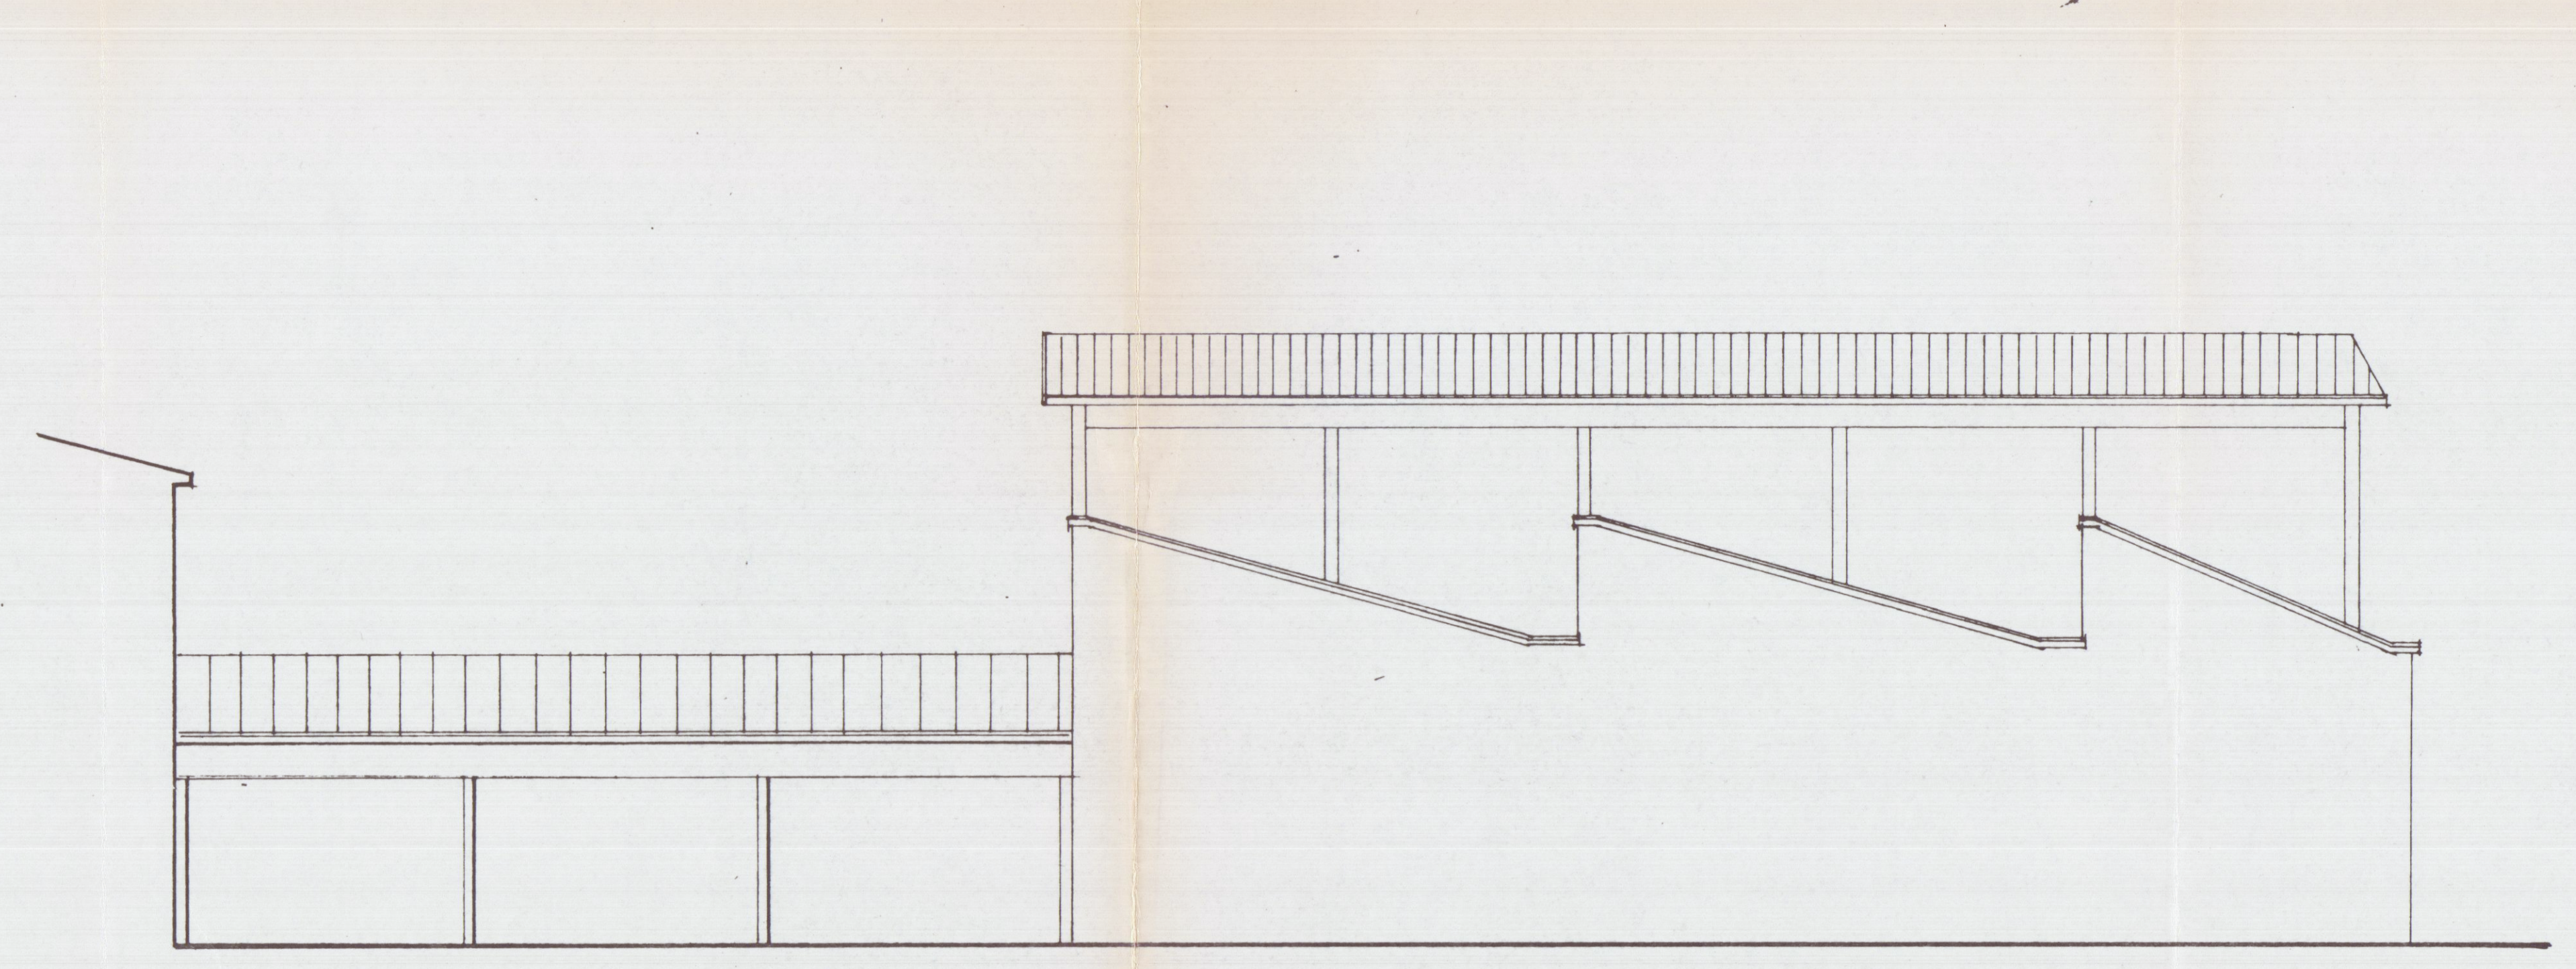


PROSPETTO OVEST

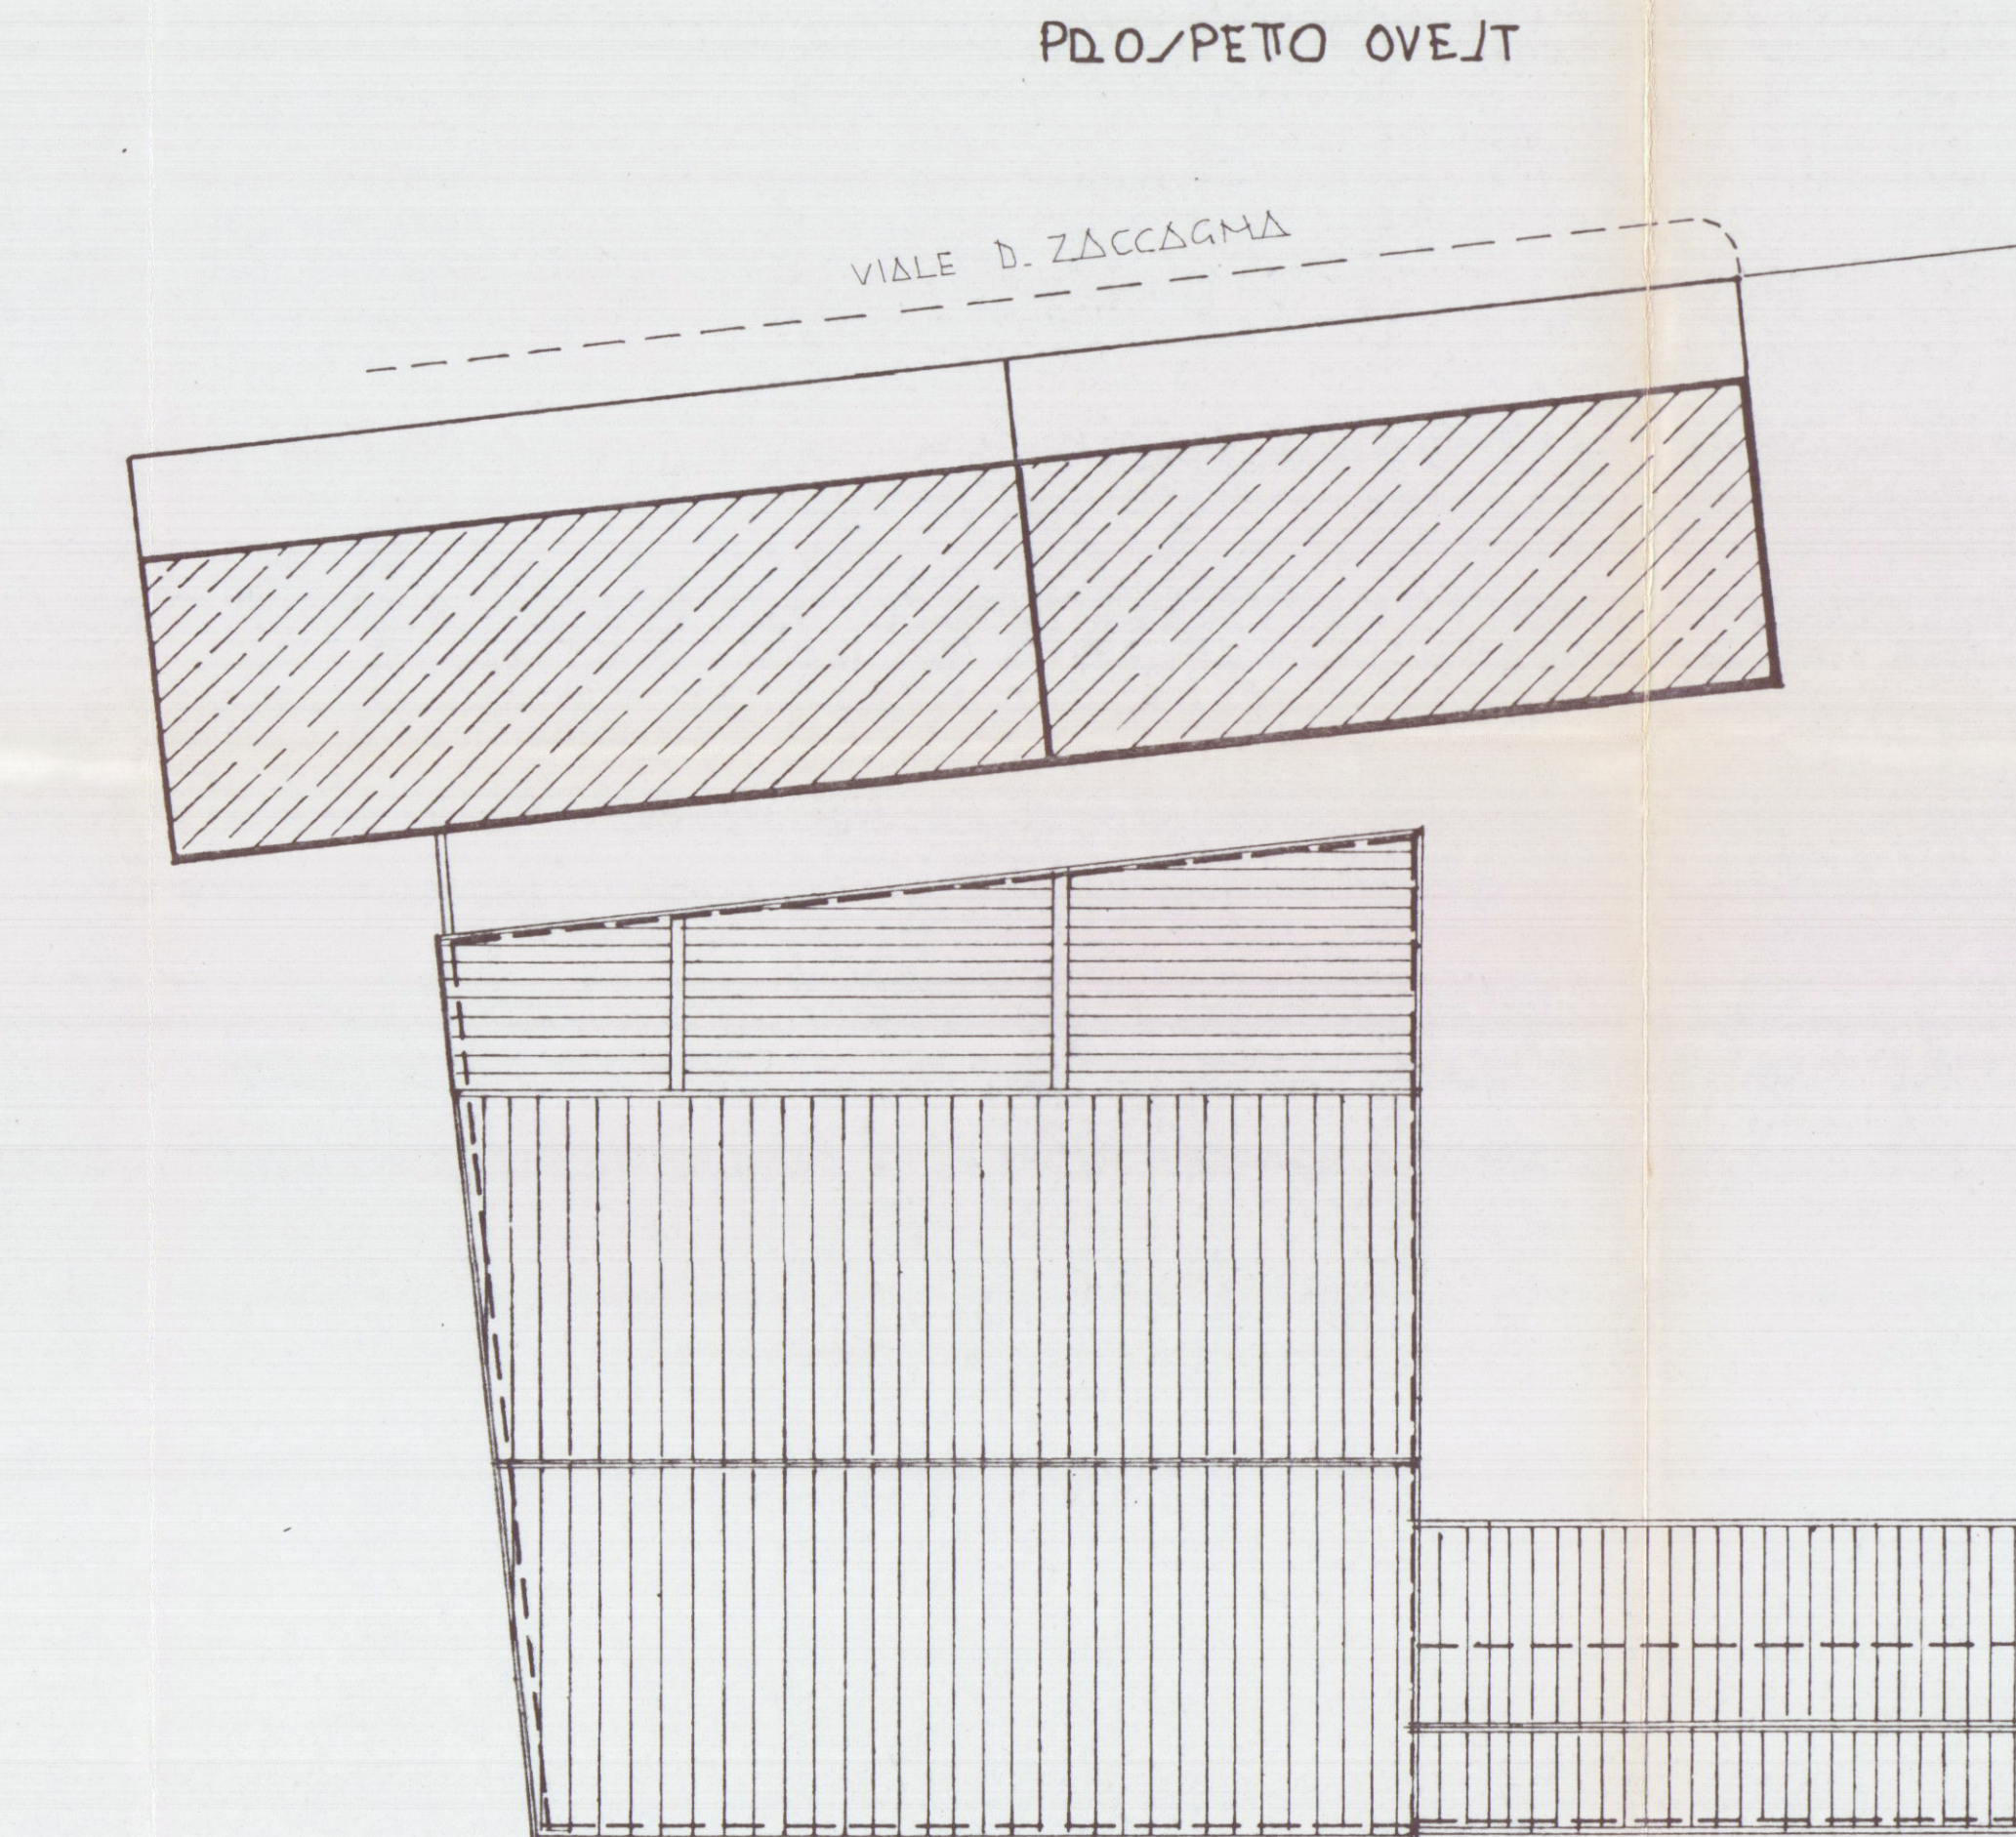

PIANTA COPERTURE

SCHEMA SUPERFICI E VOLUMI

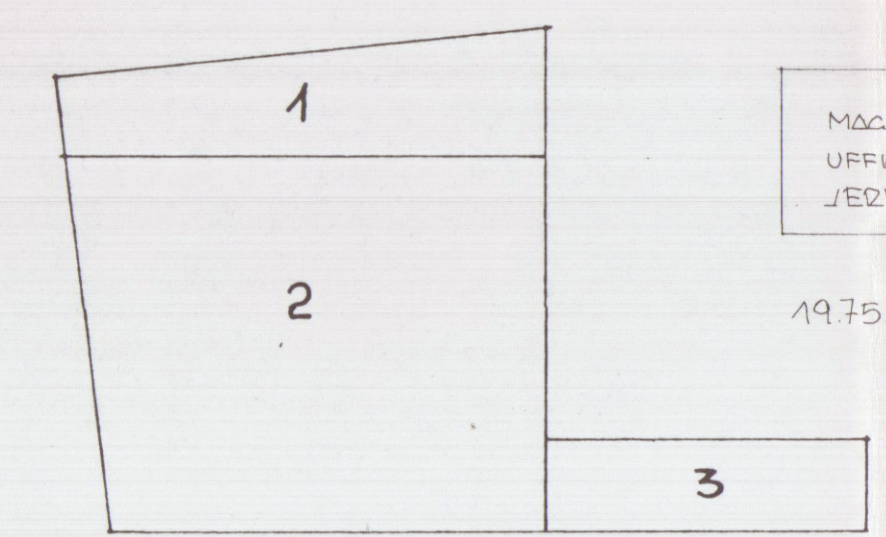

MAGAZZINO
UFFICIO
SERVIZI

19.75 x 8.50 = mq 167.87 x h. 1/2 (4.50 + 7.80) = mc 1032.40

1 - 1/2 (4.50 + 7.80) x 26.00 = mq 149.50 x h. 7.00 = mc 1046.50
2 - 1/2 (23.70 + 26.00) x 20.00 = mq 497.00 x h. 10.50 = mc 5218.50
3 - 17.50 x 5.25 = mq 91.87 x h. 4.30 = mc 398.04
mq 738.37 mc 6660.04

SUL TOTALE PREESISTENTE = mq (738.37 + 167.87) = mq 906.24