

1

CONDONO EDILIZIO

PROTICO N° 2903 DEL 22.09.86

PROGETTO DI FABBRICATO AD USO ARTIGIANALE,
SITO IN VIA PELUCARA - FOLGONE DI CARRARA

PROPRIETA': CENDELLI IDA

COMUNE DI CARRARA
ELABORATO GRAFICO
ALLEGATO ALLA CONC. ED.
RILASCIATA IN SANATORIA
L. N° 47 DEL 28.2.85

IL TECNICO: GEOM. UMBERTO MENCONI


Approvato dal Sindaco alle condizioni
Indicate nella concessione edilizia
M. 611 del 06 DIC. 1991
Dirigente Sett. Urbanistica
(Arch. Pierluigi Beser)

1:2000 - Foglio 67-


1:500

SCHEMA VOLUMI


1- $(6,05 \times 6,50) = mq. 44,53 \times H. 4,15 = mc. 185,00$
2- $(1,50 \times 1,25) = " 1,62 \times H. 2,00 = " 3,25$
mq. 46,15 mc. 188,25

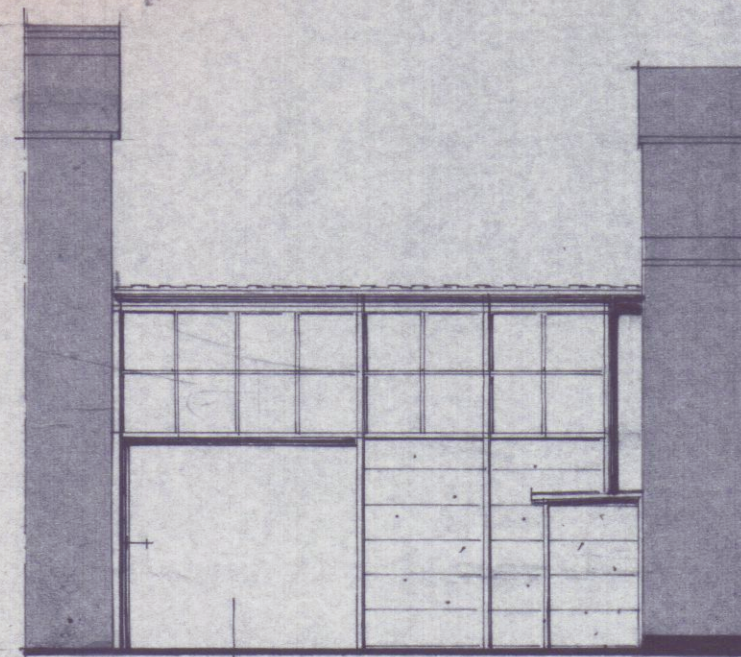


PROSPETTO VIA PELUCARA

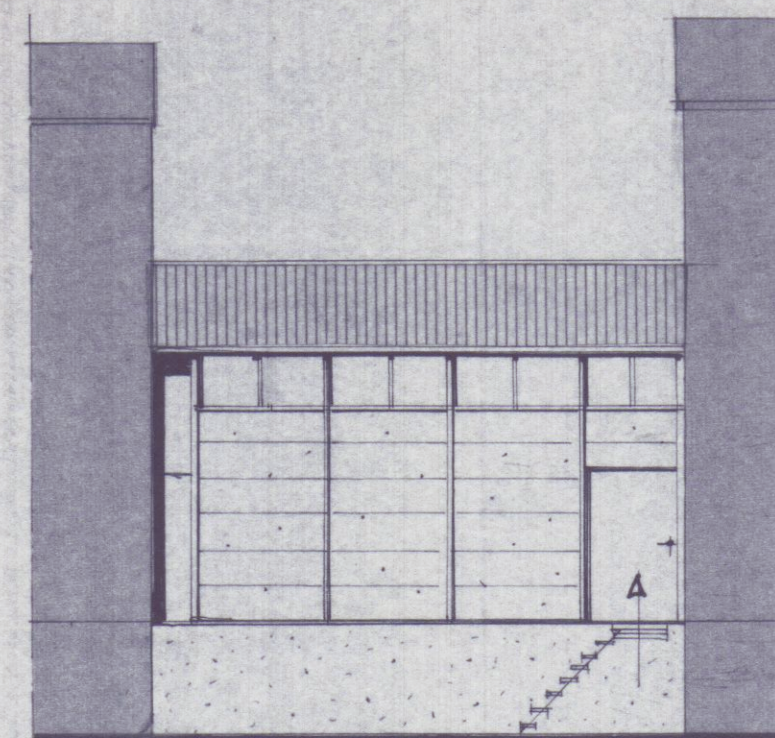

RETRO

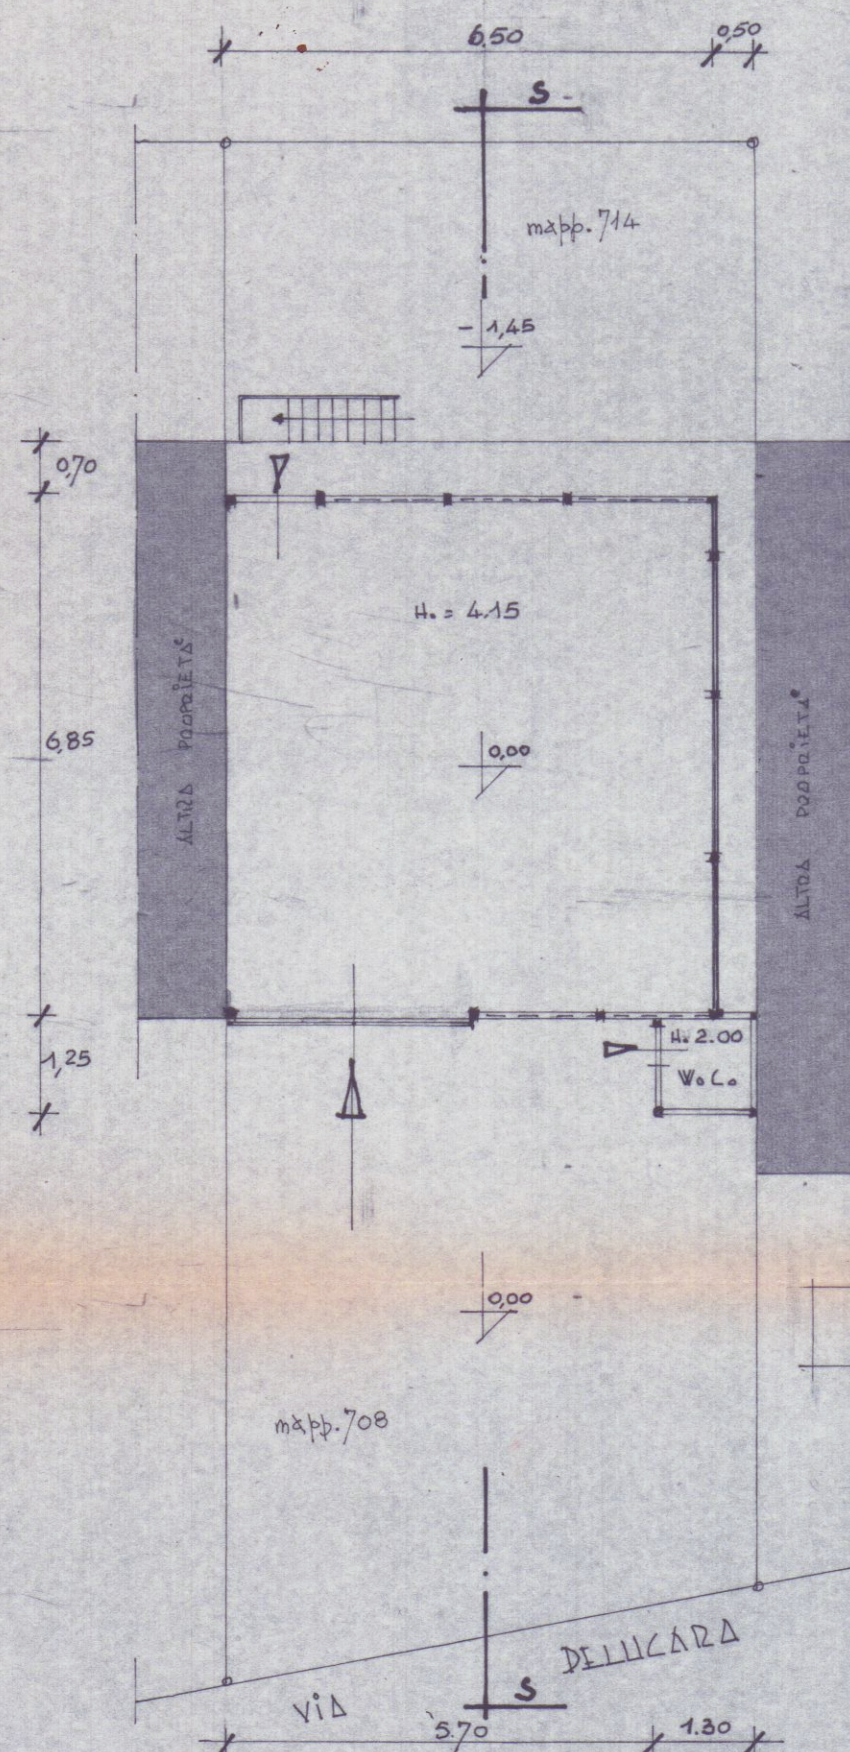

Pianta

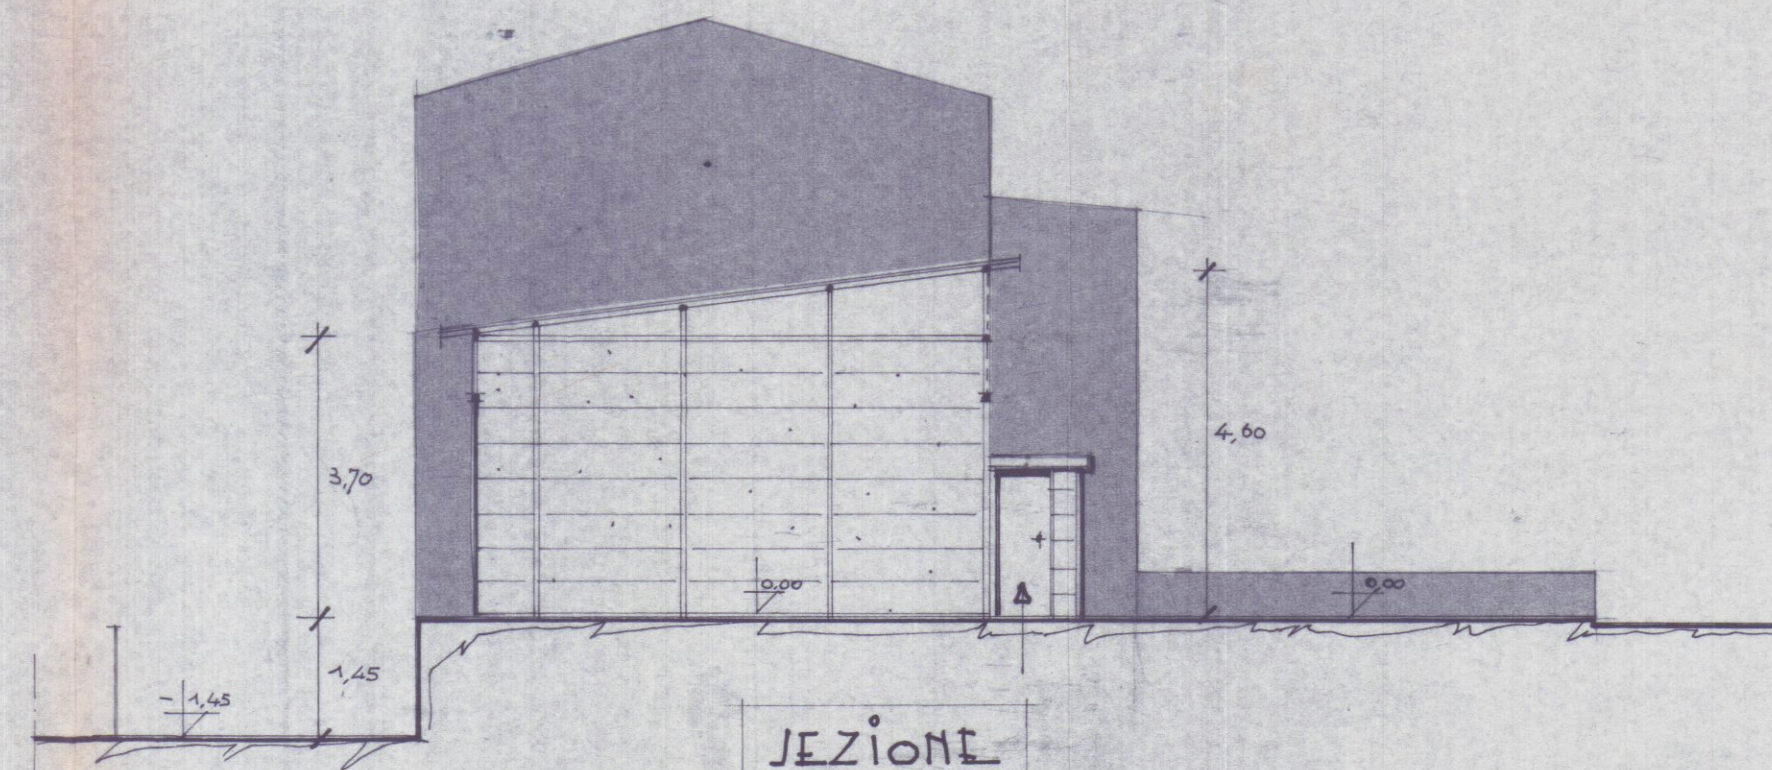

SEZIONE

1:100