

19 GEN. 1983

PROGETTO PER LA COSTRUZIONE DI n° 12
ALLOGGI NEL COMUNE DI CARRARA LOCALITA'
BONASCOLA S. LUCA FONDI A.N.I.A.




VARIANTE

VARIANTE
Approvato dal Sindaco alla condizione
della concessione edilizia originaria
n. 425 del 17.11.81
CARRARA, IL 11 FEB. 1983
L'INGEGNERE CAPO
[Signature]

TABELLE ALLOGGI
SCHEMI VOLUMETRICI

I proprietari:
[Signature]
IL VICE PRESIDENTE
(Arnaldo Zucchini)

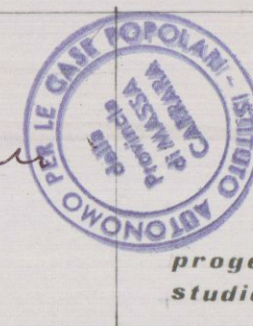

collaboratori:
arch. F. Piccioli
arch. E. Bertani
progettista:
studio tecn. i.a.e.p.

IL DIRETTORE TECNICO
(Dott. S. G. De Bonis)

scala:

1:200


TAV. 4

VARIANTE



APPROVATO
11 FEB. 1983
CONTROLLATO
[Signature]

		ALLOGGIO A					ALLOGGIO B					ALLOGGIO C					ALLOGGIO D				
		mq.	h.	mc.	infissi mq.	z/8	mq.	h.	mc.	infissi mq.	z/8	mq.	h.	mc.	infissi mq.	z/8	mq.	h.	mc.	infissi mq.	z/8
1	Soggiorno pranzo	20,38	2,70	55,026	3,43	1/6	20,38	2,70	55,026	3,43	1/6	20,12	2,70	55,944	3,43	1/6	17,52	2,70	47,304	3,43	1/6
2	cucina	10,33	"	27,891	1,56	1/7	8,51	"	22,977	2,76	1/4	8,51	"	22,977	2,76	1/4	9,18	"	24,186	2,76	1/4
3	camera m.	14,55	"	33,265	1,82	1/8	15,23	"	41,121	1,82	1/8	14,14	"	38,8835	1,82	1/8	14,36	"	39,772	1,82	1/8
4	camera d.l.	12,42	"	33,534	1,82	1/7	13,37	"	36,099	1,82	1/8	12,18	"	32,886	1,82	1/7	"	"	"	"	"
5	camera d.l.	9,86	"	26,622	2,76	1/4	"	"	"	"	"	"	"	"	"	"	10,17	"	27,453	1,82	1/6
6	bagno	4,86	"	13,122	0,63	1/7	6,21	"	16,767	0,63	1/7	6,21	"	16,767	0,63	1/8	4,02	"	10,854	0,63	1/8
7	wc.	2,99	"	8,073	0,63	1/5	"	"	"	"	"	"	"	"	"	"	"	"	"	"	"
8	ripostiglio	3,19	"	8,613	"	"	2,80	"	7,56	"	"	2,80	"	7,56	"	"	"	"	"	"	"
9	disimpegno	6,89	"	18,603	"	"	5,76	"	15,552	"	"	5,76	"	15,552	"	"	2,16	"	5,832	"	"
totale		85,47	"	230,769	12,65		72,26	"	195,102	10,46		70,32	"	183,864	10,46		57,41	"	155,007	10,46	

	garage	mq.	cantine	mq.	corridoi	cantine	mq.	androni	mq.	vano scala	mq.	balconi per piano	mq.
5,00x2,75x2	27,75	1,15x2,80x2	38,64	15,00x1,10	16,50	5,175x4,00	20,70	2,40x6,00x2	28,80	2,70x1,30x4	14,04		
4,85x2,75x2	41,21					8,475x4,00	33,80			8,40x1,30x2	21,84		
4,85x2,81x2	27,82												
4,85x2,82x2	69,80												
totale	166,58		totalo	38,64	totalo	16,50	totalo	54,60	totalo	28,80	totalo	35,88	

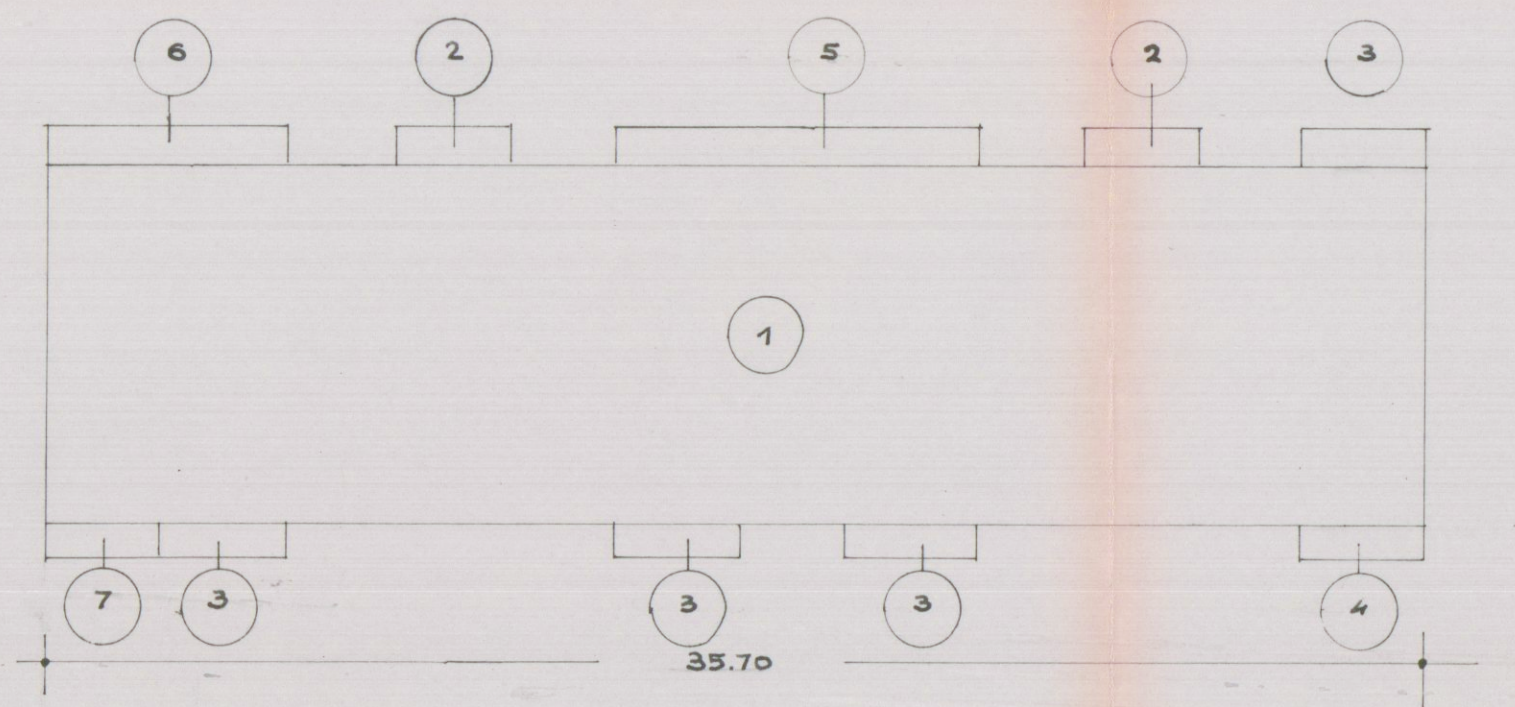

1	35,70x9,40x11,50	= mc.	3859,17
2	2(3,00x1,00x11,50)	" "	69,00
3	4(3,30x1,00x9,00)	" "	118,80
4	3,30x1,00x11,50	" "	37,95
5	9,30x1,00x9,00	" "	83,70
6	6,30x1,00x9,00	" "	56,70
7	3,30x1,00x2,50	" "	8,25
totale	" mc.		4233,57

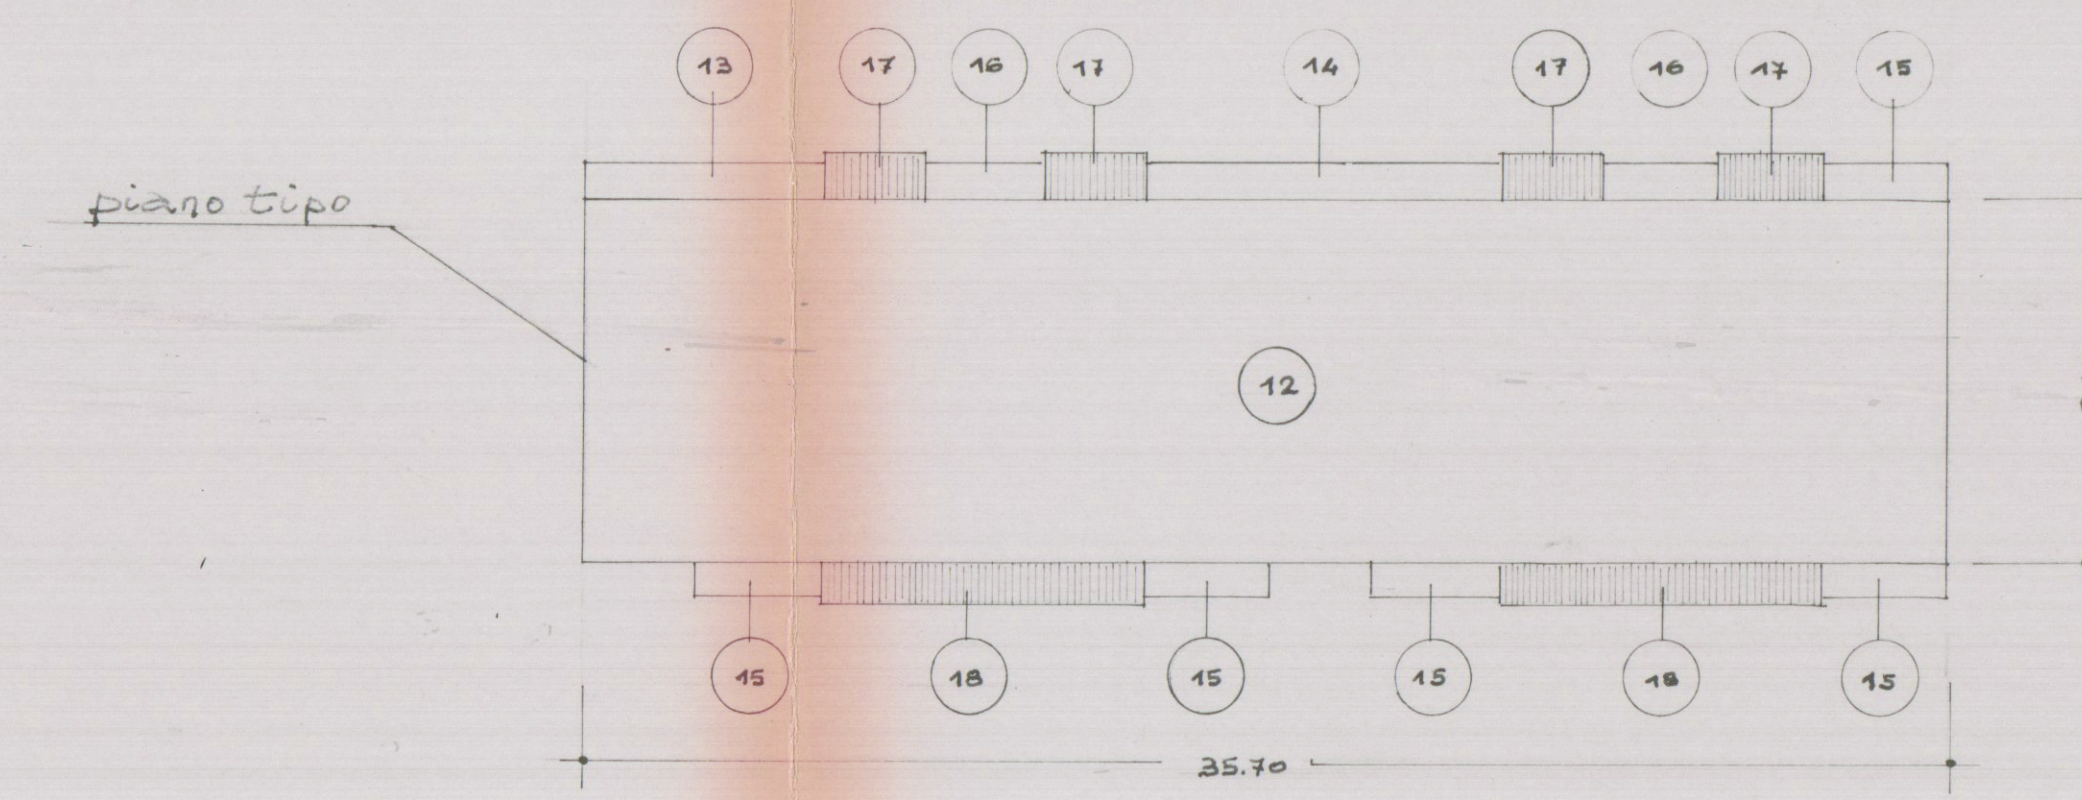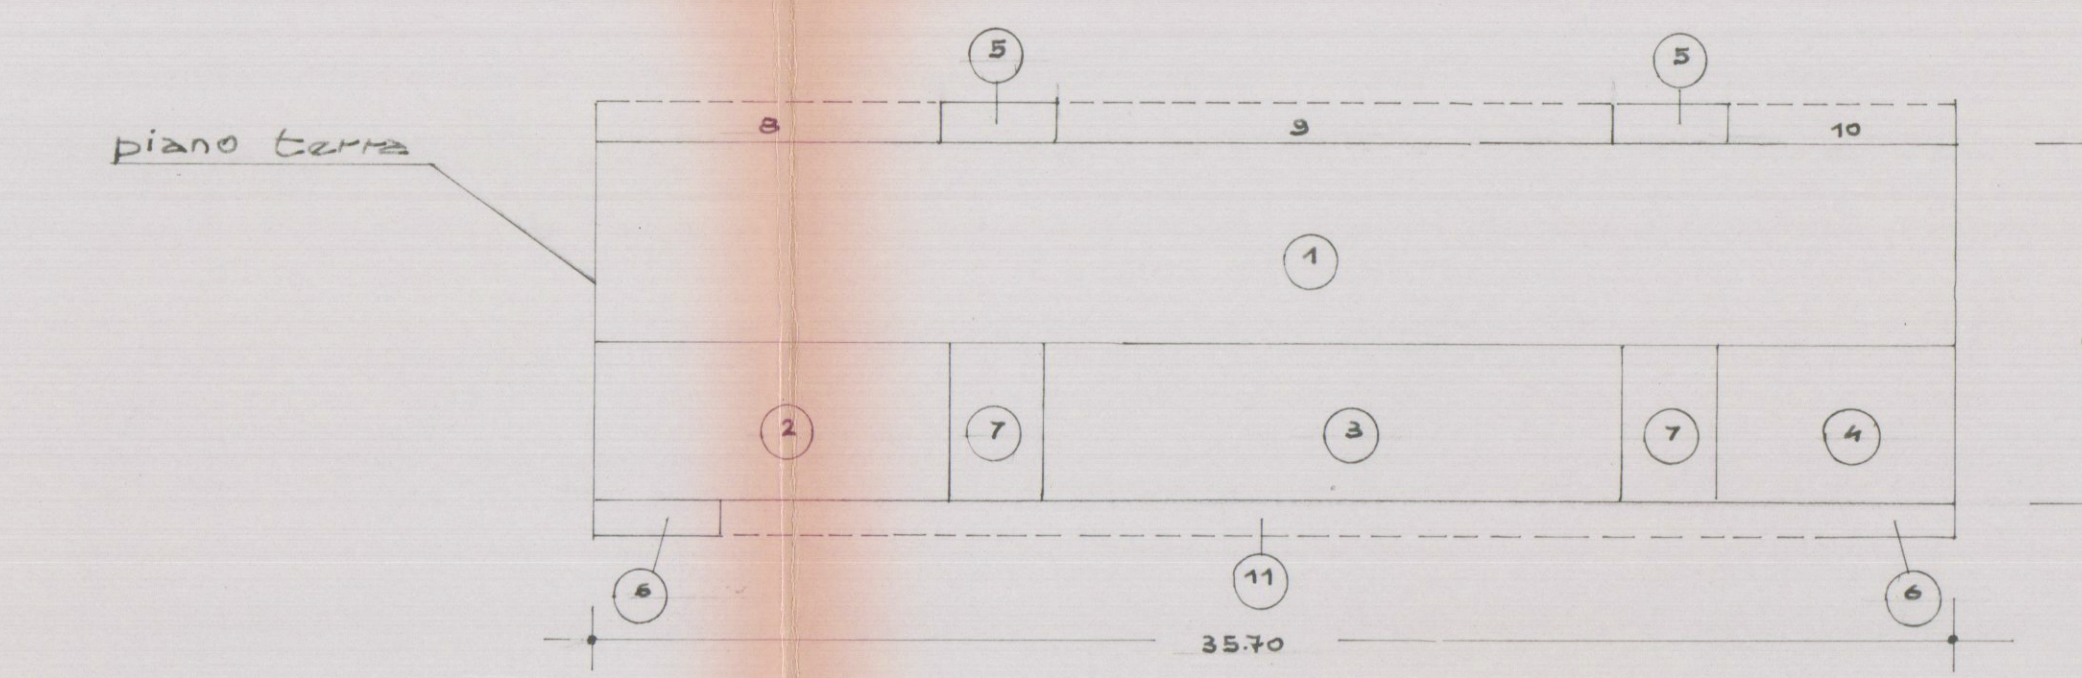

PIANO TERRA	1	5,25 x 35,70 x 2,50	= mc.	468,5625
	2	9,30 x 4,15 x 2,50	" "	96,4875
	3	15,30 x 4,15 x 2,50	" "	158,7375
	4	6,30 x 4,15 x 2,50	" "	65,2625
	5	2(3,00 x 1,00 x 2,50)	" "	15,00
	6	2(3,30 x 1,00 x 2,50)	" "	16,50
	7	2(2,70 x 4,15 x 2,50 = 56,025 (30%))	" "	16,8075
	8	9,00 x 1,00 x 2,50 = 22,50 (30%)	" "	6,75
	9	14,70 x 1,00 x 2,50 = 36,75 (30%)	" "	11,025
	10	6,00 x 1,00 x 2,50 = 15,00 (30%)	" "	4,5
	11	23,10 x 1,00 x 2,50 = 72,75 (30%)	" "	21,825
PIANO TIPO	12	35,70 x 9,40 x 9,00	" "	3040,22
	13	6,30 x 1,00 x 9,00	" "	56,70
	14	9,30 x 1,00 x 9,00	" "	83,70
	15	5(3,30 x 1,00 x 9,00)	" "	149,5
	16	2(3,00 x 1,00 x 9,00)	" "	54,00
	17	4(2,70 x 4,15 x 9,00 = 97,20 (50%))	" "	48,6
	18	2(8,40 x 1,00 x 9,00 = 151,20 (50%))	" "	75,6
	totale complessivo mc			4368,8775