

PROGETTO per rifacimento del tetto di casa di
 civile abitazione sita in M. di Carrara via della
 Bassagrande, 82

proprietà: Pitanti Odilia

fog. 78 mapp. 503 piante 1:100

2^a SOL

Tav.
1




Approvato dal Sindaco alle condizioni
 in data 18 GIU. 1981




APPROVATO
 CONTROLLATO
 IL TECNICO


3 GIU. 1981

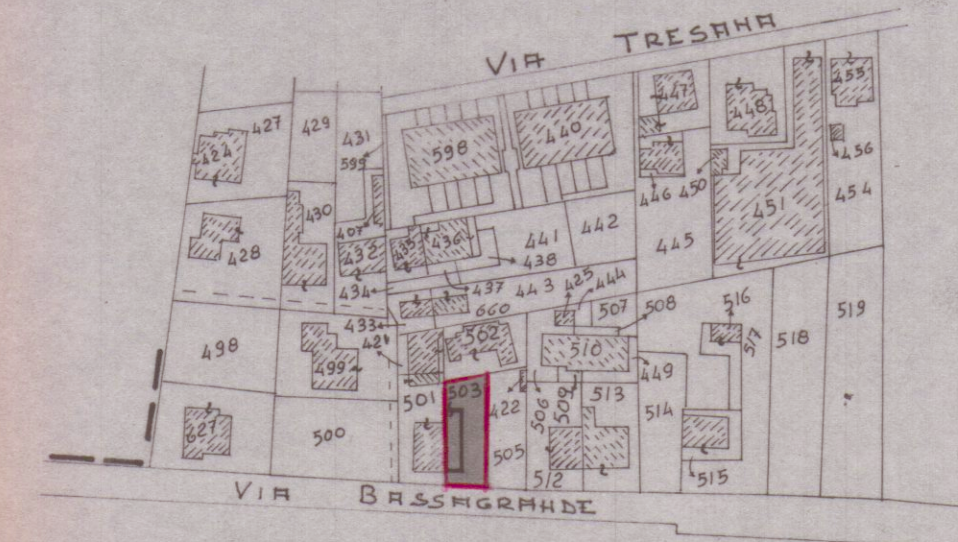


PLANIMETRIA 1:2000

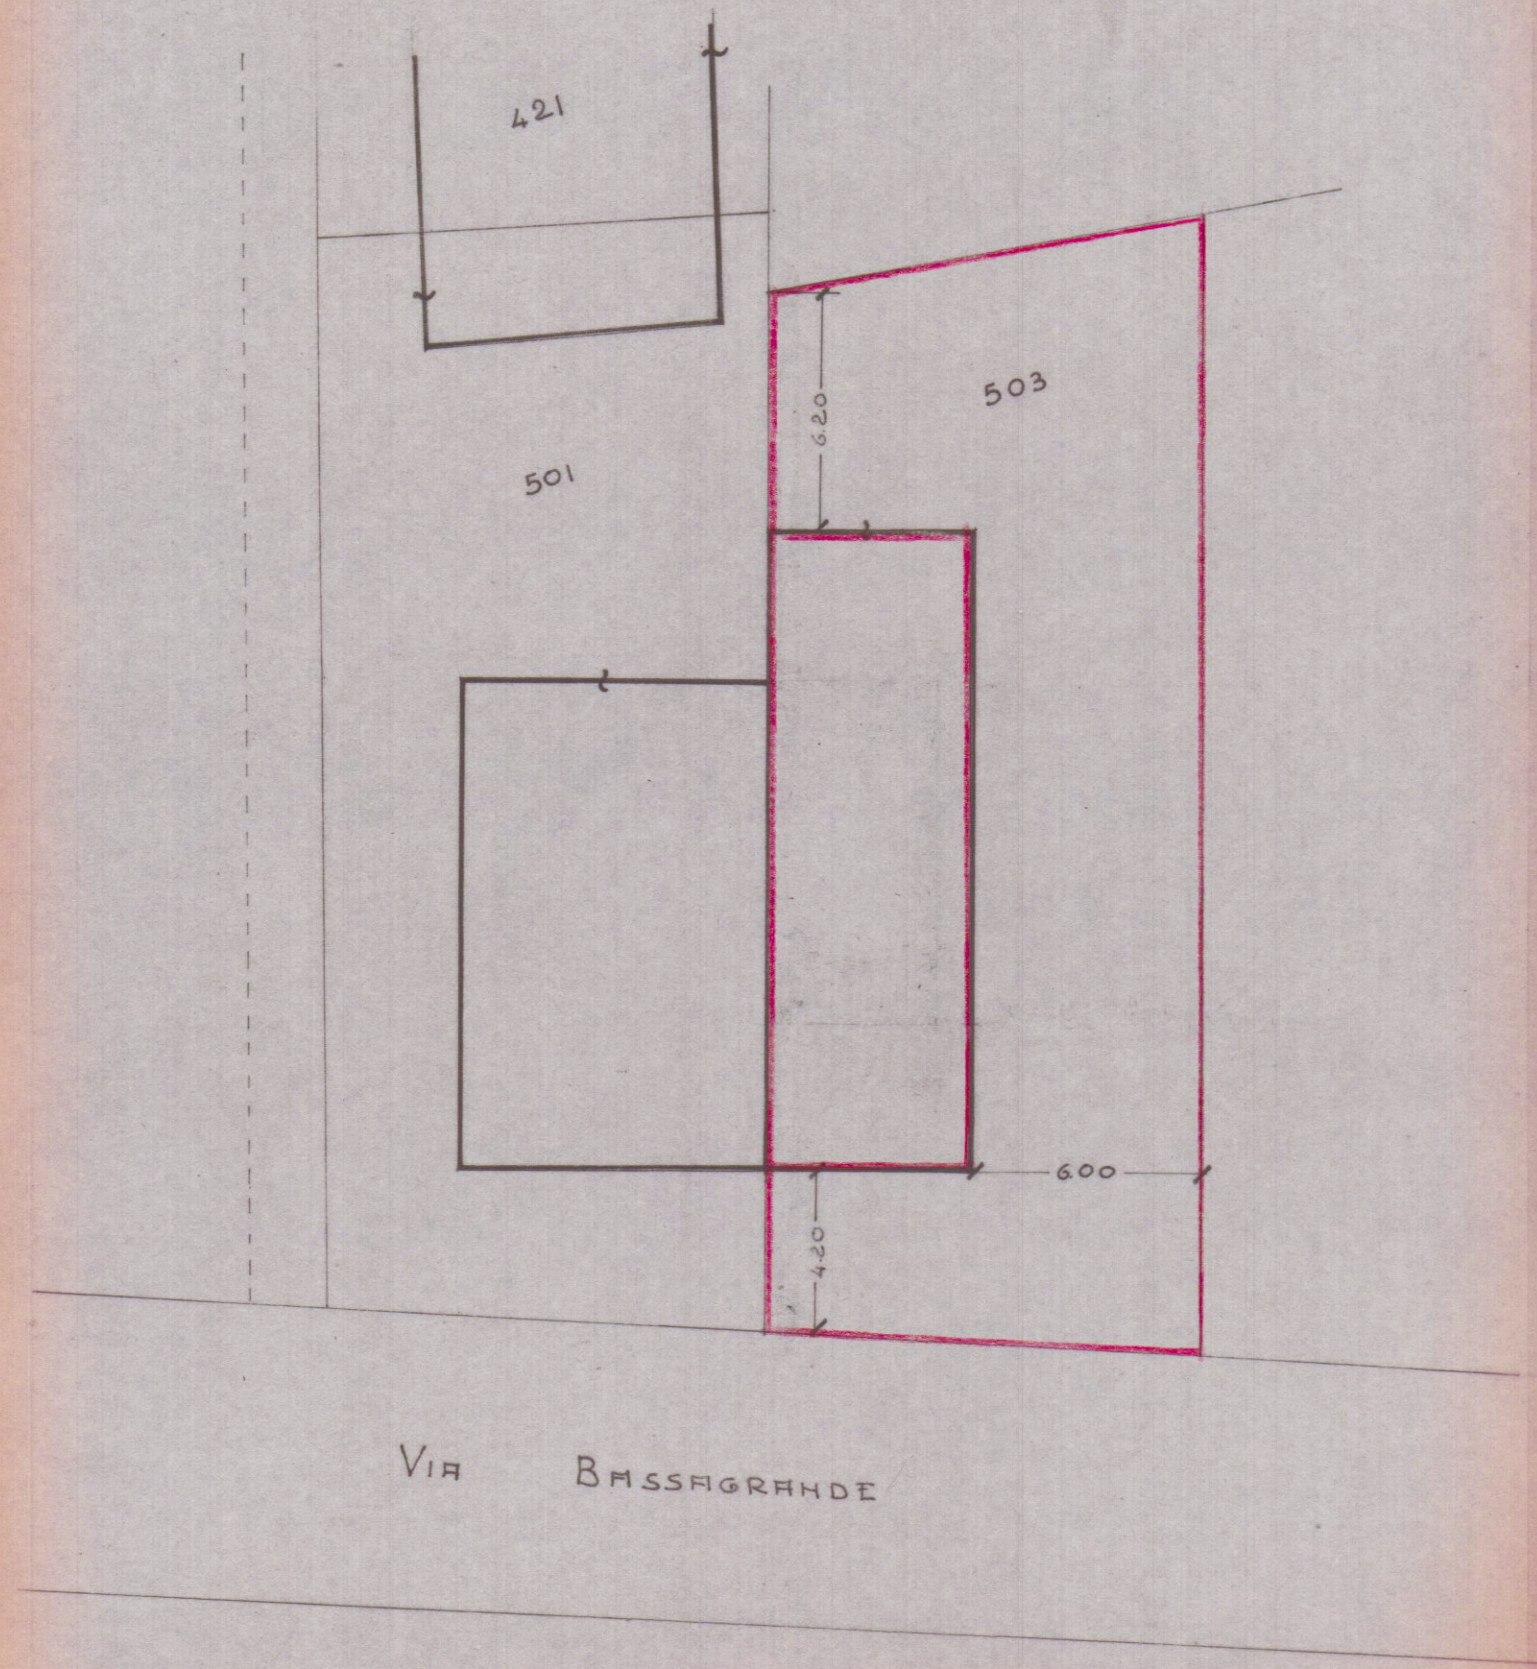

INGRANDIMENTO 1:200

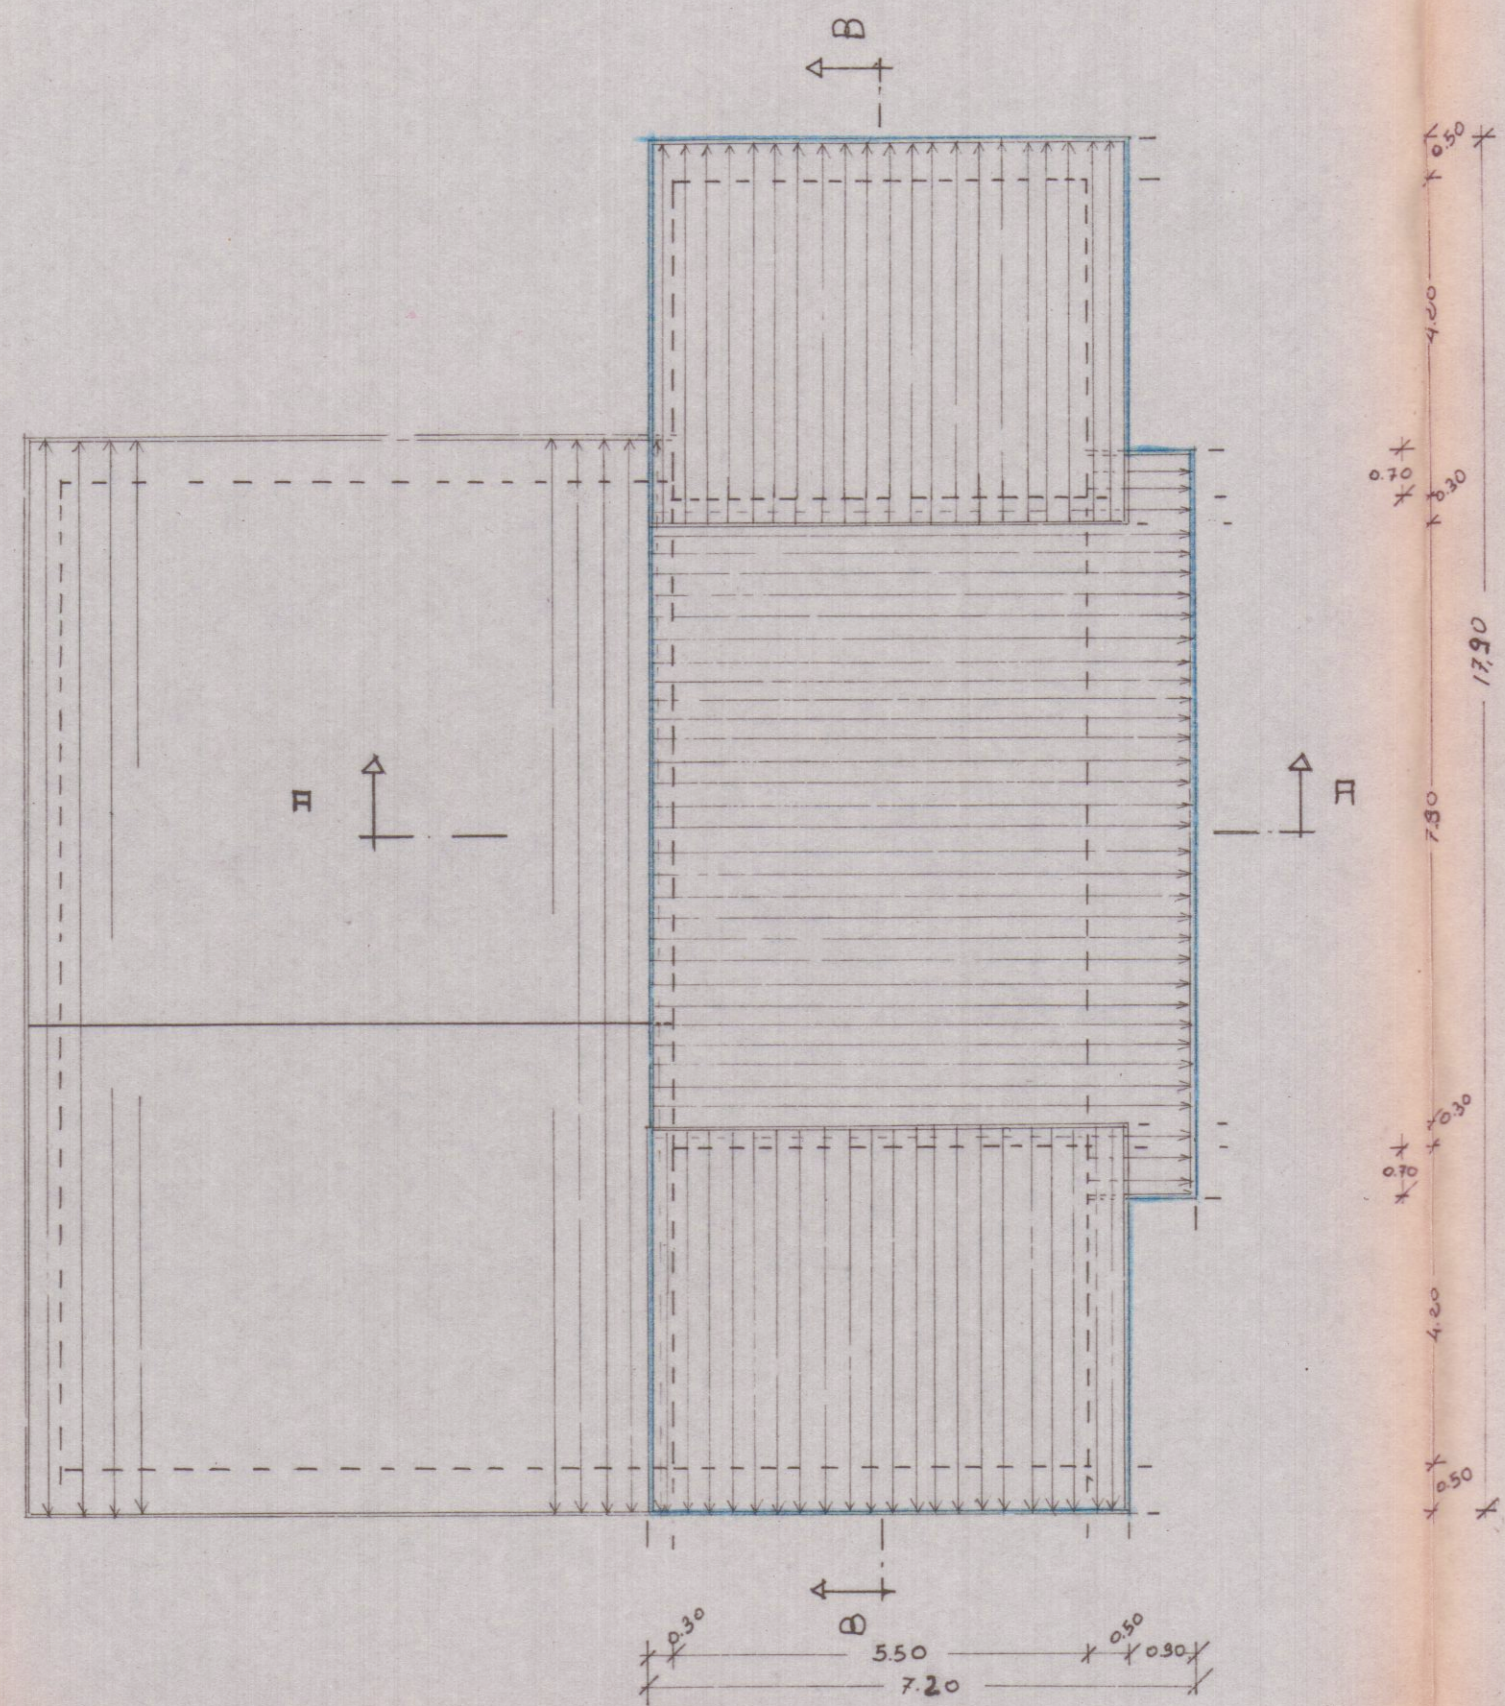

PIANTA TETTO ATTUALE

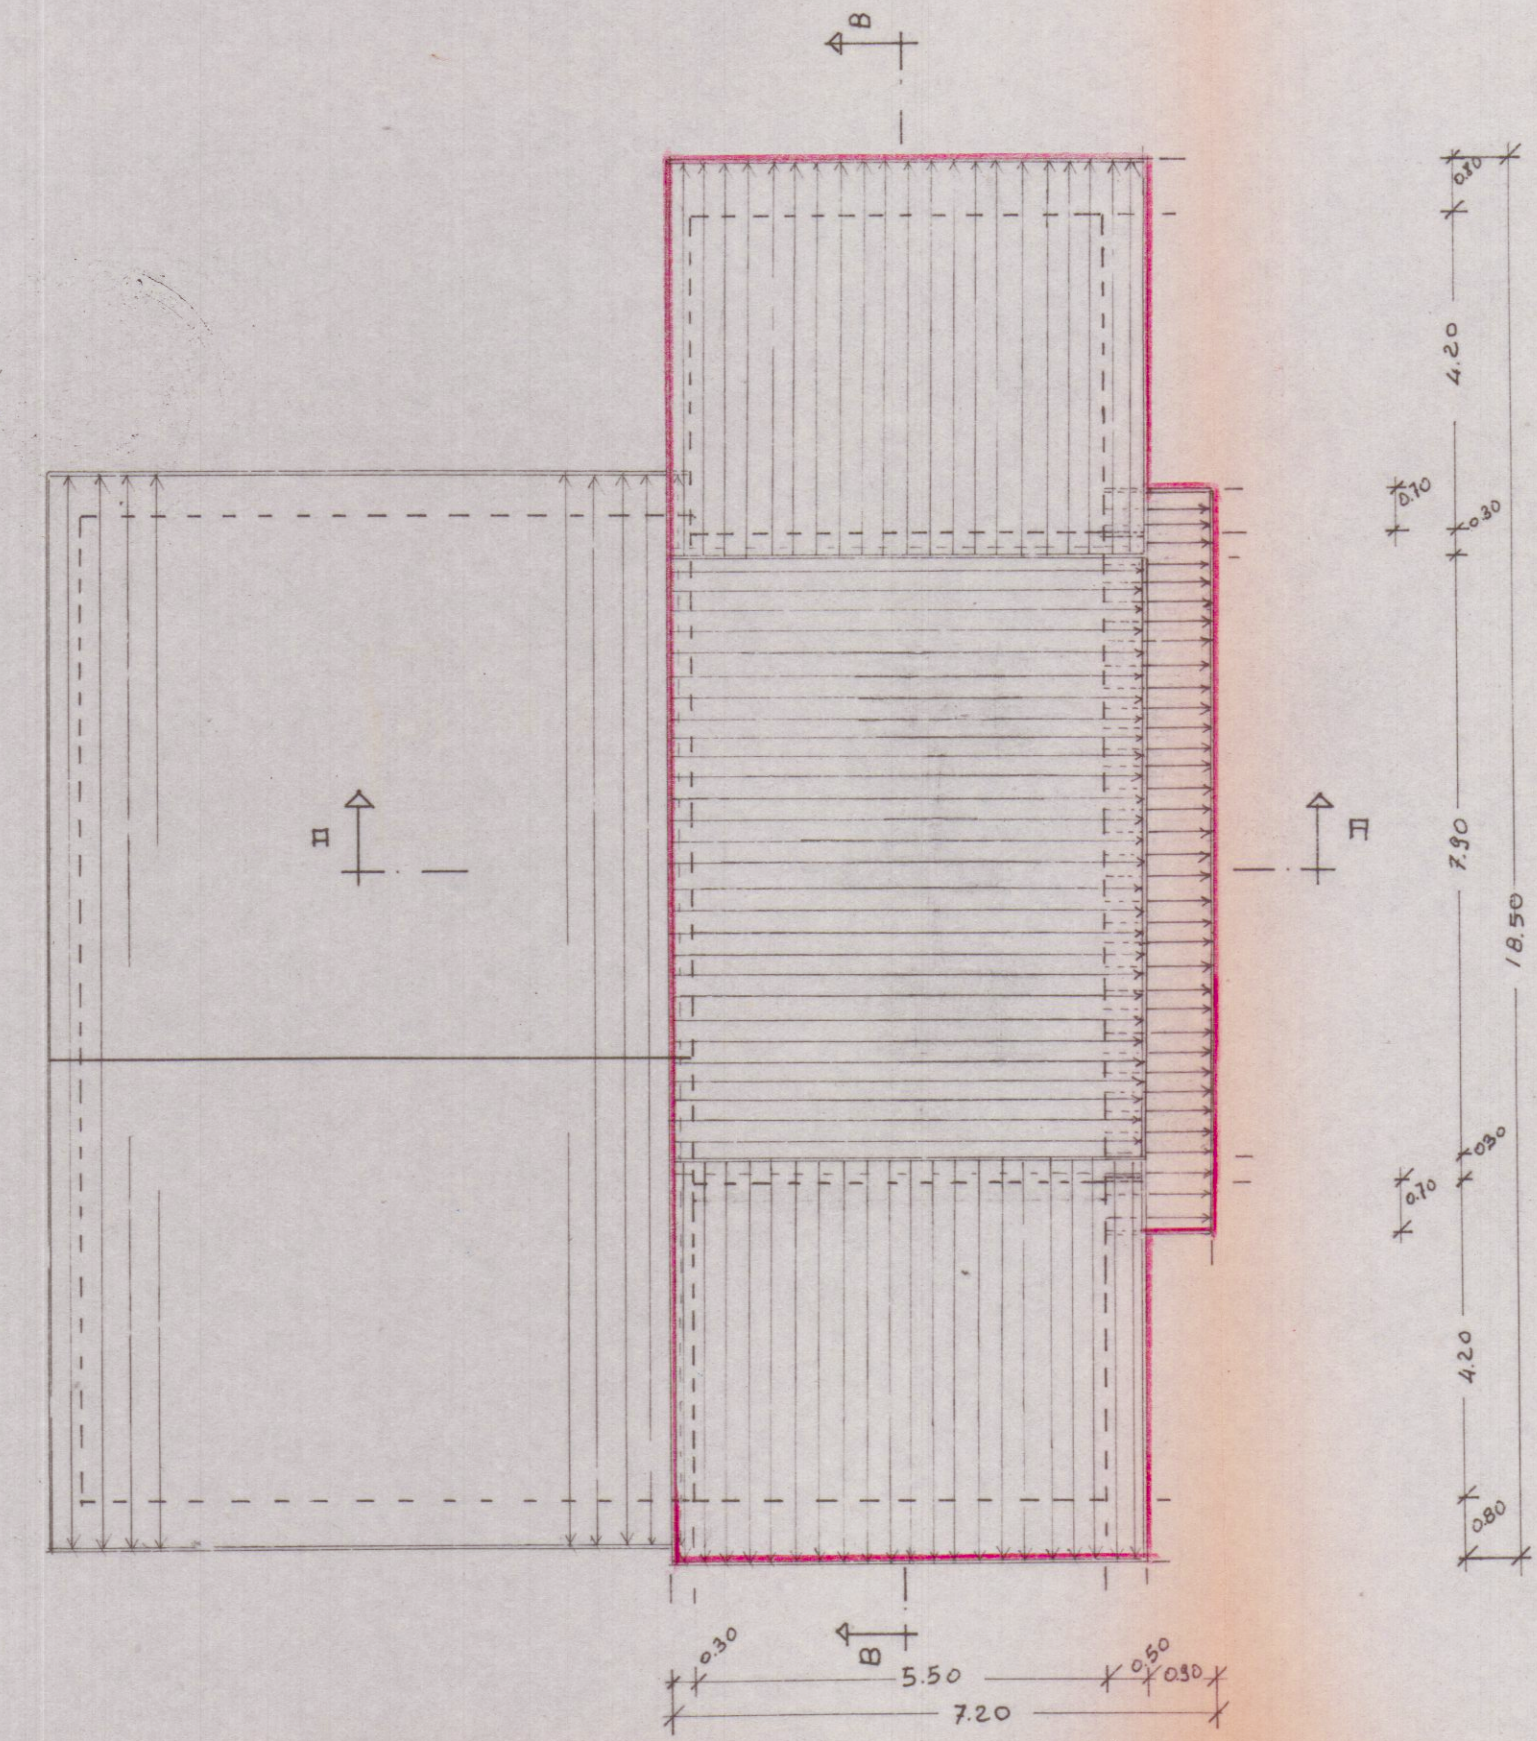

PIANTA TETTO DI PROGETTO