


PIANTA COPERTURA



- Lotto 1-2-3-4 Soc. Consortile Area AURELIA a r.l.
- Lotto 5 BIPIELLE DUCATO LEASING con sede a Pisa

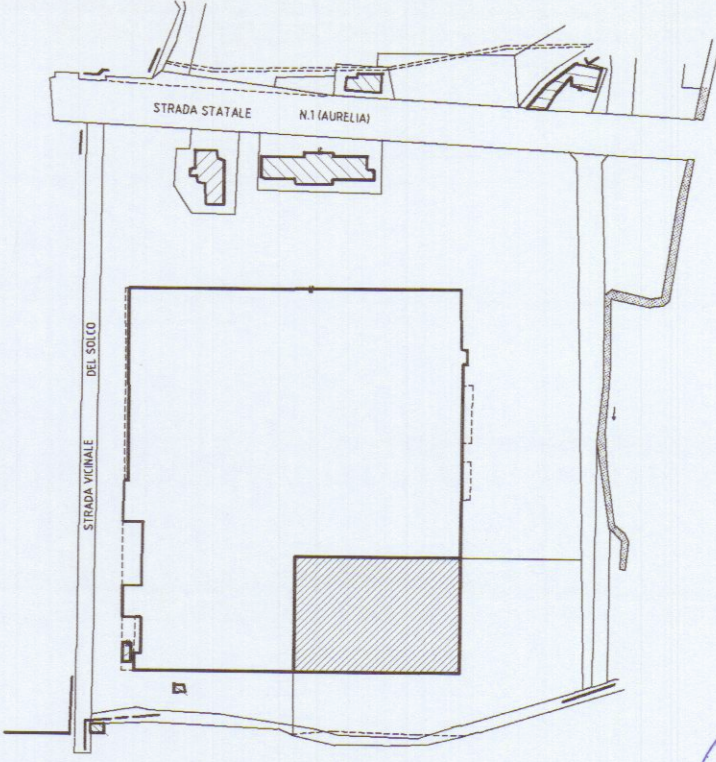

Planimetria di riferimento



PROGETTAZIONE:		Studio FRUZZETTI	
COMMITTENTE:		BIPIELLE DUCATO LEASING con sede a Pisa	
PRIMA USCITA		DEPETRI FRUZZETTI	
REV.	DATA	DESCRIZIONE	DISEGN. CONTR. APPROV.
0	Gen 2002		
PROPRIETA':		File	
BIPIELLE DUCATO LEASING con sede a Pisa			
OGGETTO: Ristrutturazione di porzione di fabbricato industriale sito in Comune di Carrara Via Aurelia		SCALA 1:200	TAVOLA 2.2
TITOLO:		PIANTA COPERTURA SCHEMA DIVISIONE LOTTI	