

|                                         |        |
|-----------------------------------------|--------|
| STUDIO TECNICO PROFESSIONALE            |        |
| Geom. MARSELLI GIUSEPPE                 |        |
| PROPR. CASTAGHINI MARIO BISELLI CORINNA | DATA   |
| OGGETTO - VARIANTE AL PROGETTO          |        |
| APPROVATO IN DATA 27-4-77 LIC. H. 36    |        |
| SITO IN AVENZA VIA PROVINC. PER         | SCALA  |
| SARZANA SUL TERRENO DISTINTO IN         | 1:100  |
| CATASTO DI MAP. 661 662                 | 1:2000 |
|                                         | 1:500  |
| SEZIONI e PLANIMETRIE                   |        |

21 NOV. 1977

**2** VARIANTE  
**APPROVATO**  
30 MAR. 1978  
CONTROLLATO  
TECNICO




VARIANTE AL PROGETTO  
Approvato dal Sindaco alle condizioni  
indicate nel permesso di costruzione  
n° 36 del 18-5-77  
licenza edilizia del 30-5-77

L'ING. CAPO  
*[Signature]*





P.R.G.C. 1971

ZONA EDILIZIA F  
PIANI 2  
H MAX 7.50  
SUP 1/4 del LOTTO  
DIS. CONF. M. 500

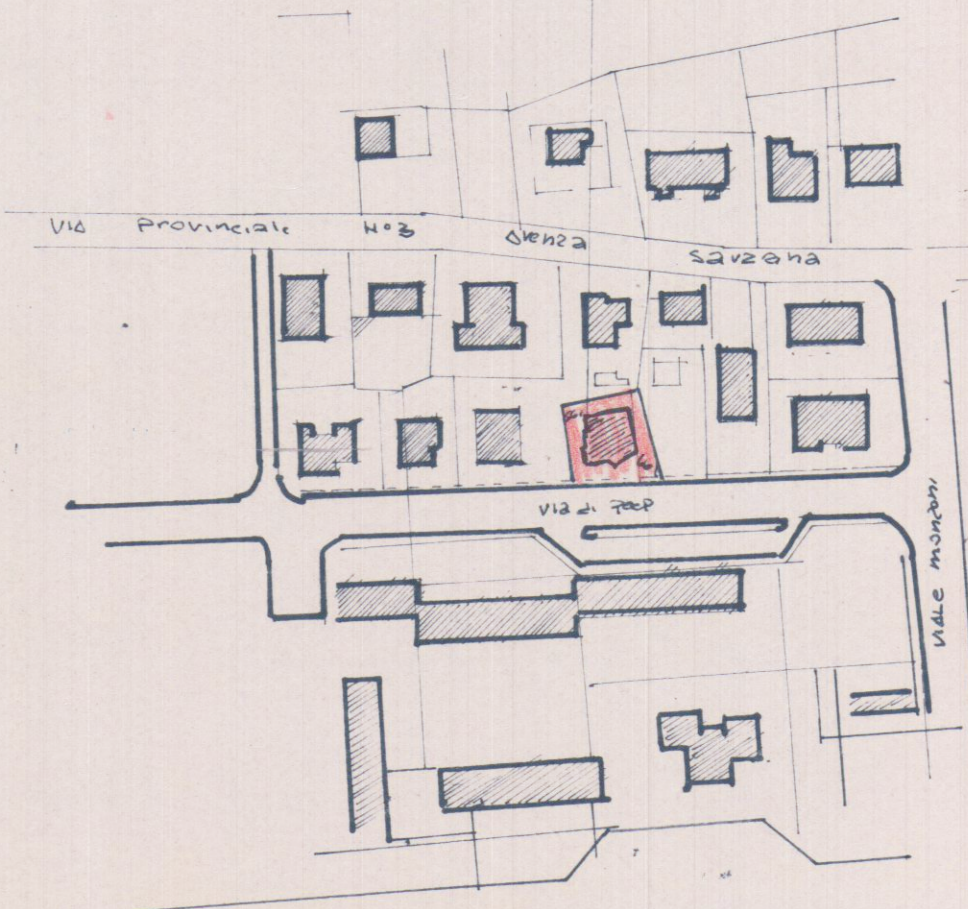

SEGGIO PLANIMETRICO  
SCALA 1:2000

SVILUPPO PLANIMETRICO  
SCALA 1:500  
MAP. 661-662

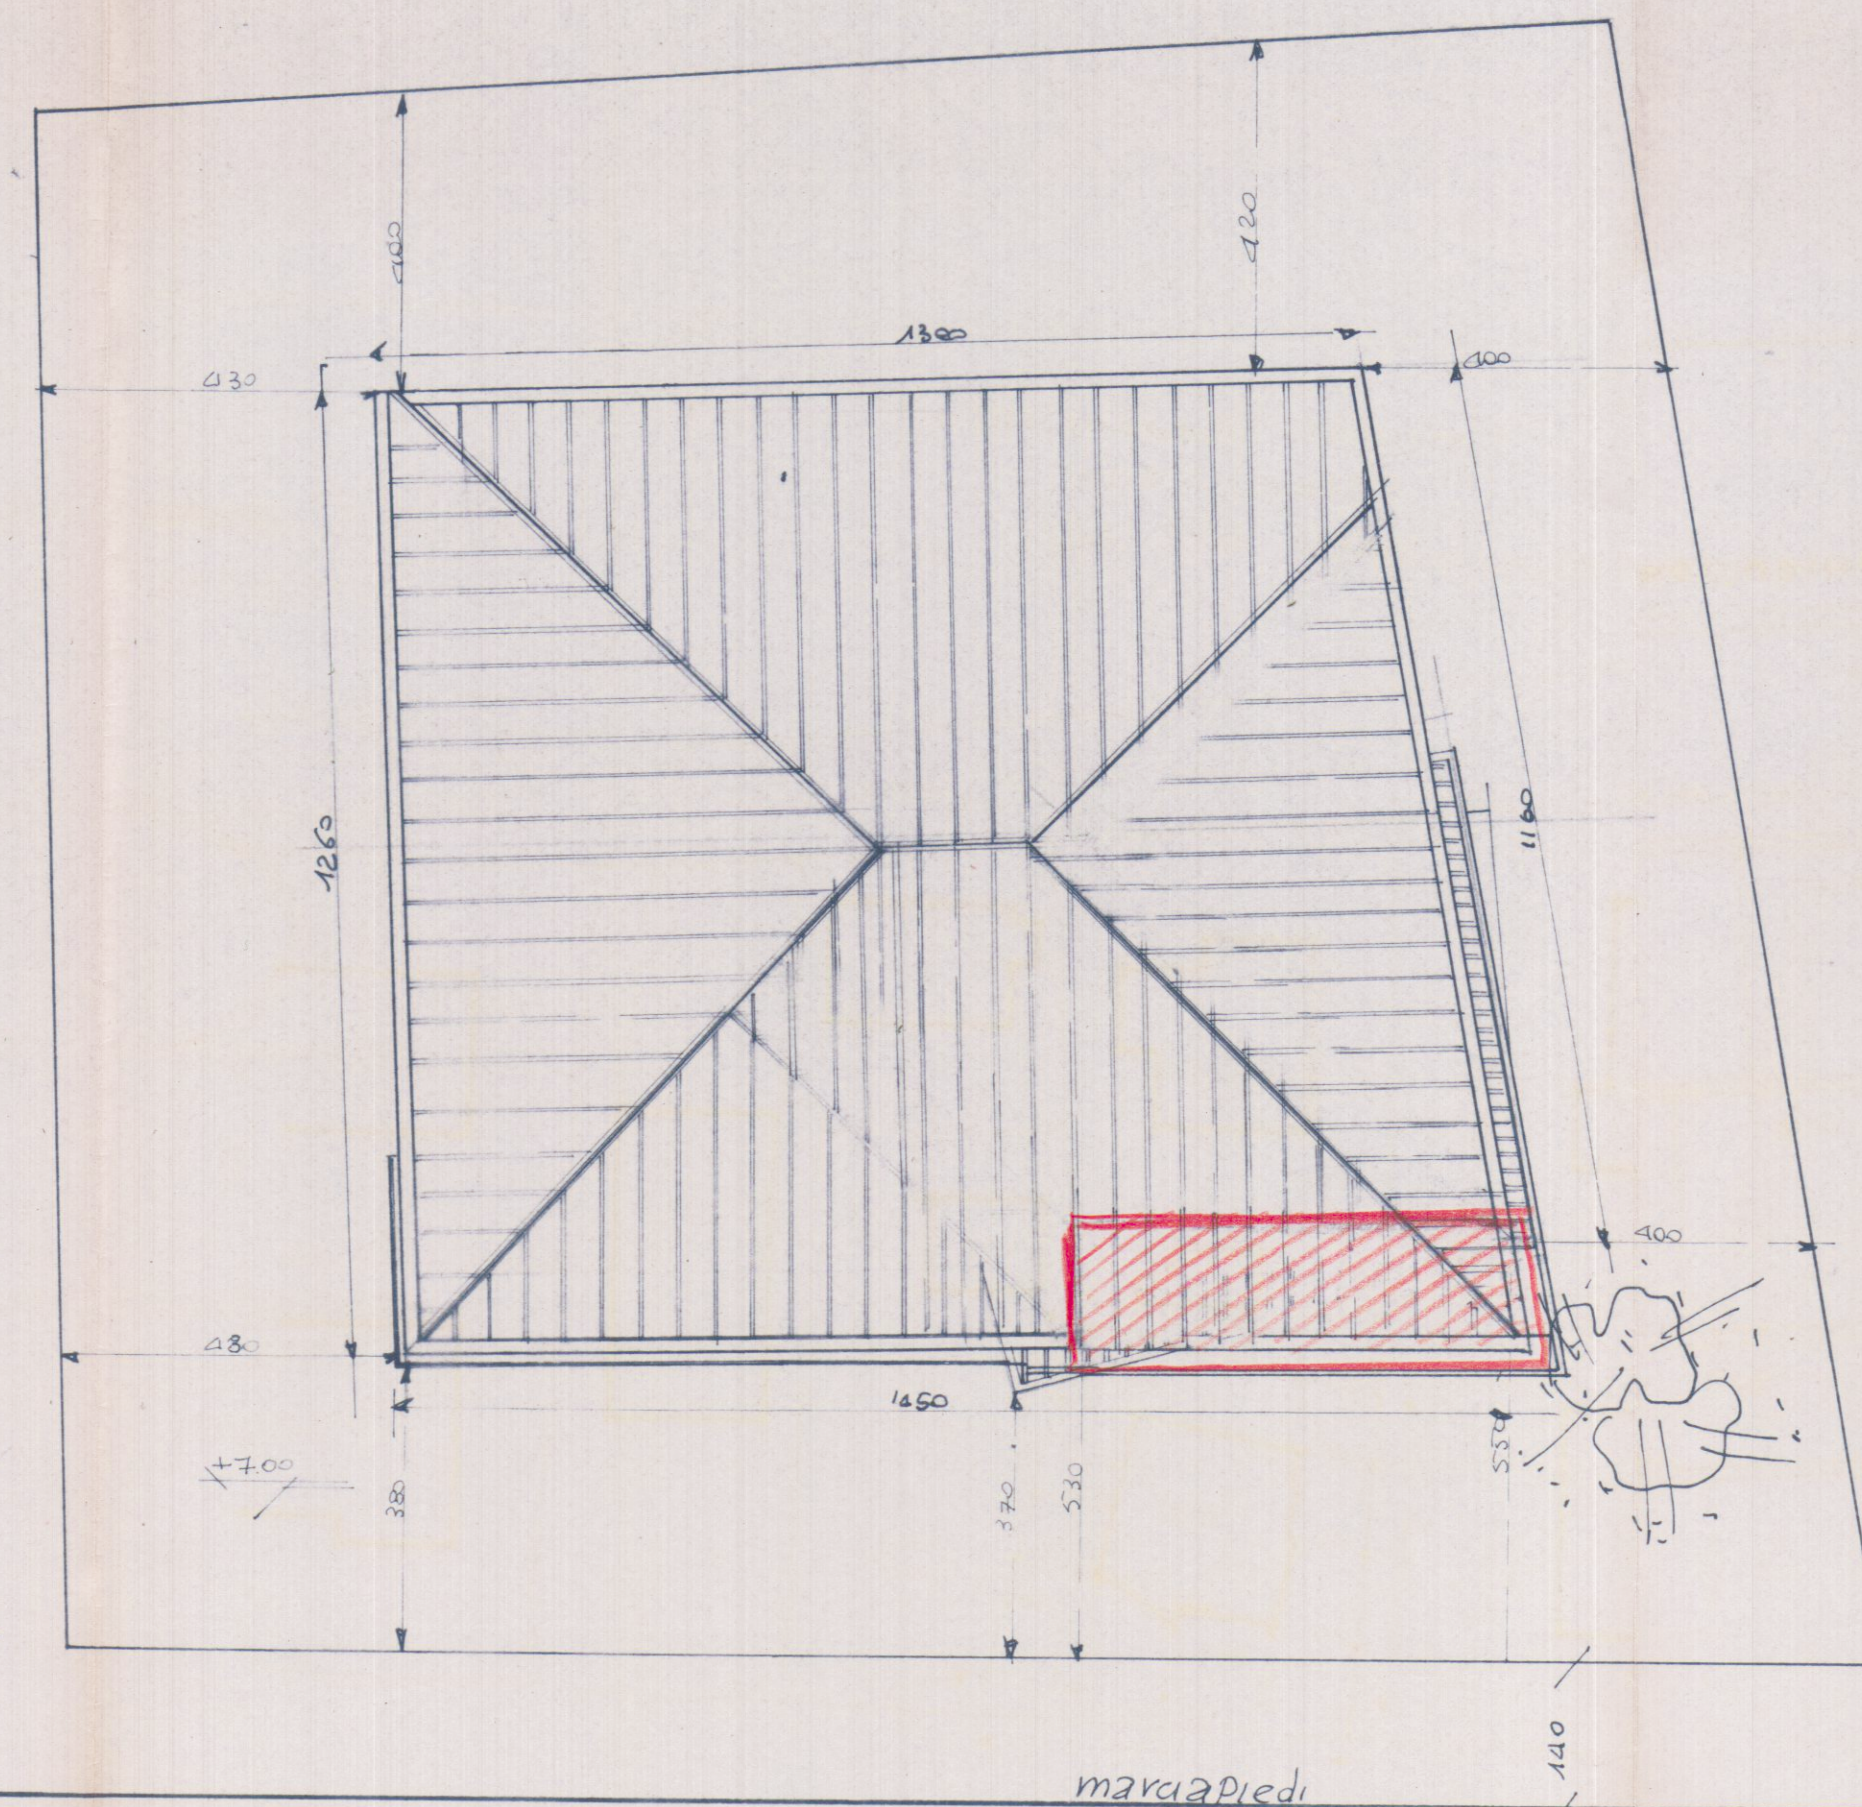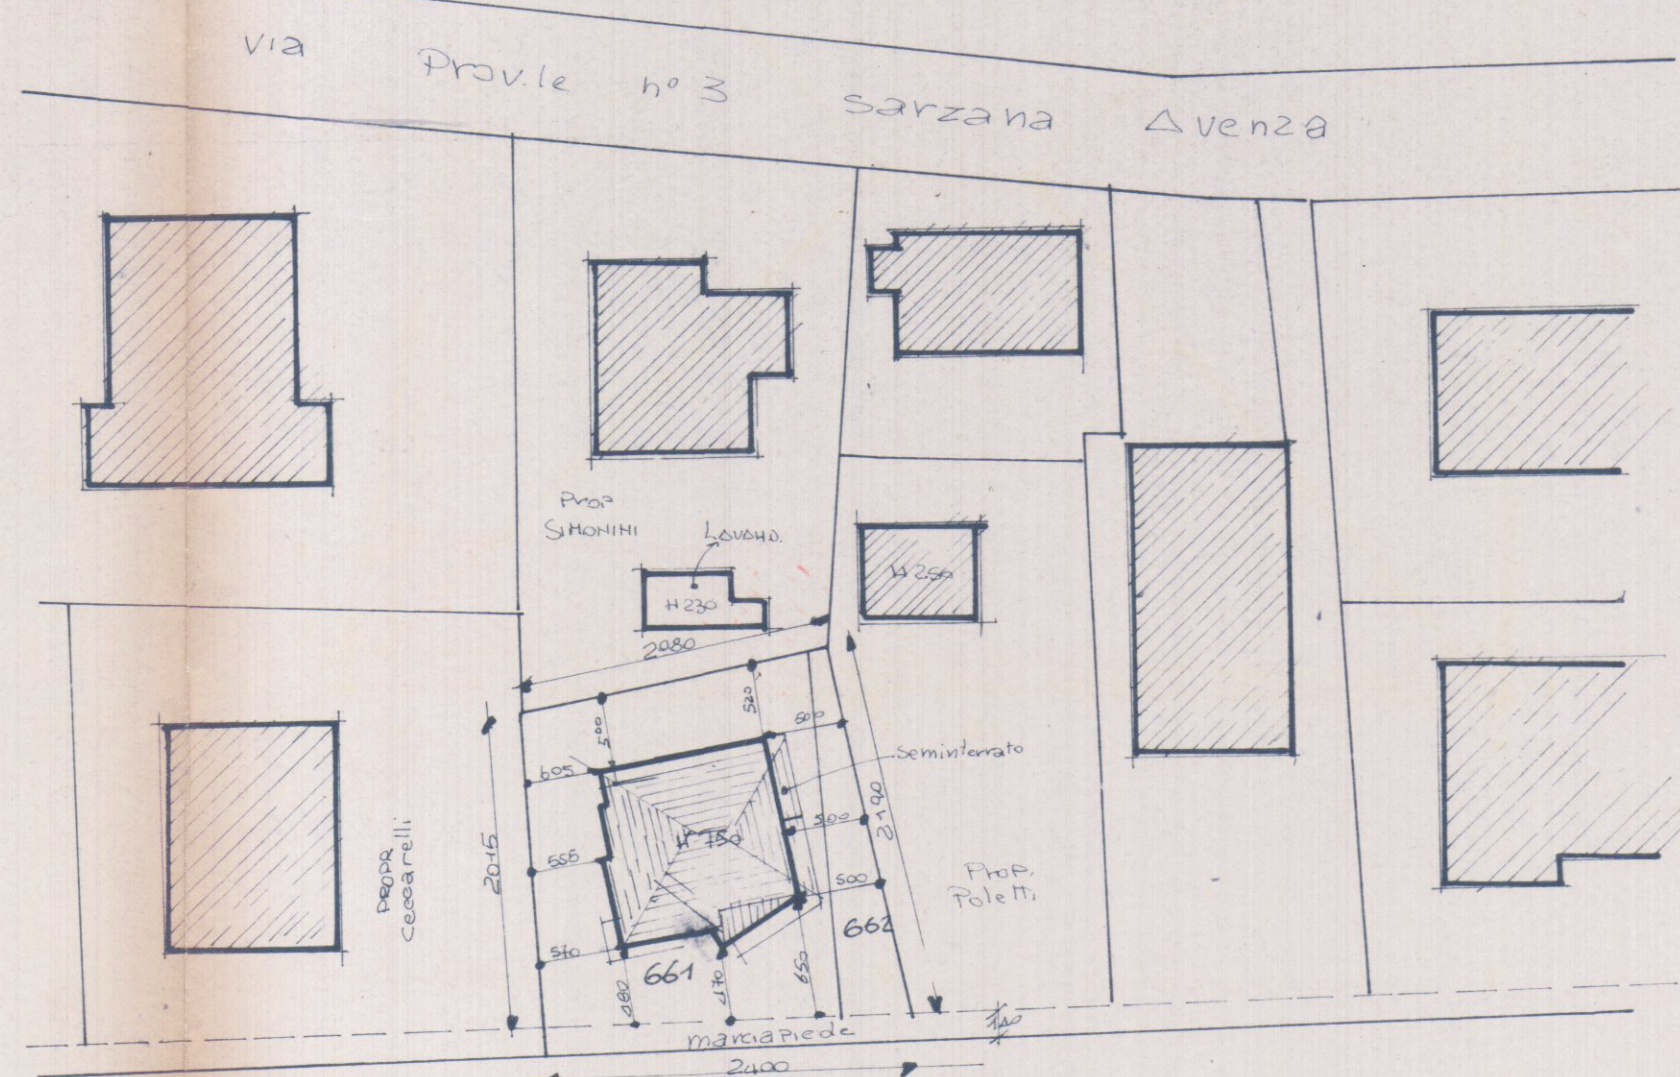

nuova via d. PEEP  
LARGHEZZA m. 12

