

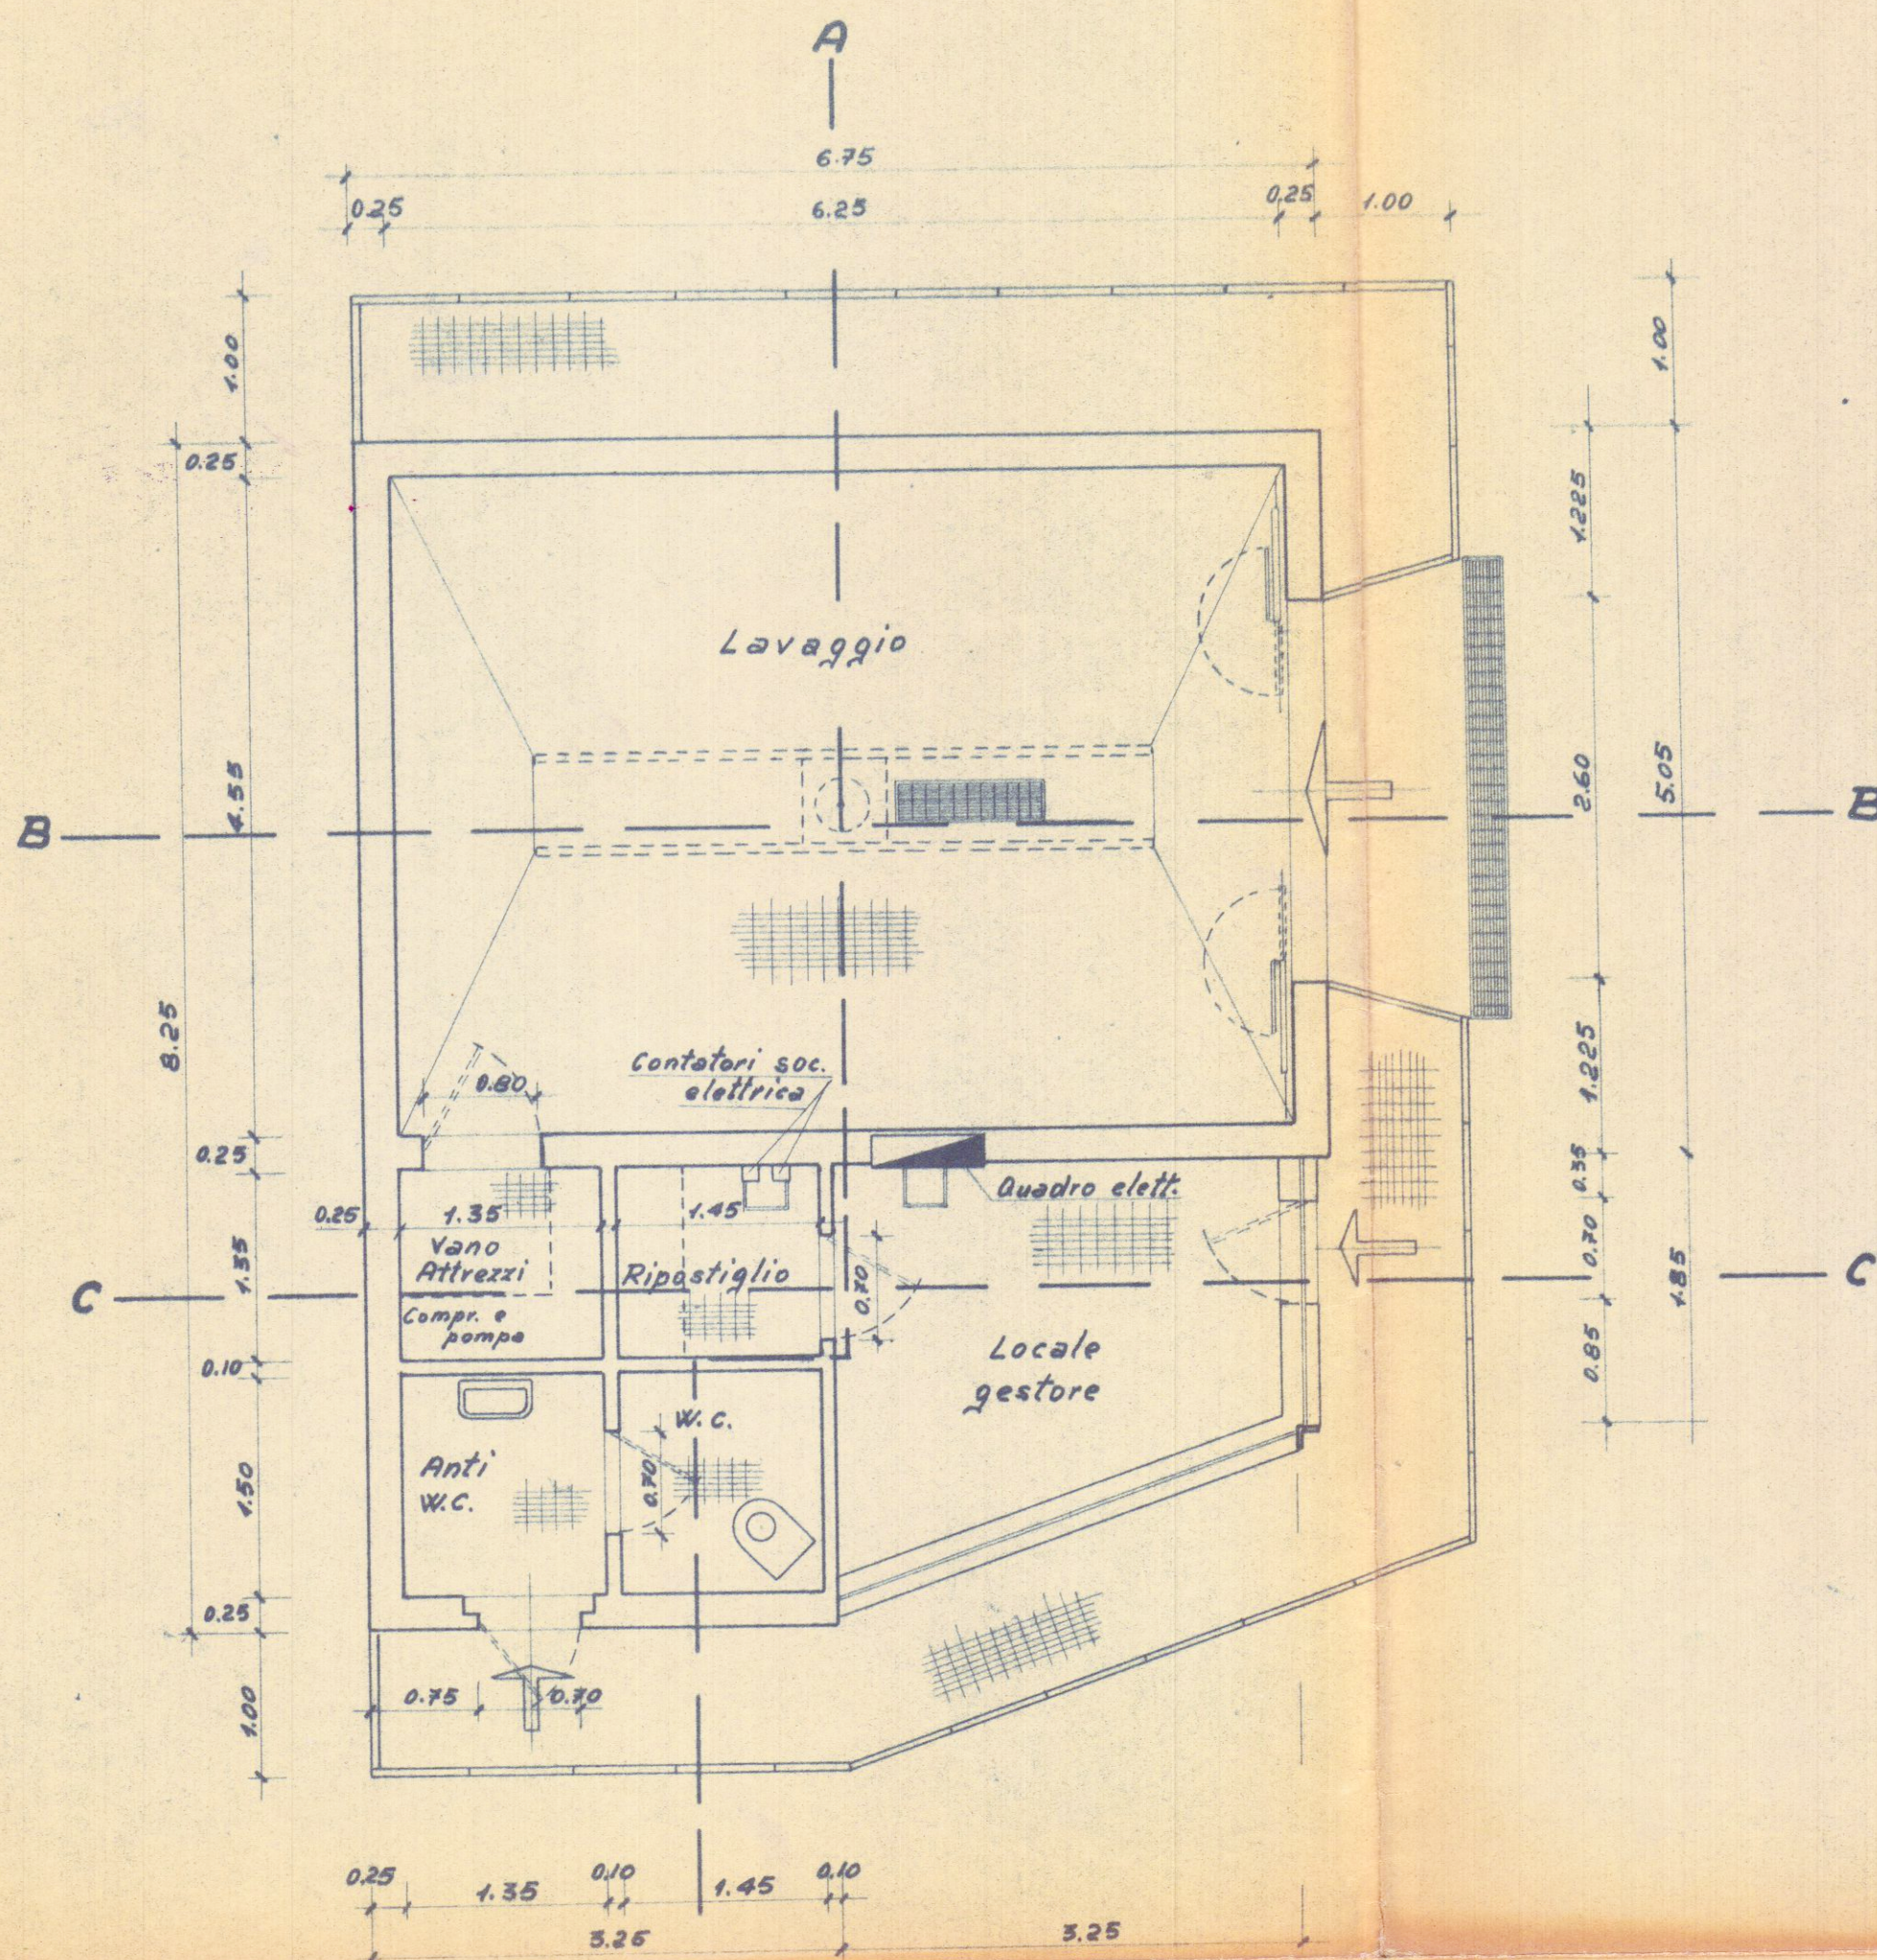


APPROVATO


Approvato dal Sindaco alle condizioni
indicate nel permesso di costruzione
N. 921 del 11-6-1963
L'INGEGNERE CAPO

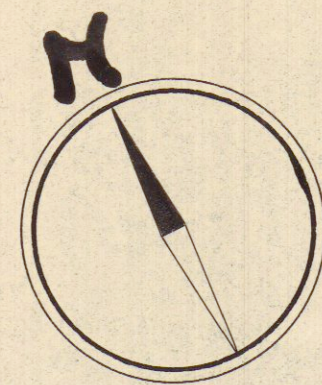


PIANTA

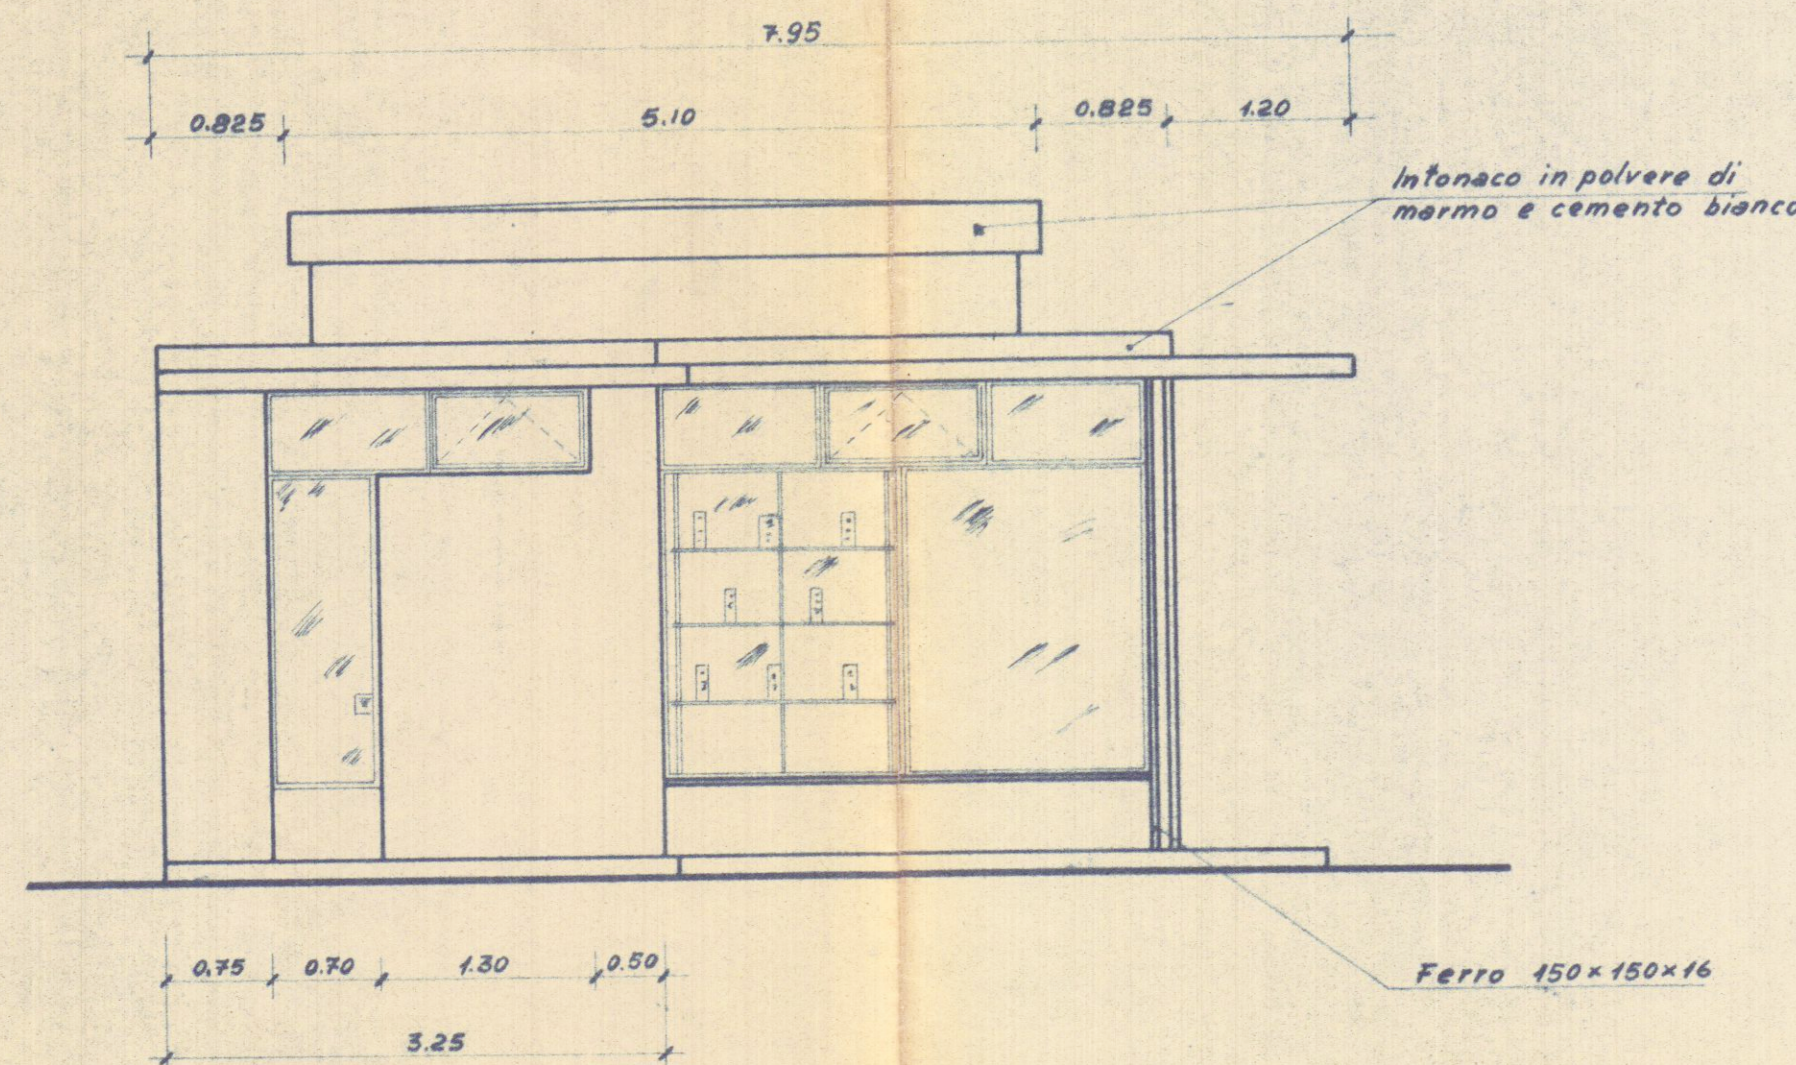


FIANCO (lato Viale Litoraneo)

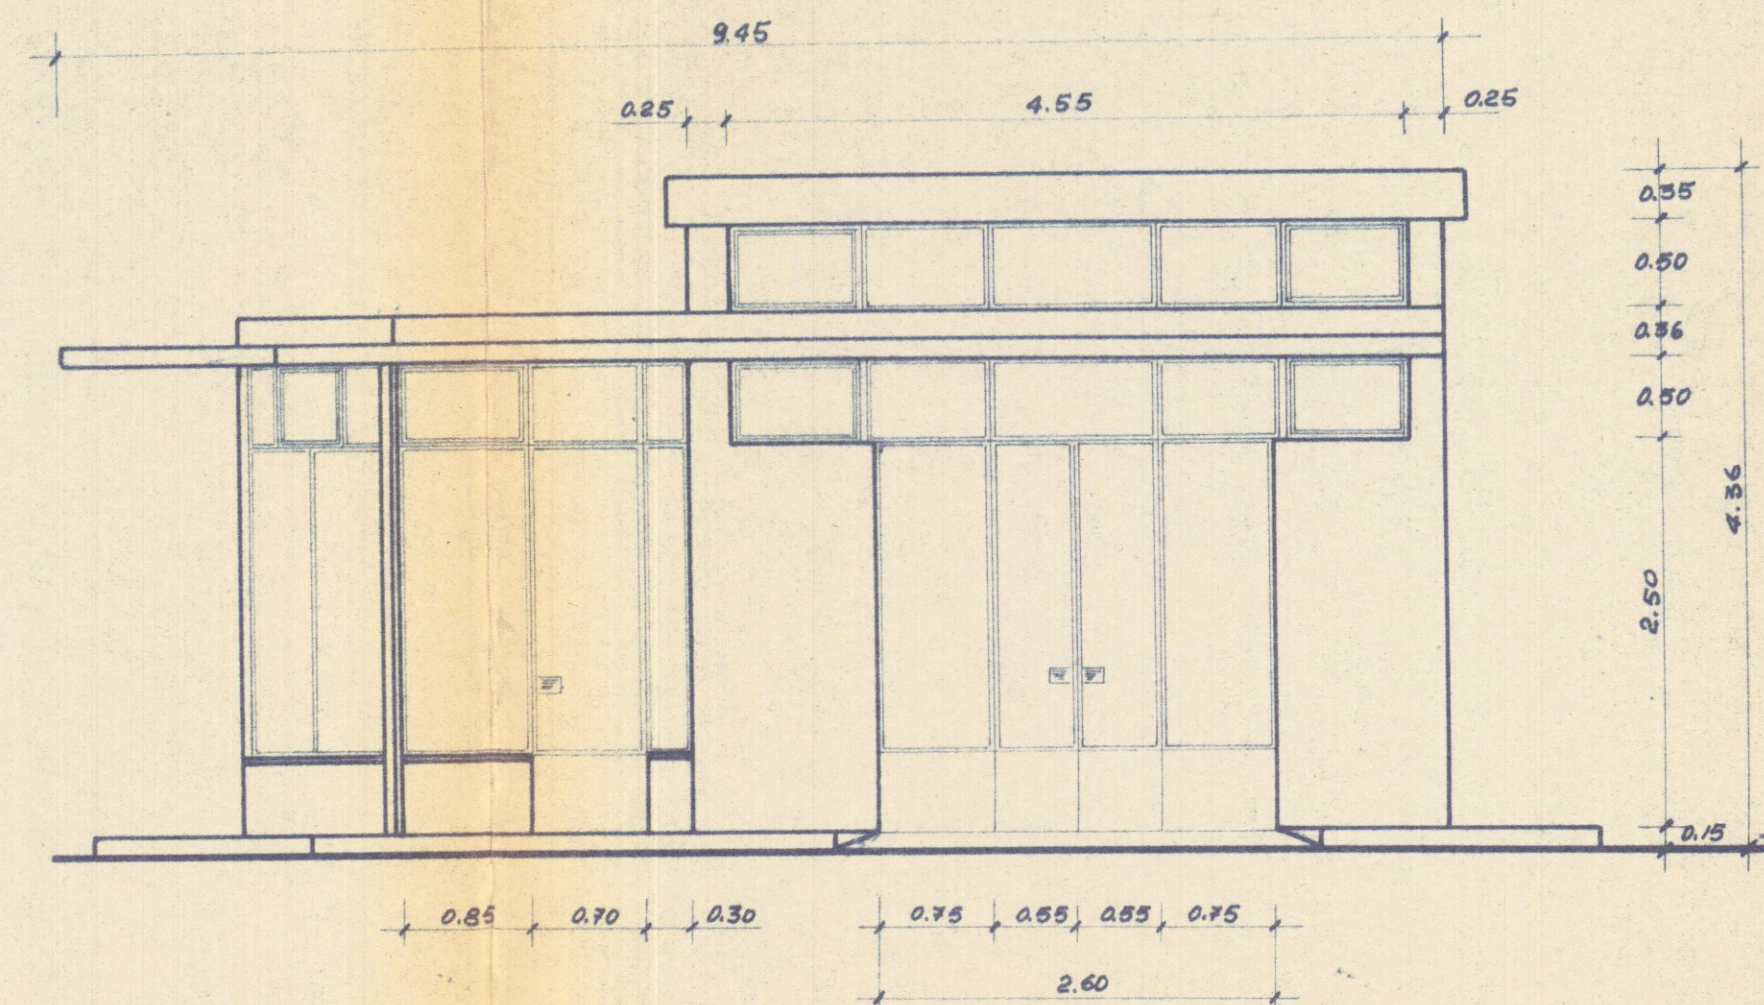


FRONTE

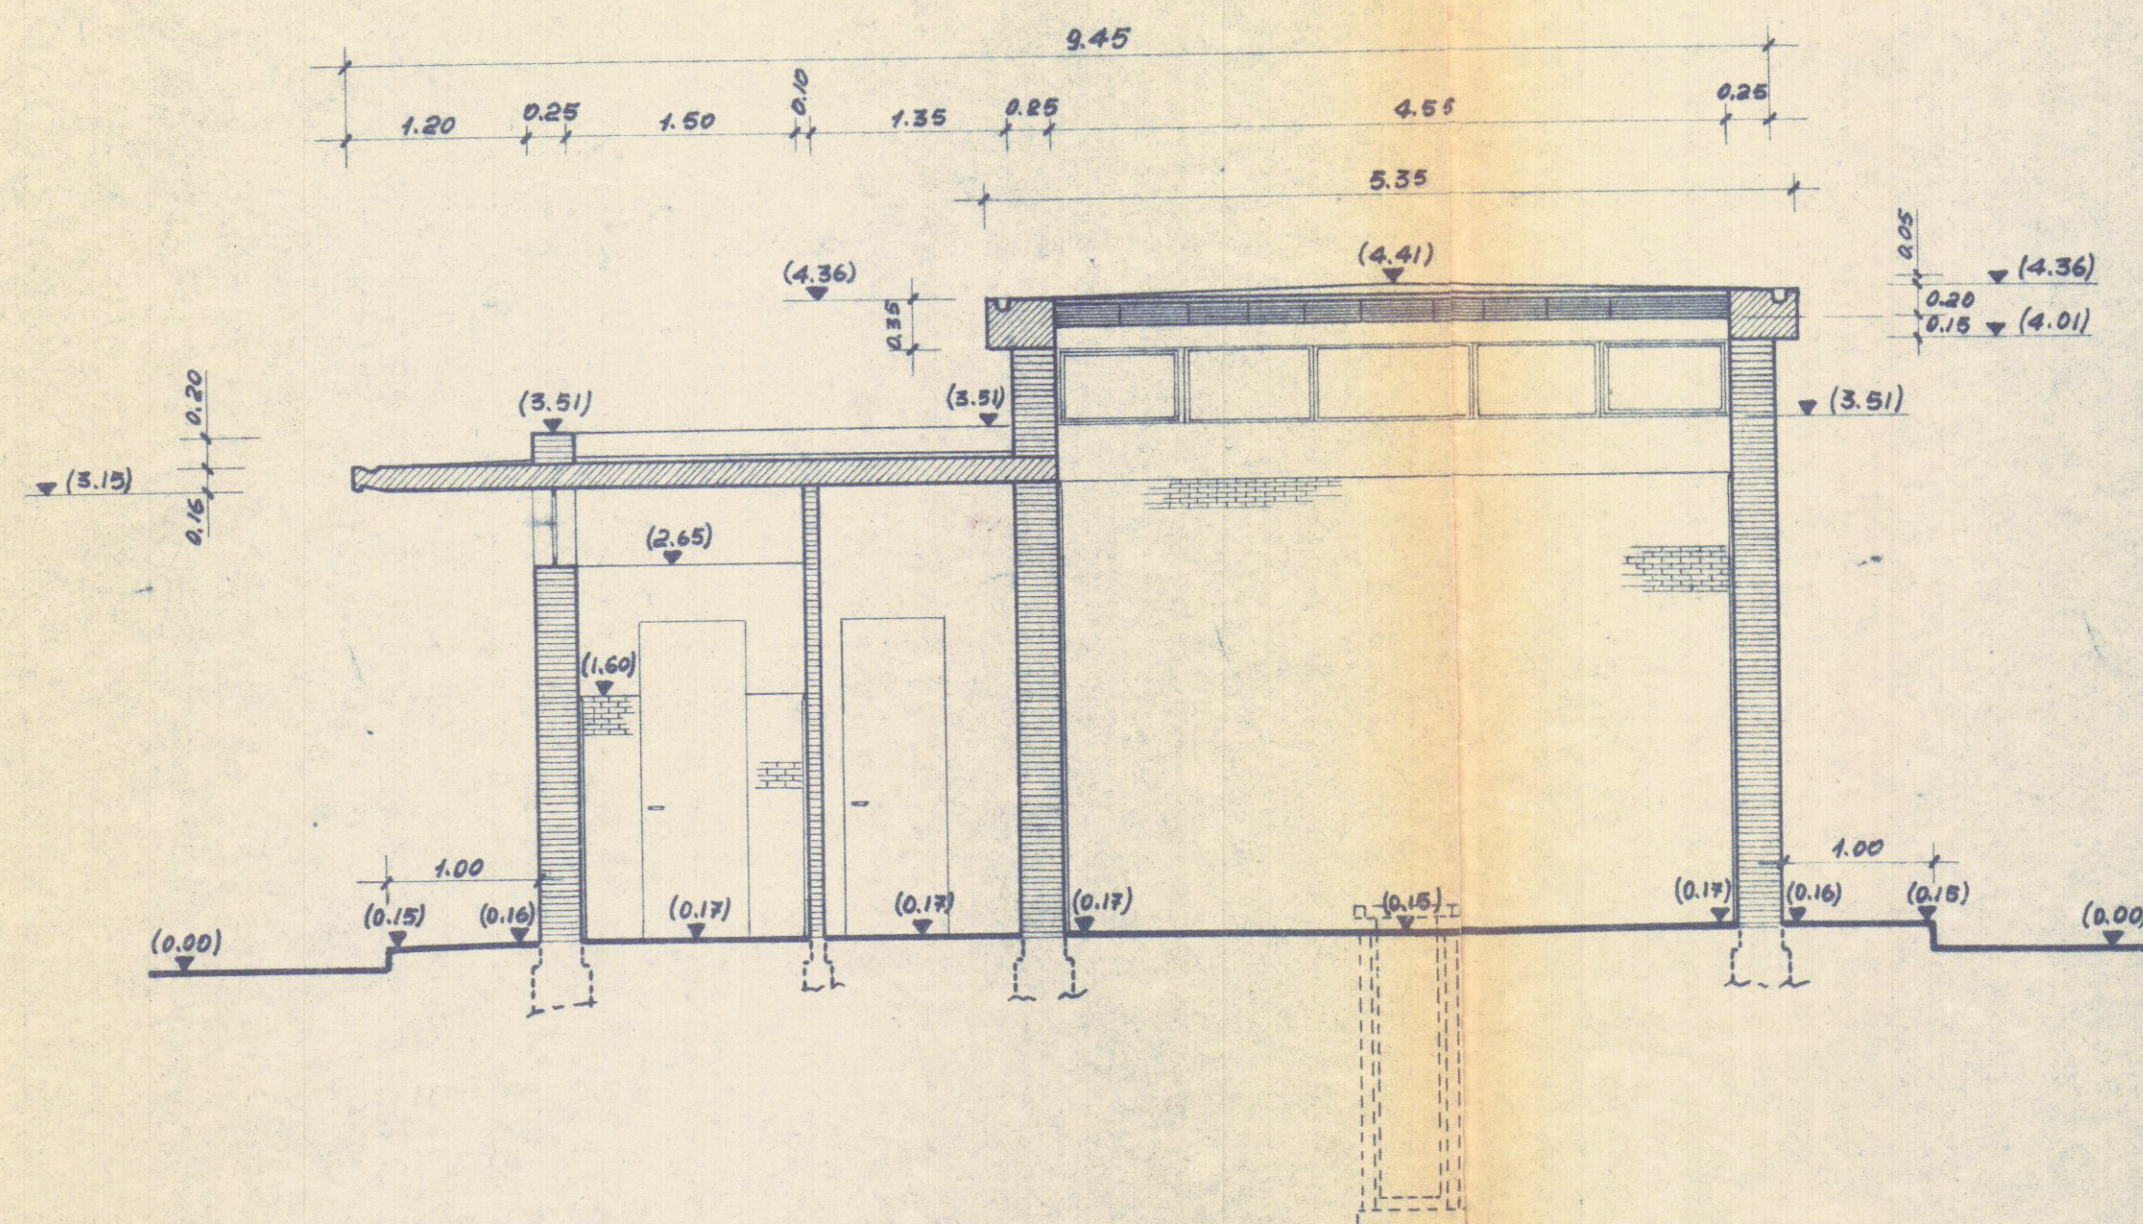

SEZ. A-A

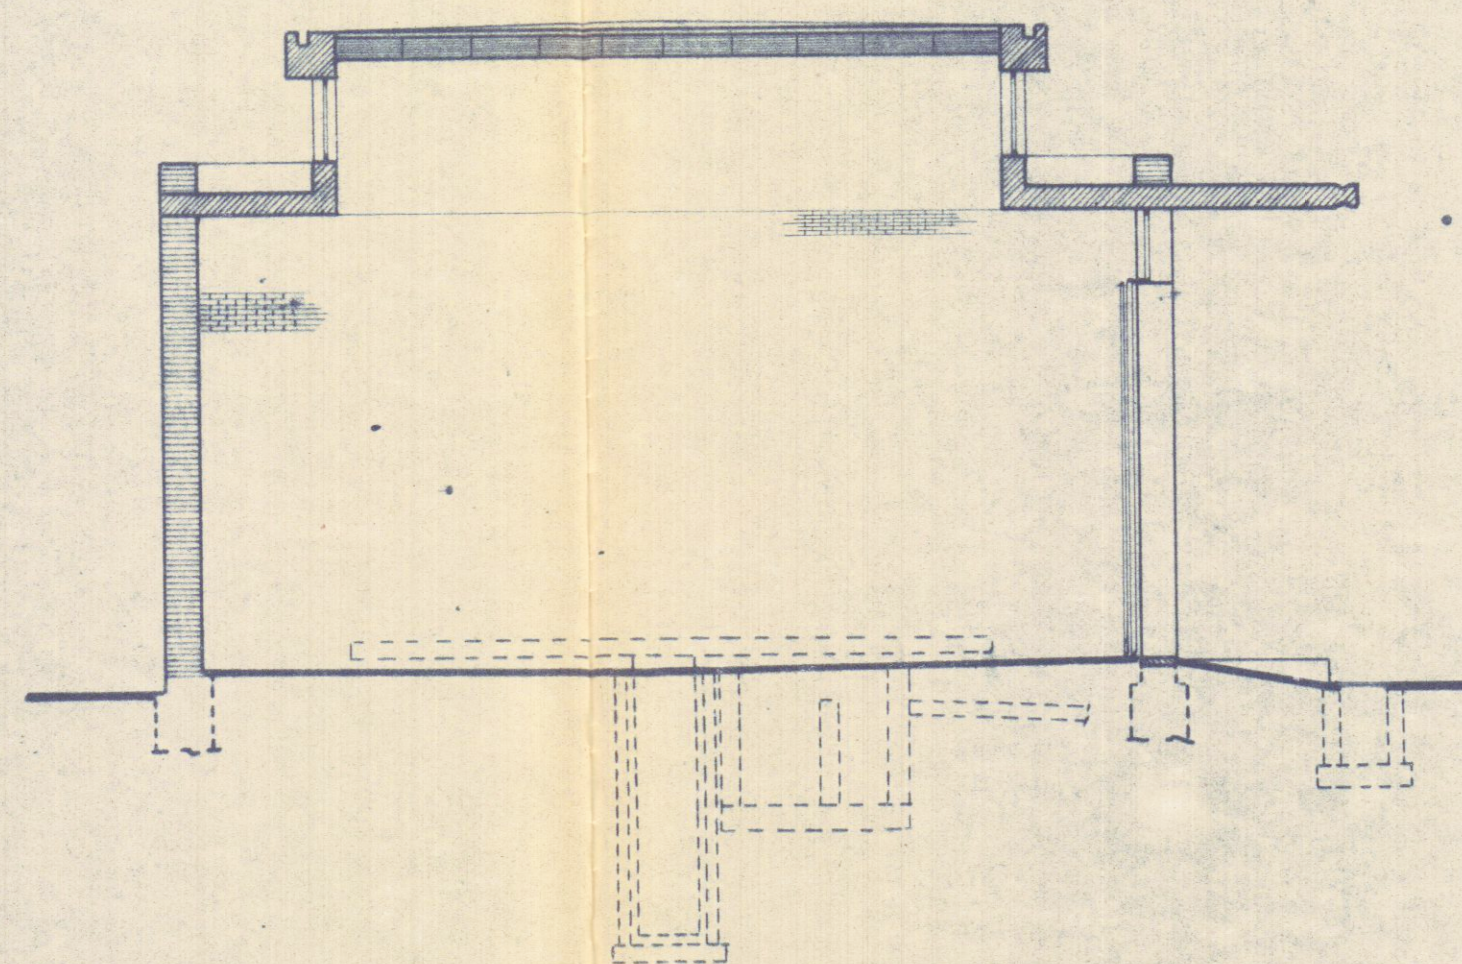

SEZ. B-B

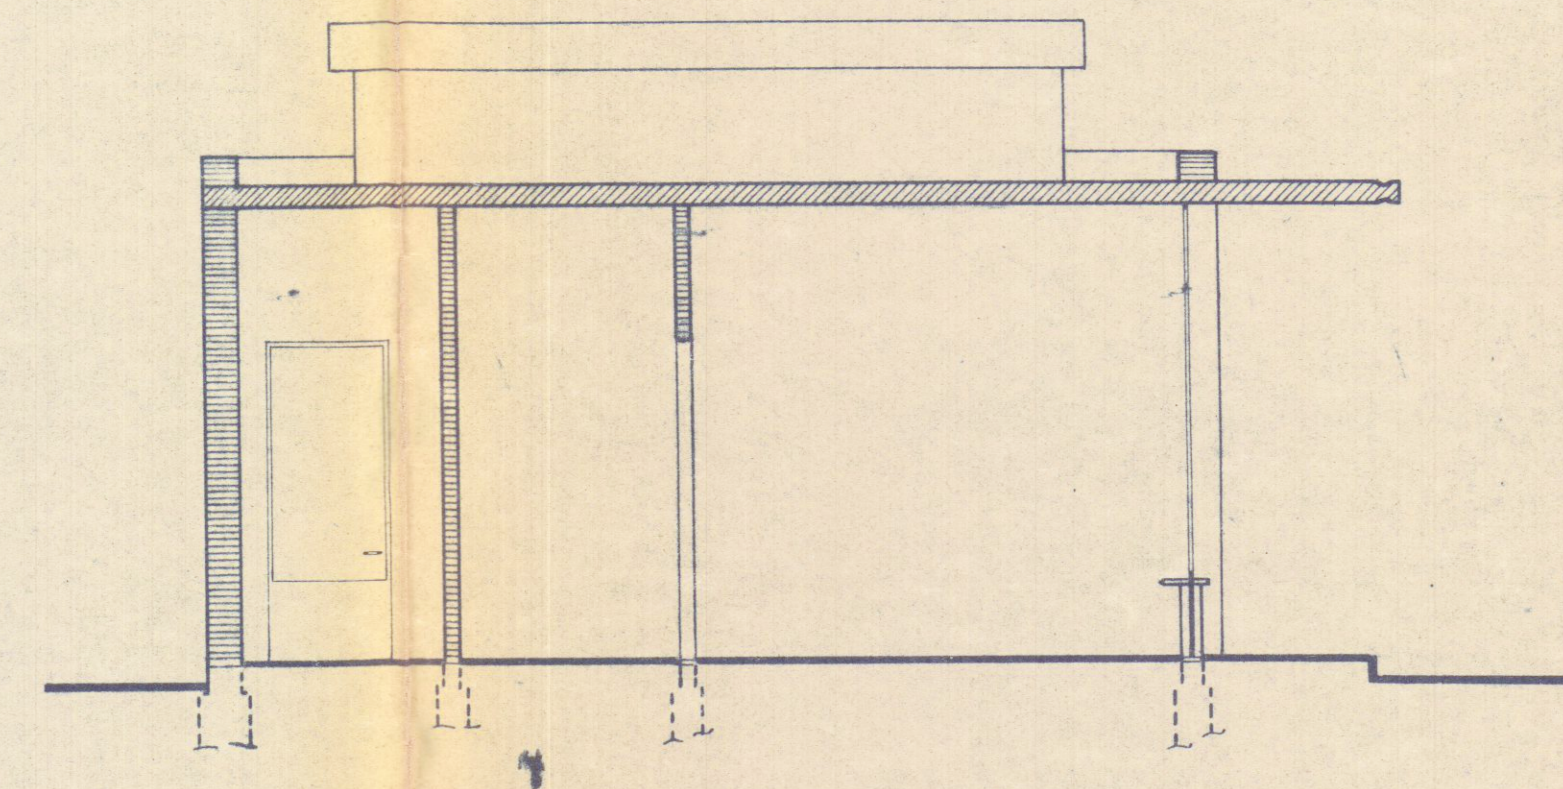

SEZ. C-C

IL PRESENTE ANNULLA E SOSTITUISCE
TUTTI I PRECEDENTI DISEGNI

PETROLI AQUILA S.p.A.			N° TV
DIREZIONE GENERALE			96/1
Sezione Distribuzione			
PROGETTO	Prodotto	Stazione di servizio tipo	
CONTR.	Intestato	TREVISO	
VISTO	Verificato	Pianta Prospetti e Sezioni	
DATA 9-1-63	FOGLIO 1:50		



Giorgio Ignorini