

COMUNE di CARRARA


VARIANTE AL
PROGETTO DI FABBRICATO
AD USO
COMMERCIO
DA ERIGERSI AD AVENZA
P.E.E.P. VIA CAMPO D'APPIO

PROGETTO FAVORITO COORDINATO
DA SILVIO TELARA DEL 12-12-82
E S. MARINELLI
E. S. MARINELLI


PROPRIETÀ : SOCIETÀ EDILIZIA TIRRENA S.p.A.
LA SPEZIA - P.ZZA VERDI, 22
C.F. 00057760118

LOTTO
OVEST
DISEGNO SEZIONI E
PROSPETTI
SCALA : 1:100
TAVOLA :
6

PROGETTISTI : ARCH. SILVESTRO TELARA
Arch. SILVESTRO TELARA
Ord. Architetto MS. pr. 81
00057760118
Via Castelfranco 15 - 57017 AVENZA
C.F. 00057760118
P. IVA 00125550453

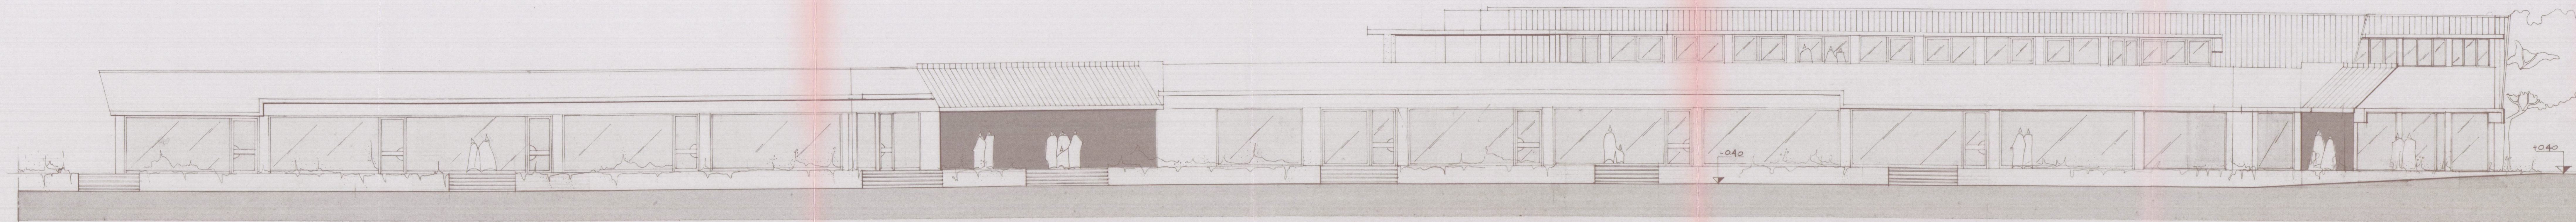


PROSPETTO 1

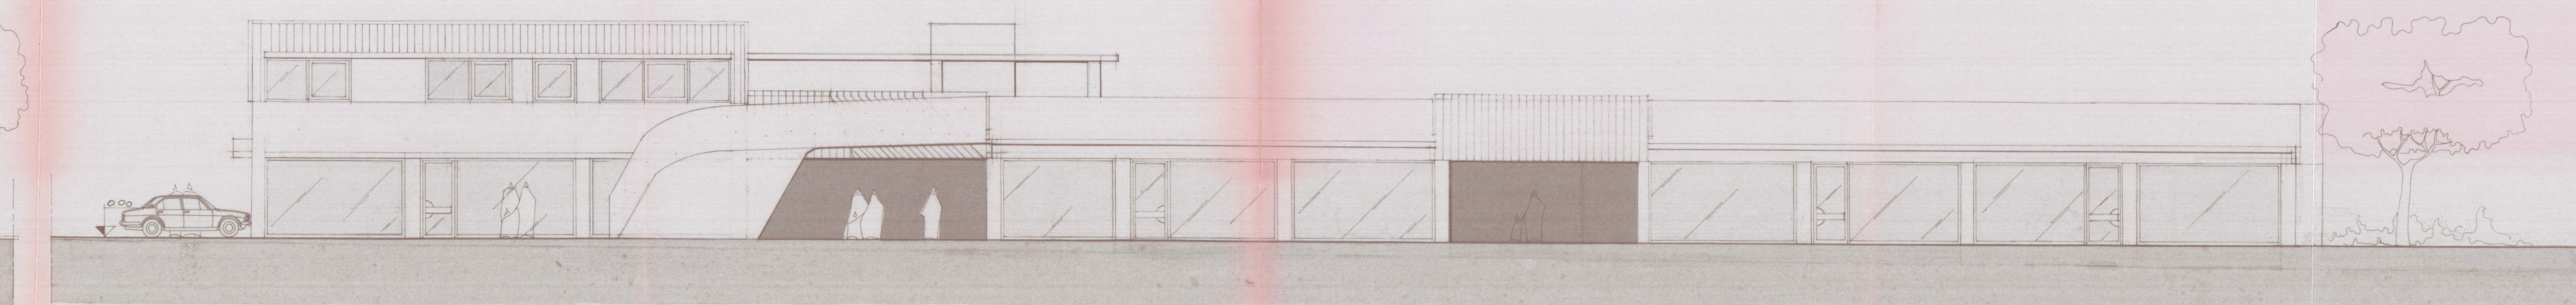


PROSPETTO 2




PROSPETTO 3

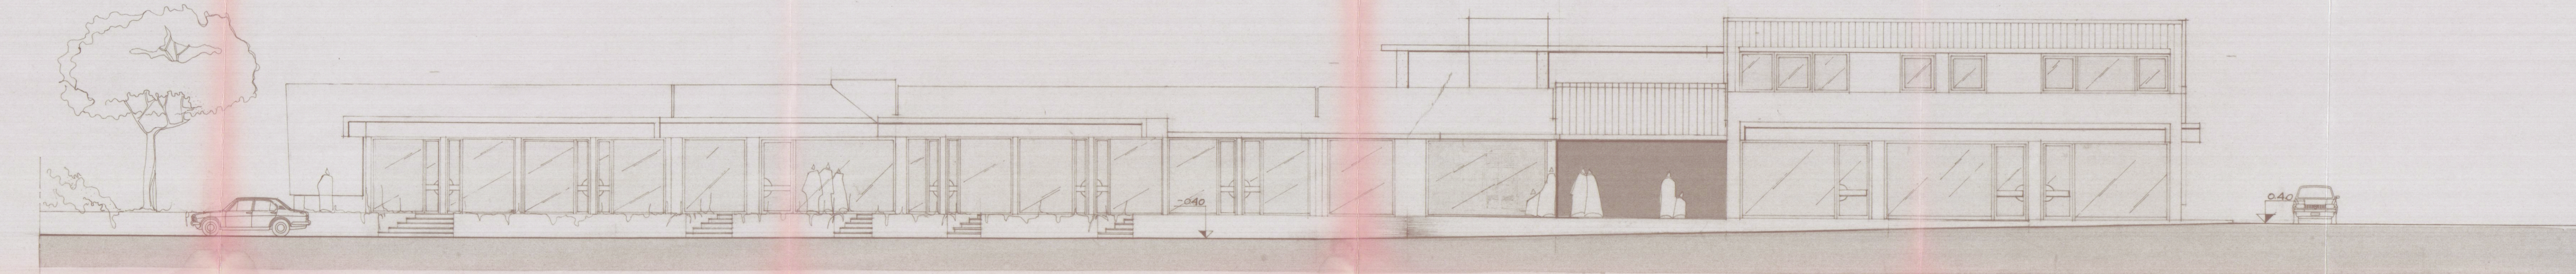

PROSPETTO 4

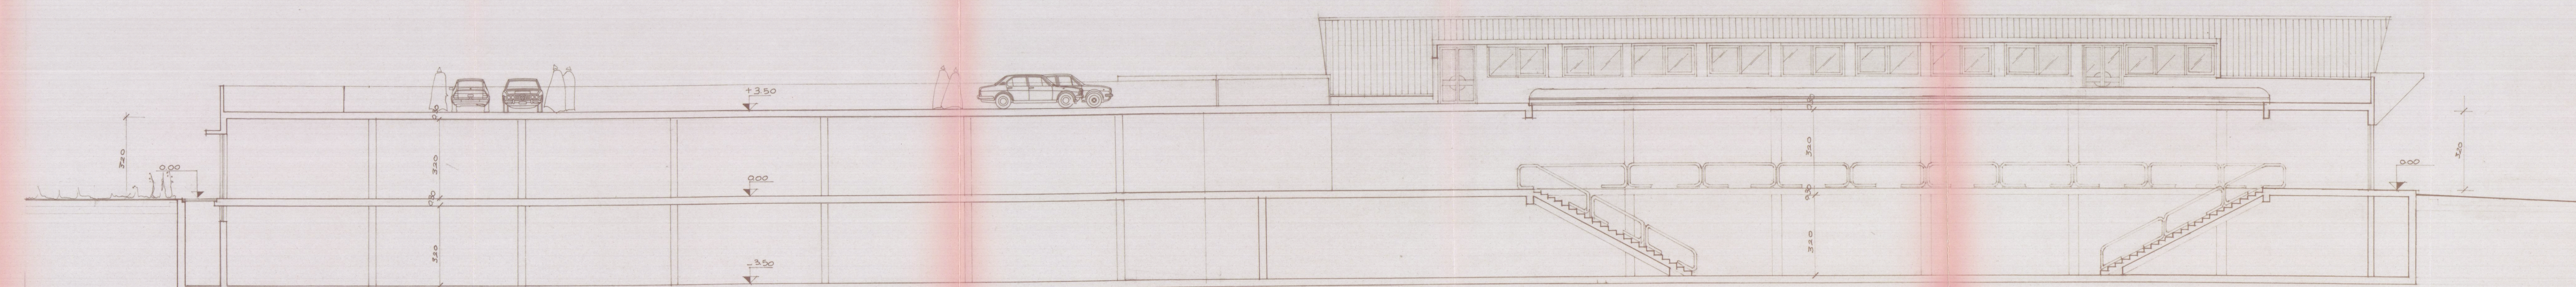

SEZIONE H-H

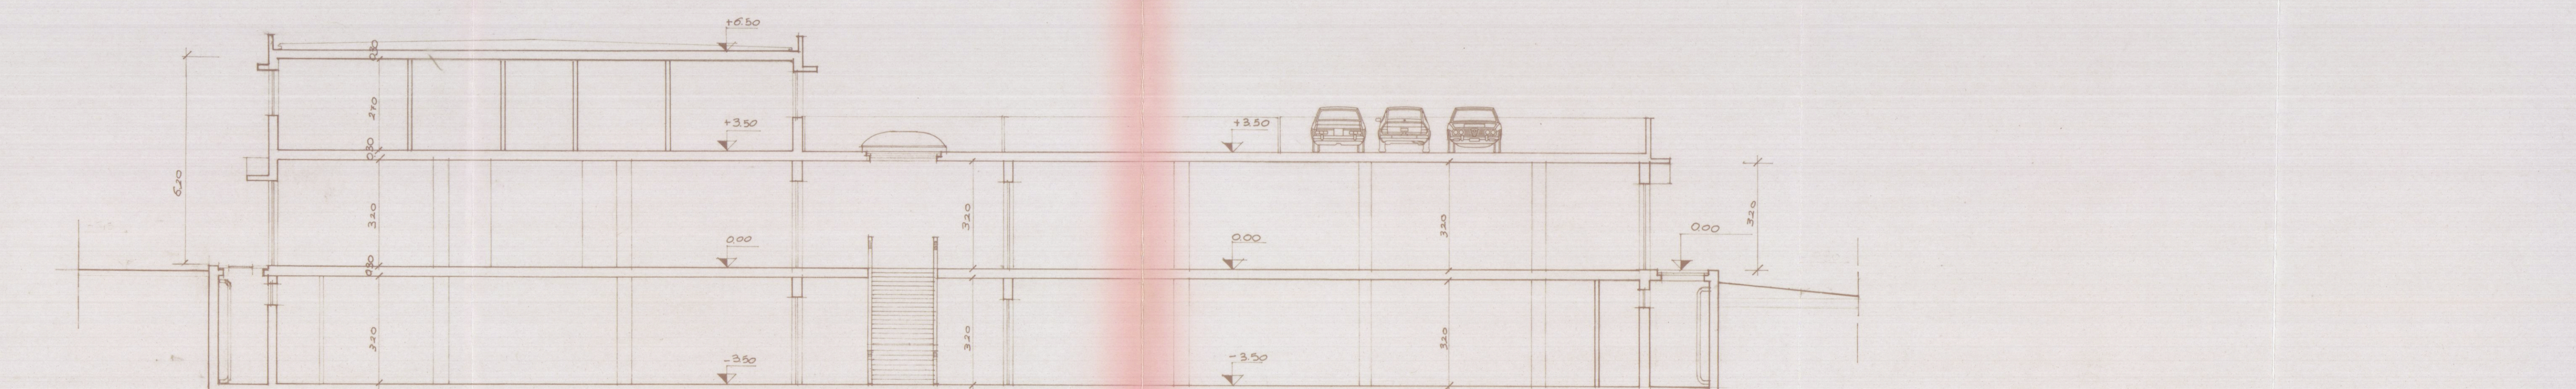

SEZIONE K-K