

= SCHIZZO PER L'AGGIUNTA DI UN VANO AD
USO CUCINA AL FABBRICATO DI PROPRIETA'
DEL SIG. MENCONI ADILIO -

RAPP. 1:100

N° 4092
A-6-6-61
B-6-8-61
C-3-3-62
Soprelluogo




APPROVATO
dal
Consorzio Zona Industriale Apuania




LA GIUNTA ESECUTIVA

Handwritten signature

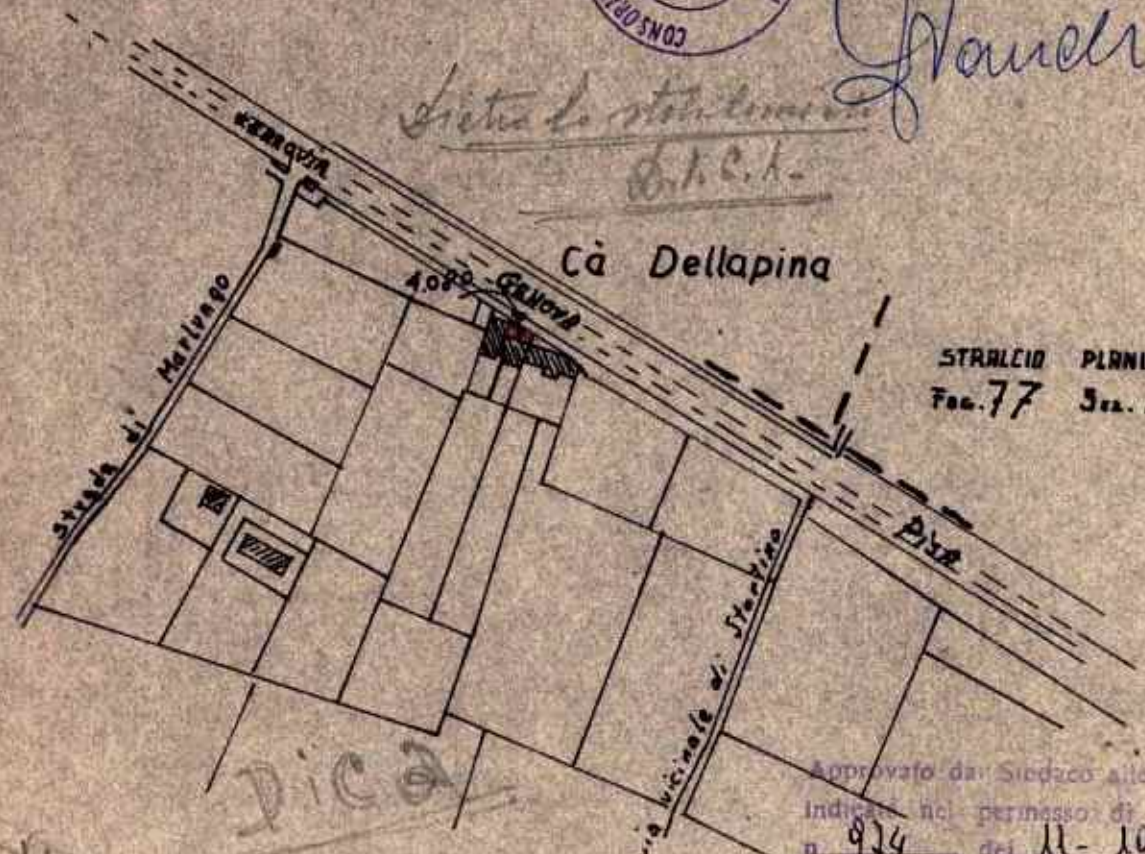


STRALCIO PLANIMETRICO
Fog. 77 Sez. A Rapp. 1:2000

Approvato da Sindaco alle condizioni
indicate nel permesso di costruzione
n. 974 del 11-10-1960
L'INGEGNERE CARO

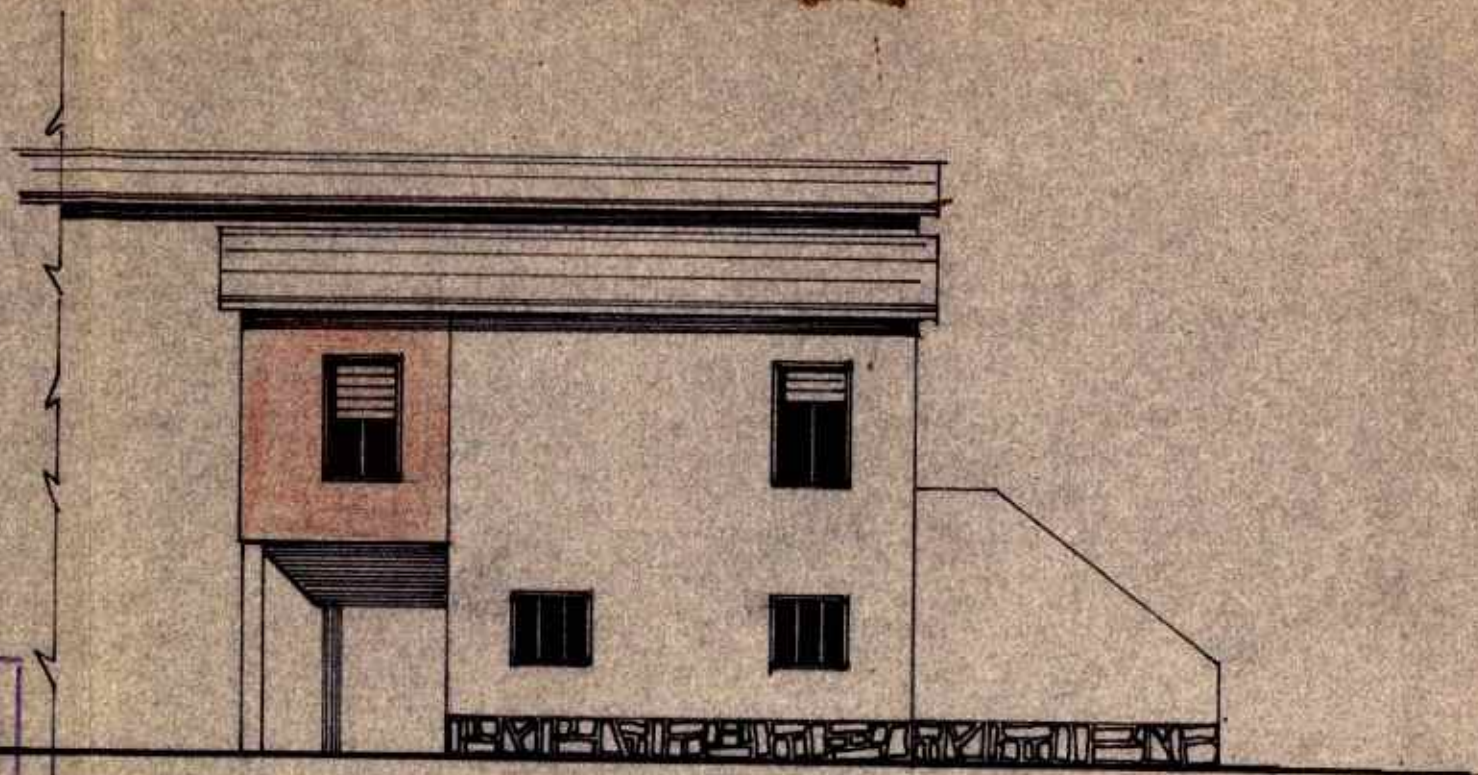

PROSPETTO :

ESISTENTE
 DEMOLIZIONE
 COSTRUZIONE

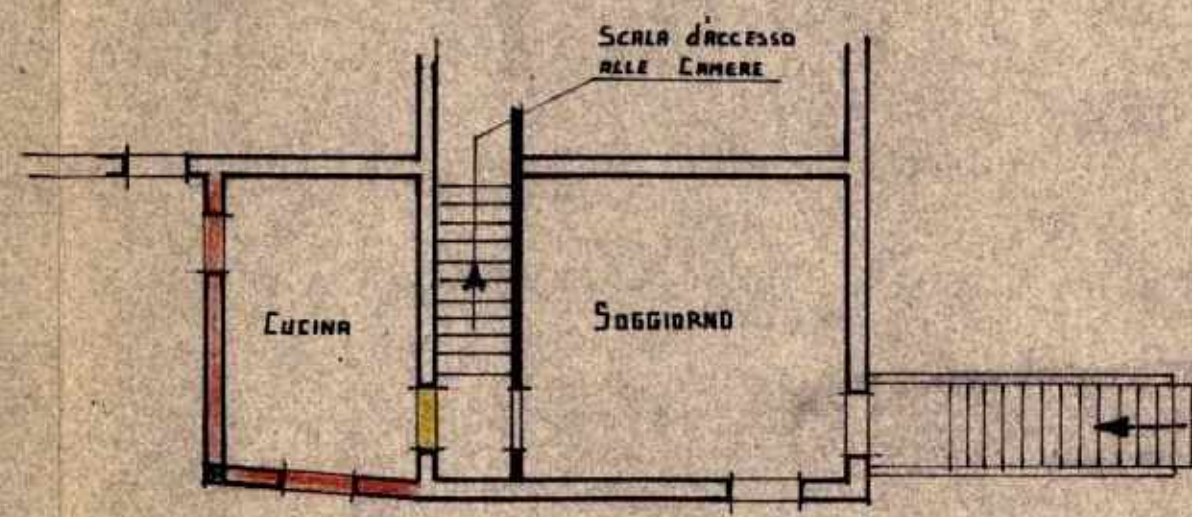

PIANTA 1° PIANO