

DOTT. ARCHITETTO PAOLO PICCINI STUDIO TECNICO ASSOCIATO
P.Iva 00491940458 2eMMe P.Iva 00530540459

COMMITTENTE SOCIETA' COOPERATIVA EDILIZIA CARABINIERI

IMMOBILE LOCALITA' BONASCOLA VIA CASALINA

TAVOLA SEZIONI FABBRICATO C
"COOPERATIVA EDILIZIA CARABINIERI"
Via Eugenio Chiesa n° 3
54033 CARRARA (MS)
P.Iva 00571990436


LAVORI DI REALIZZAZIONE COMPARTO PEEP DENOMINATO CASALINA 2 DI BONASCOLA PER LA COSTRUZIONE DI N°3 FABBRICATI PER COMPLESSIVI 15 ALLOGGI.

FOGLIO 86 MAPPALI 466-456-462-459-3 DATA 12-05-2000
TAVOLA N° 3
SCALE 1:100
COMUNE DI CARRARA
SETT. UNIV. TECNICA
Approvazione per le condizioni
Indice n° 12 2000
elab. g. 3/8
TAVOLE n° 1
DISEGNATORE
ALEODOLFO


TECNICO Dott. Arch. Paolo Piccini
n° 158 albo degli architetti-MS
23 GIU. 2000

La sottoscrizione vale conferma dell'incarico e verifica delle tavole conformi al mandato.

INTERVENTO CONCESSIONE ORIGINARIA
AZIENDA USL N. 1 DI MASSA E CARRARA
U.O. DI IGIENE PUBBLICA
Al sensi dell'art. 28 del T.U. L. 1.9.8. si esprime PARERE FAVOREVOLE
20 GIU. 2000
per l'approvazione del presente progetto.
Il Funzionario Medico

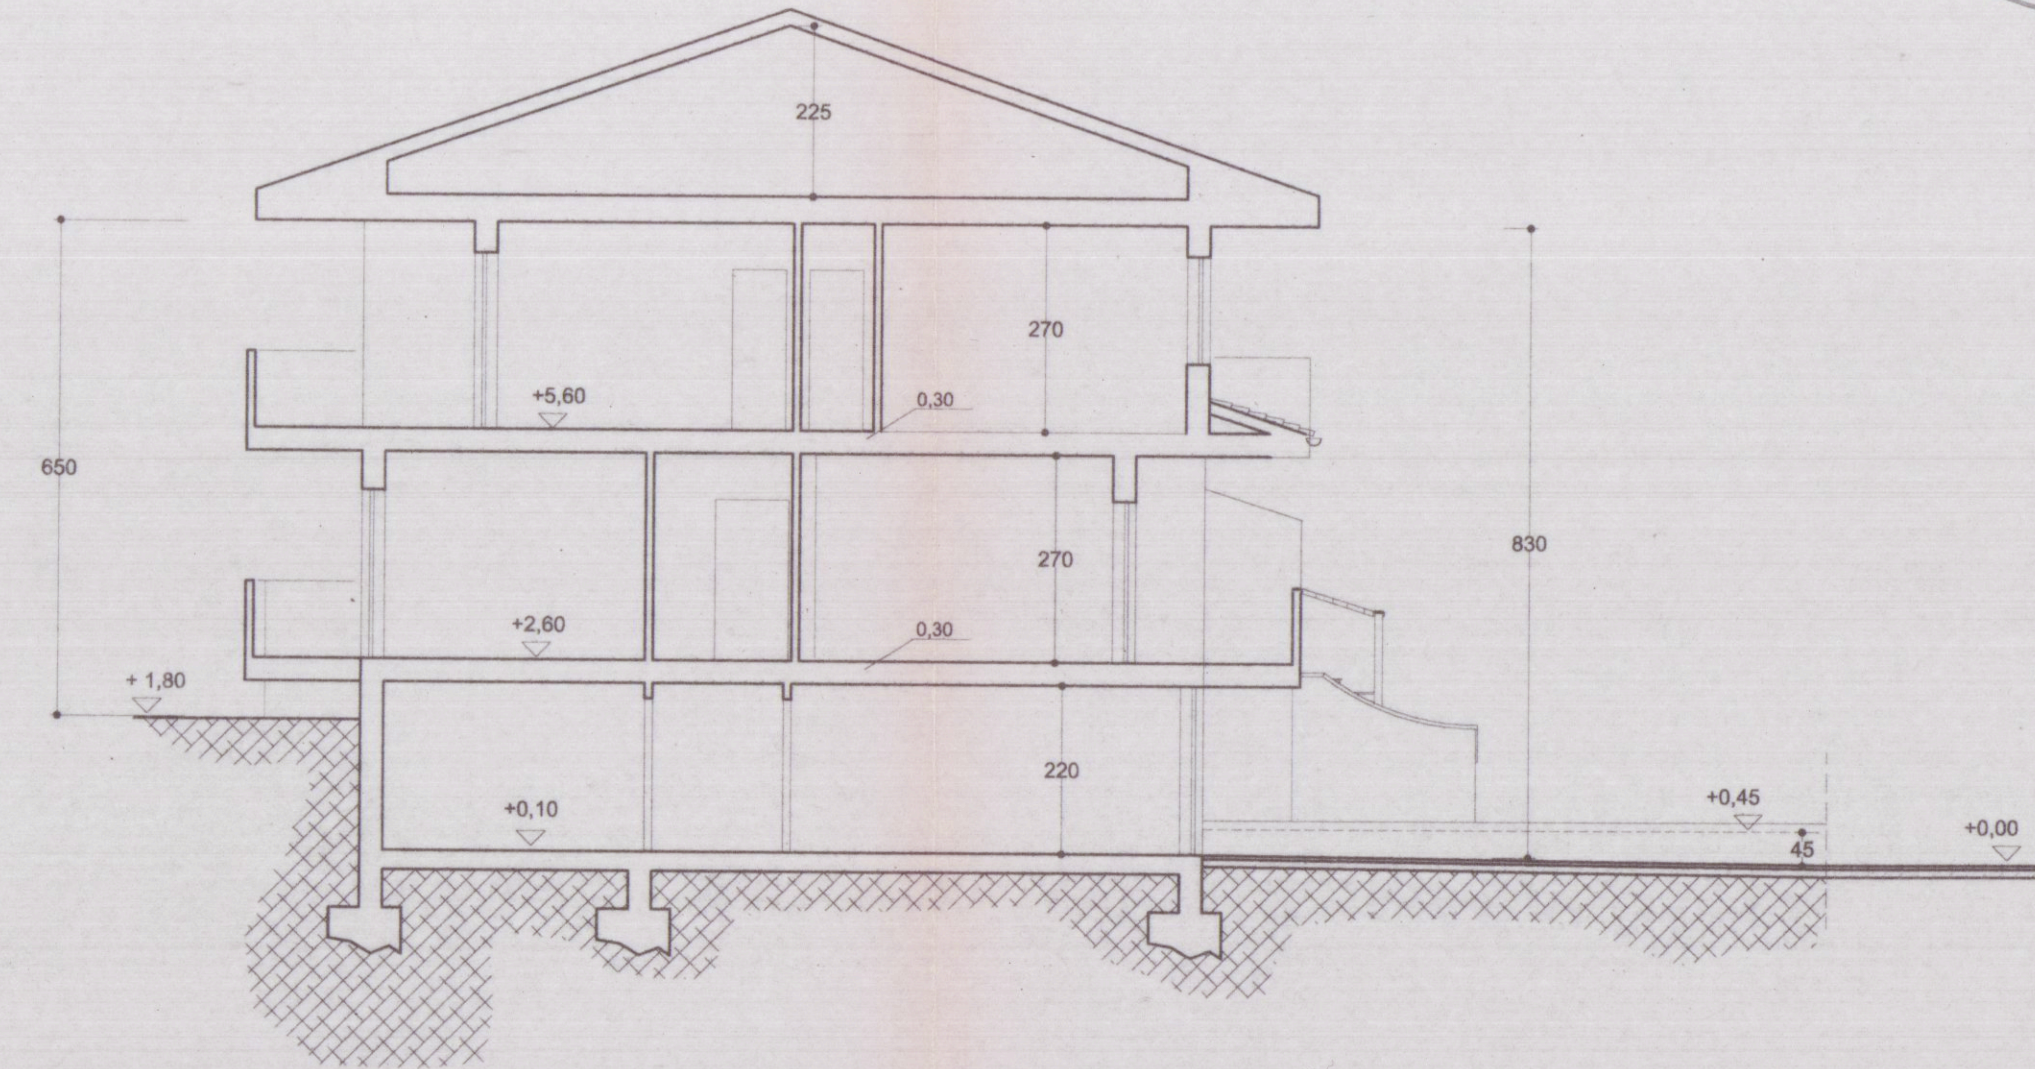

SEZIONE TRASVERSALE

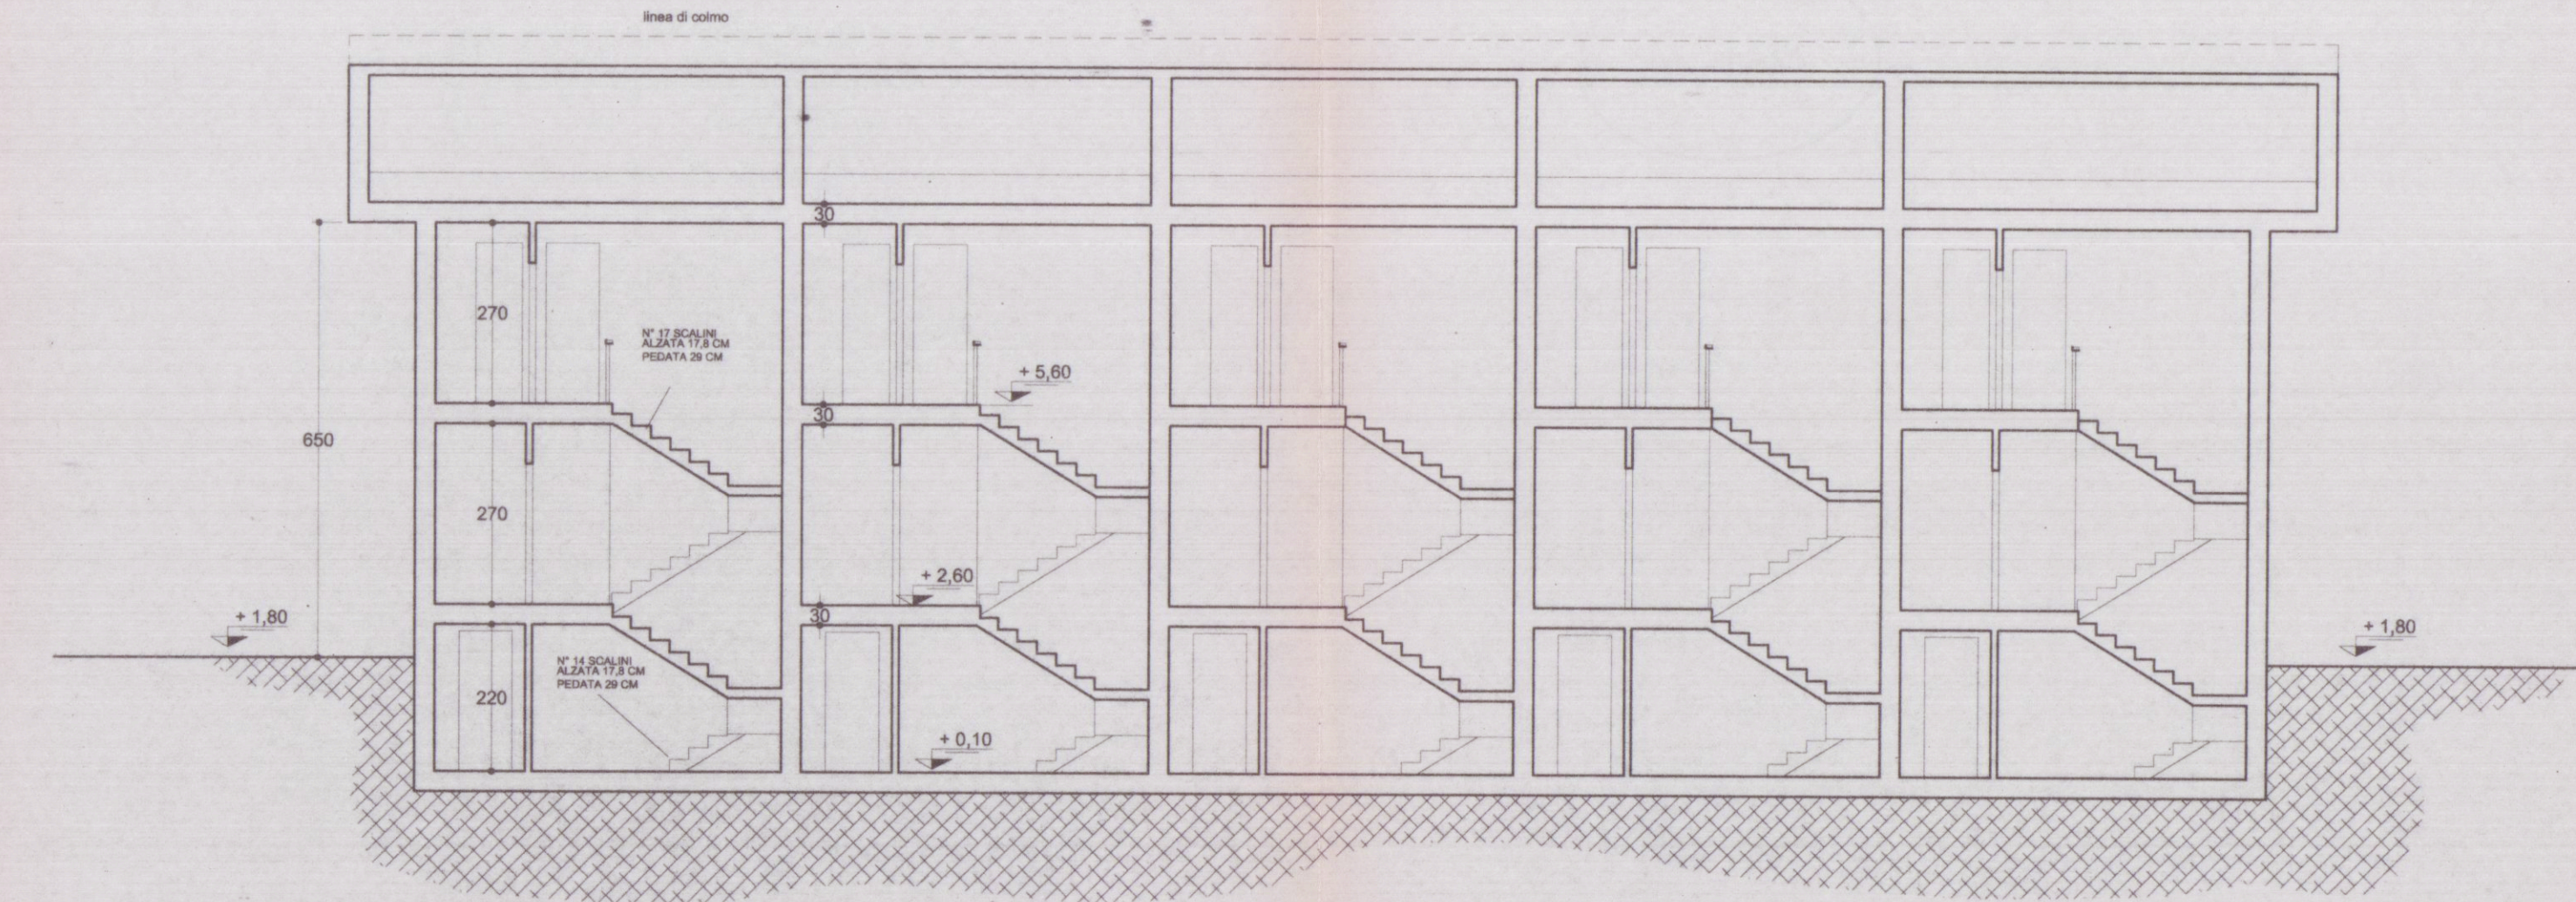

SEZIONE LONGITUDINALE