




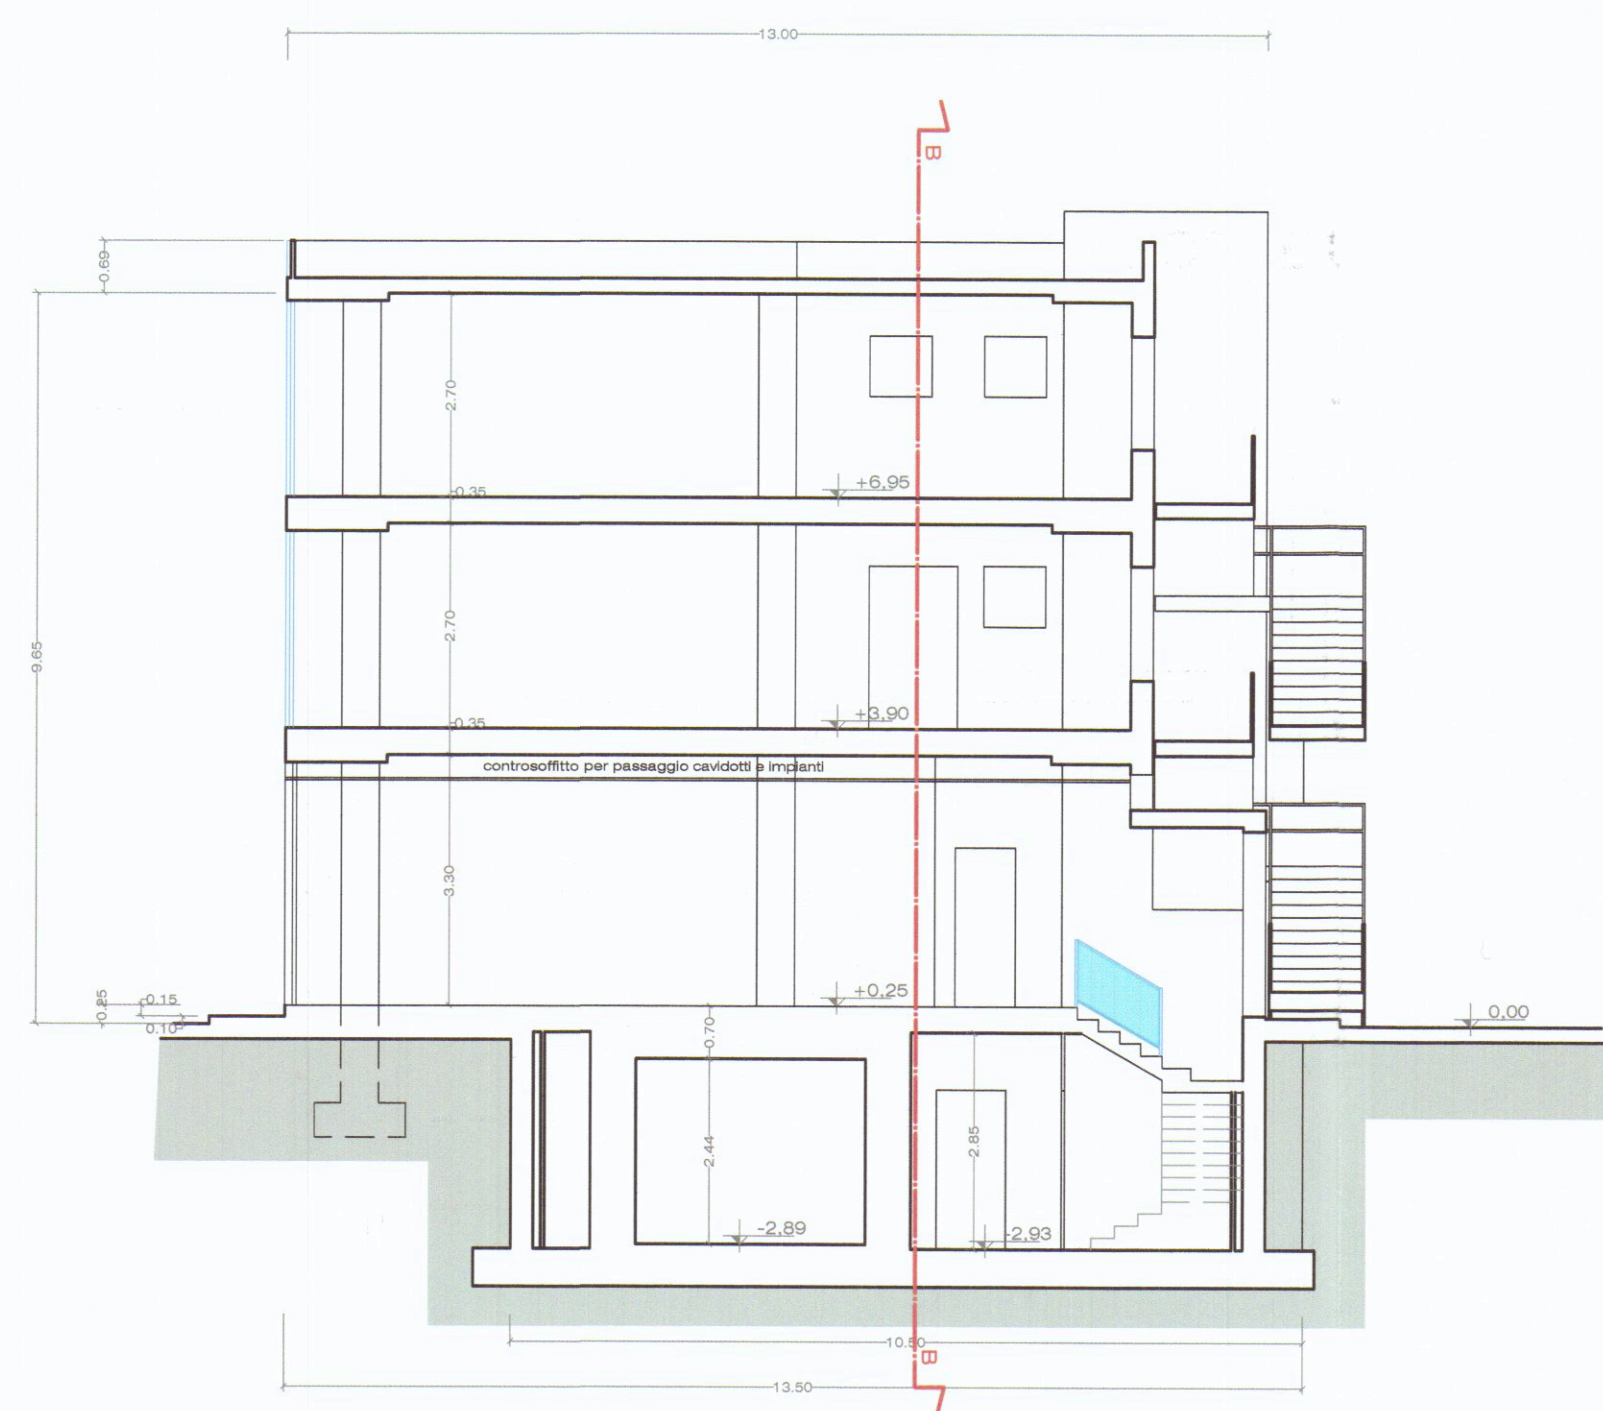


SEZIONE AA

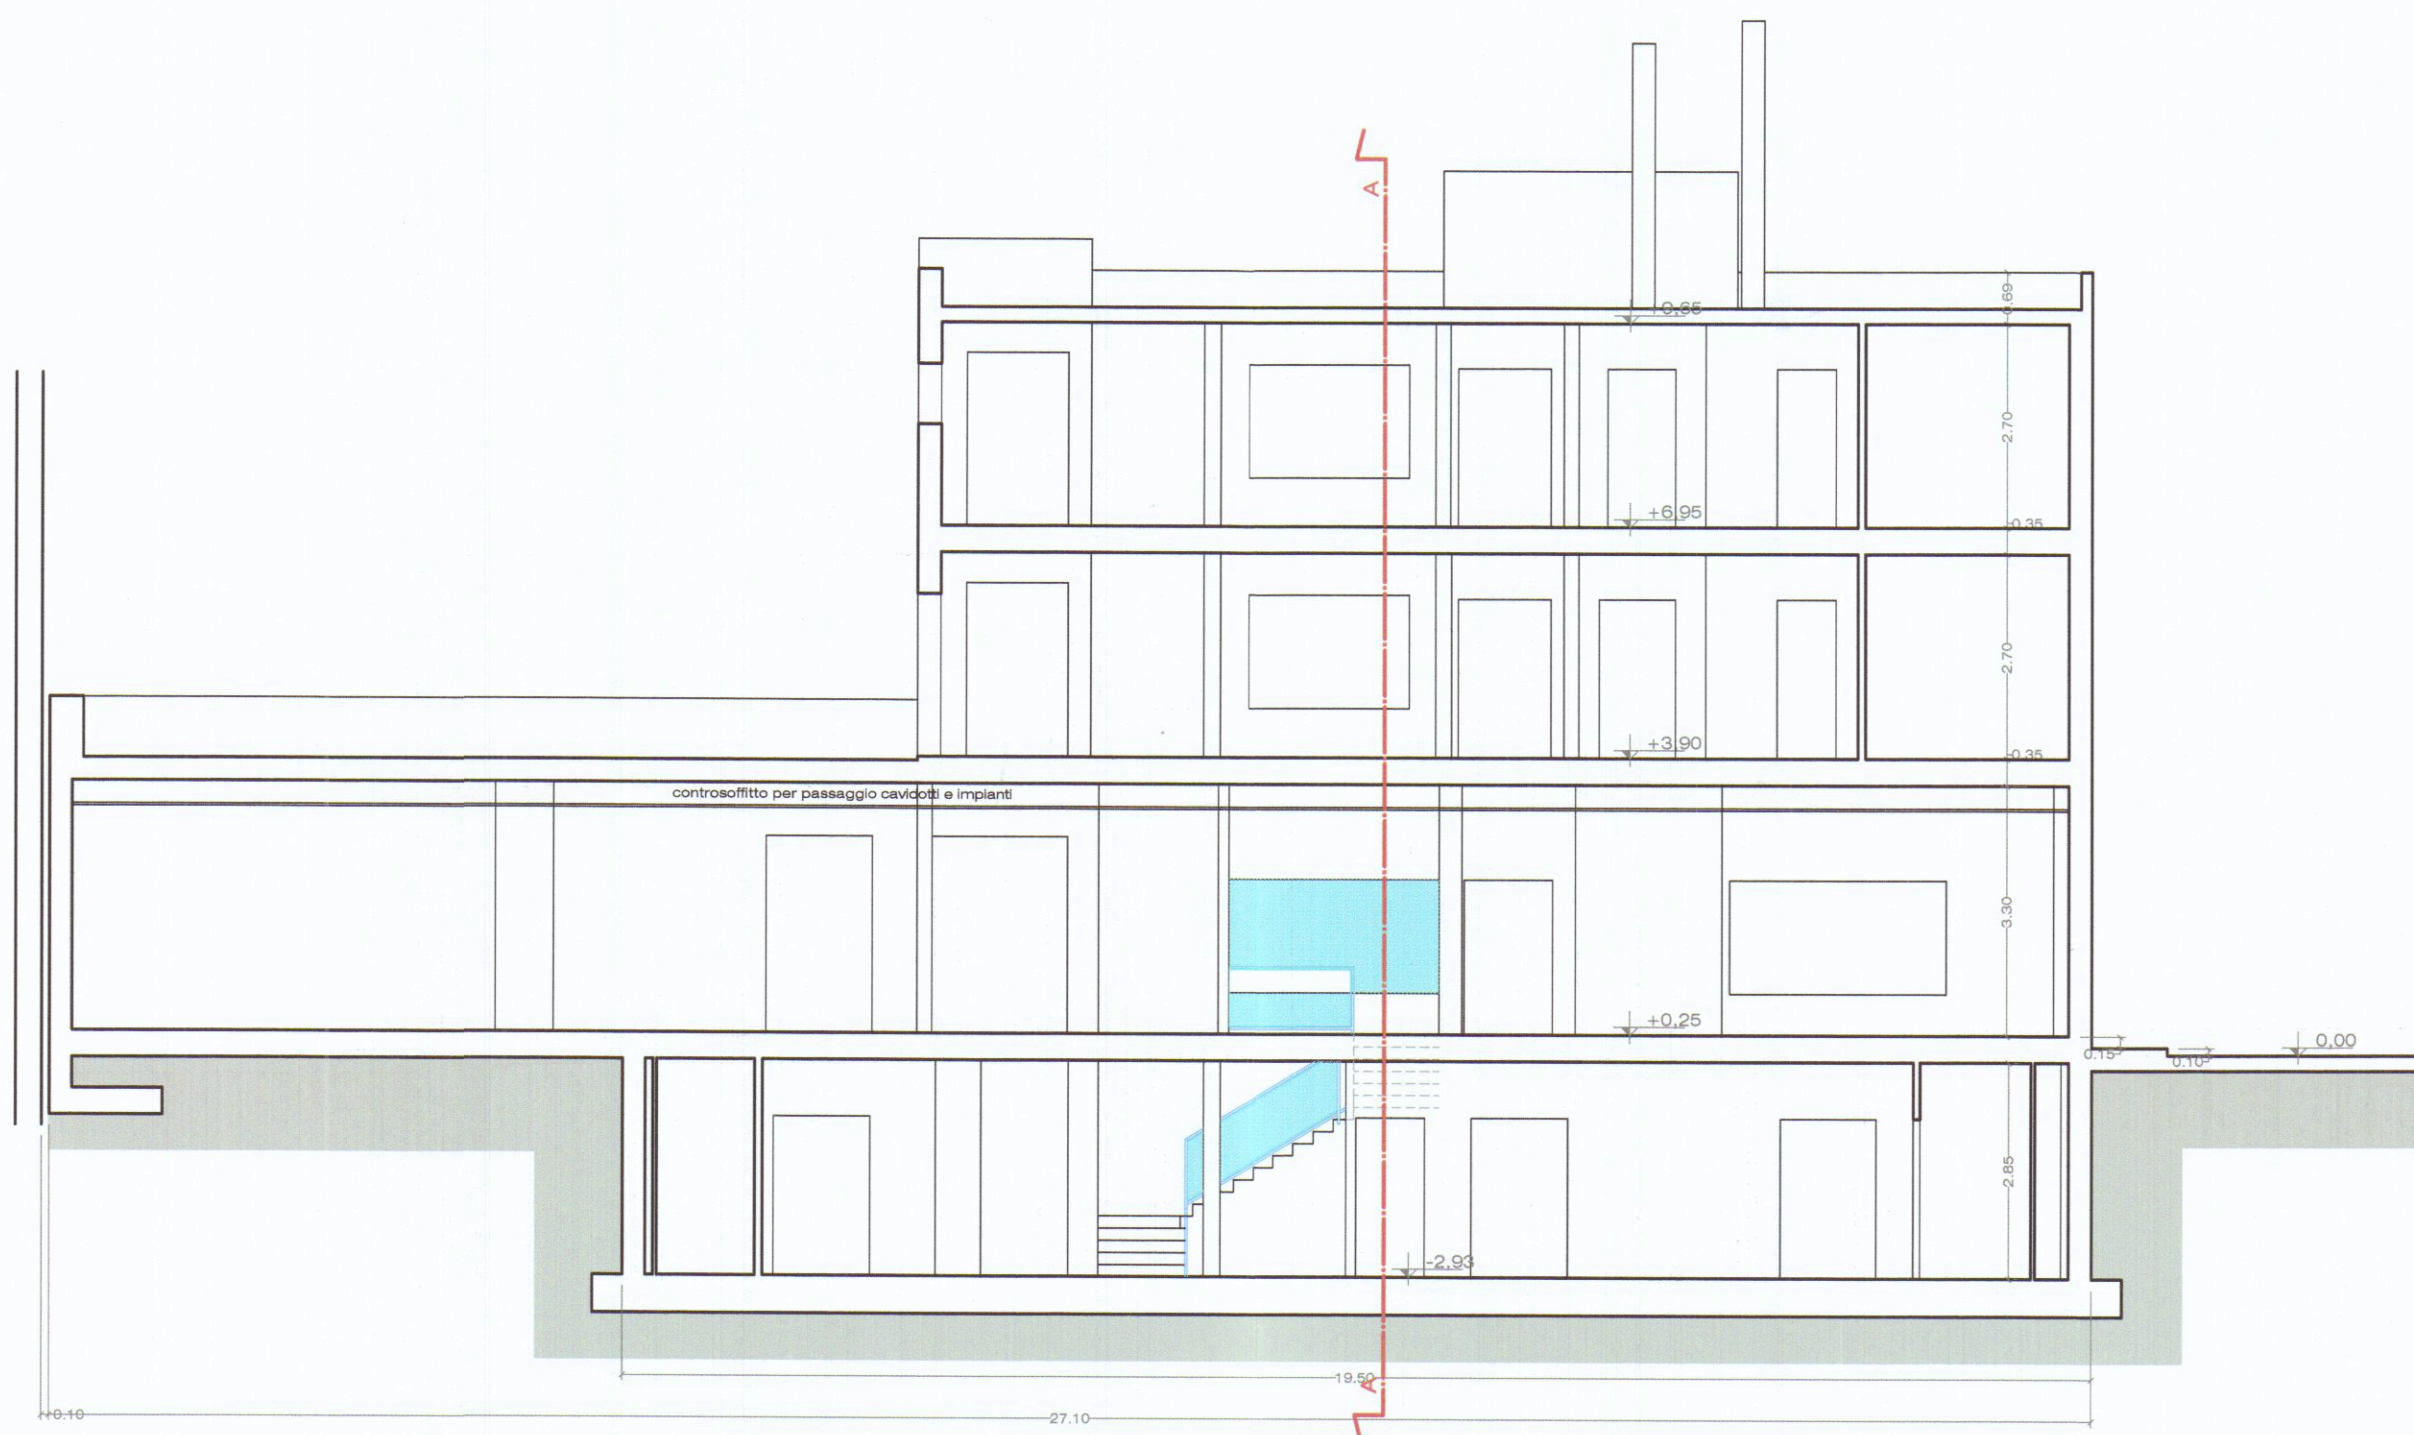


SEZIONE BB

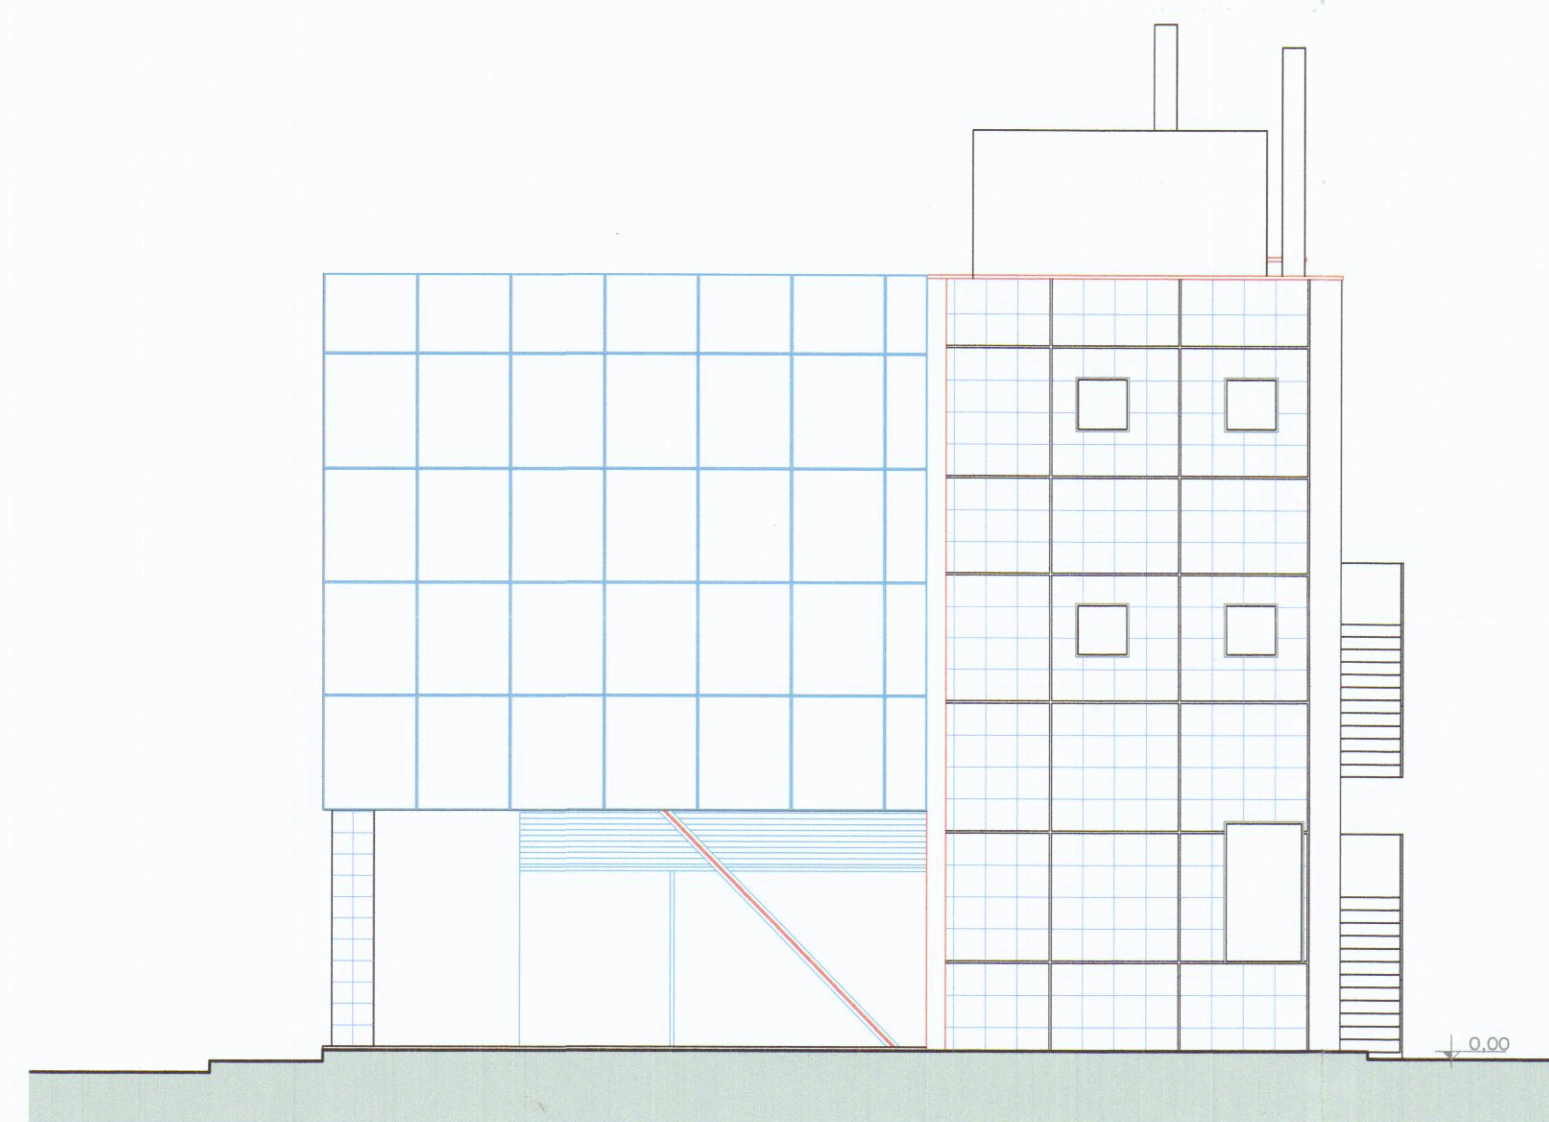


PROSPETTO OVEST

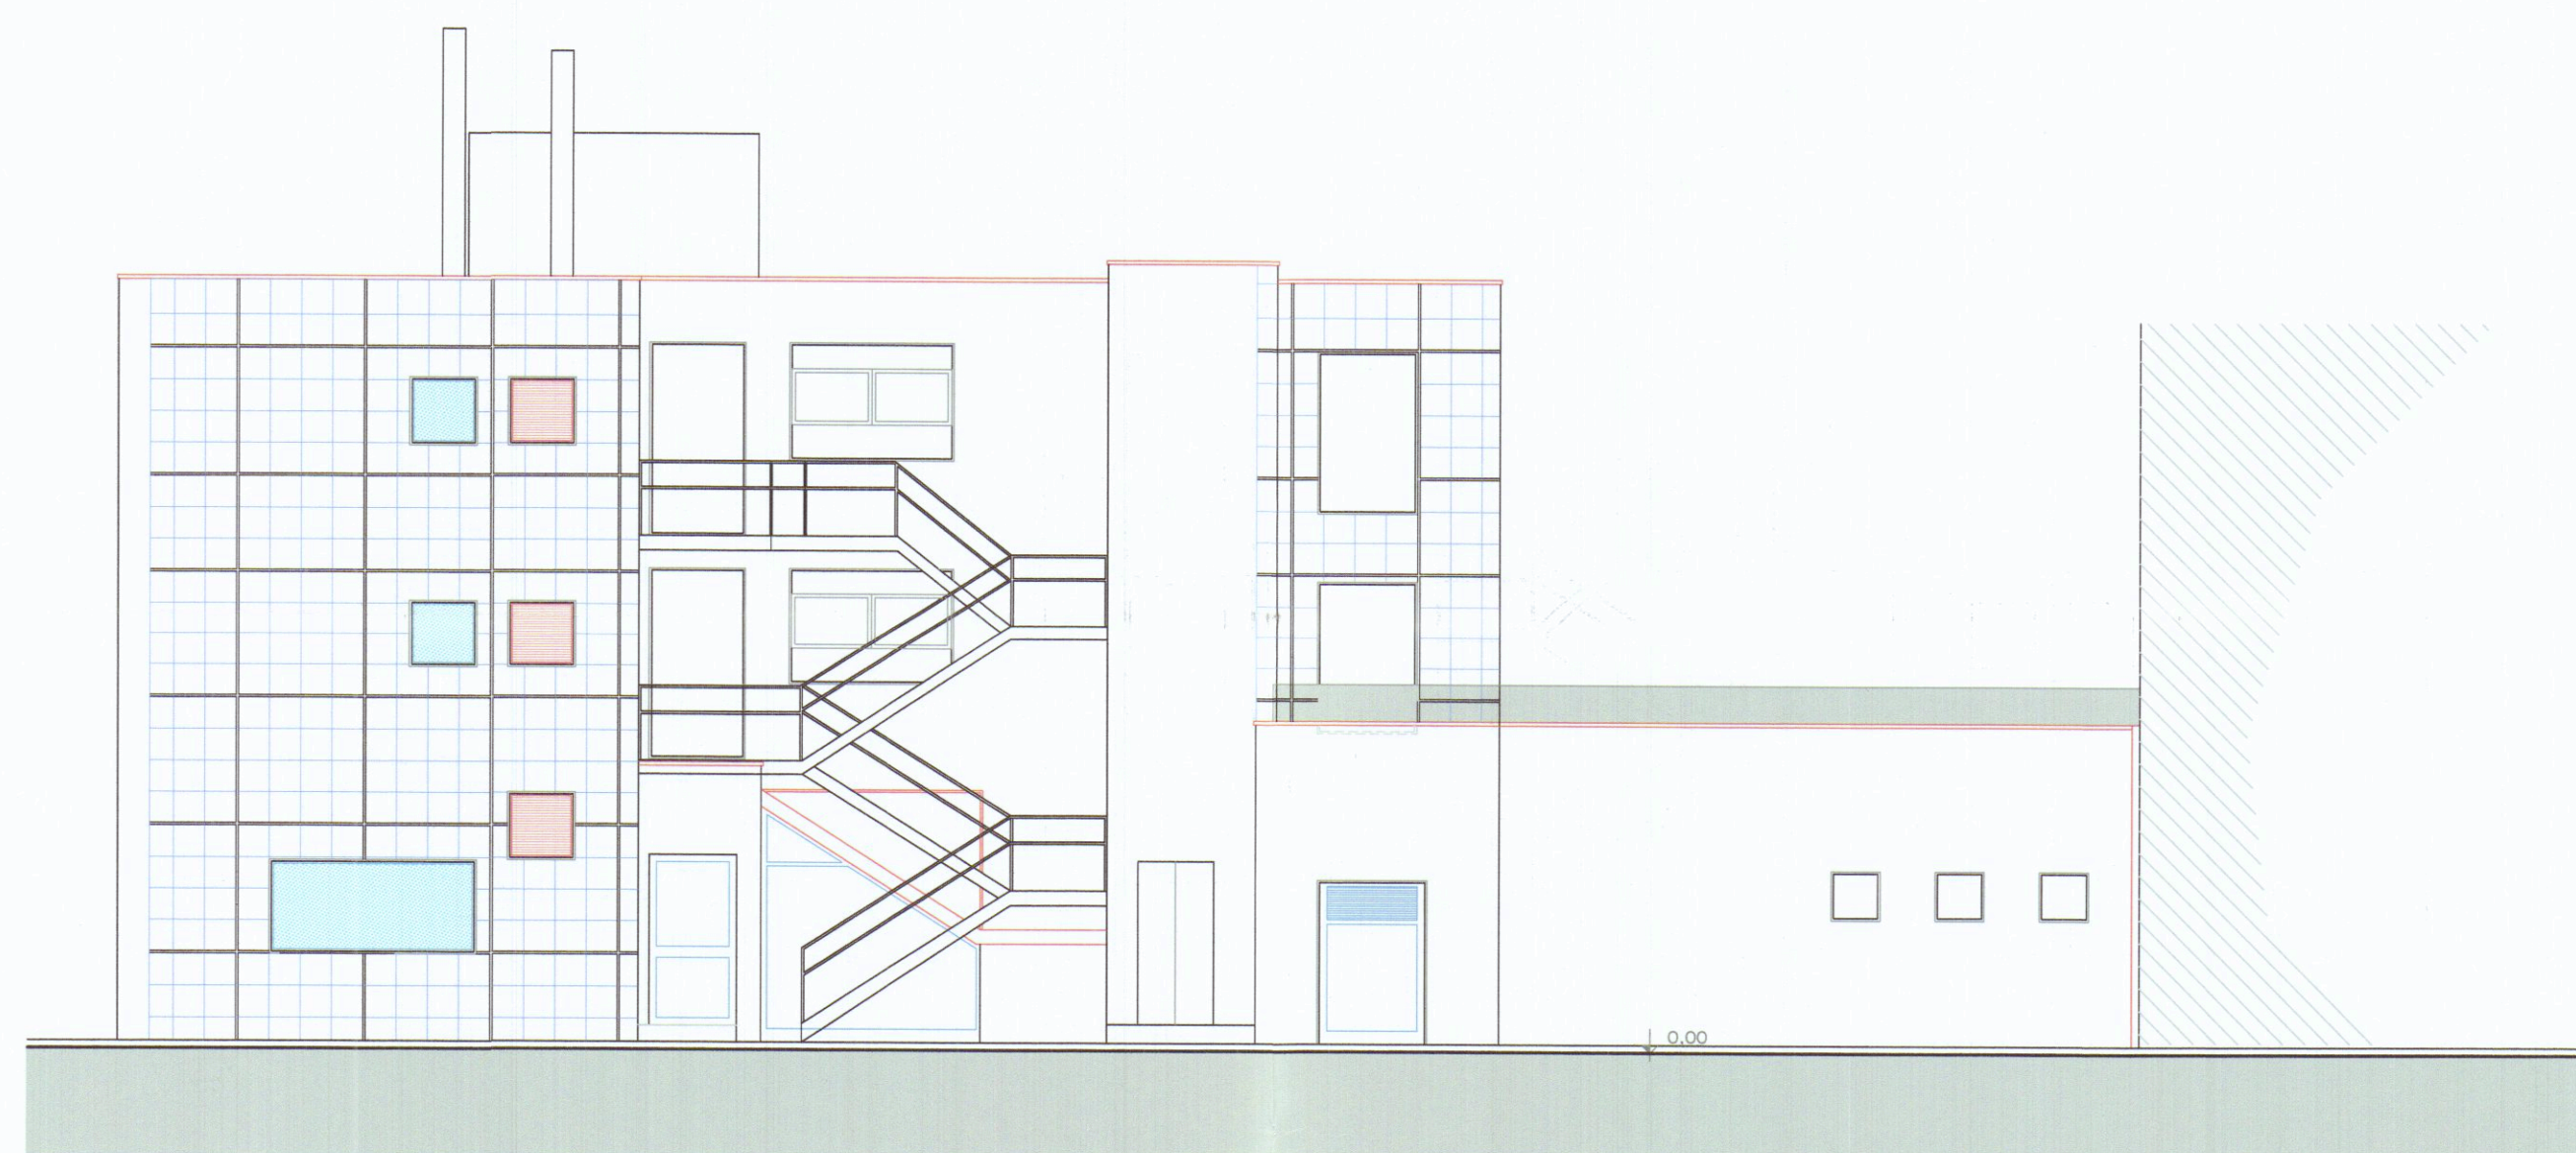



PROSPETTO NORD

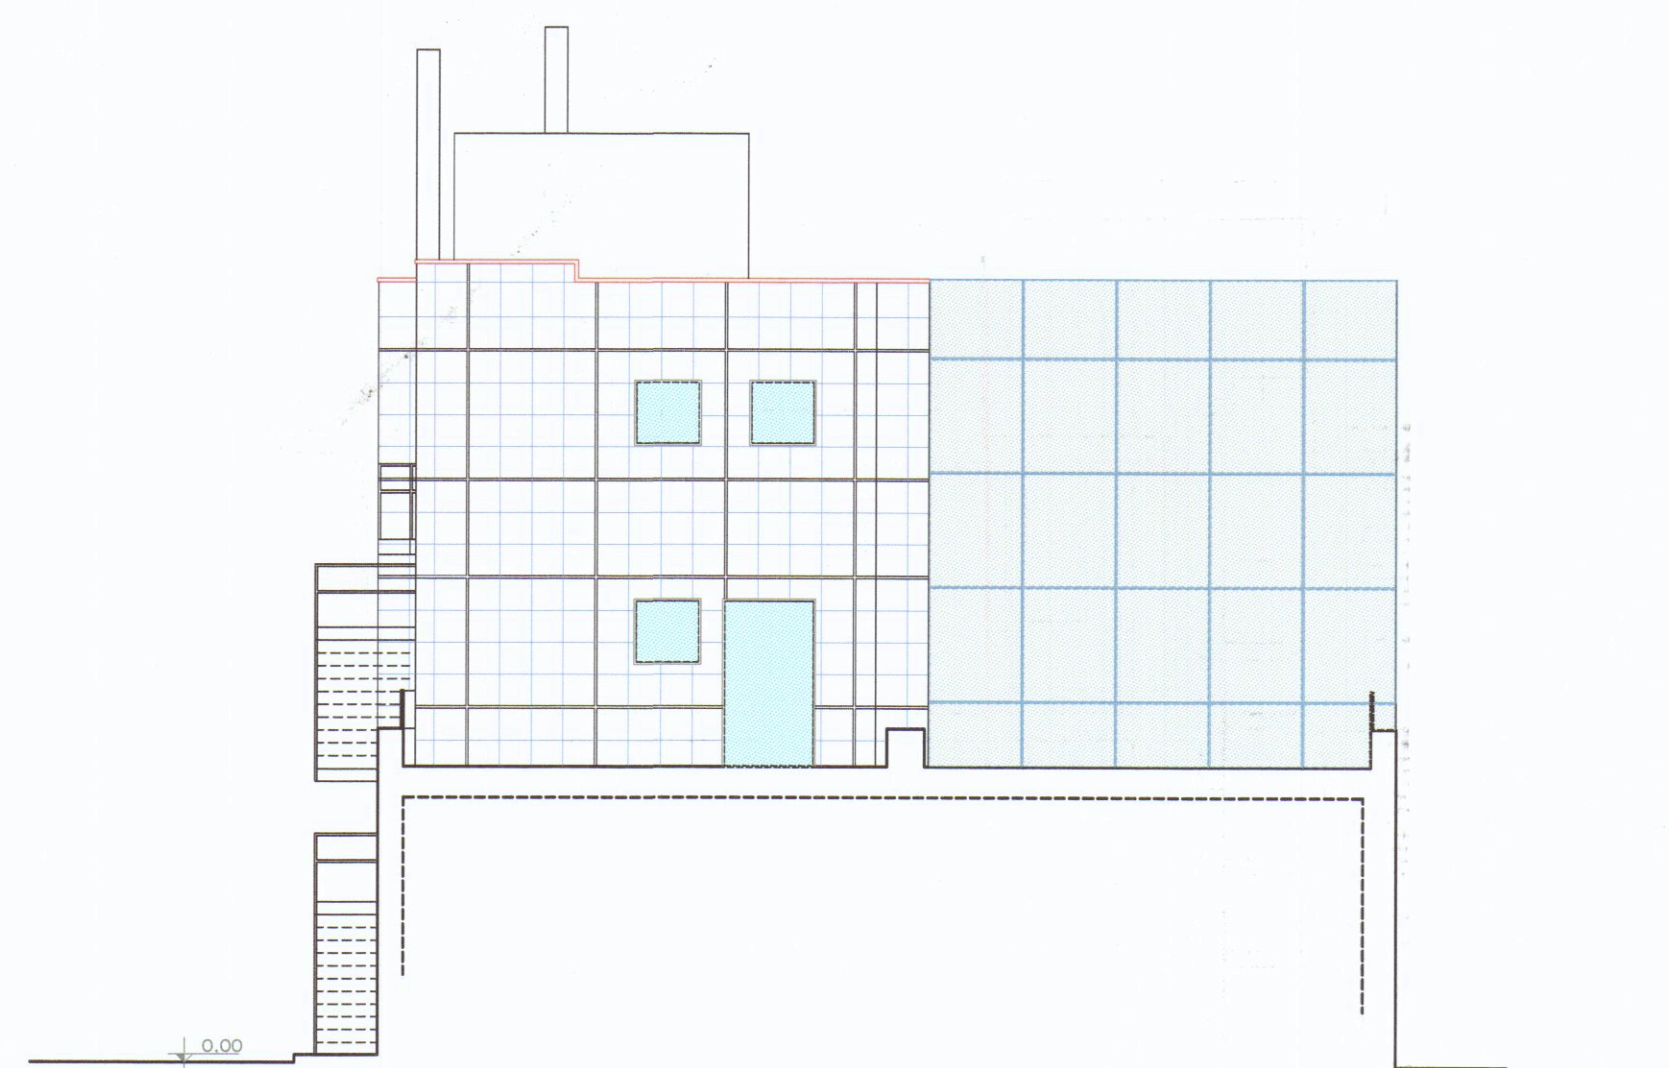

PROSPETTO EST

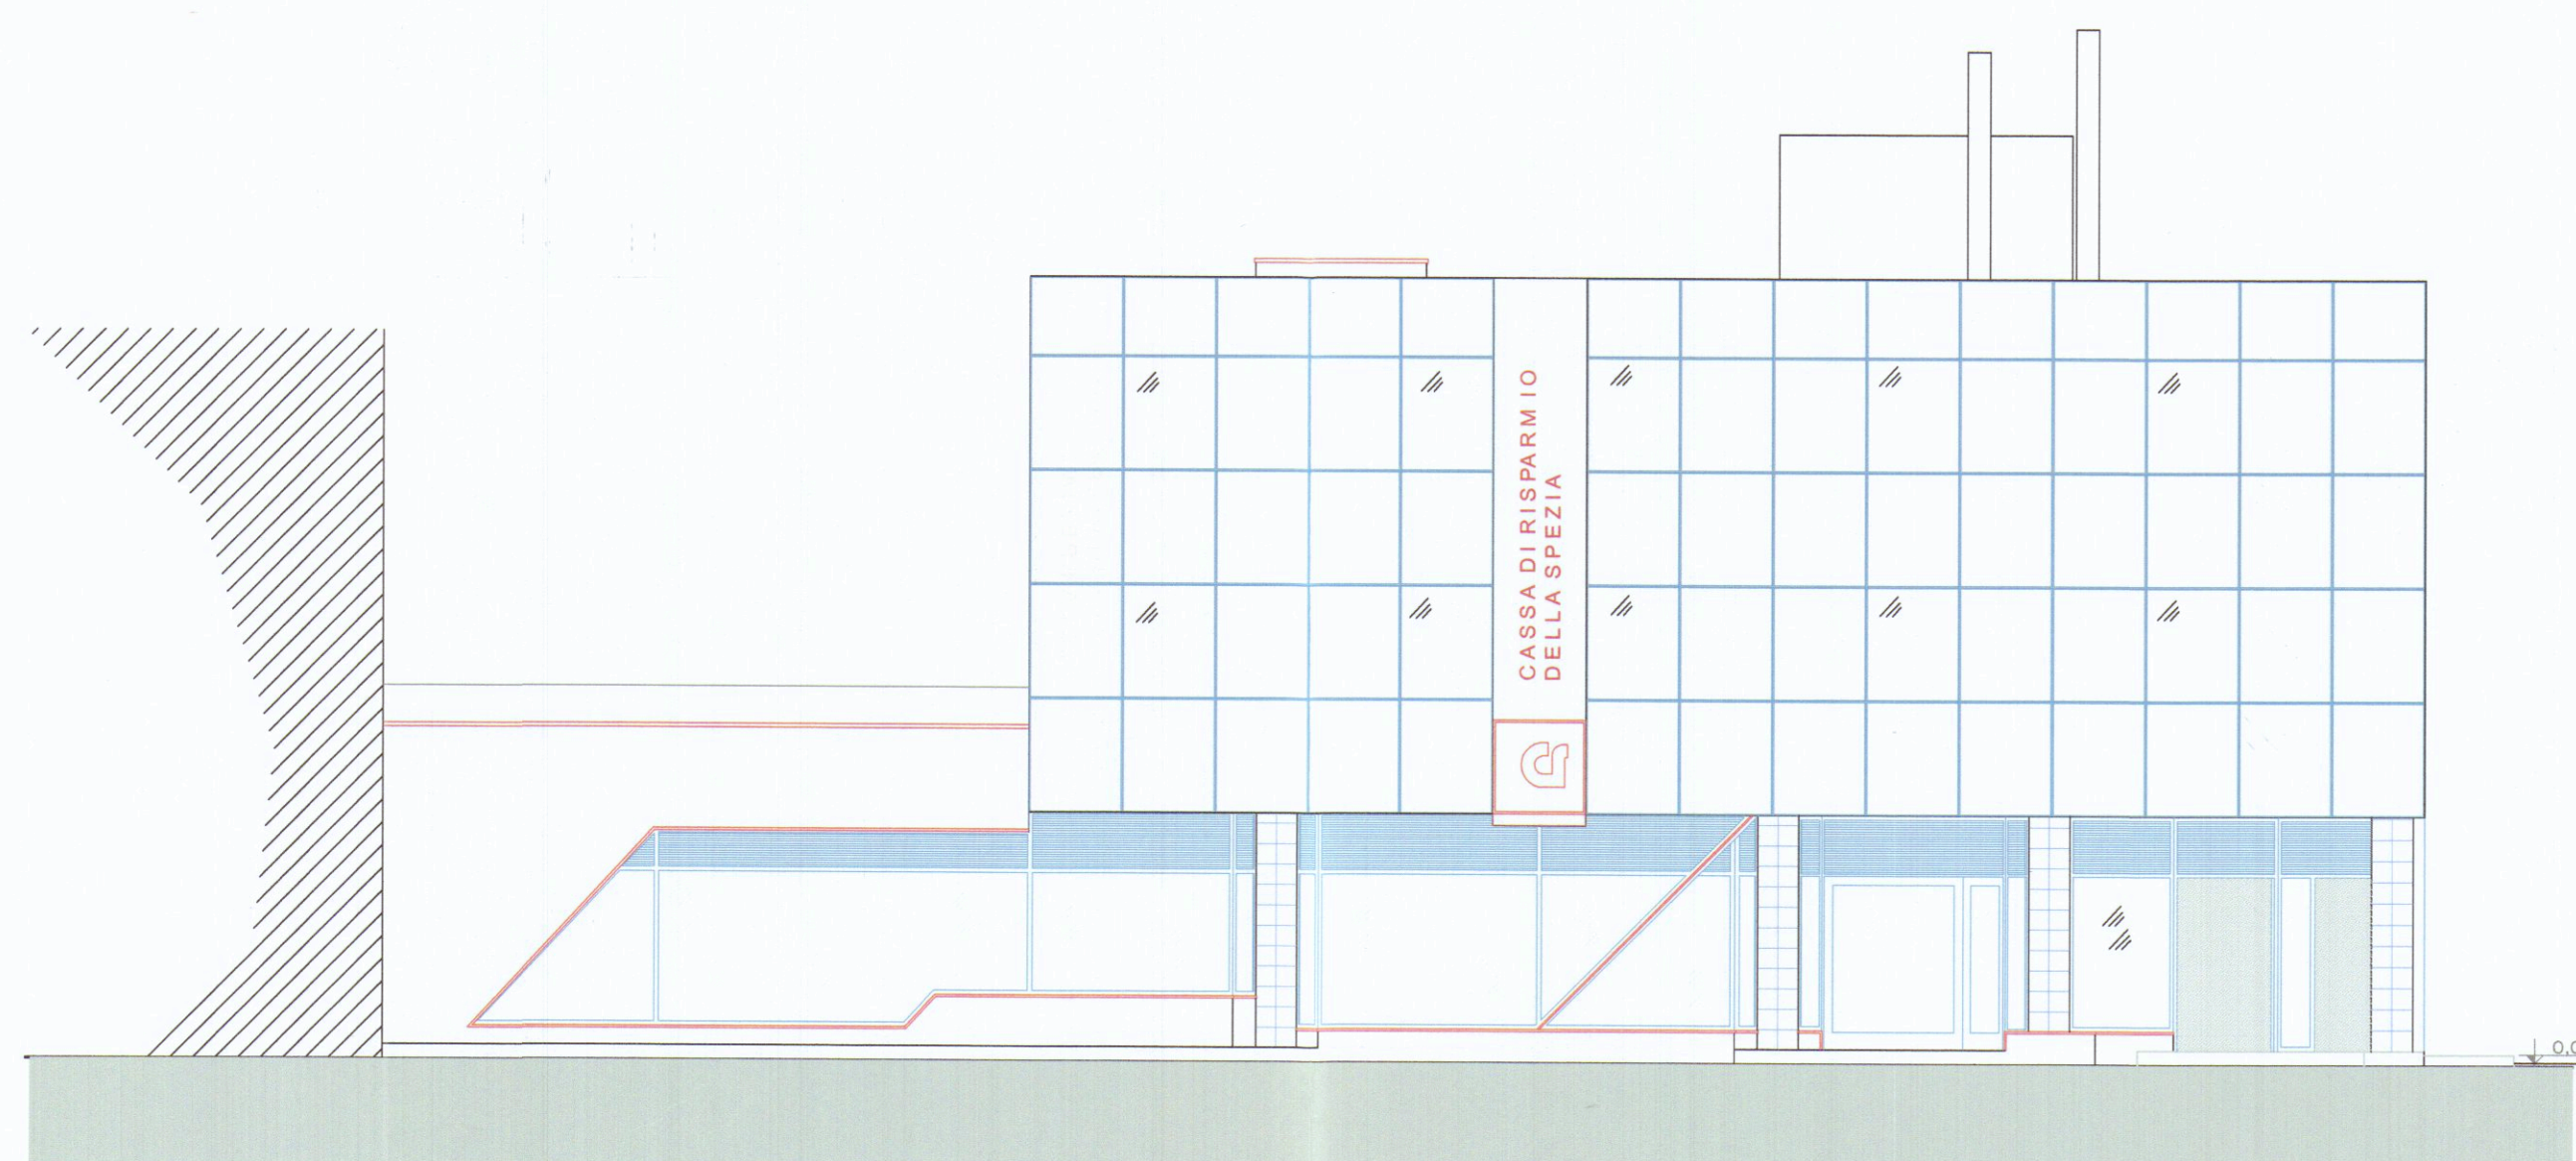

PROSPETTO SUD

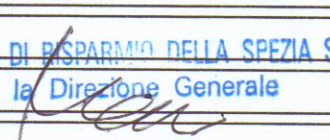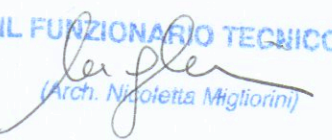PROGETTO : PERMESSO DI COSTRUIRE IN SANATORIA PER OPERE REALIZZATE IN DIFFORMITA' DALLA C.E. n. 245 del 26.08.1986 (ai sensi L.R. 01 del 03.01.2005 art. 140 comma 1 - Accertamento di conformità) Catasto Fabbricati FG. 103 MAPP. 752		PR. 651
PROPRIETA': CARLSPE. S.p.A		TAV. 4
TITOLO : SEZIONI e PROSPETTI STATO ATTUALE		SCALA 1:100
IL TECNICO 		IL PROPRIETARIO CASSA DI RISPARMIO DELLA SPEZIA S.p.A. la Direzione Generale 
		DATA 18/11/2008
COMUNE DI CARRARA U.O. Sportello Unico alle Imprese APPROVATO Autorizzazione Unica N° 08 del 31/03/2010 In Sanatoria (ai sensi dell'art. 442 del D.Lgs. 44/2001) 		
 IL FUNZIONARIO TECNICO 		
Geom. BETTA MARCO STUDIO TECNICO VIA PIAVE 42 19100 LA SPEZIA TEL 0187/512111 FAX 0187/569975		