


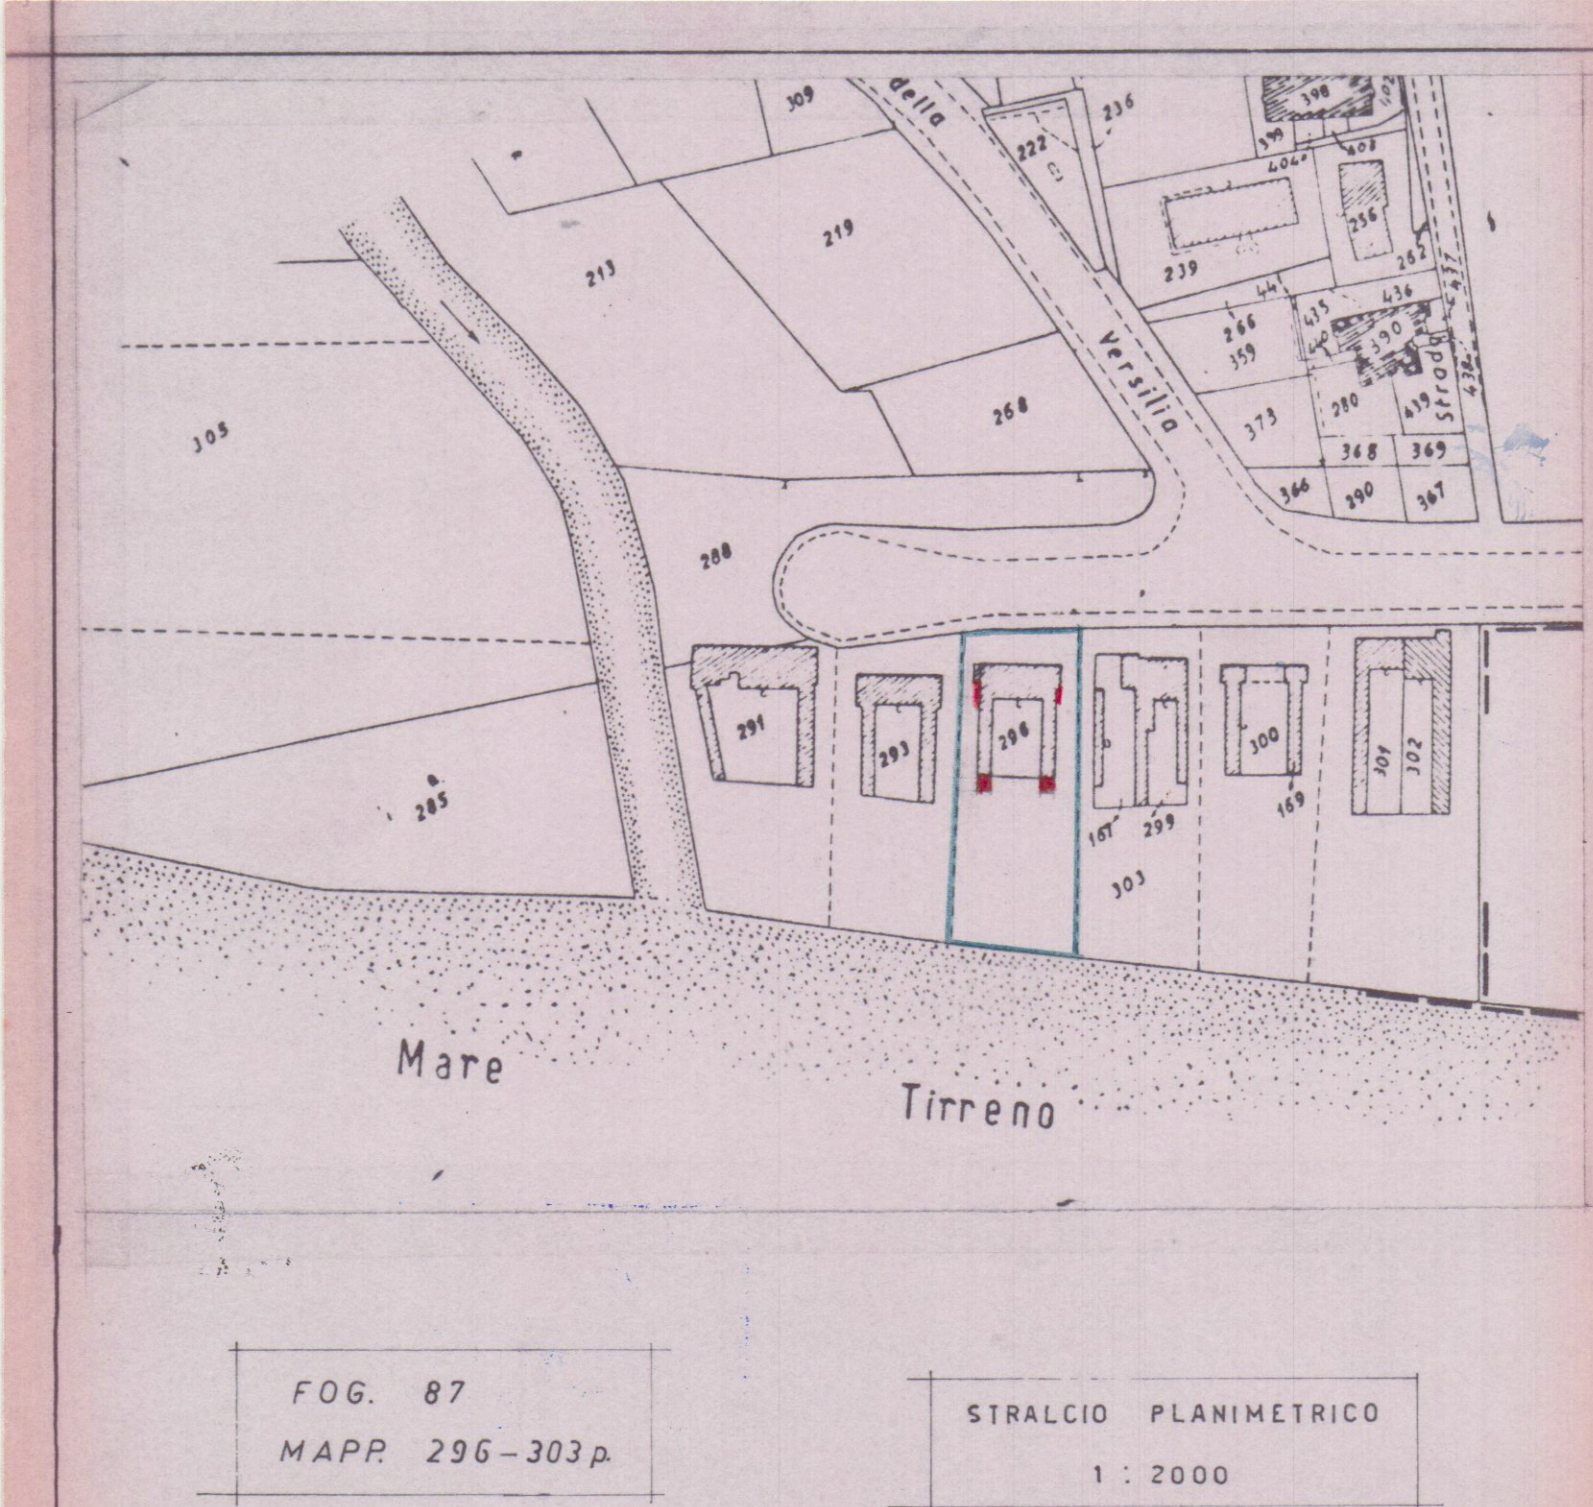

Tosi Liviana
c. e. o. del 16/2/89

COMMISSIONE INTERCOMUNALE
BENI AMBIENTALI N. 2
Riunione N. 24 del 24.10.88
PARERE FAVOREVOLE
Il Presidente

ASL N. 5 - U.O. di Igiene Pubblica
Al buro dell'art. 239 del R.D. L. 808
del 28.12.47
15 FEB 1989
per l'approvazione del presente
progetto
Il Funzionario Medico



2° SOLUZIONE
2° Soluzione

COMUNE DI CARRARA
Ufficio Urbanistica
Esaminato dal ... favorevole
della Commissione Urbanistica Comunale
nella seduta n. 4 del 29.1.88
IL SINDACO

Approvato dal Sindaco alle condizioni
indicate nella Concessione ...
del 18 FEB. 1989

STATO DI PROGETTO
APPROVATO
CONTRATTATO
IL TECNICO


COMUNE DI CARRARA		UBICAZIONE OPERA	
		MARINA DI CARRARA	
		LOC. FOSSA MAESTRA	
		VIALE C. COLOMBO	
lavoro			
AMPLIAMENTO STABILIMENTO BALNEARE			
committente		tavola	
TOSI LIVIANA		Planimetrie	
		Schema Volumi	
scala	data	agg.	Committente
	NOV. '86	GEN. '88	
23 GEN 1988			

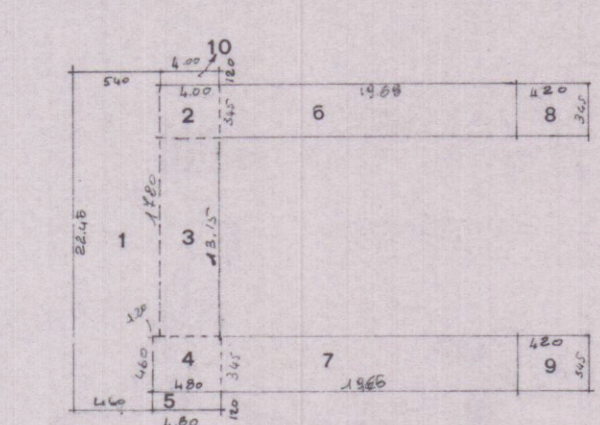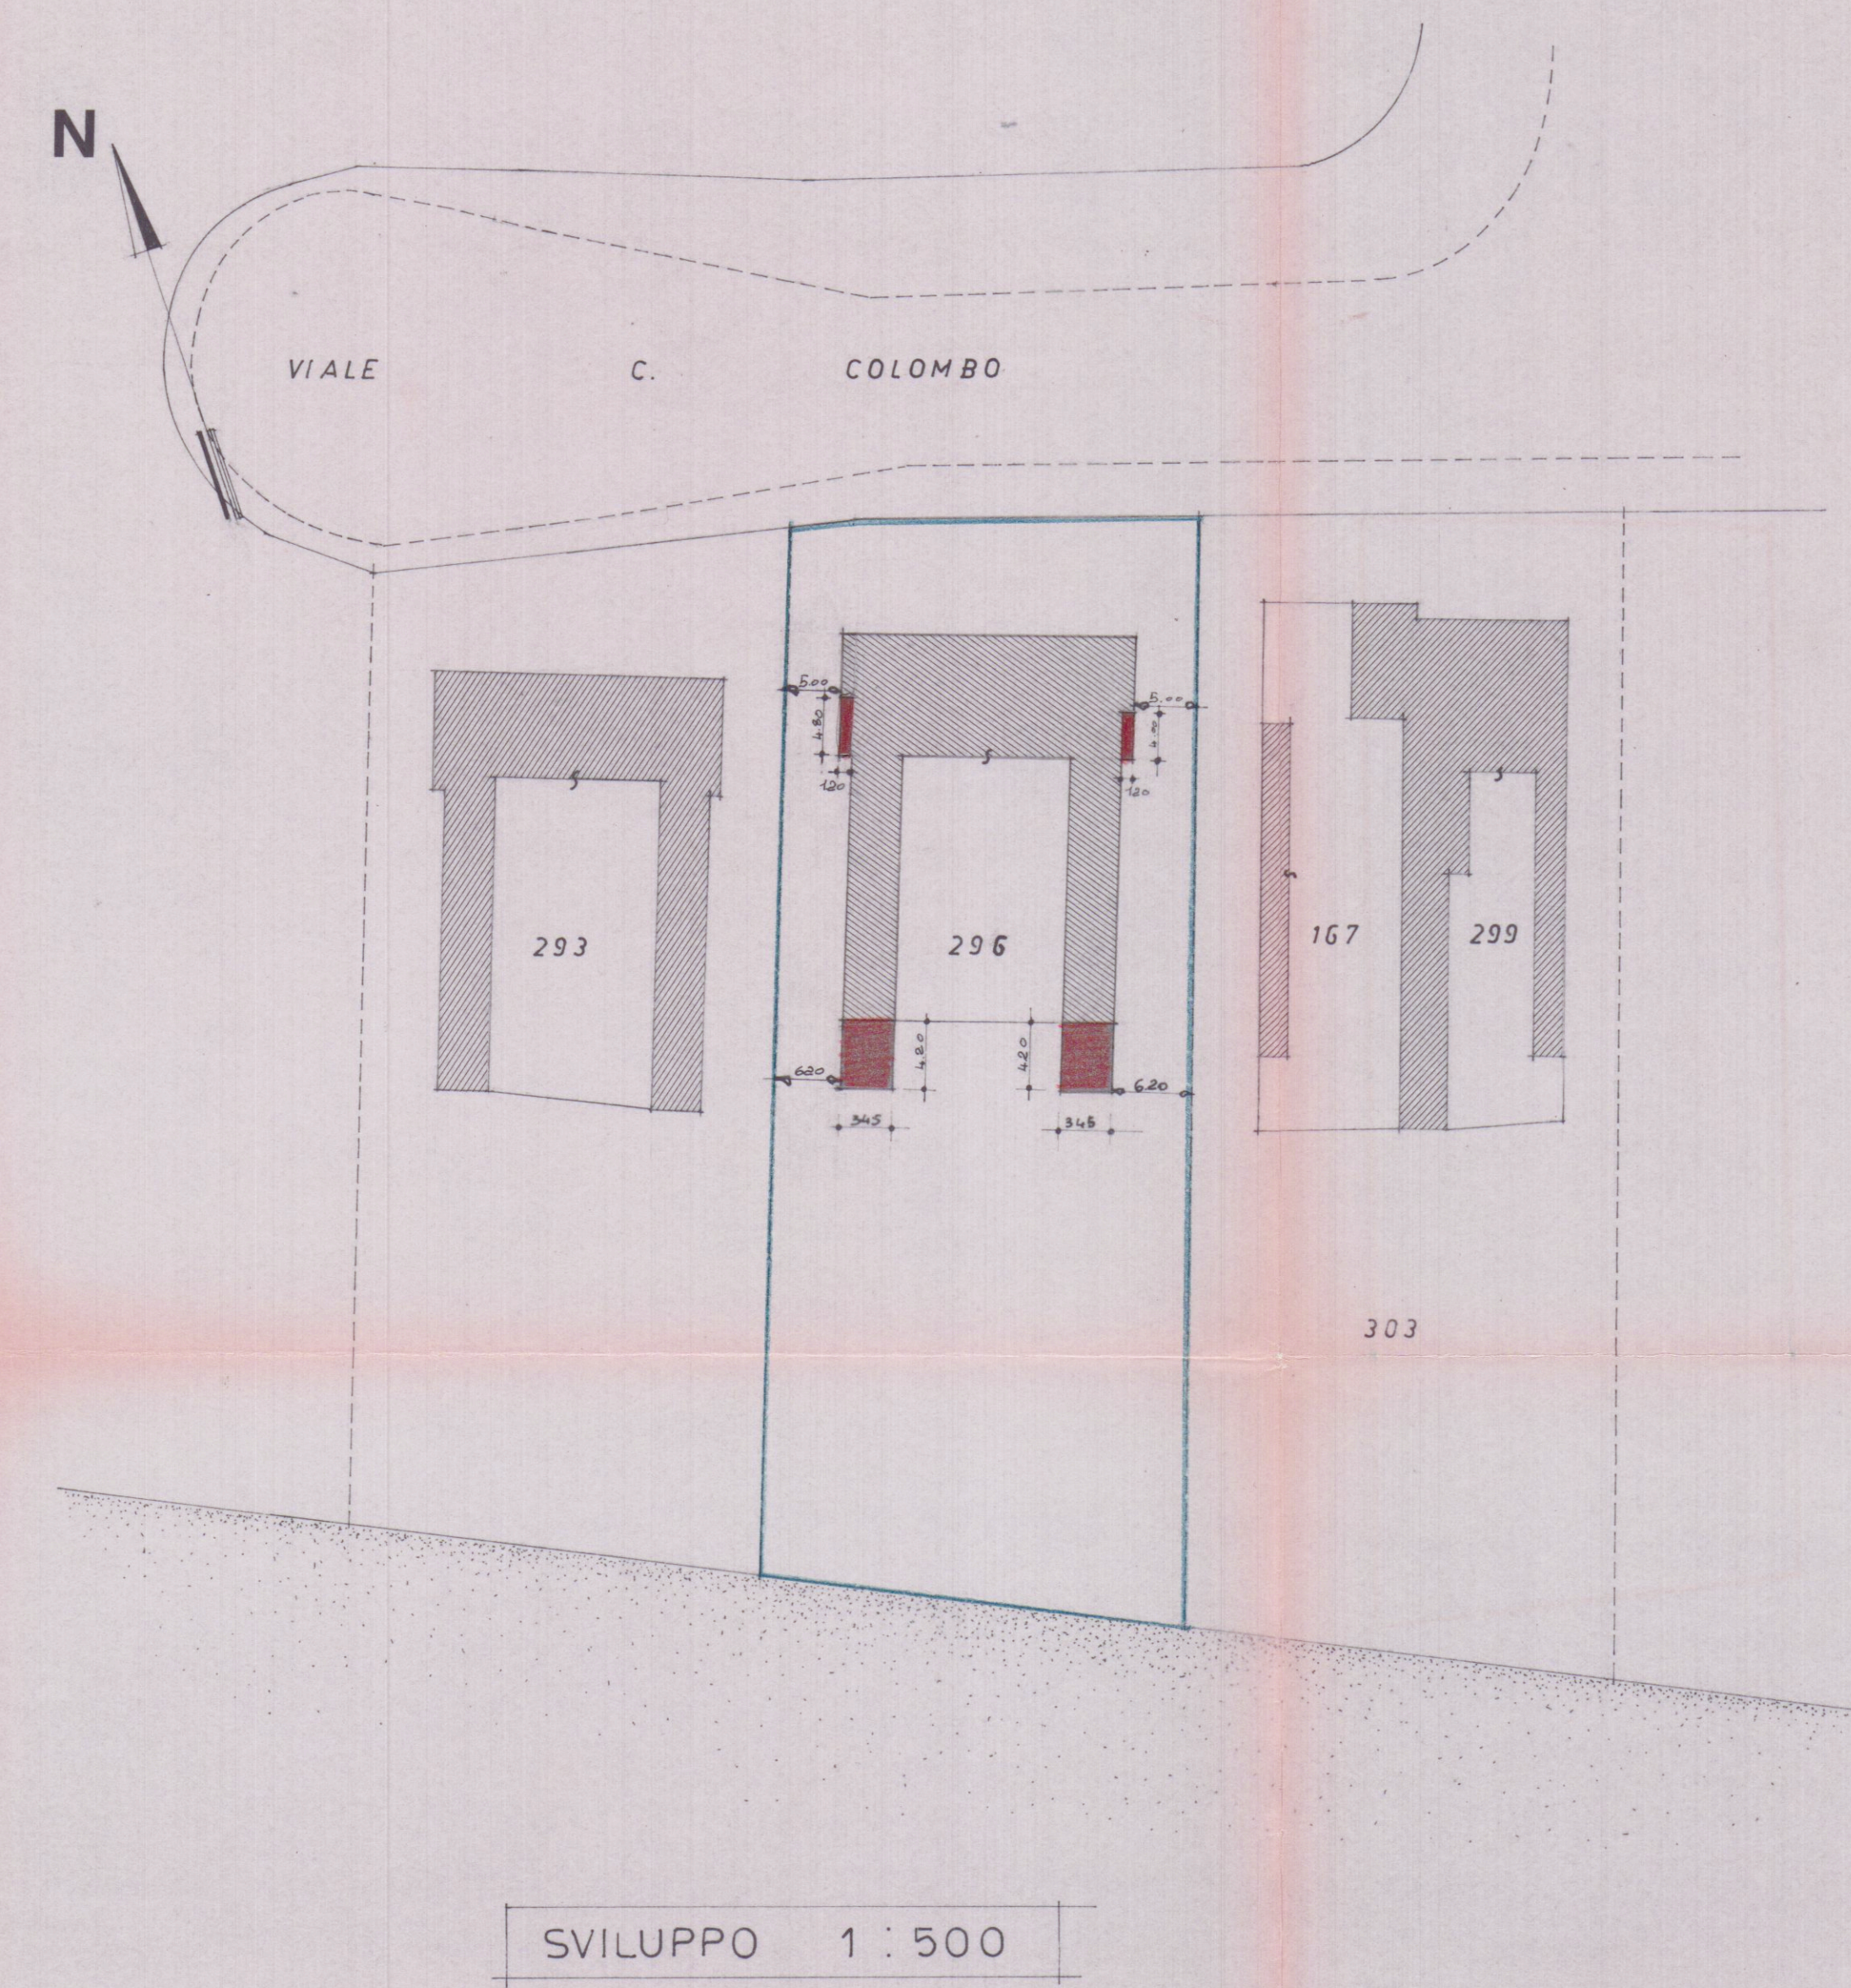

SCHEMA VOLUMI

STATO ATTUALE				
Dimensioni	Sup.	H	Vol.	
1 22.45 x 4.60	124.63	4.15	517.21	
2 4.00 x 3.45	13.80	2.65	36.57	
3 13.15 x 4.00	52.60	3.70	194.62	
4 4.80 x 3.45	16.56	2.65	43.88	
6 19.65 x 3.45	67.79	2.65	179.64	
7 19.65 x 3.45	67.79	2.65	179.64	-1154.56
Tot. mq.			343.17	
STATO DI PROGETTO				
2 4.00 x 3.45	13.80	1.50	20.70	
3 13.15 x 4.00	52.60	0.45	23.67	
4 4.80 x 3.45	16.56	1.50	24.84	
5 4.80 x 4.80	23.04	4.15	95.62	
8 4.80 x 3.45	16.56	2.65	43.88	
9 4.80 x 3.45	16.56	2.65	43.88	
10 4.00 x 4.20	16.80	4.15	70.12	189.81
Tot. mq.			438.54	

SUPERFICIE ATTUALE = mq. 343.17
SUPERFICIE DI PROGETTO = mq. 39.54
VOLUME ATTUALE = mc. 1151.56
VOLUME DI PROGETTO = mc. 189.81

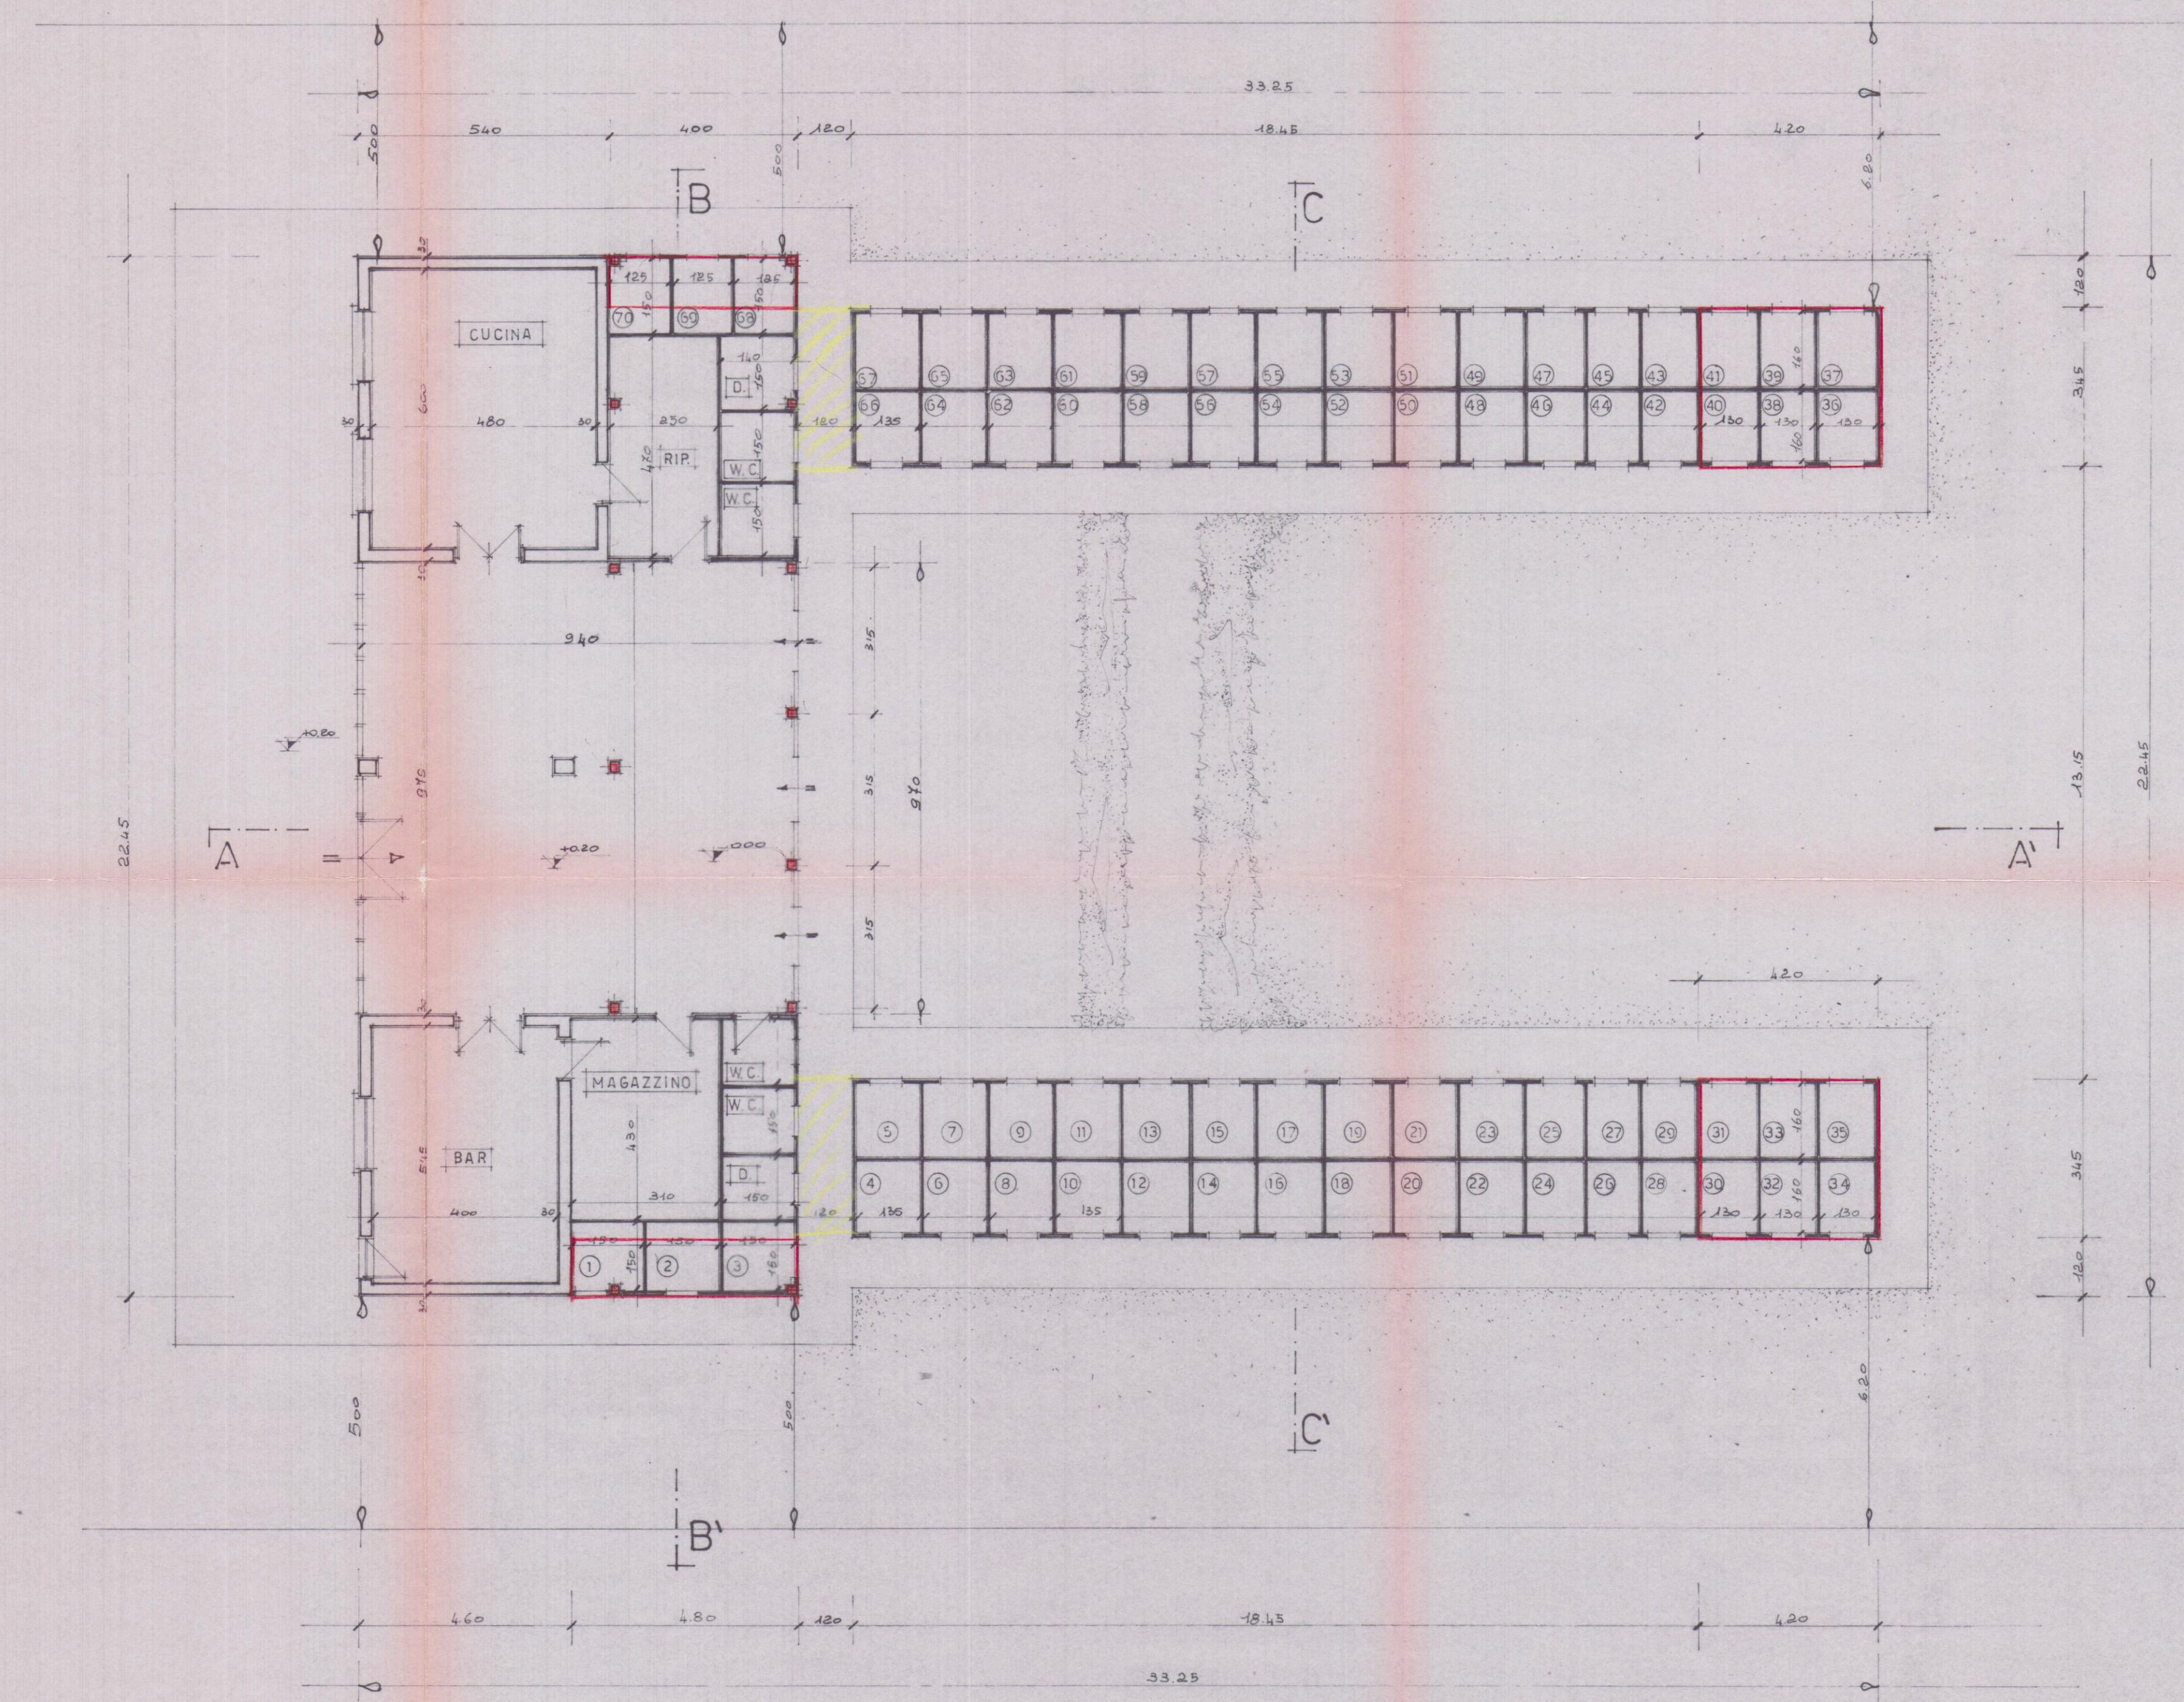

Pianta

ATTUALE 61 Cabine - 2 W.C. - 1 Doccia calda
STATO MODIFICATO 70 Cabine - 4 W.C. - 2 Doccie calde