

3

STATO ATTUALE - RAPP. 1/100
 PROD: SALUTINI FRANCESCO E ALESSANDRO

*Salutini Francesco
 Salutini Alessandro*


Il Tecnico progettista:
 GEOM. PEZZICA GIAMPAOLO




Approvato dal Sindaco alle condizioni
 Indicate nella Concessione Edilizia
 N. 355 del 12 OTT. 1989

IL DIRIGENTE 1° DIPARTIMENTO
 (Arch. Claudio Varianti)

Approvato dal Sindaco alle condizioni
 Indicate nella Concessione Edilizia
 N. 301 del 25/9/93

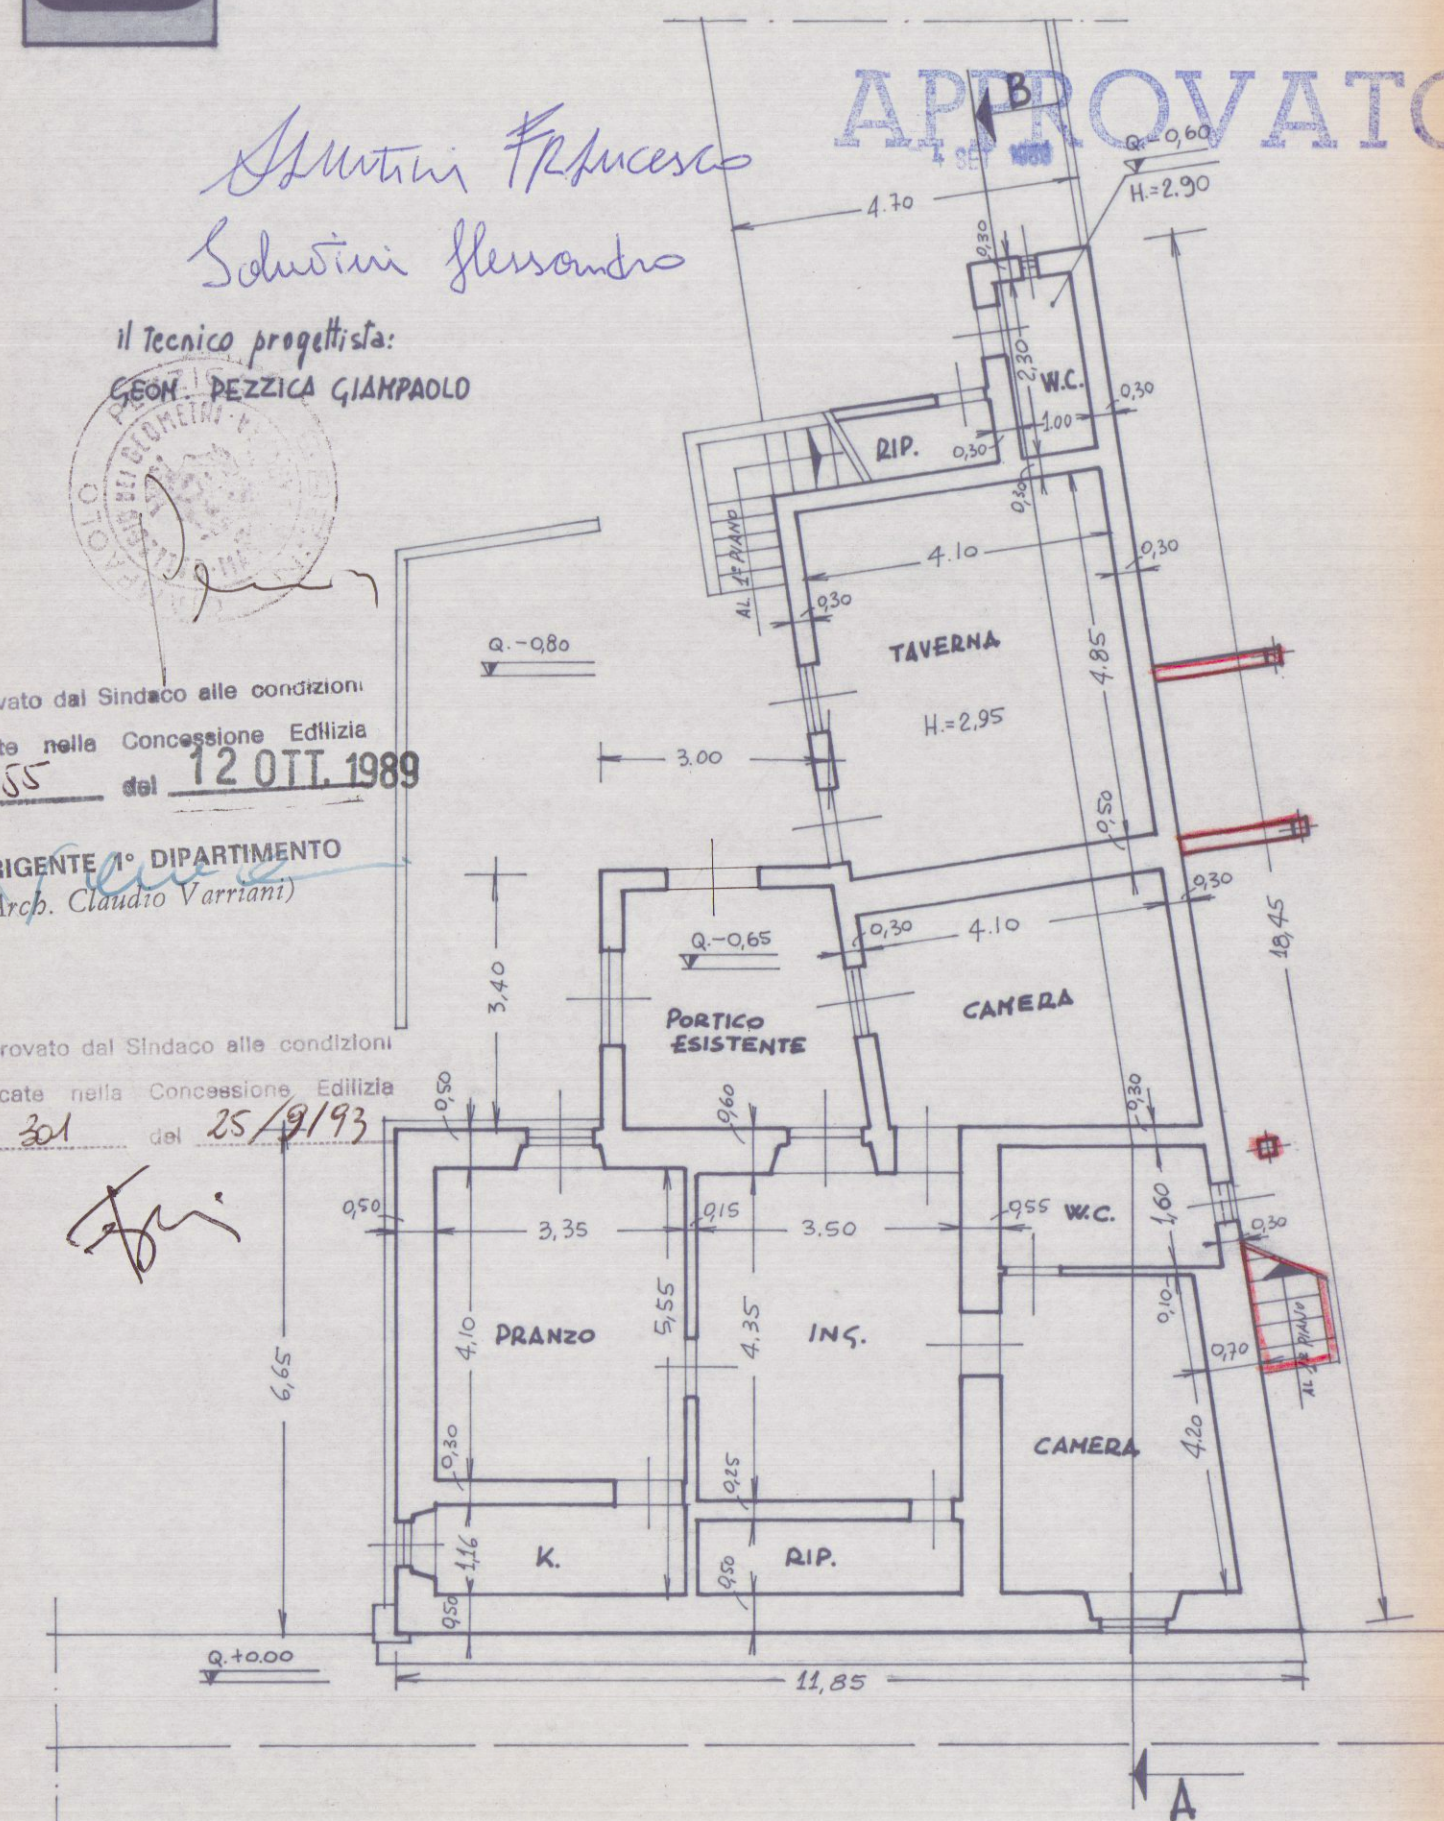


PIANTA PIANO TERRA

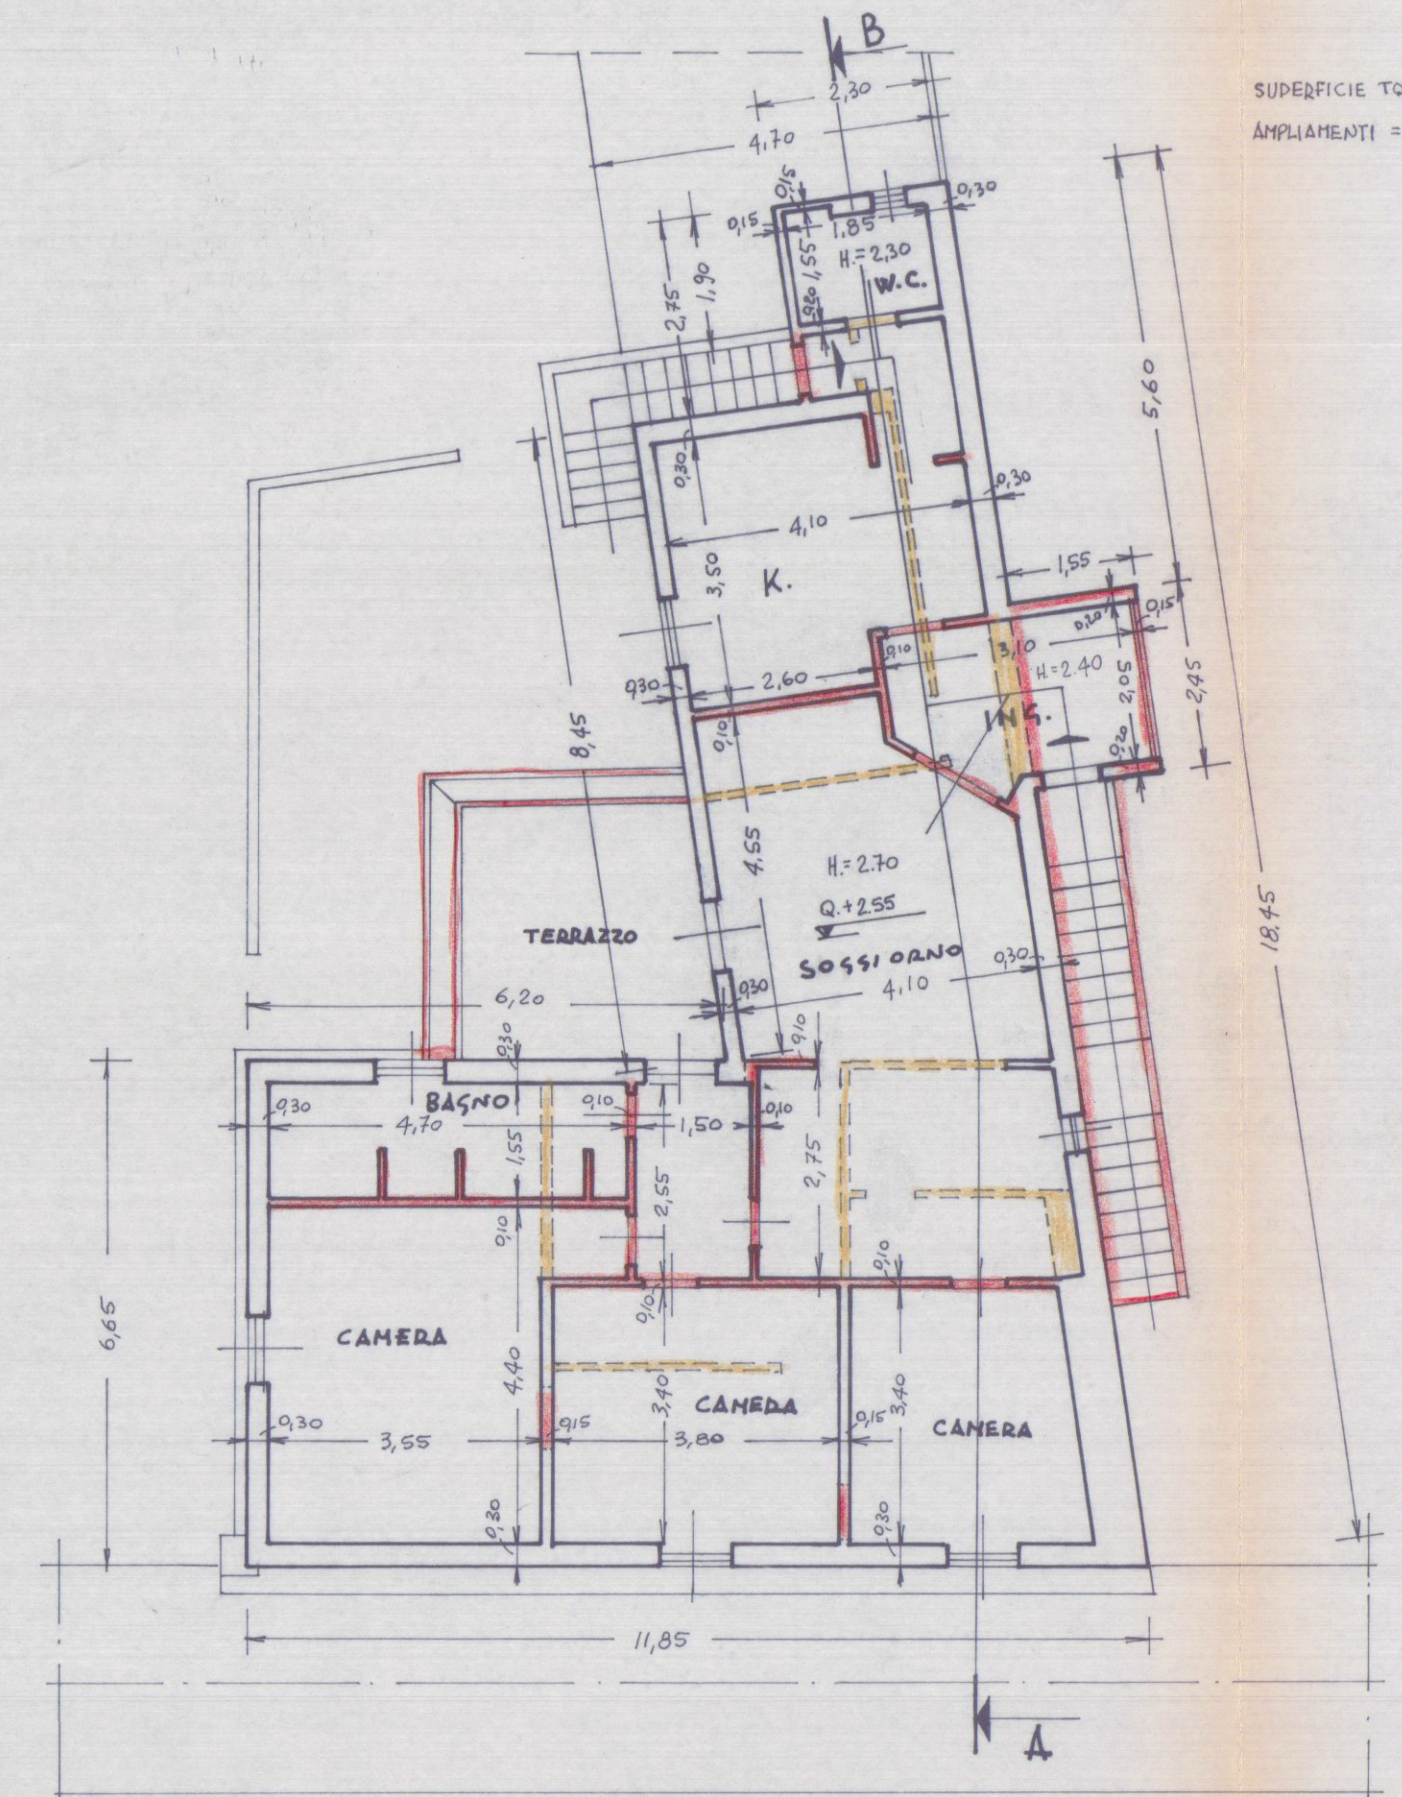


PIANTA PRIMO DIANO


SUPERFICIE TOTALE
 AMPLIAMENTI = mq. 3,79

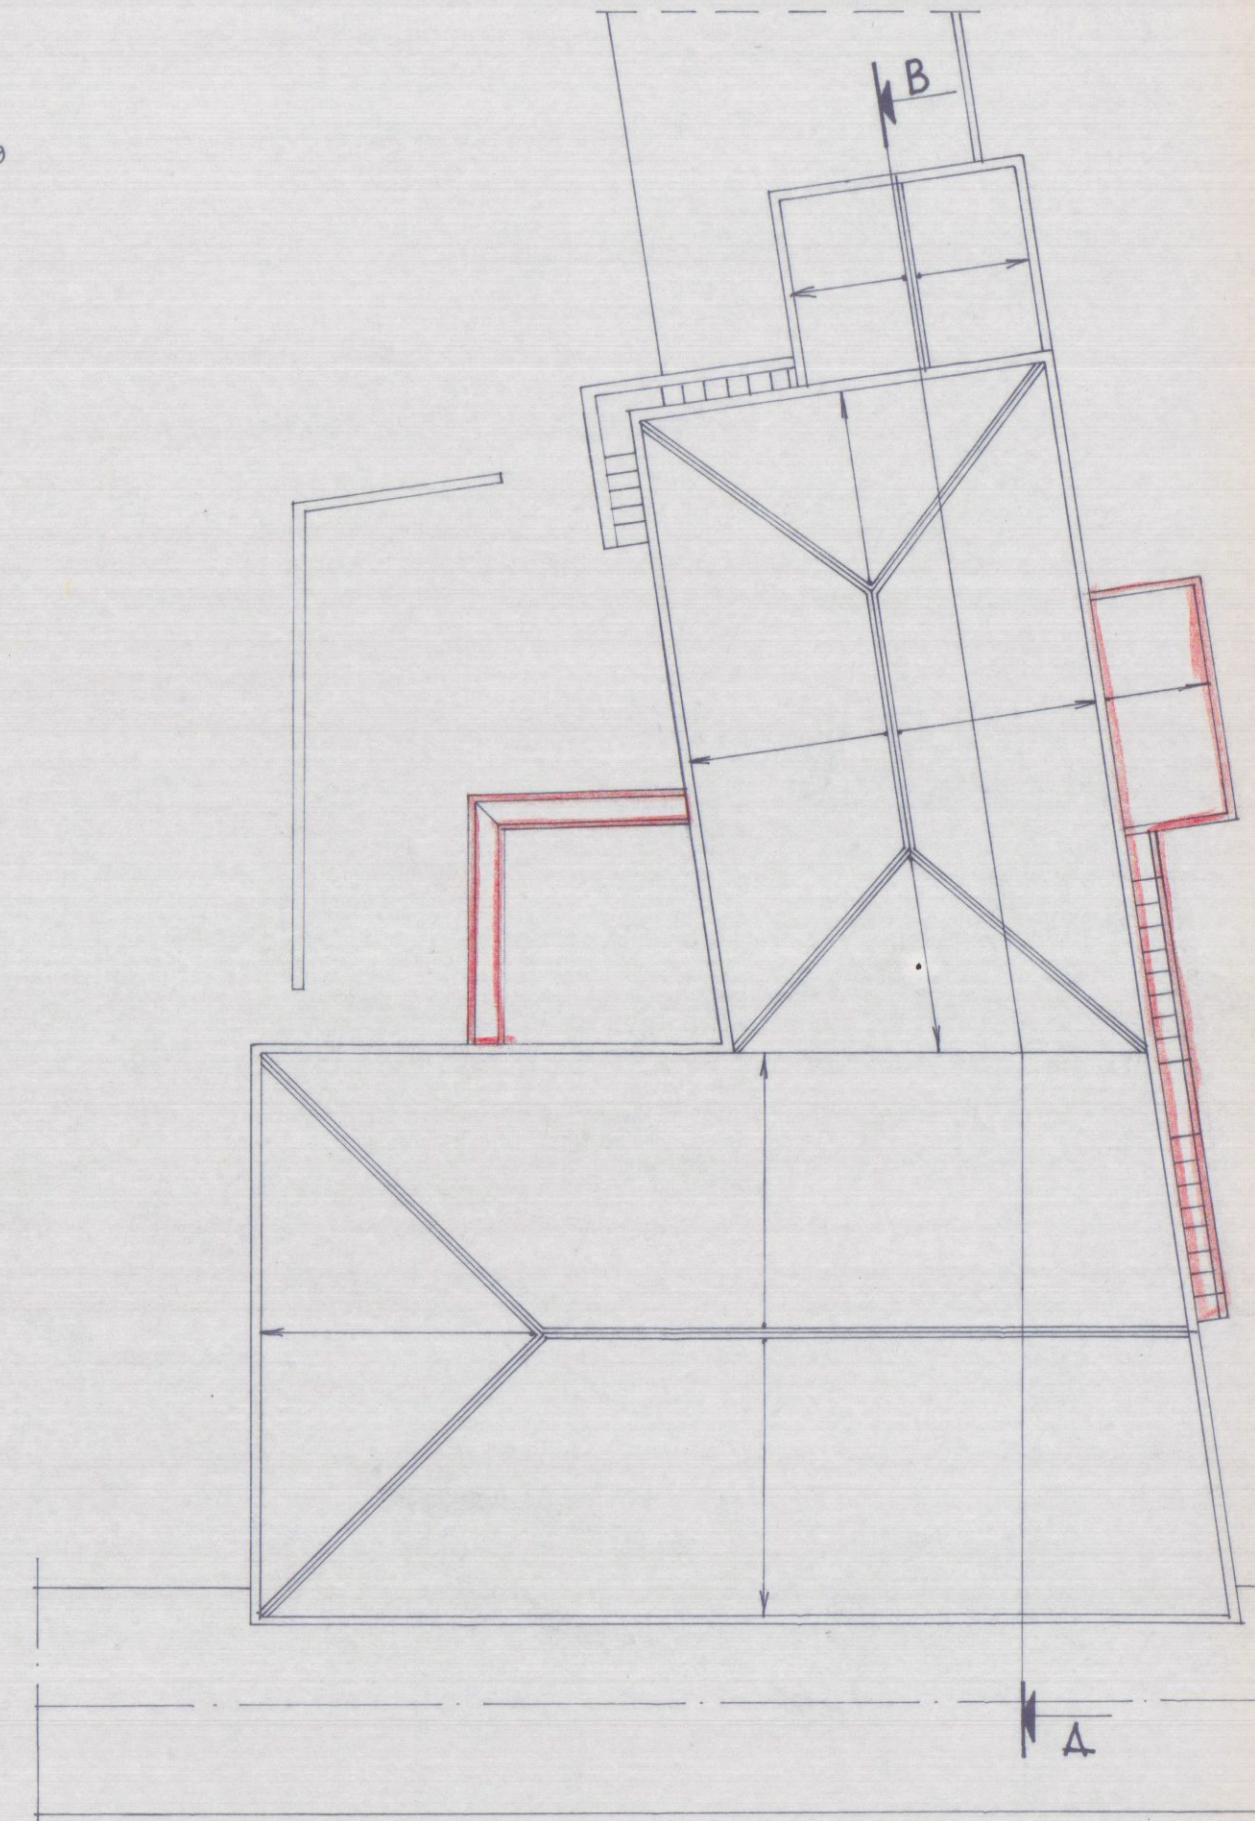


PIANTA DEL TETTO

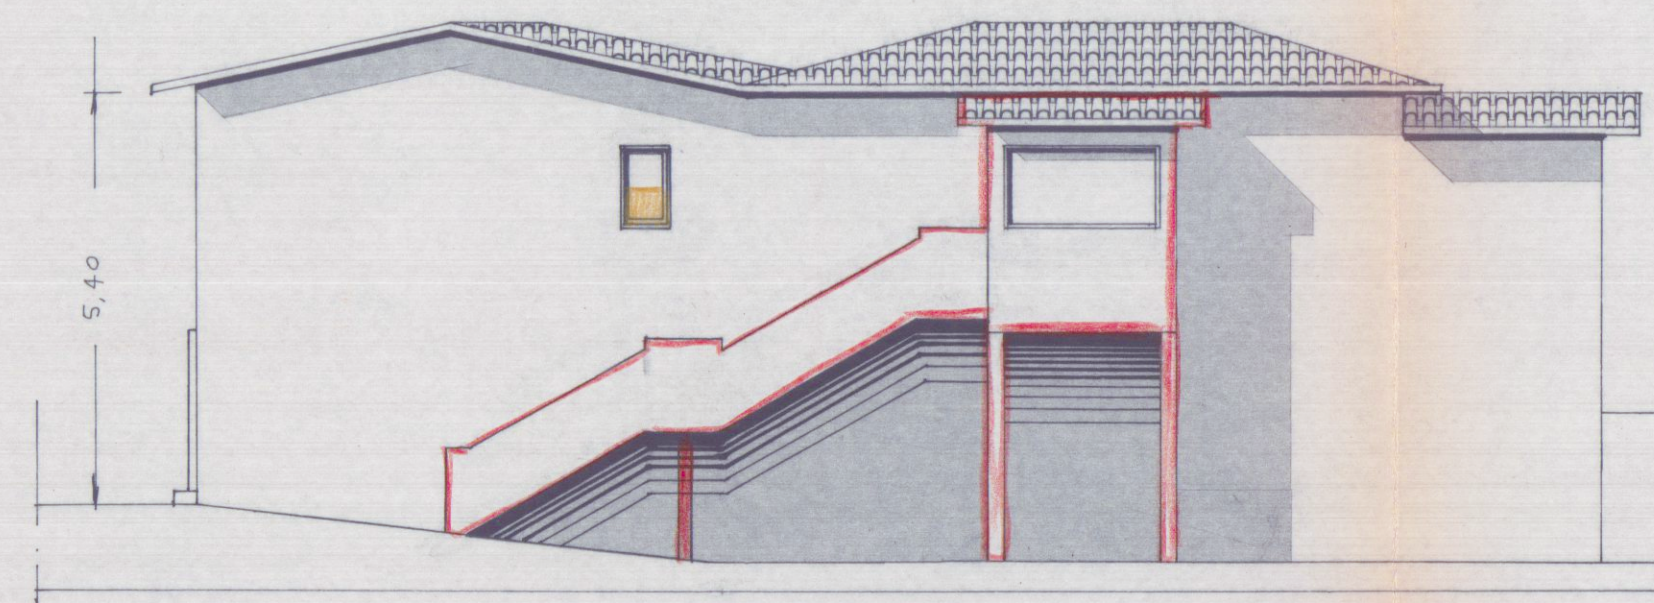


PROSPETTO LATO NORD

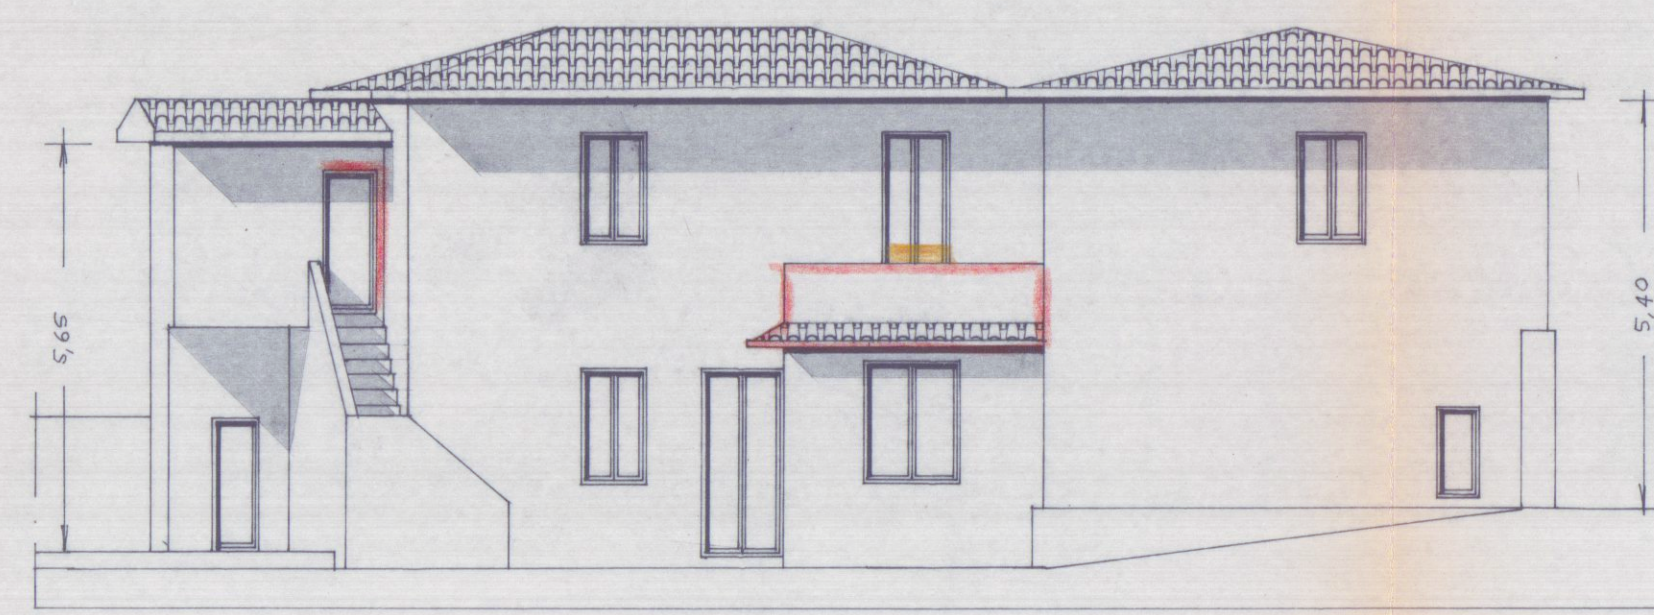


PROSPETTO VERSO PIAZZALE INTERNO

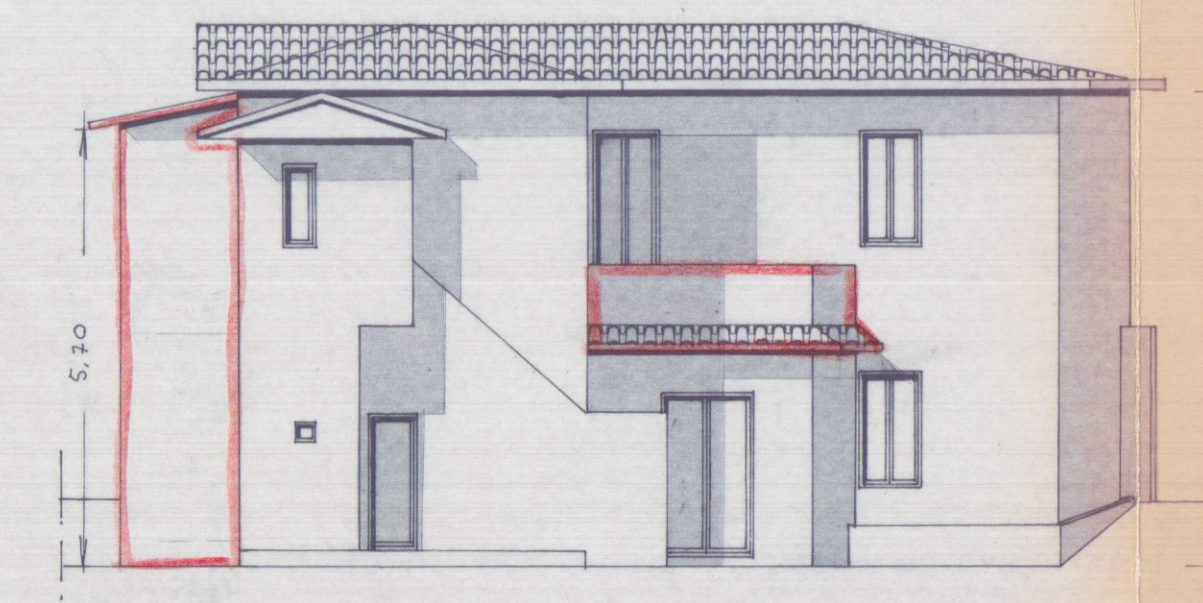

PROSPETTO LATO MARE

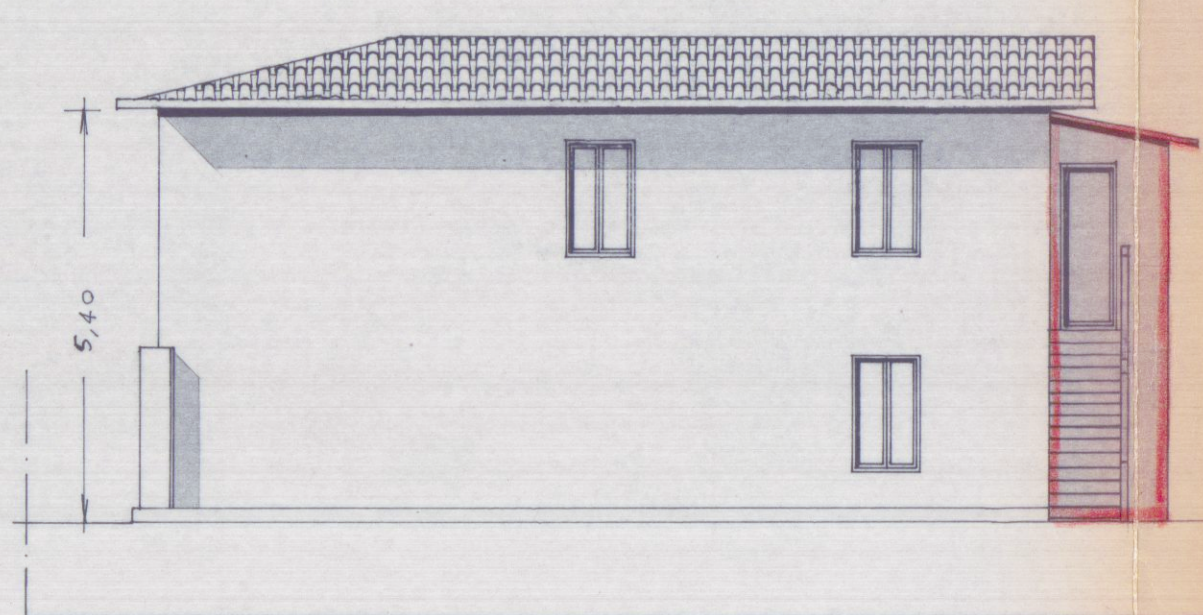

PROSPETTO LATO MONTI

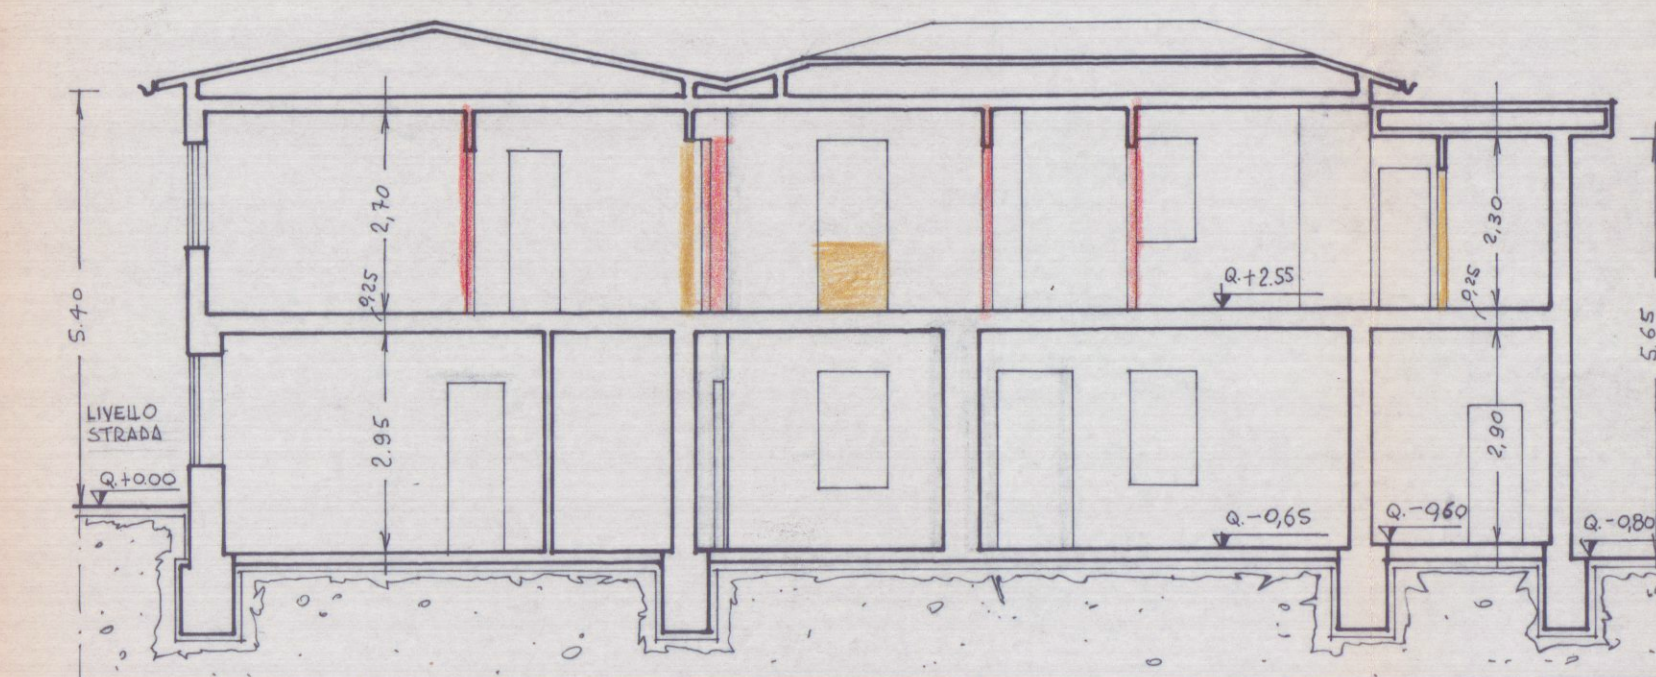

SEZIONE A-B