


FABBRICATO via 7 luglio - via cavour
CARRARA


VARIANTE

SCALA 1:100

Giuseppe Zamboni

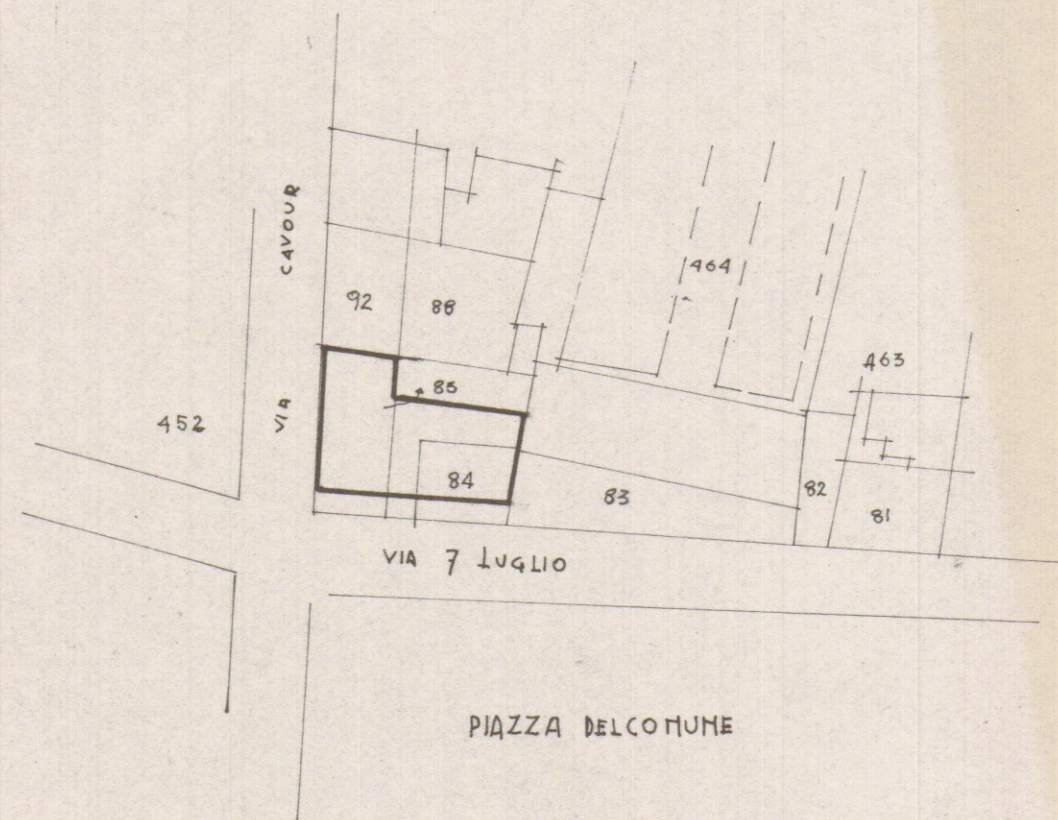

1:1000 / Fz. I foglio 42
mapp. 84-85

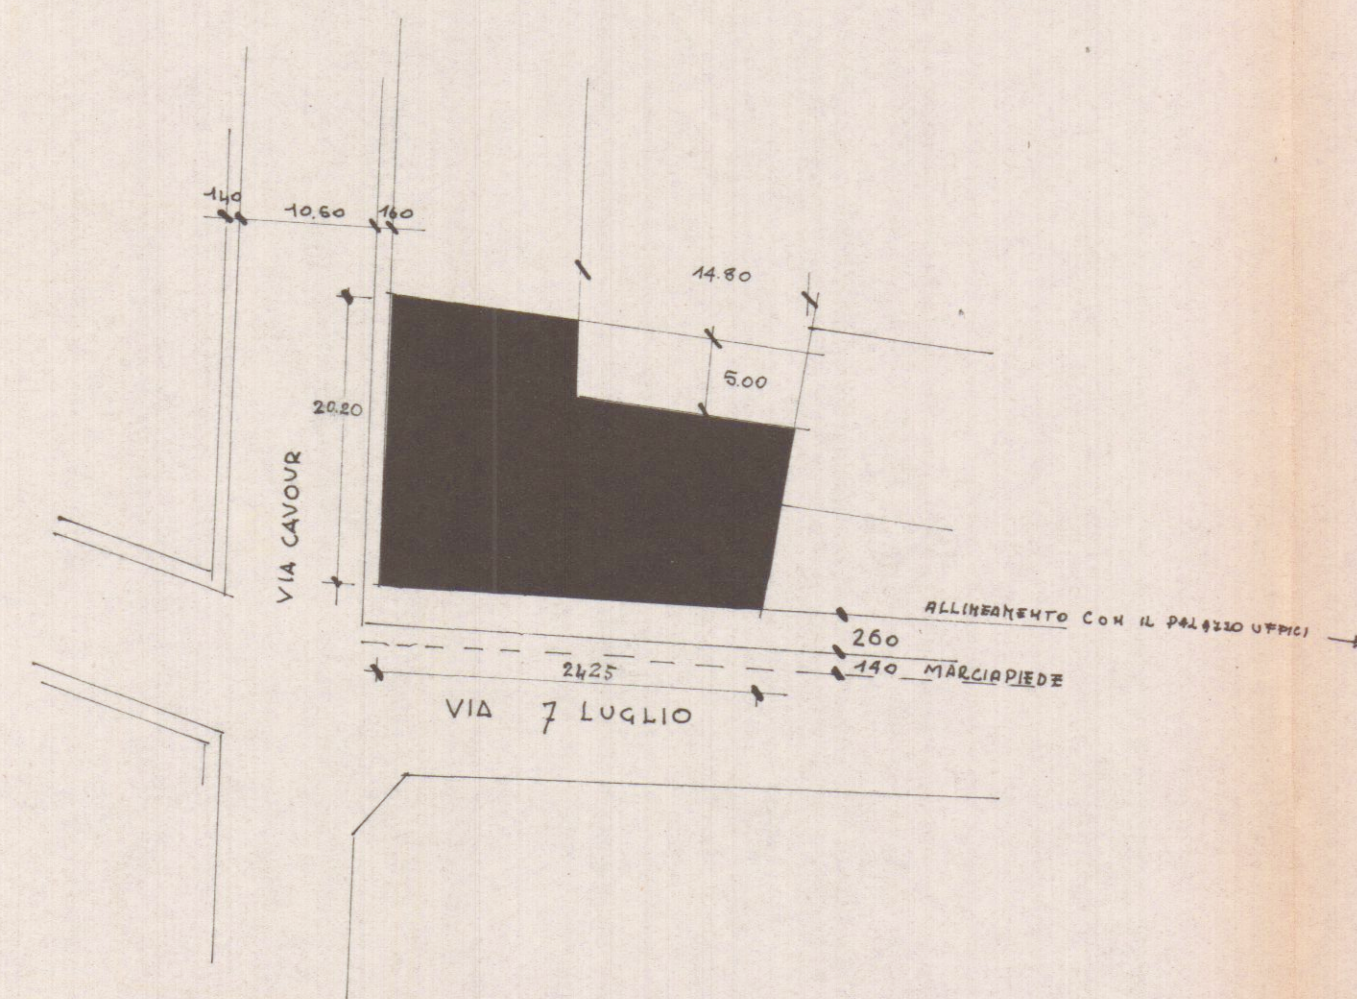

SCALA 1:500

