




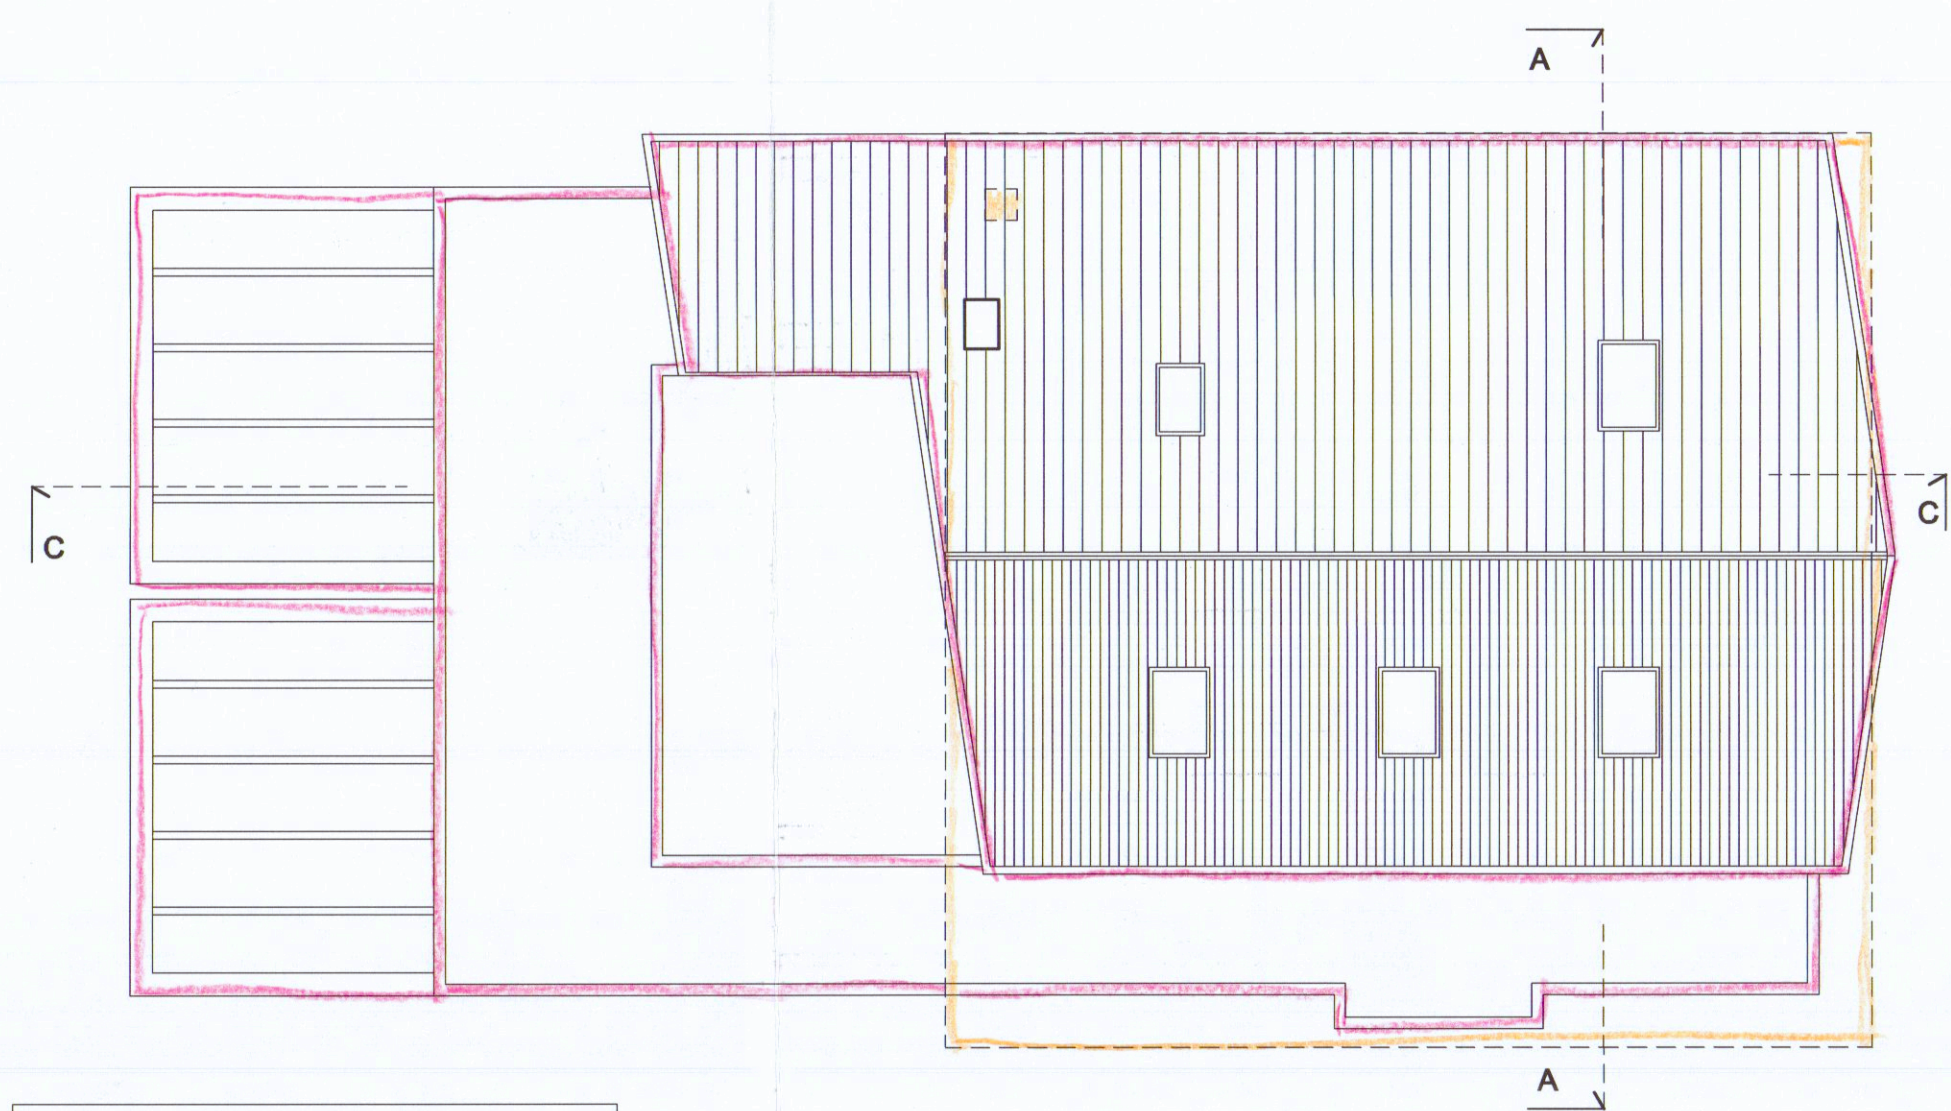

PIANTA COPERTURA

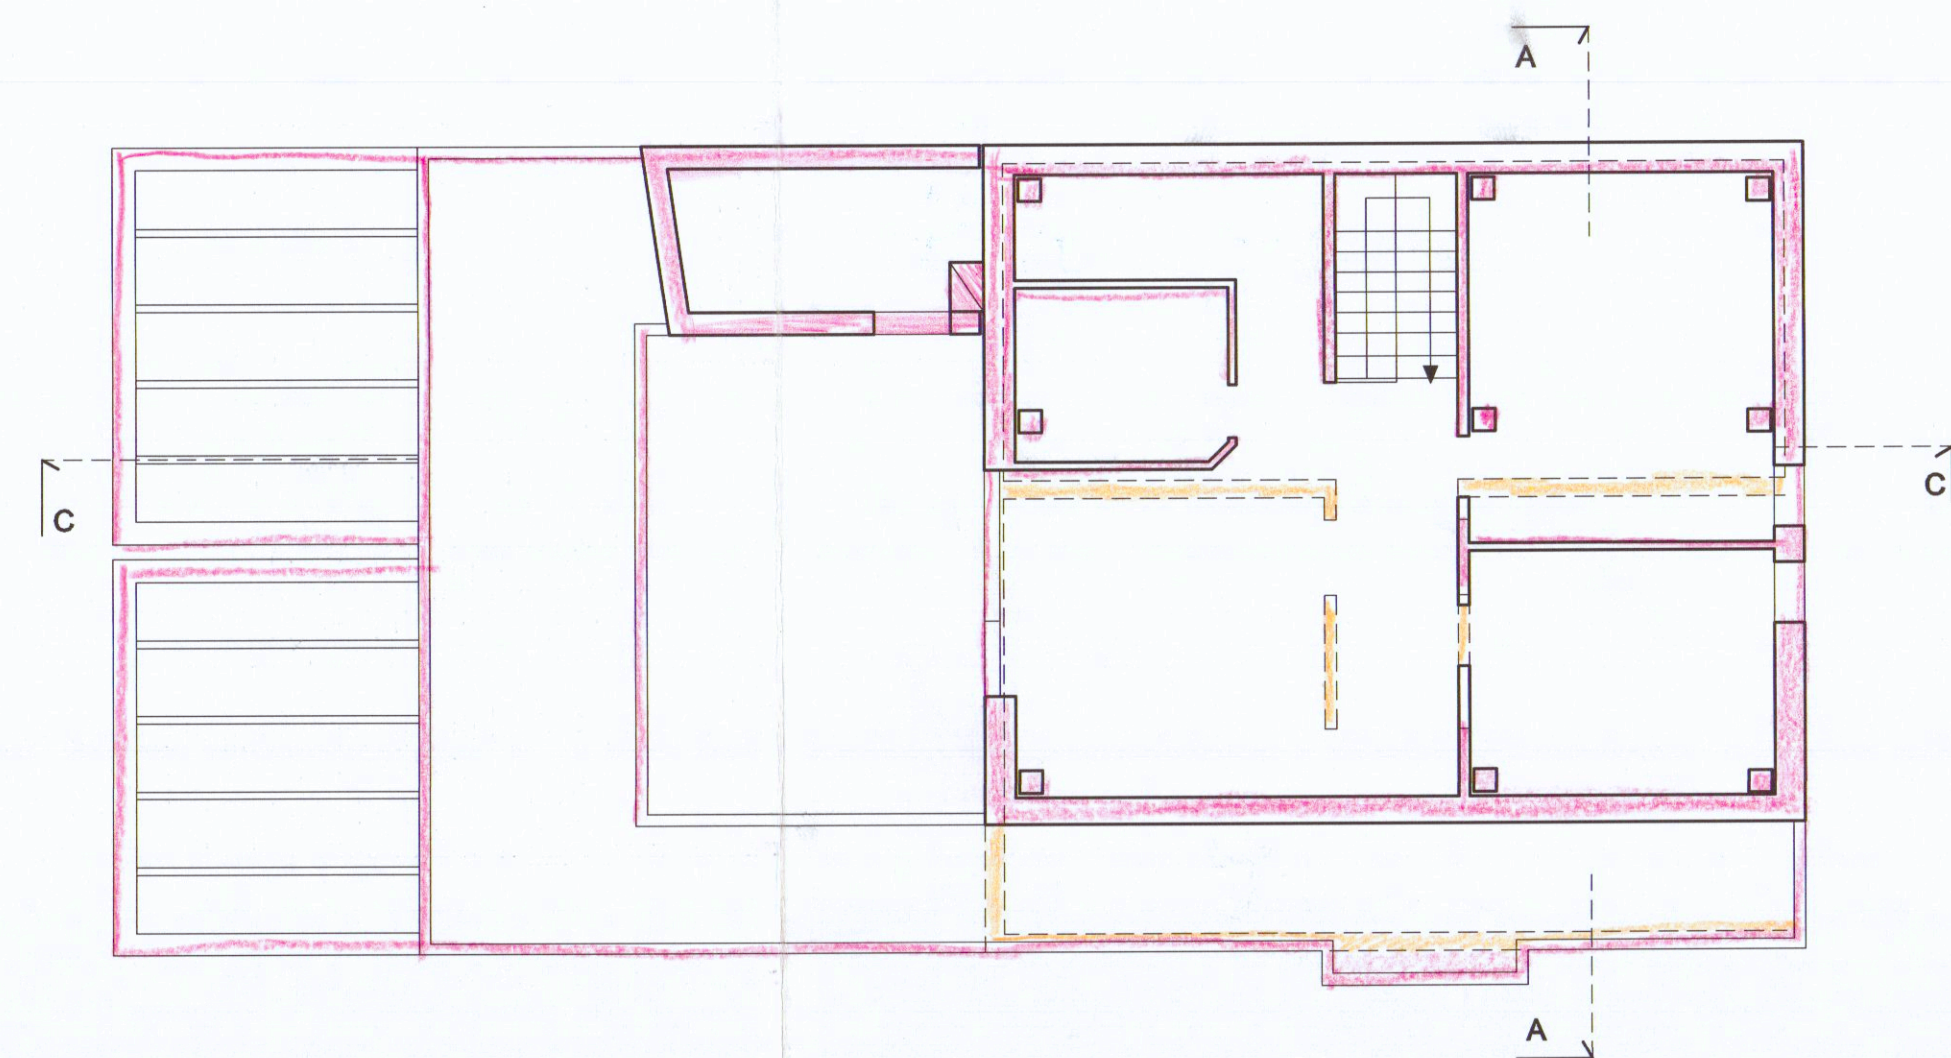

PIANO SOTTOTETTO

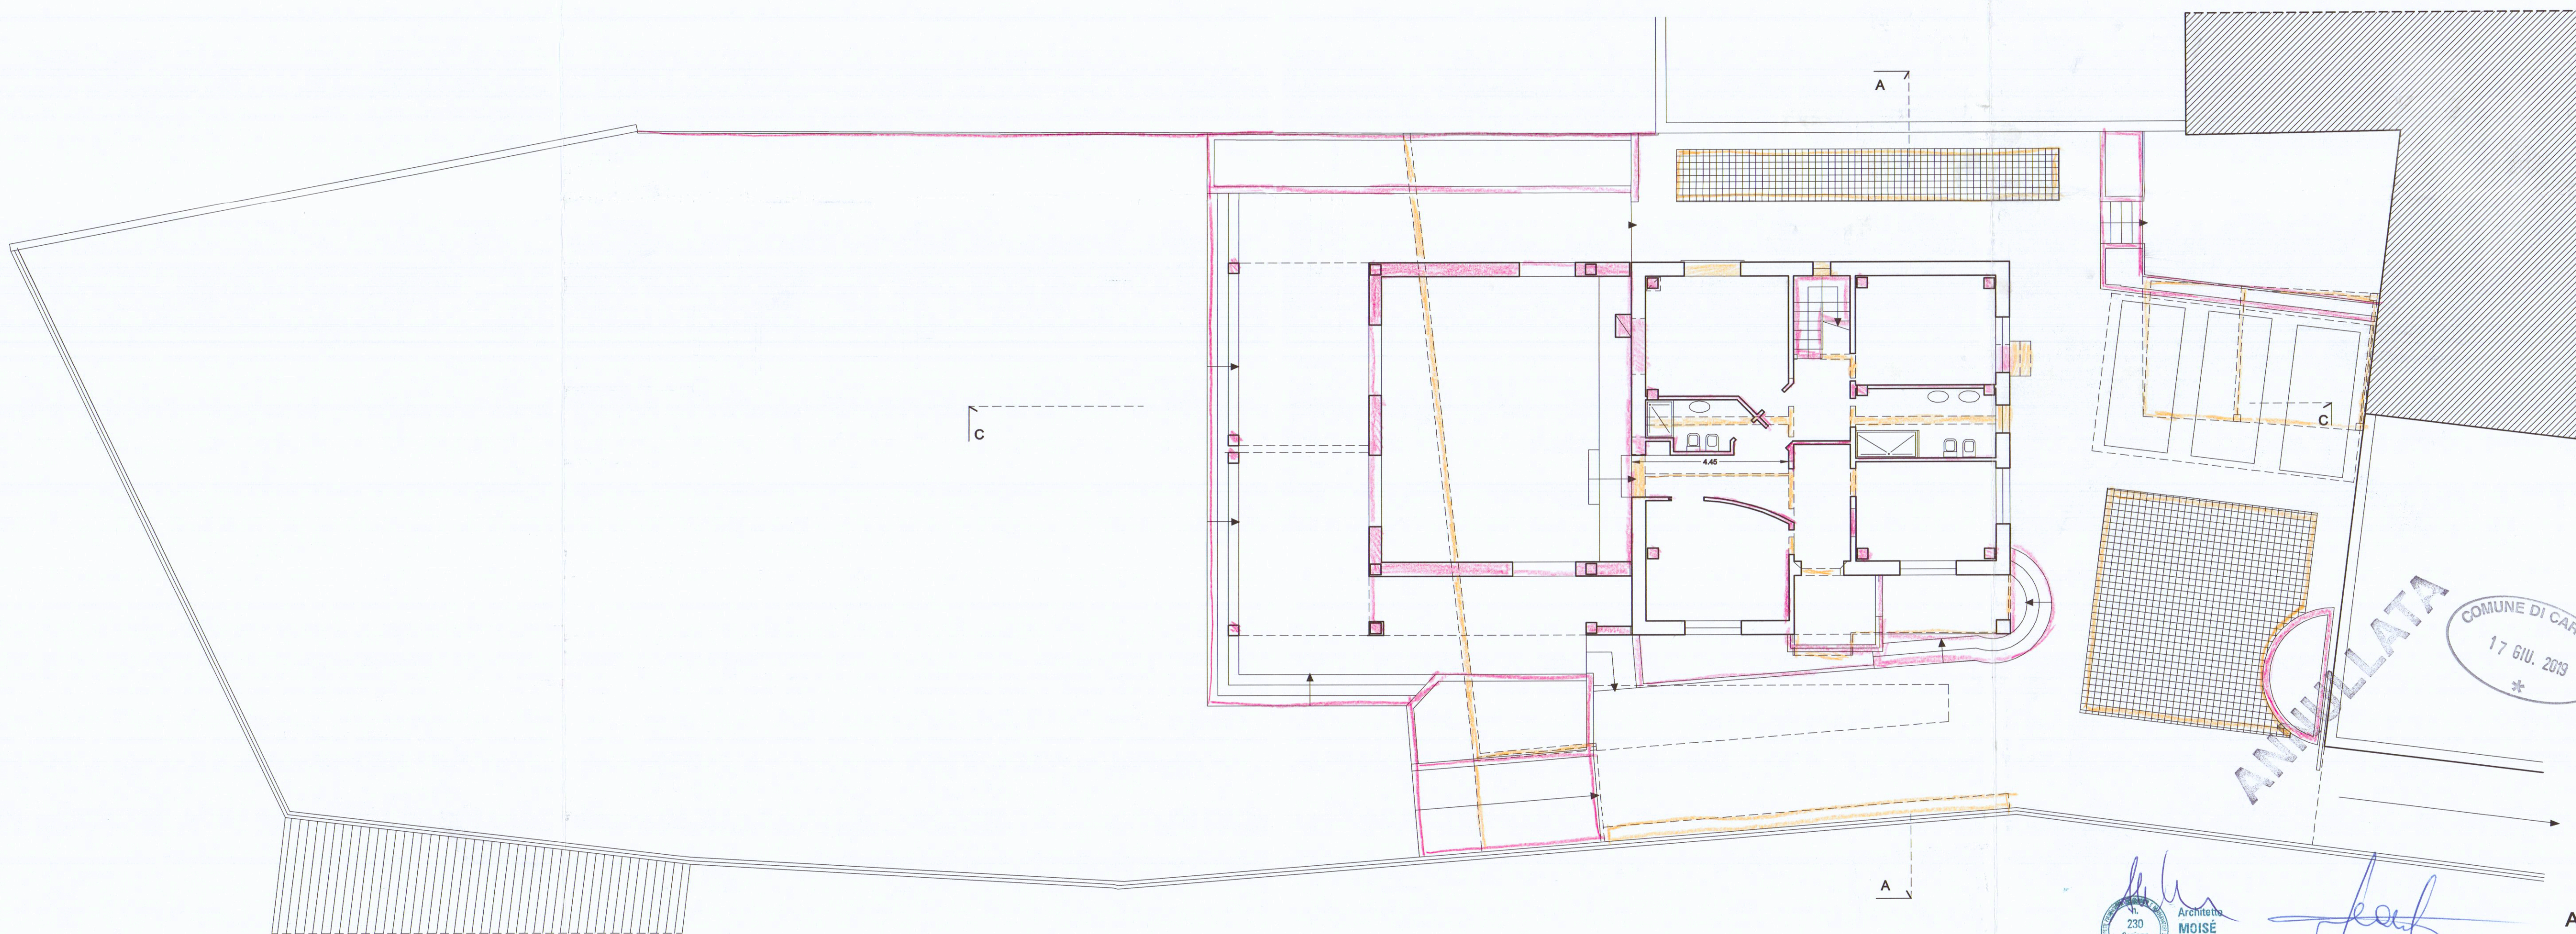

PIANO TERRENO

ANNULLATA
COMUNE DI CARRARA
17 GIU. 2019
*



Antonio Moise

ANTONIO MOISE
ARCHITETTO

Piazza 2 giugno 14 Carrara 54033 - tel.-fax 0585.70745 mobile 335.6196397 e-mail a.moise@tin.it

PERMESSO DI COSTRUIRE
RISTRUTTURAZIONE e AMPLIAMENTO
DI EDIFICIO RESIDENZIALE

G

SOVRAPPOSIZIONE
PIANTE

COMMITTENTE
Sig. MASSIMO MARINO

SITO
FOSSONE - Via Fossone Alto 19/A

SCALA 1:100

DATA 11.3.2019

FOLIO 62

MATERIALE 481-482/1