

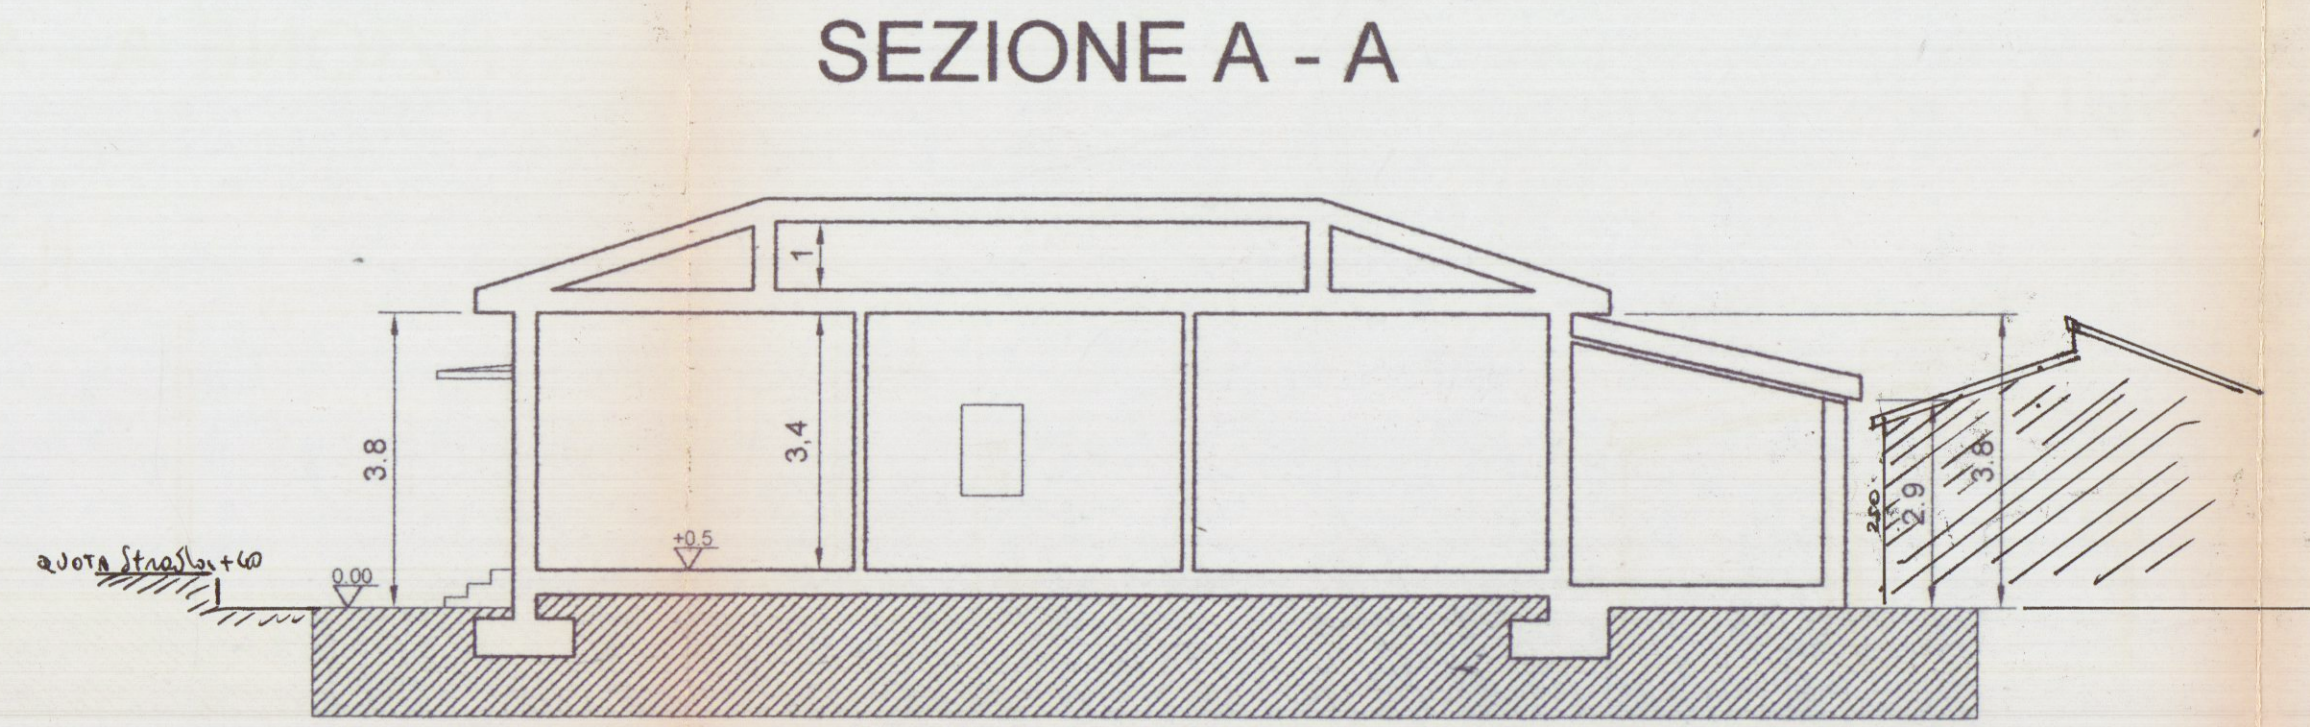
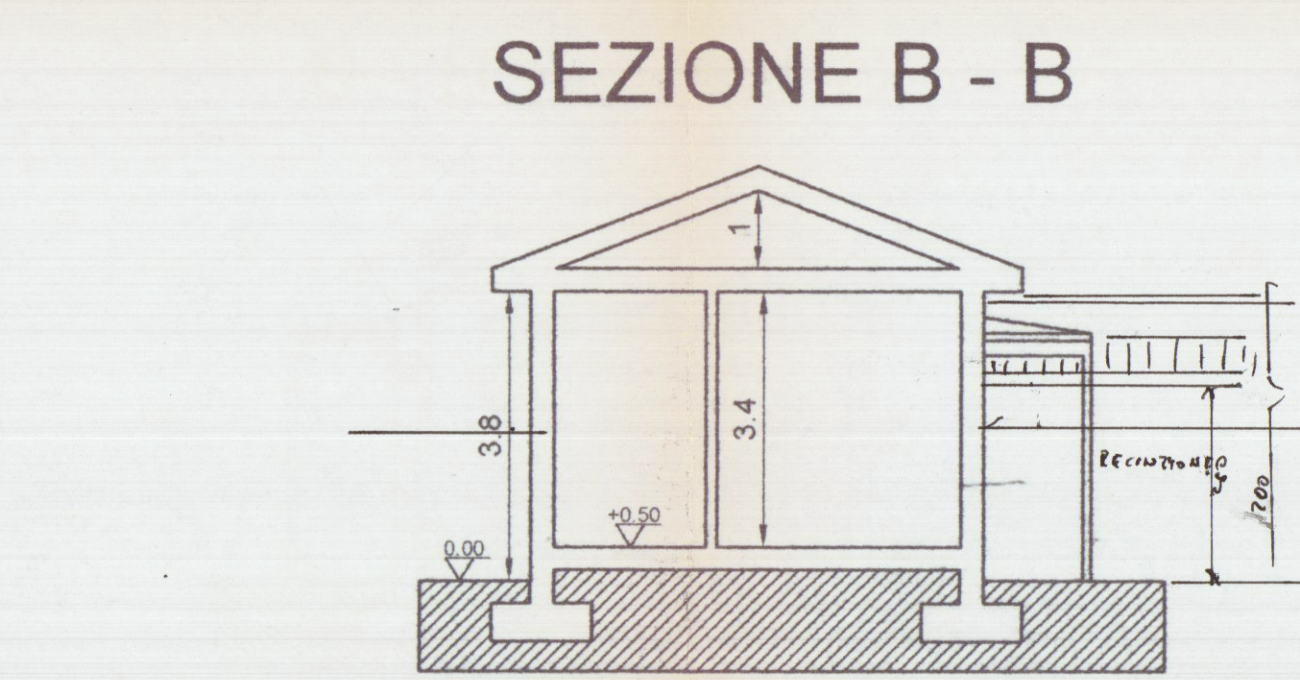
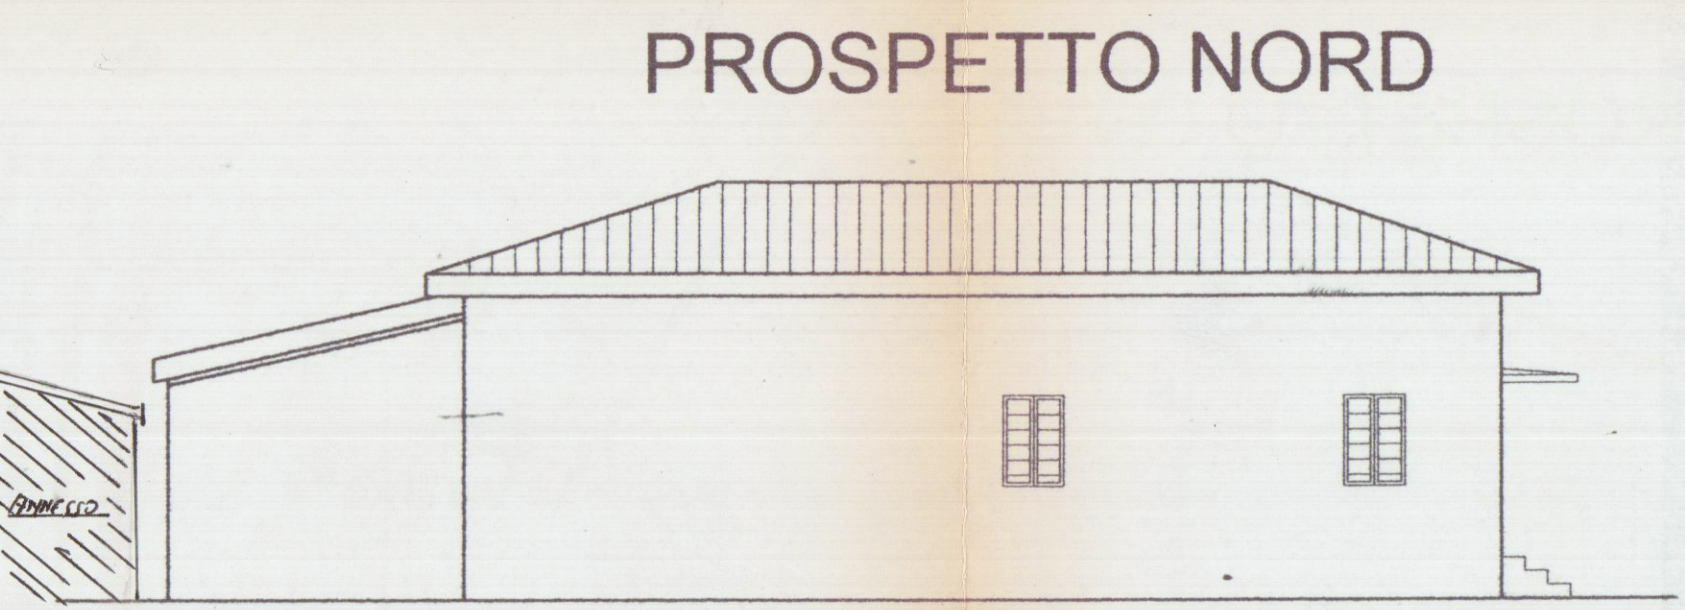
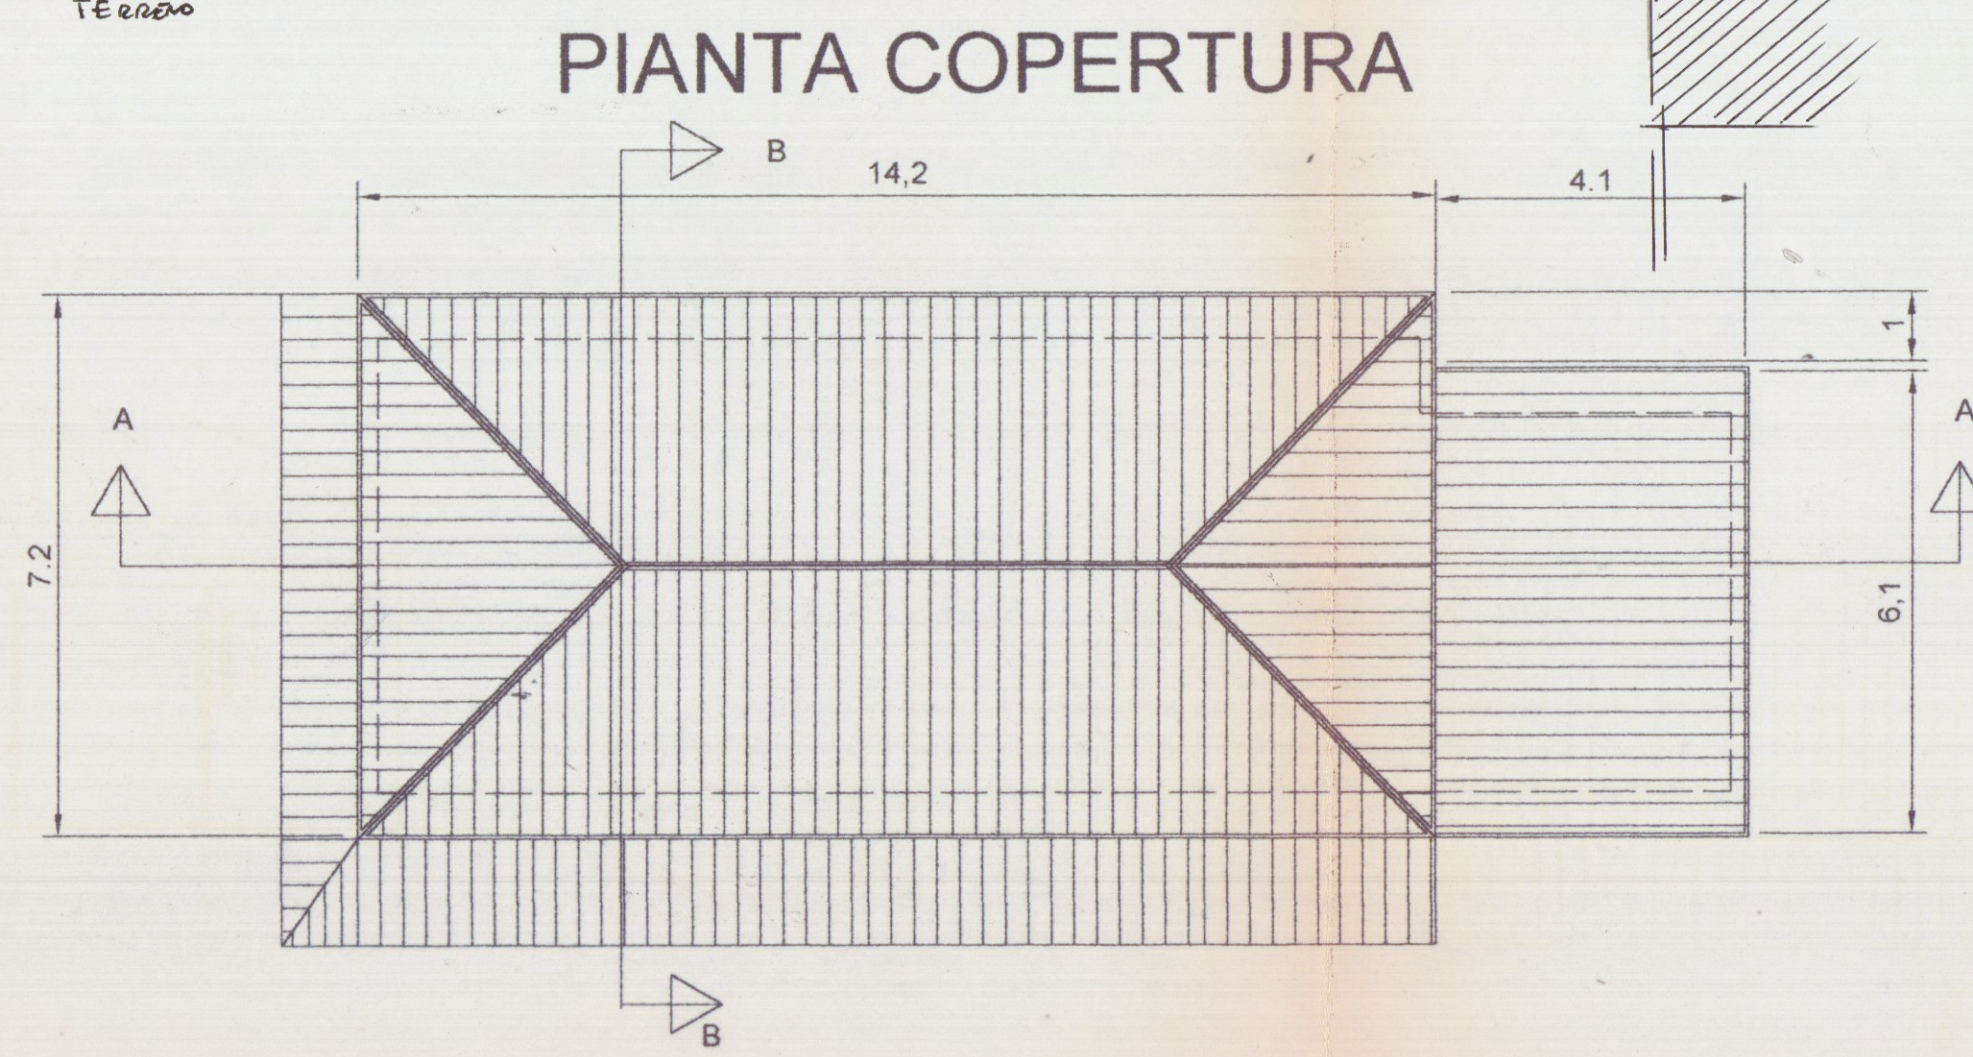


S.T.P. Studio Tecnico Professionale Geometra Ivano SQUASSONI M. di Carrara v. Fiorillo 9b. tel. 632611	
TAV. N. 1	PROPRIETA': TAVARELLI LIVIANA 15 APR. 2003
Dati Tavola: PIANTE SEZIONI PROSPETTI CALCOLI	OGGETTO: Progetto di sopraelevazione di un fabbricato a uso civile abitazione, sito in Marina di Carrara, Viale Monzone n. 41
Dati Catastali: FG. 89 MAPP. 23	Varie: ATTUALE Scala: 1:100 Data:

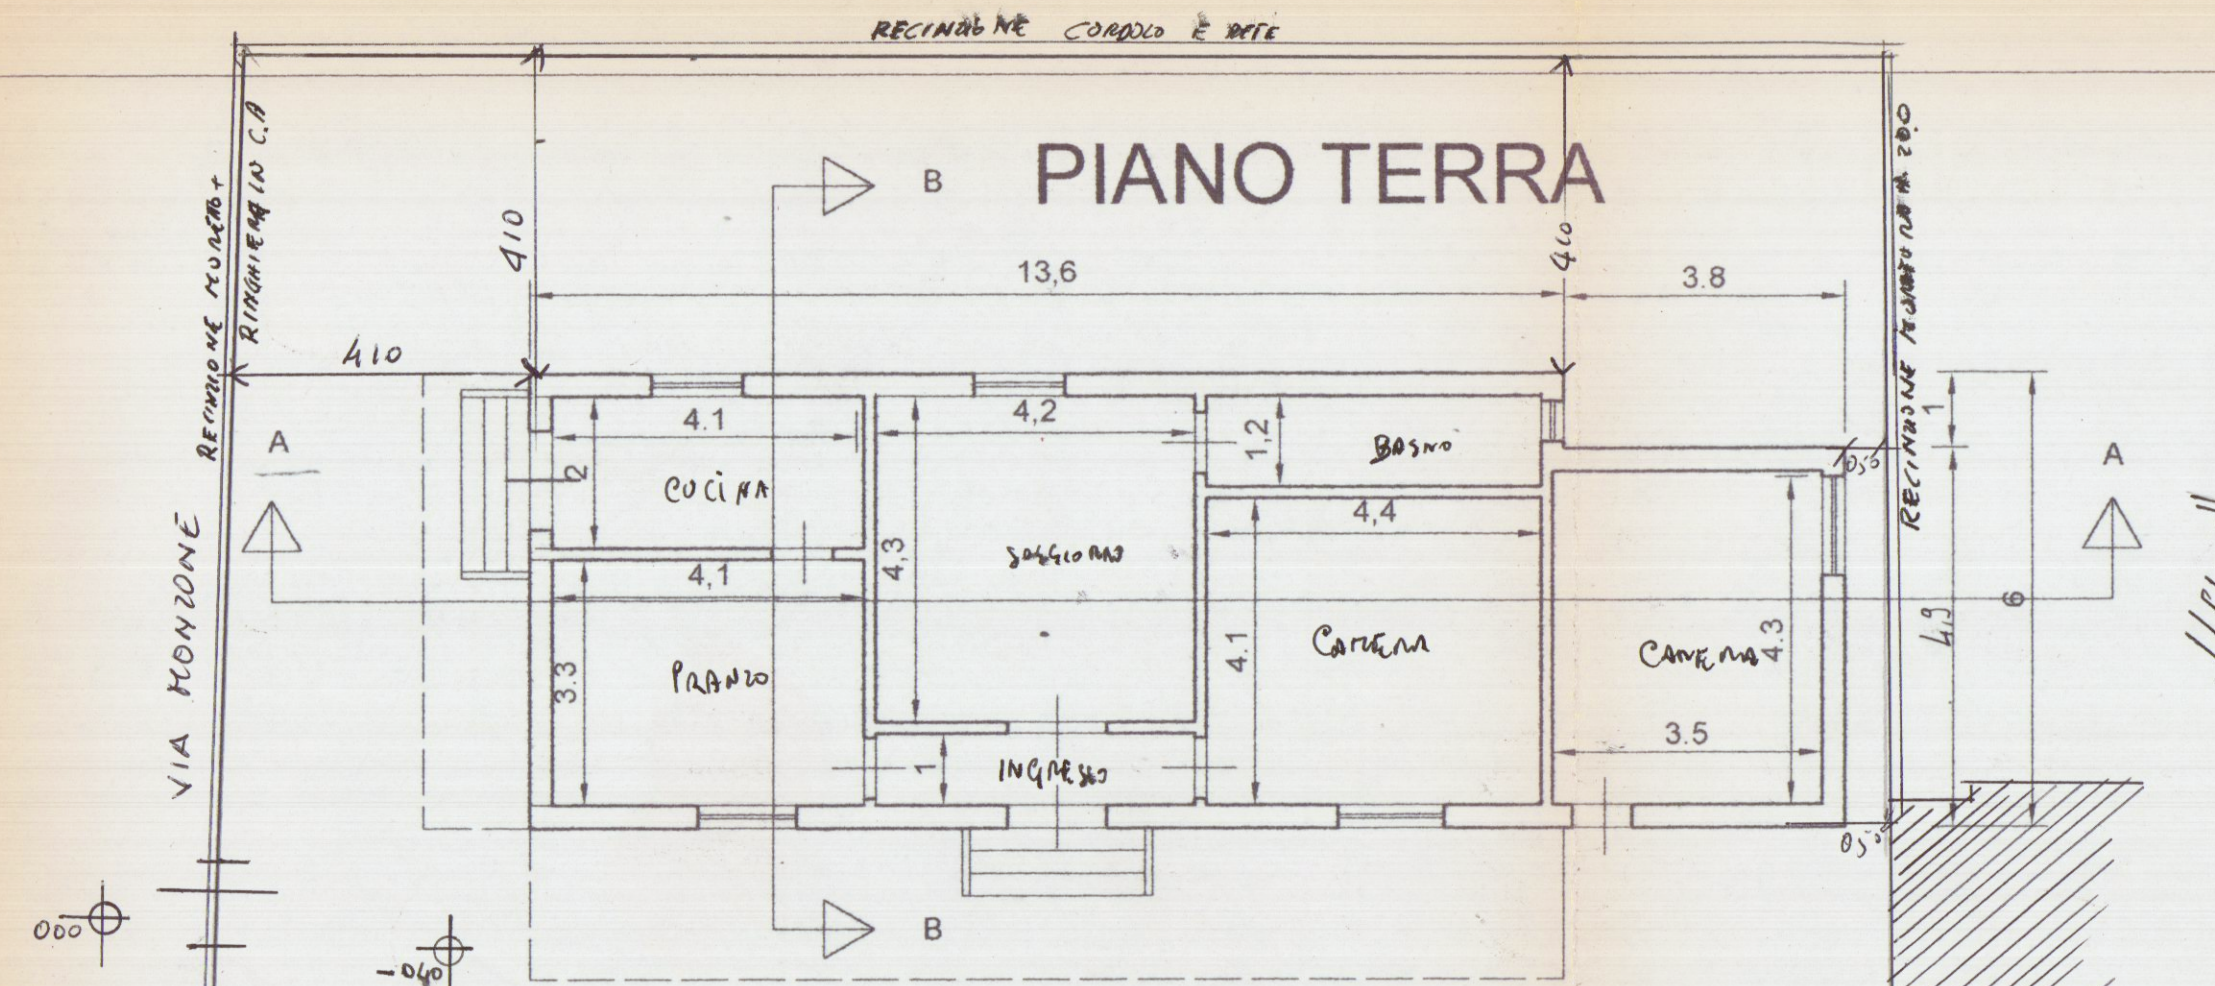

SCHEMA SUPERFICI VOLUMI SCALA 1:200

		MQ	H	MC
1	6 X 13.6 =	81.6	3.8	310.08
2	3.8 X 4.9 =	18.62	3.35	62.38
TOT.	MQ 100.2			MC 372.46

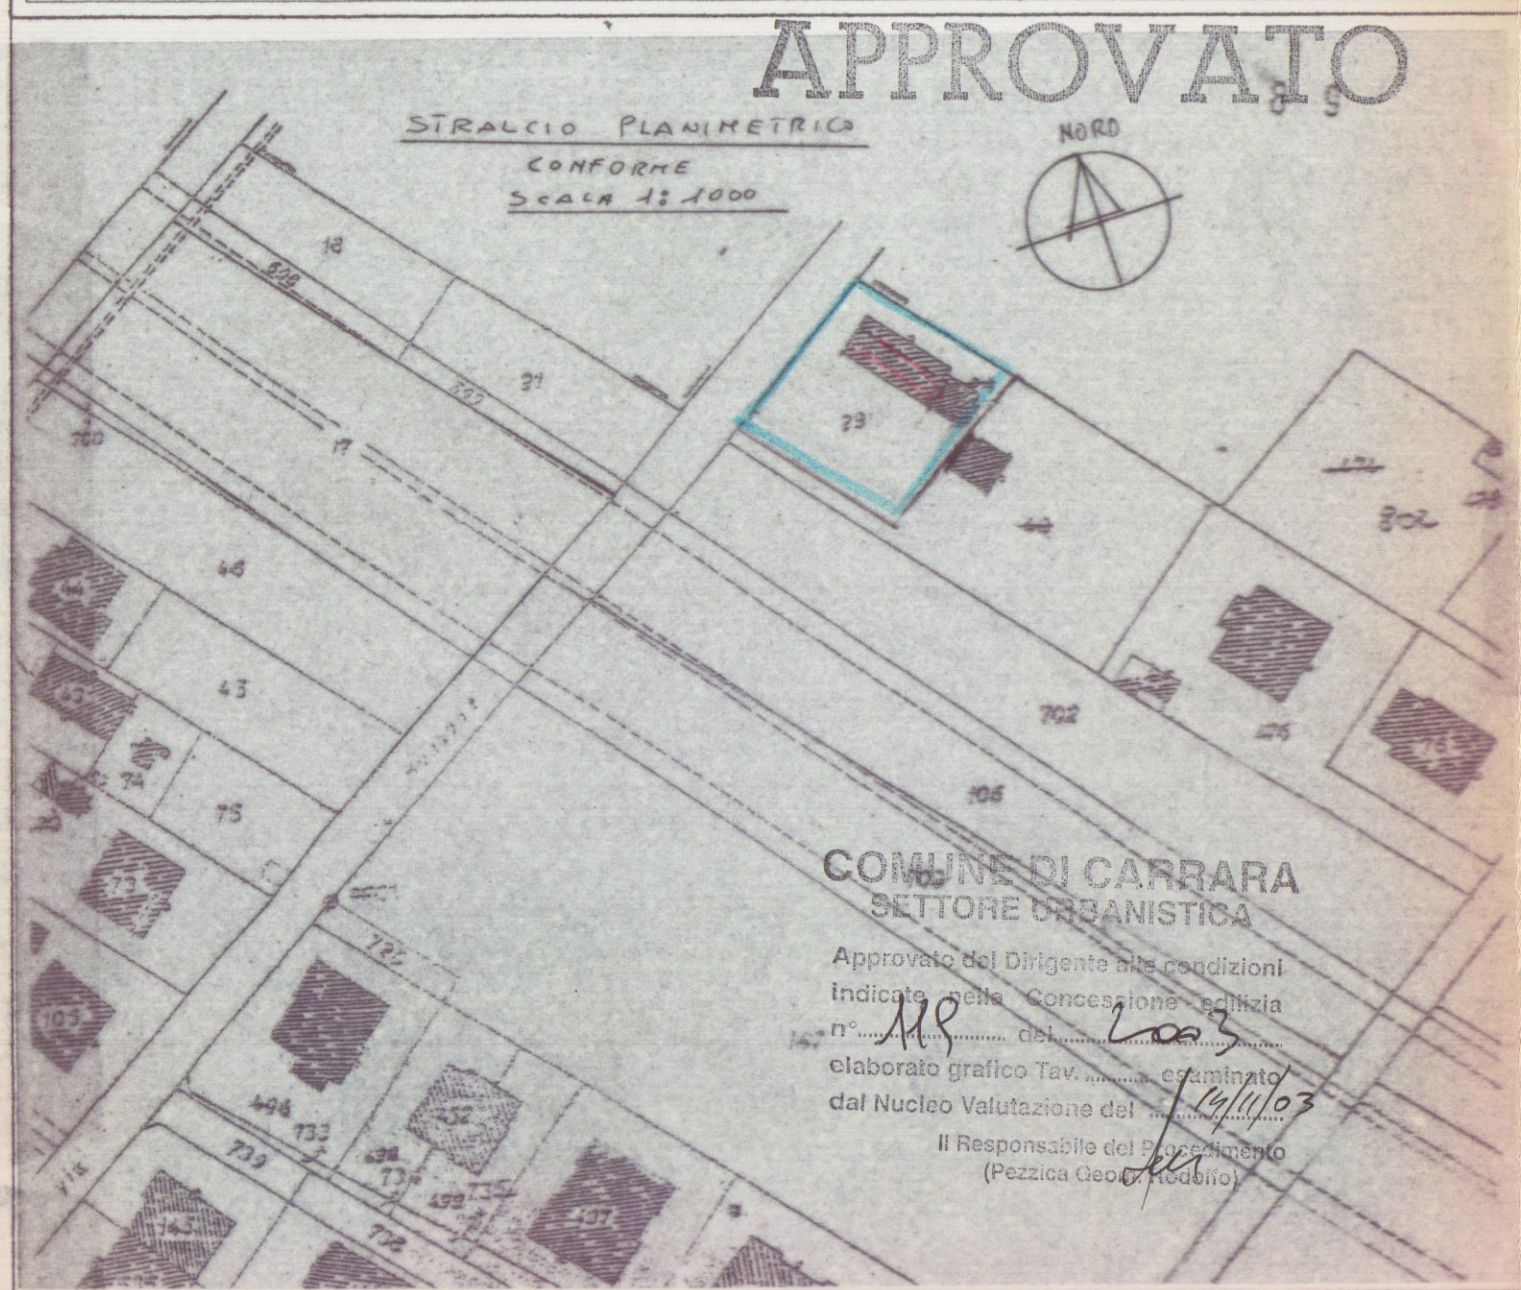