




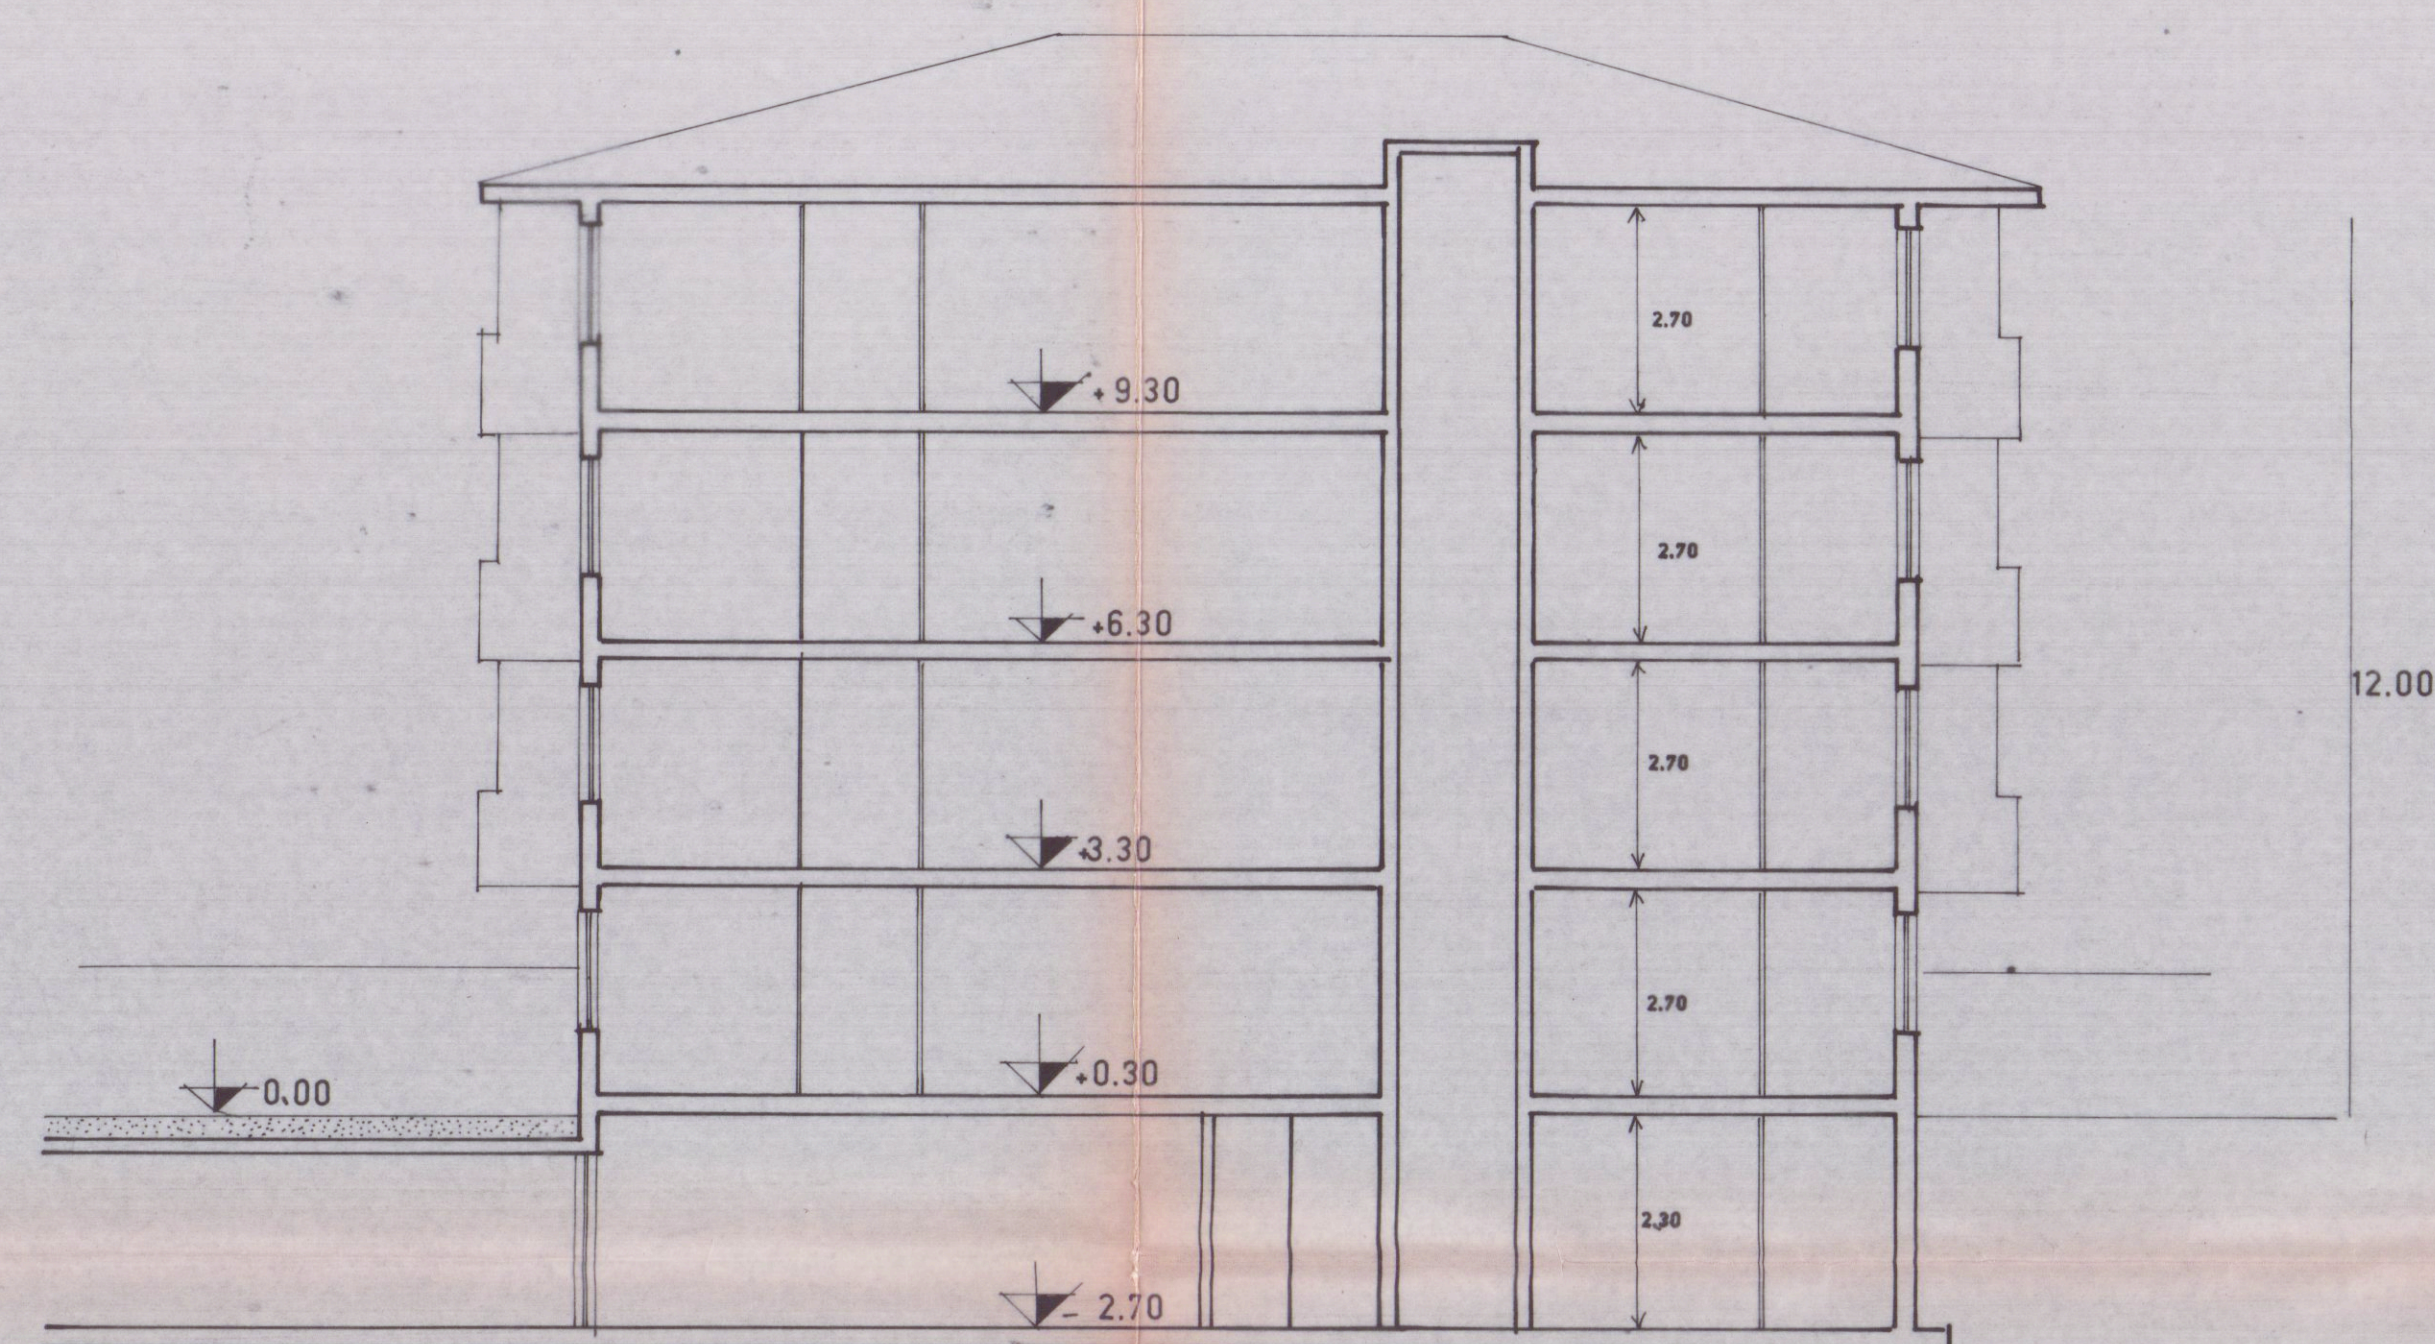


SEZIONE LONGITUD. A-A

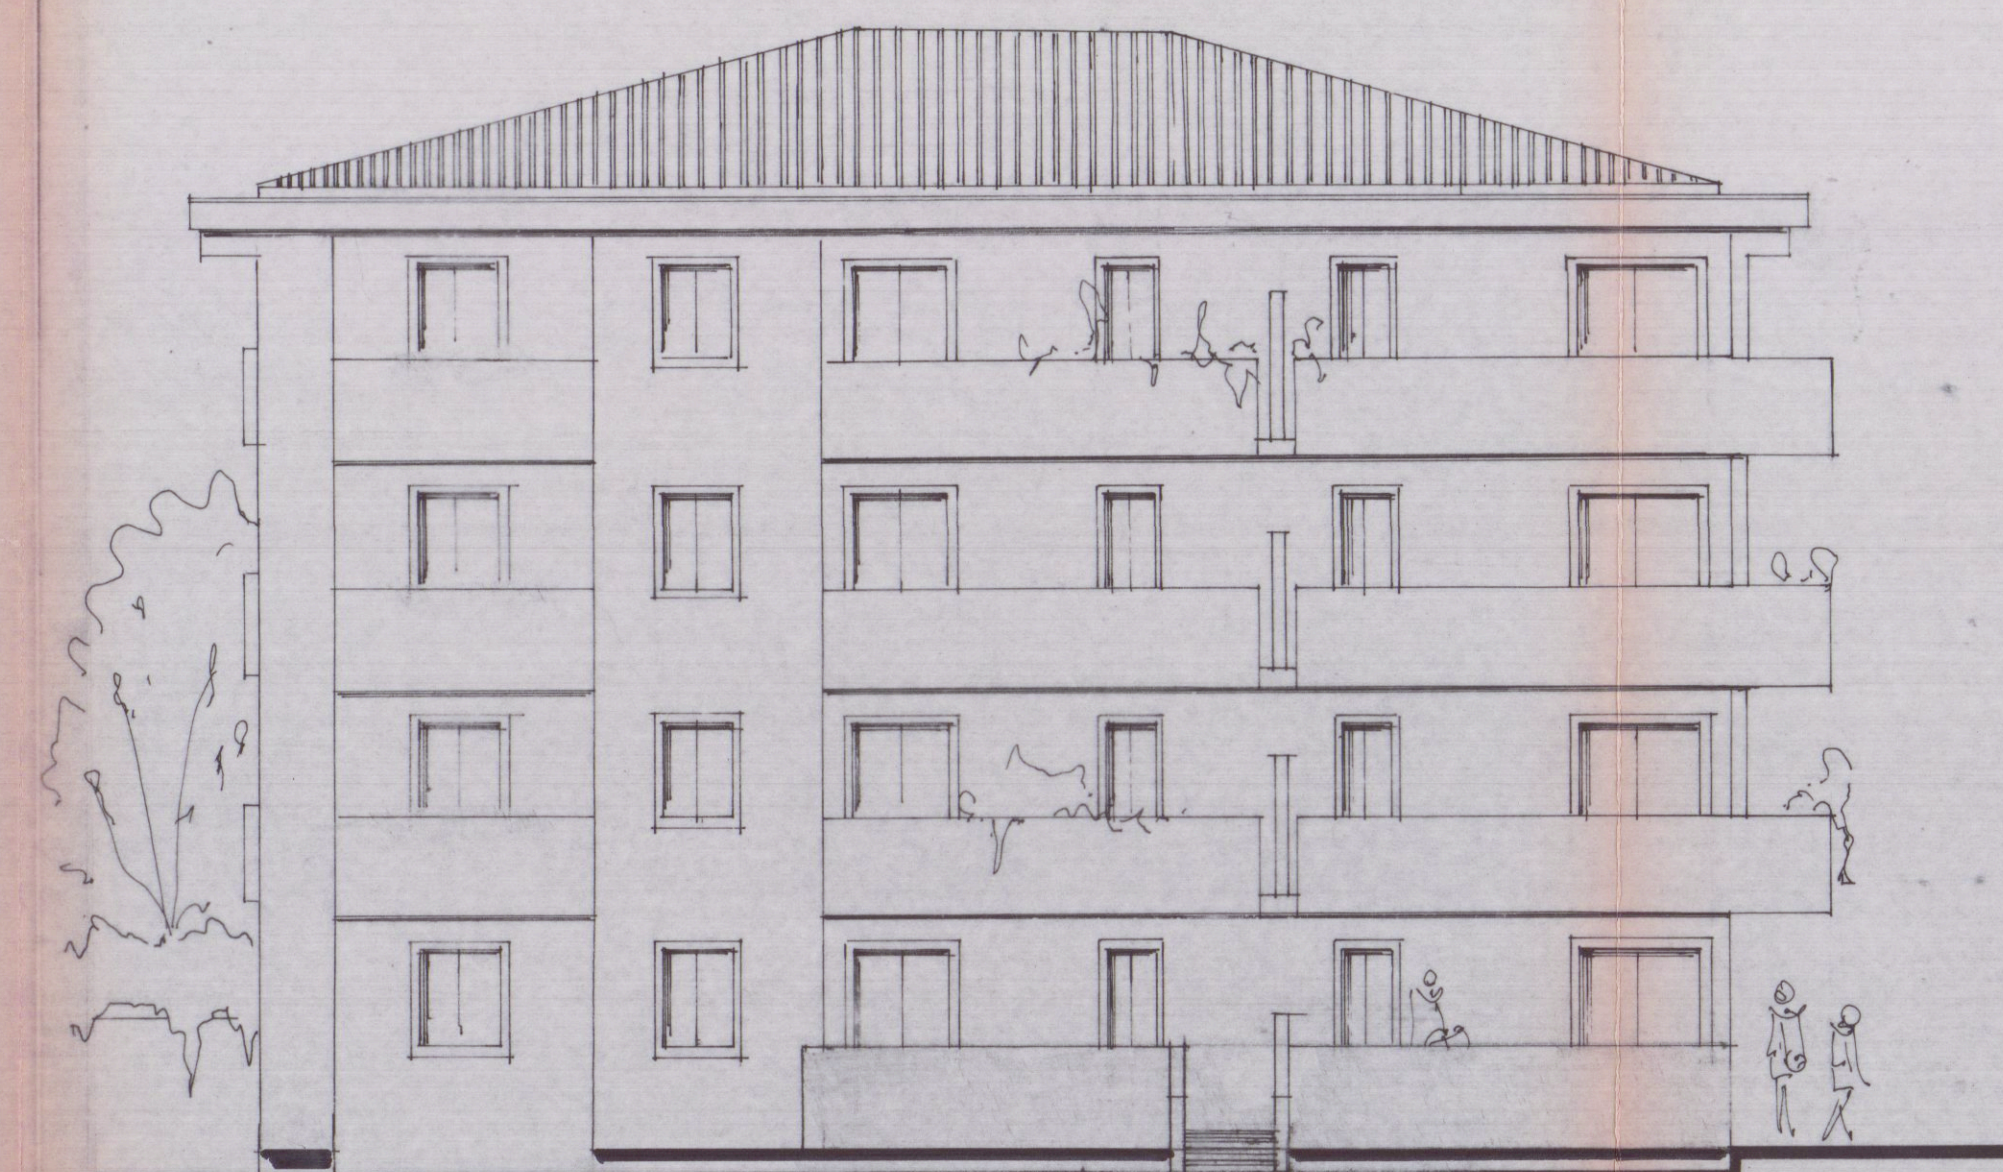


PROSPETTO SUD

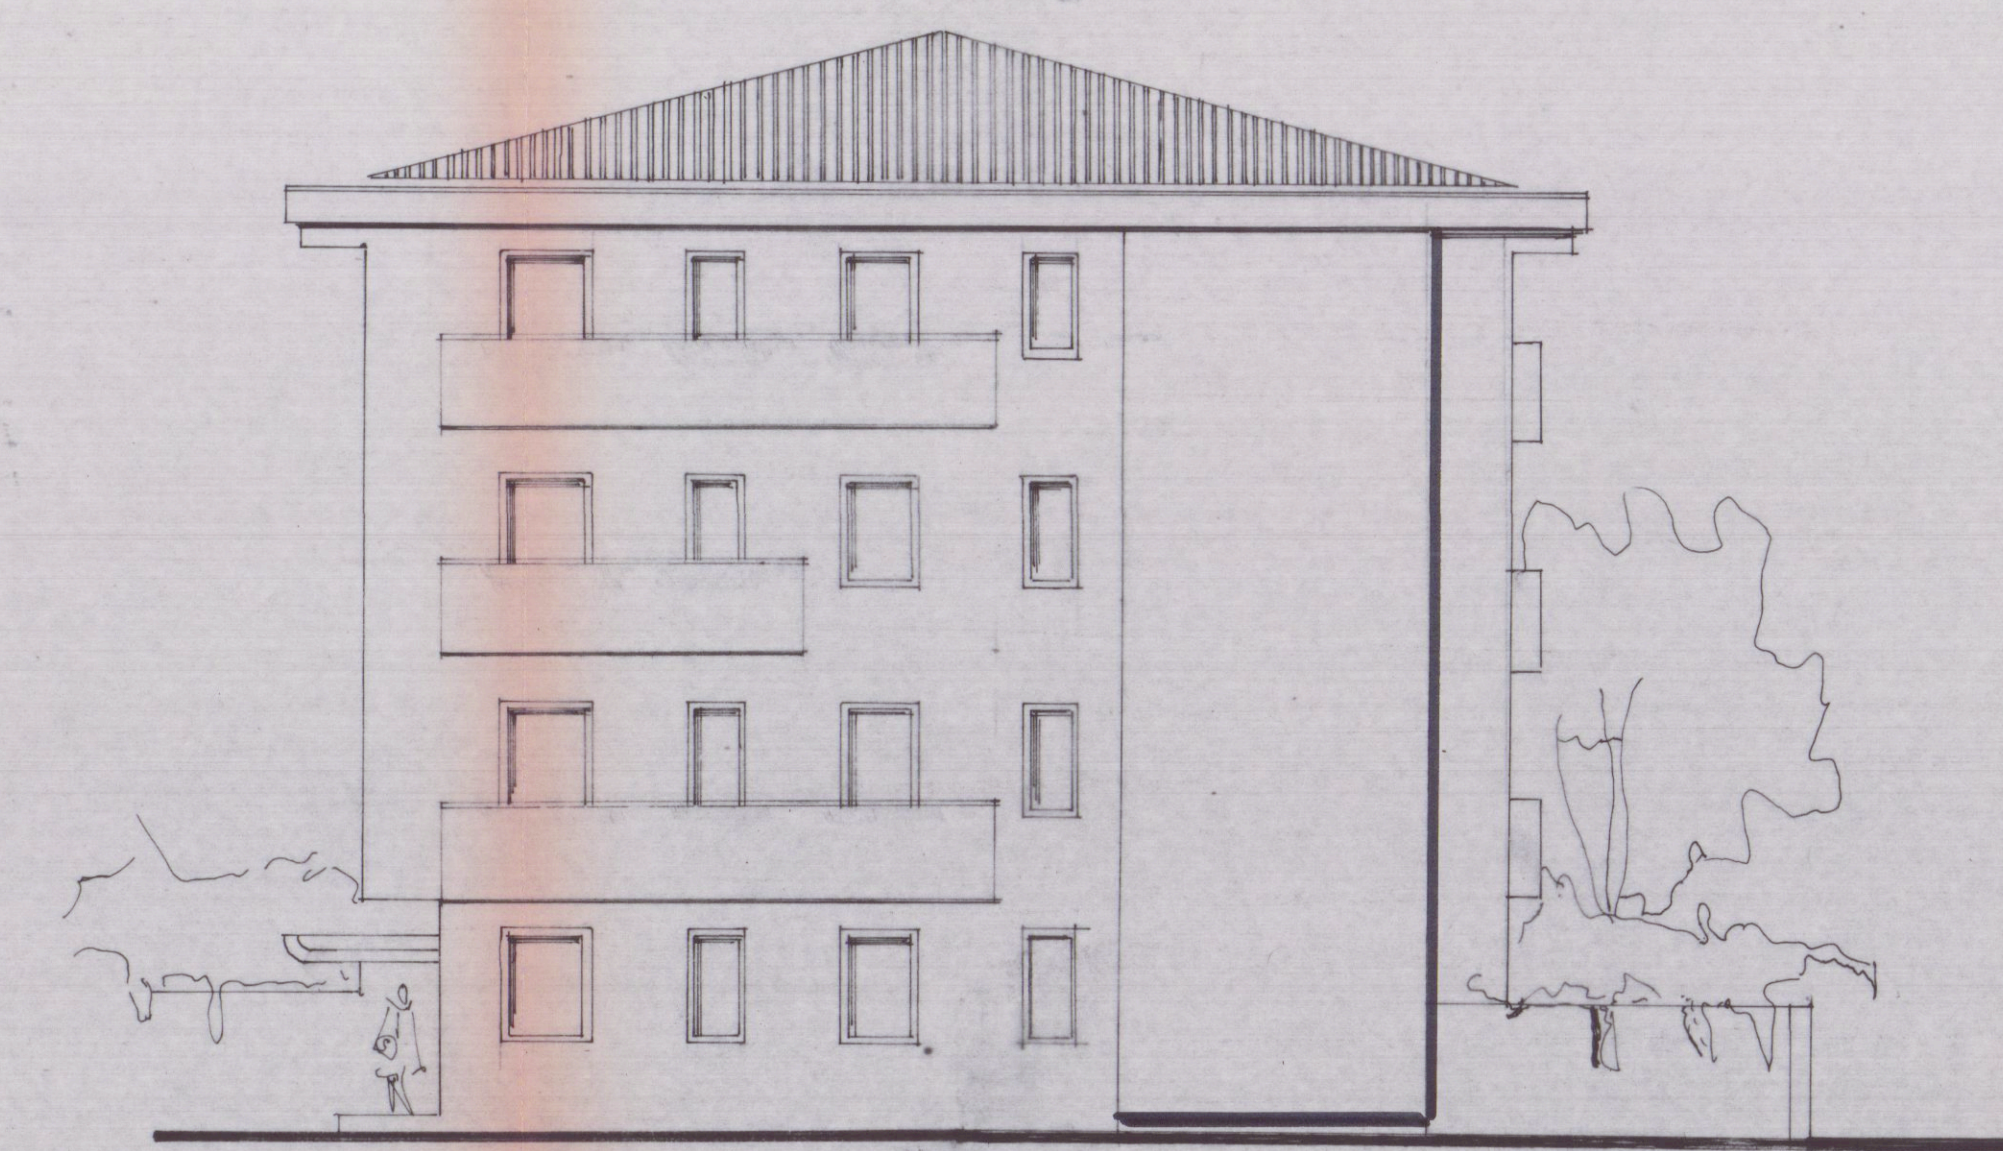


PROSPETTO OVEST

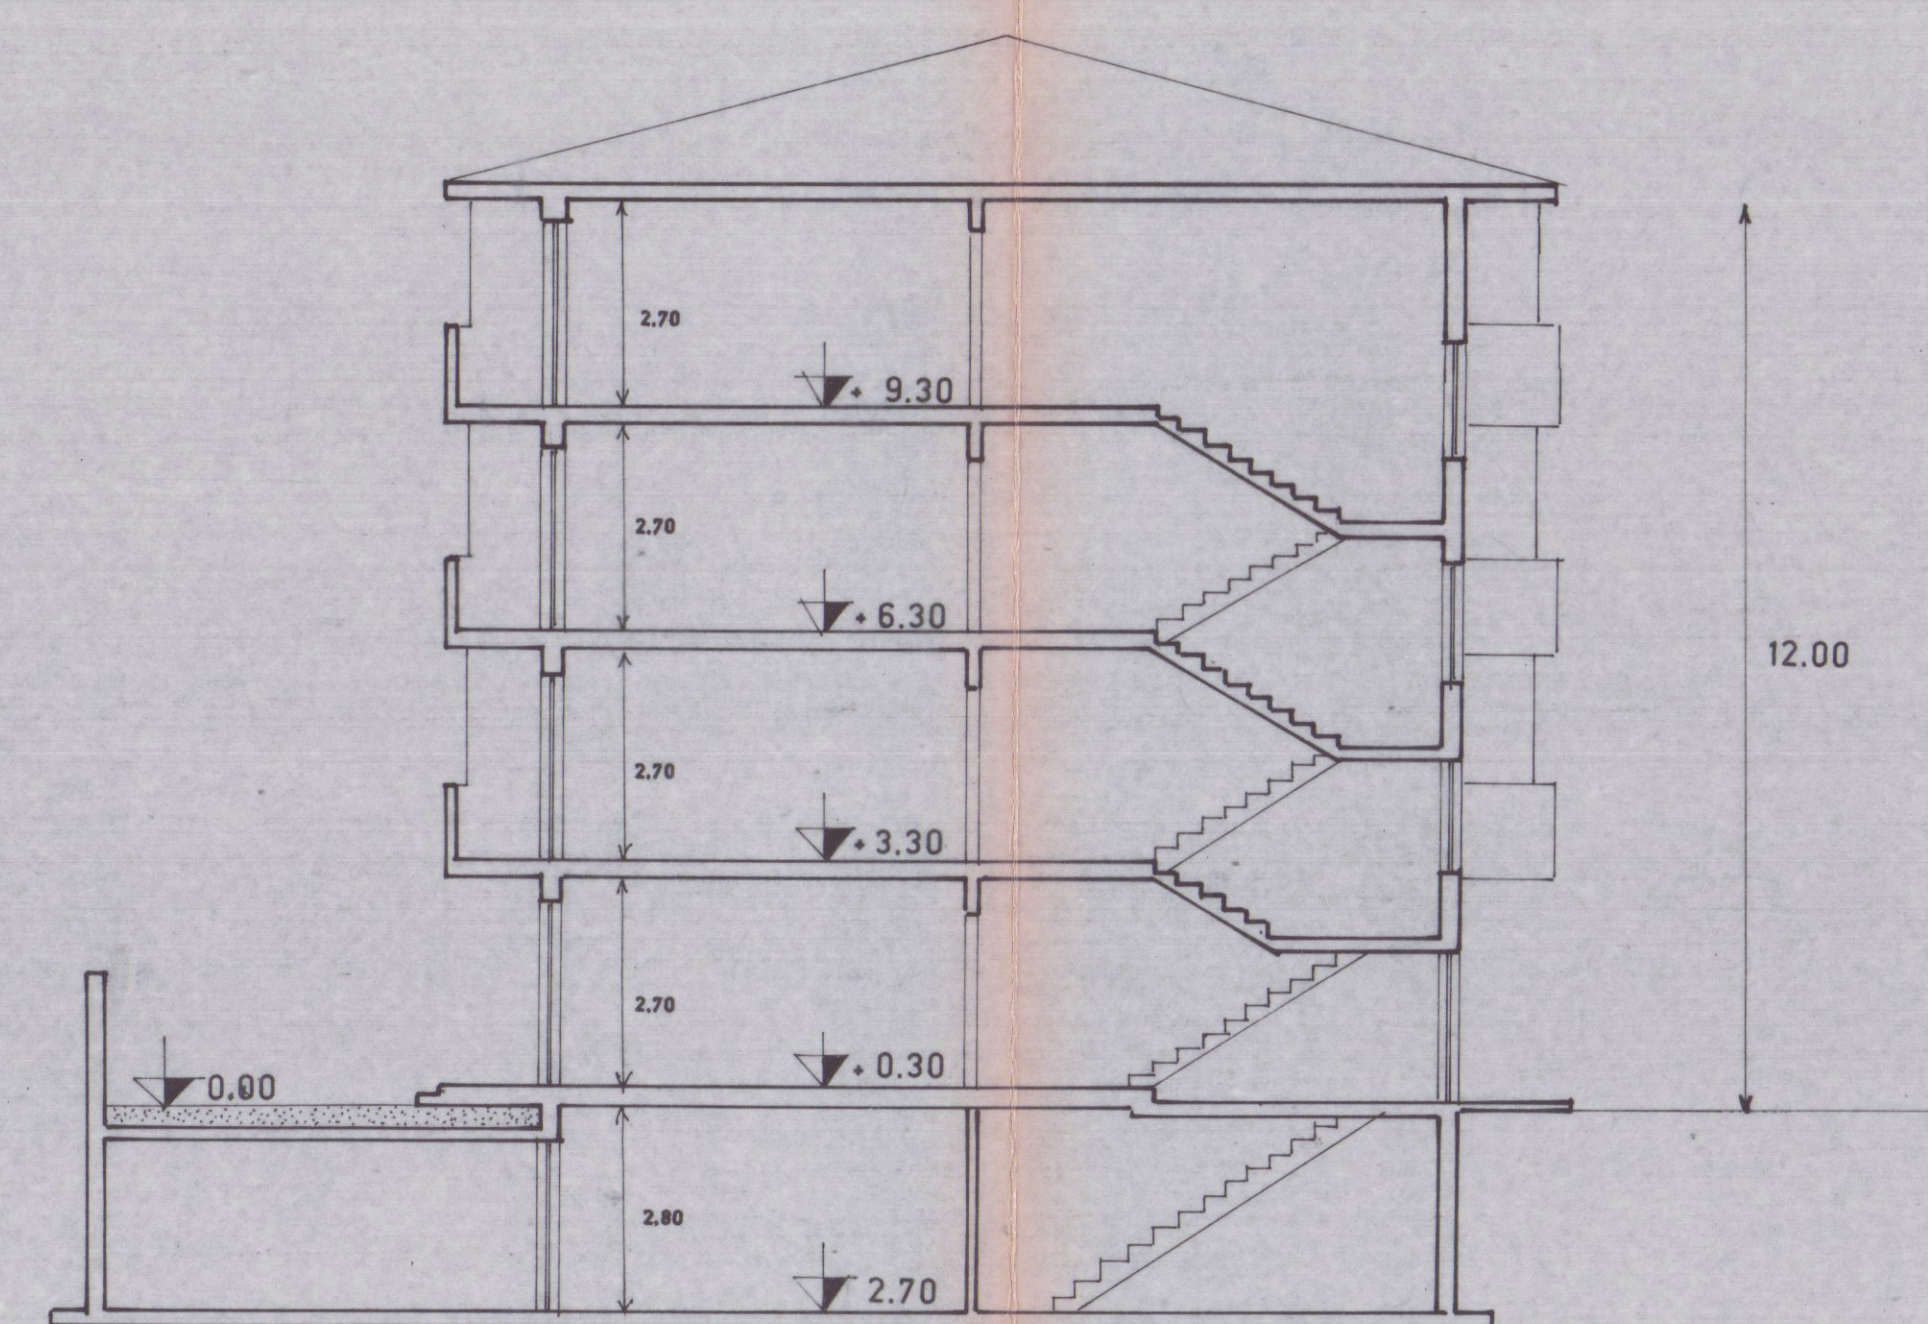

SEZIONE TRASV. B-B

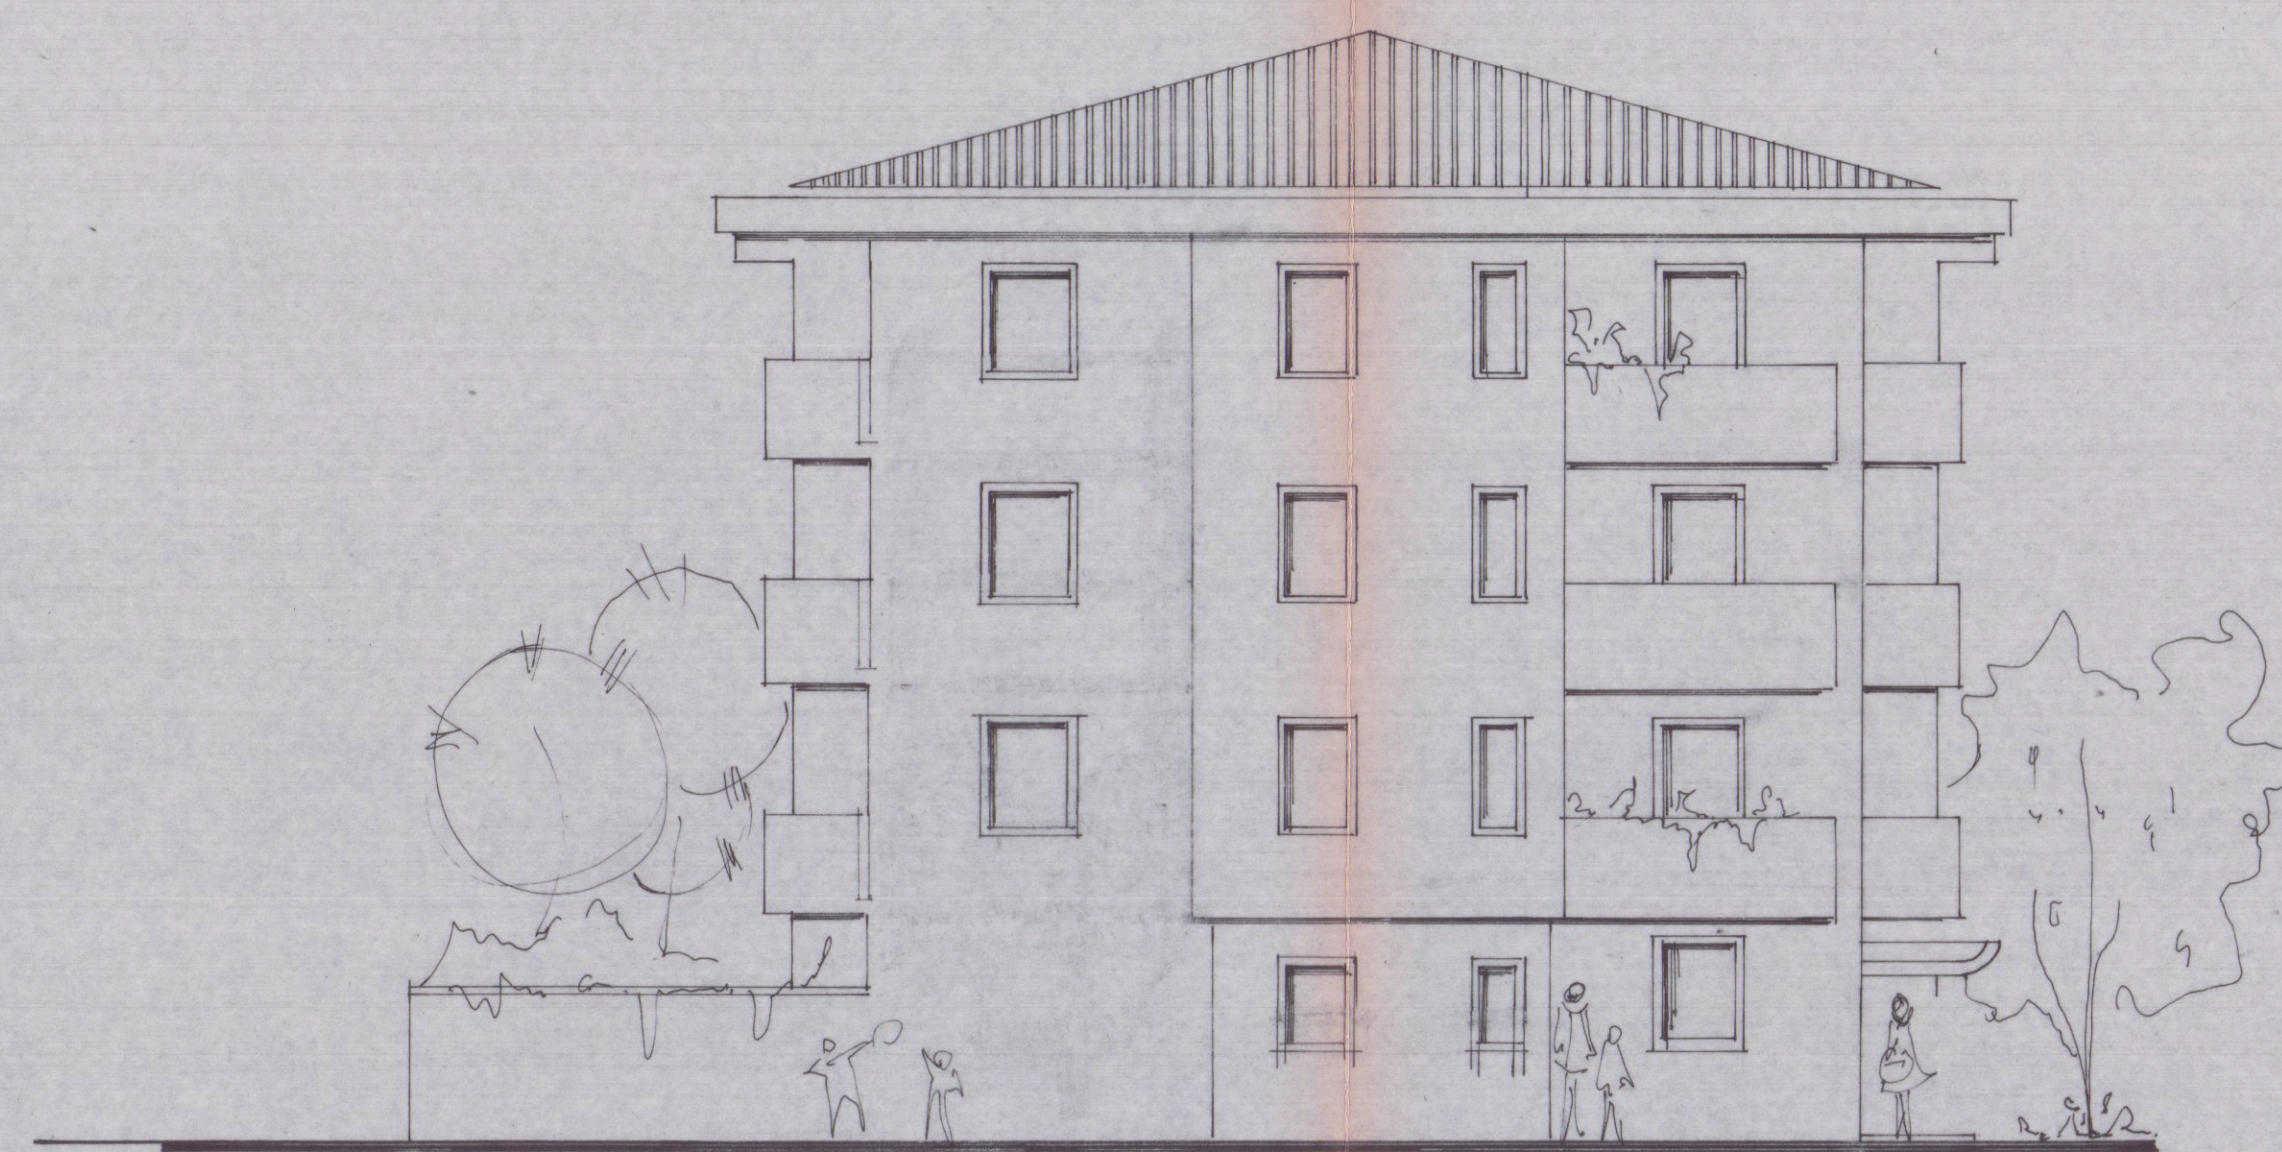

PROSPETTO EST

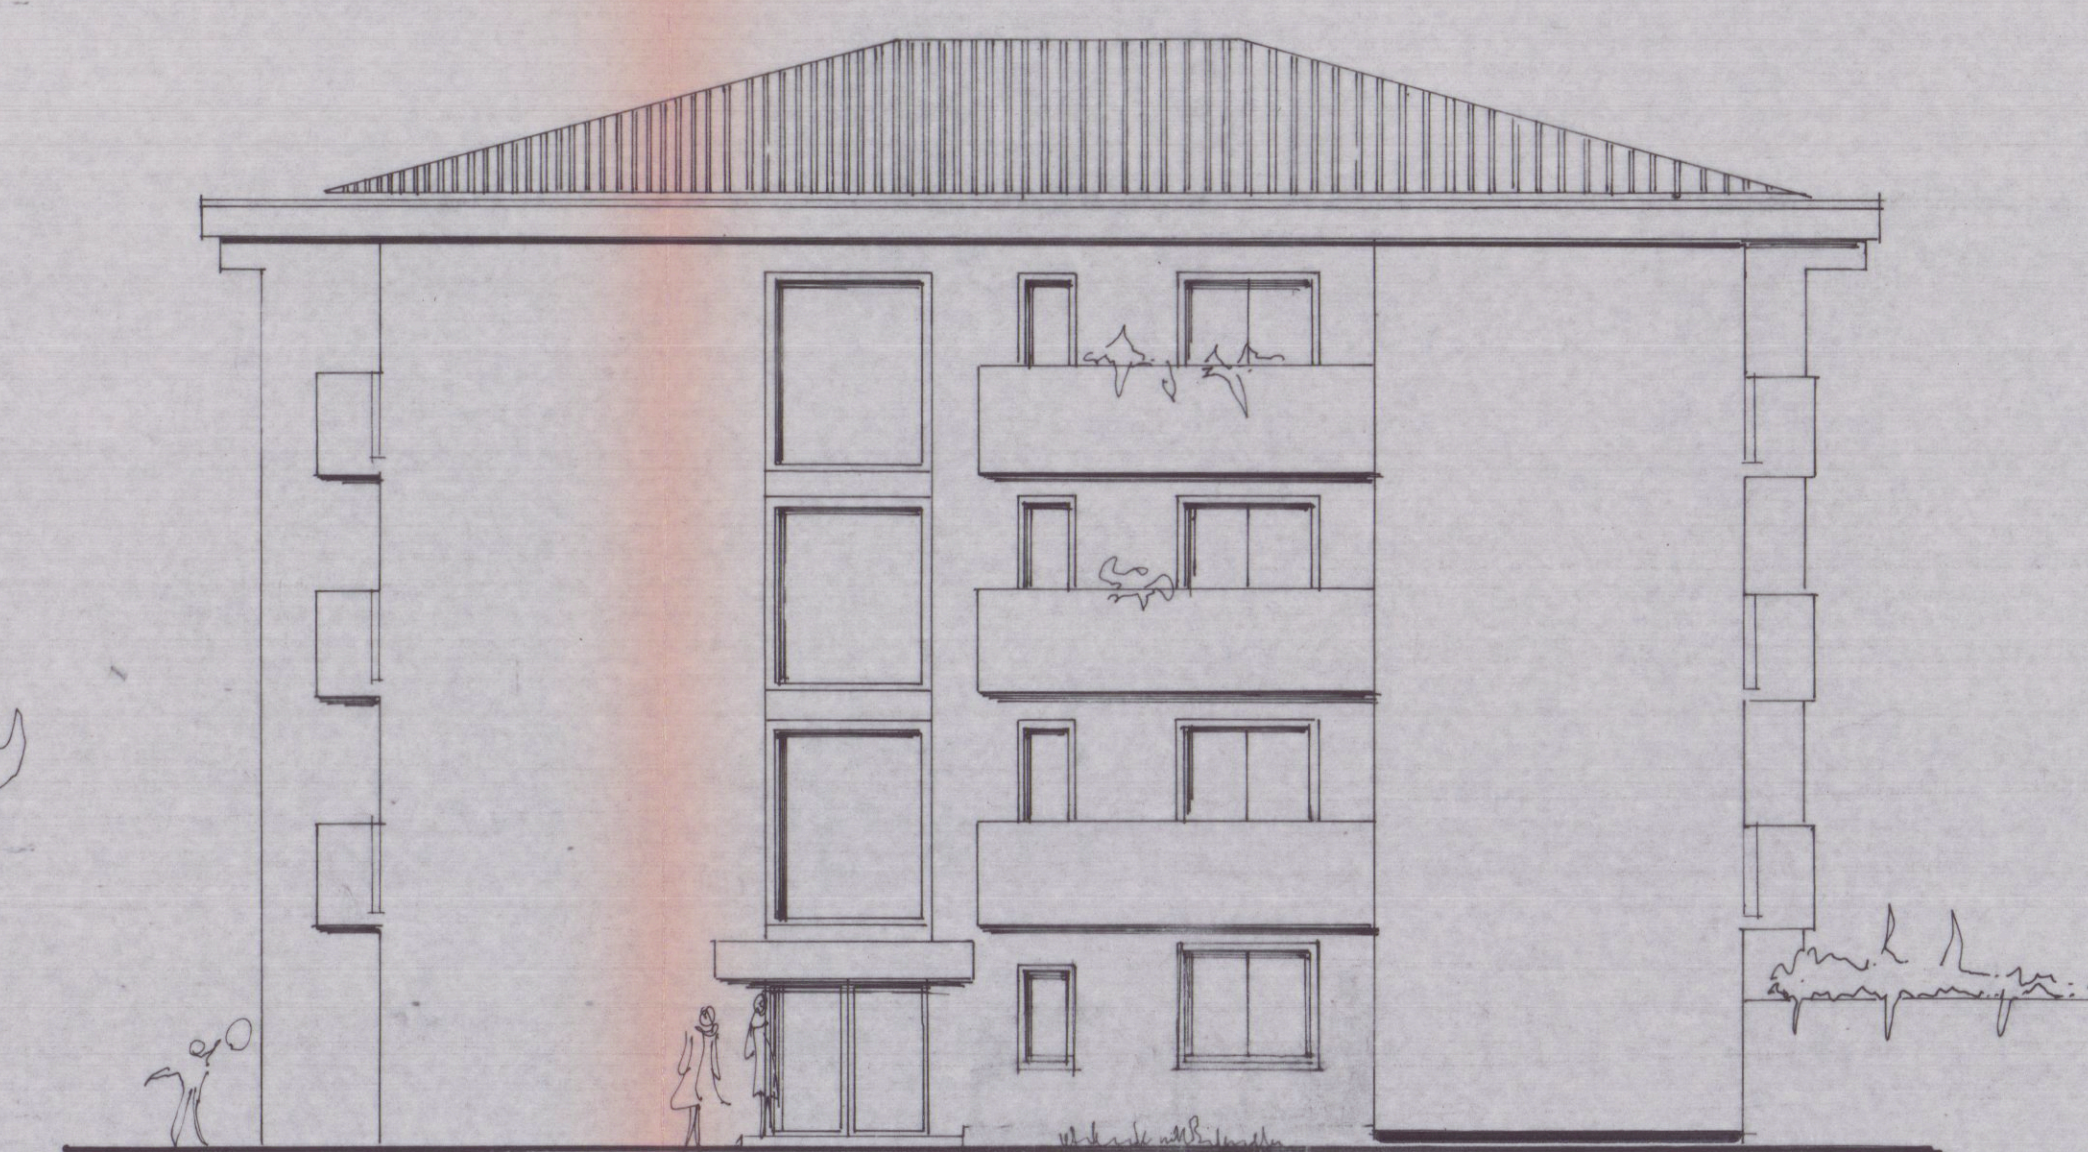

PROSPETTO NORD

APPROVATO
CONTROLLATO
IL TECNICO

Ordine Ingegneri Prov. MASSA CARRARA
Dr. Ing. FABIO TELARA 311

VARIANTE

STUDIO TECNICO DOTT. ING. FABIO TELARA				
PIAZZA ALBERICA n°4 - CARRARA - TEL. & FAX. 0585/777738				
COMITENTE	OGGETTO	LAVORO		
NUOVA MONTVERDE S.R.L.	PROSPETTI E SEZIONI	VARIANTE ALLA DISTRIB. INTERNA E AI PROSPETTI		
	FABIO B.			
TAV.	DATA	DIS.	SCALE	SIGLA
			1:200	
				15 LUG 1999