
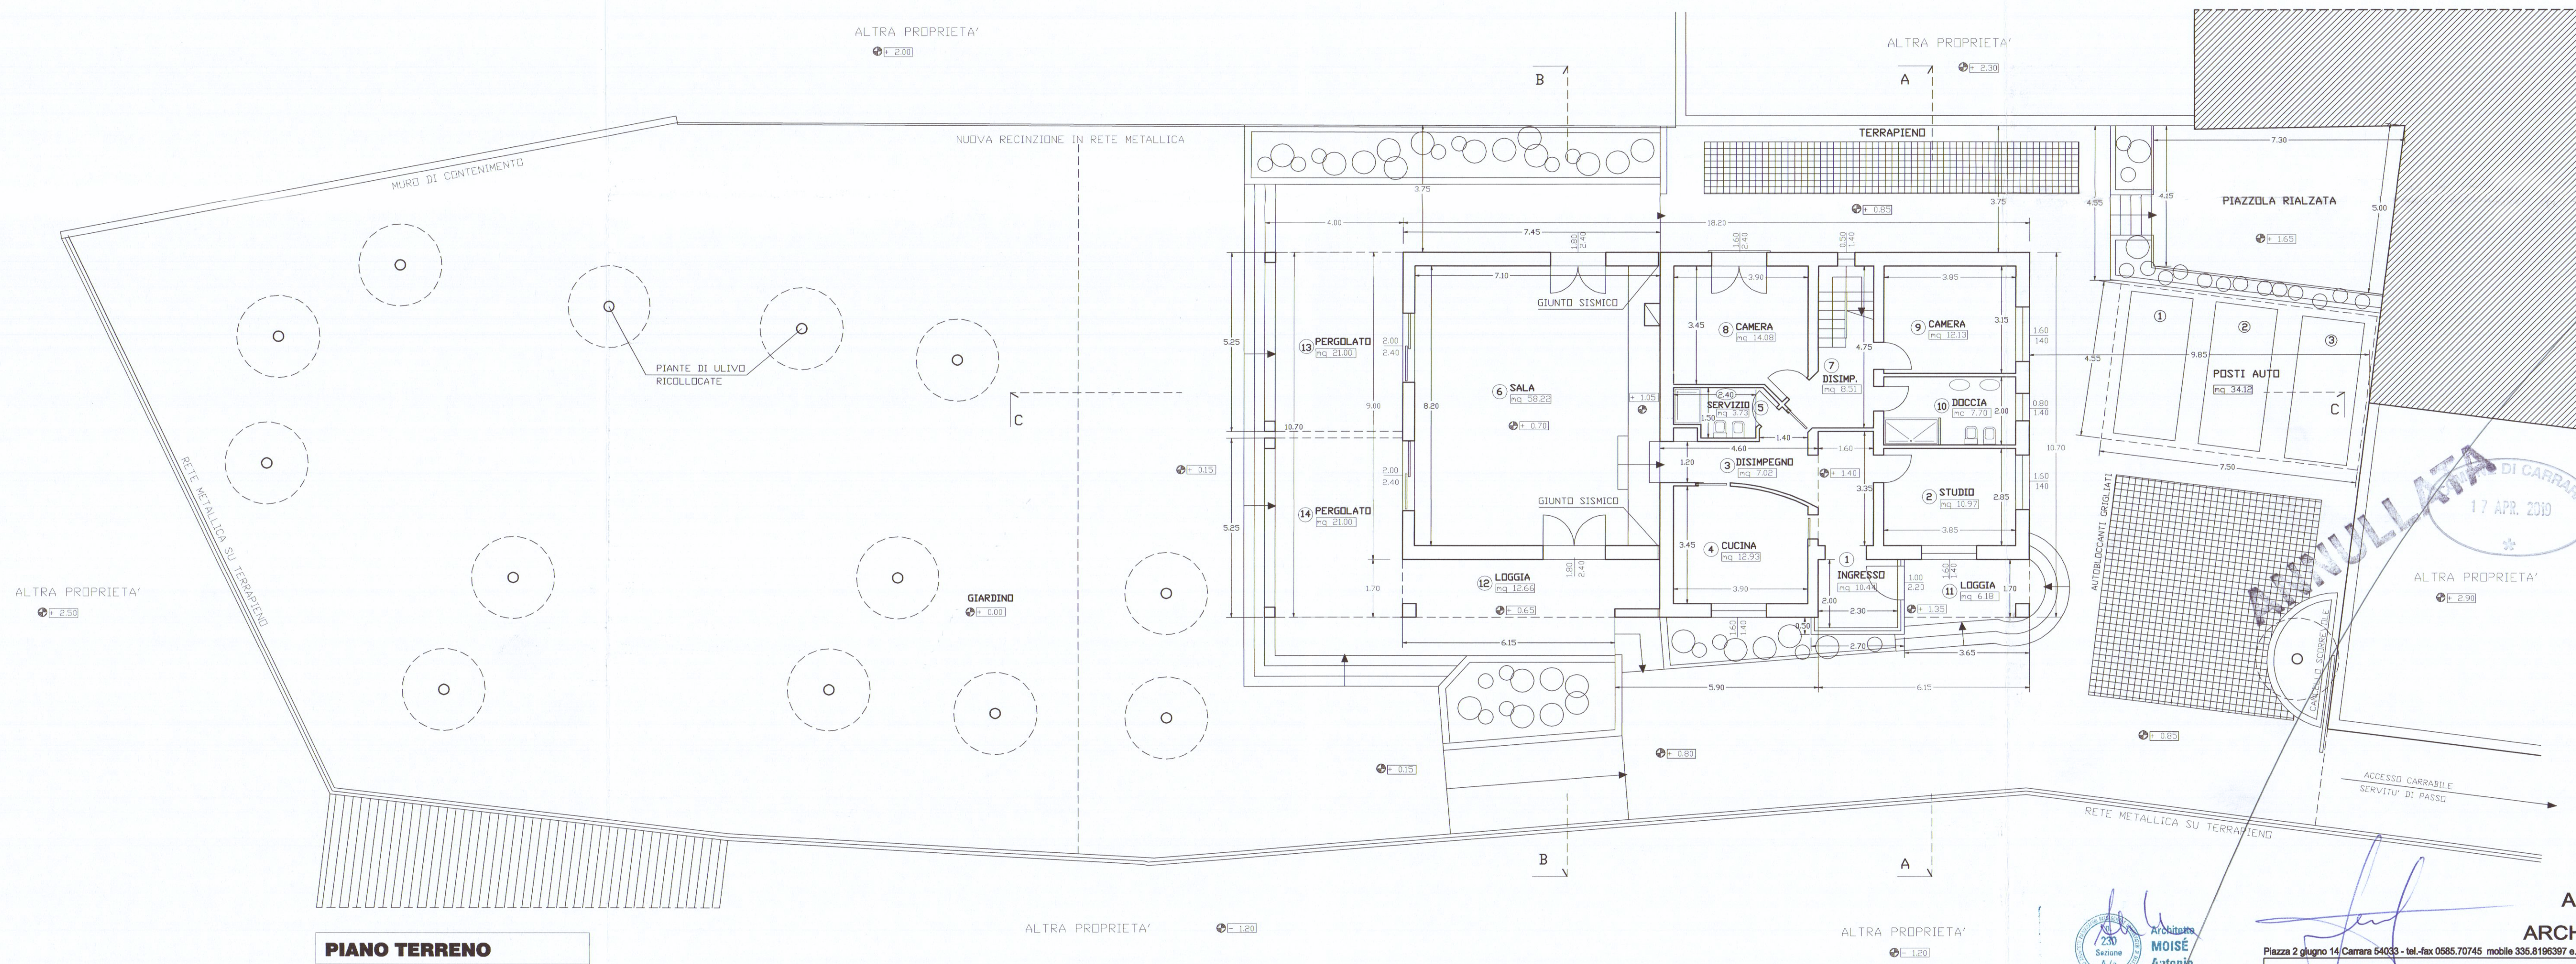
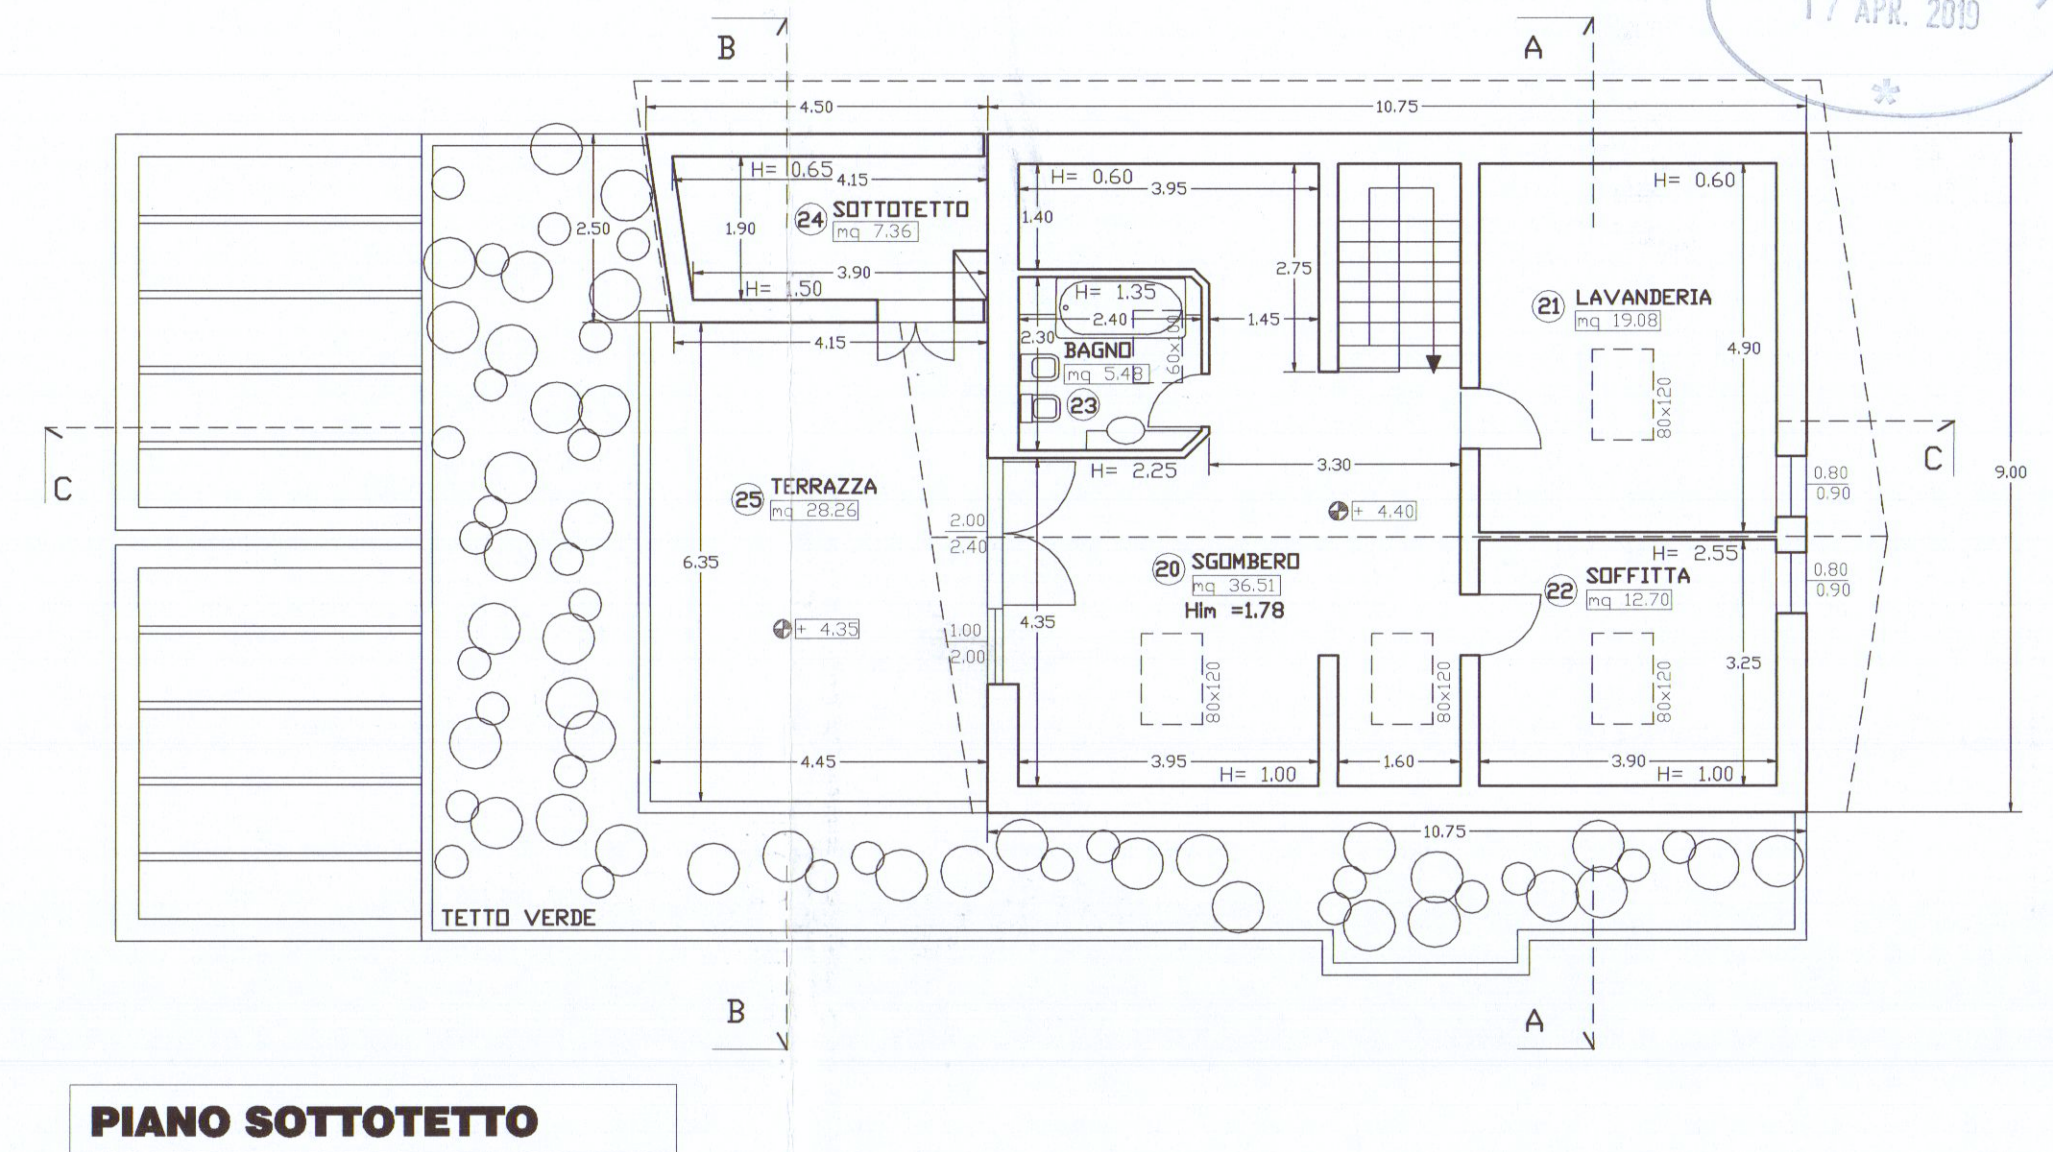


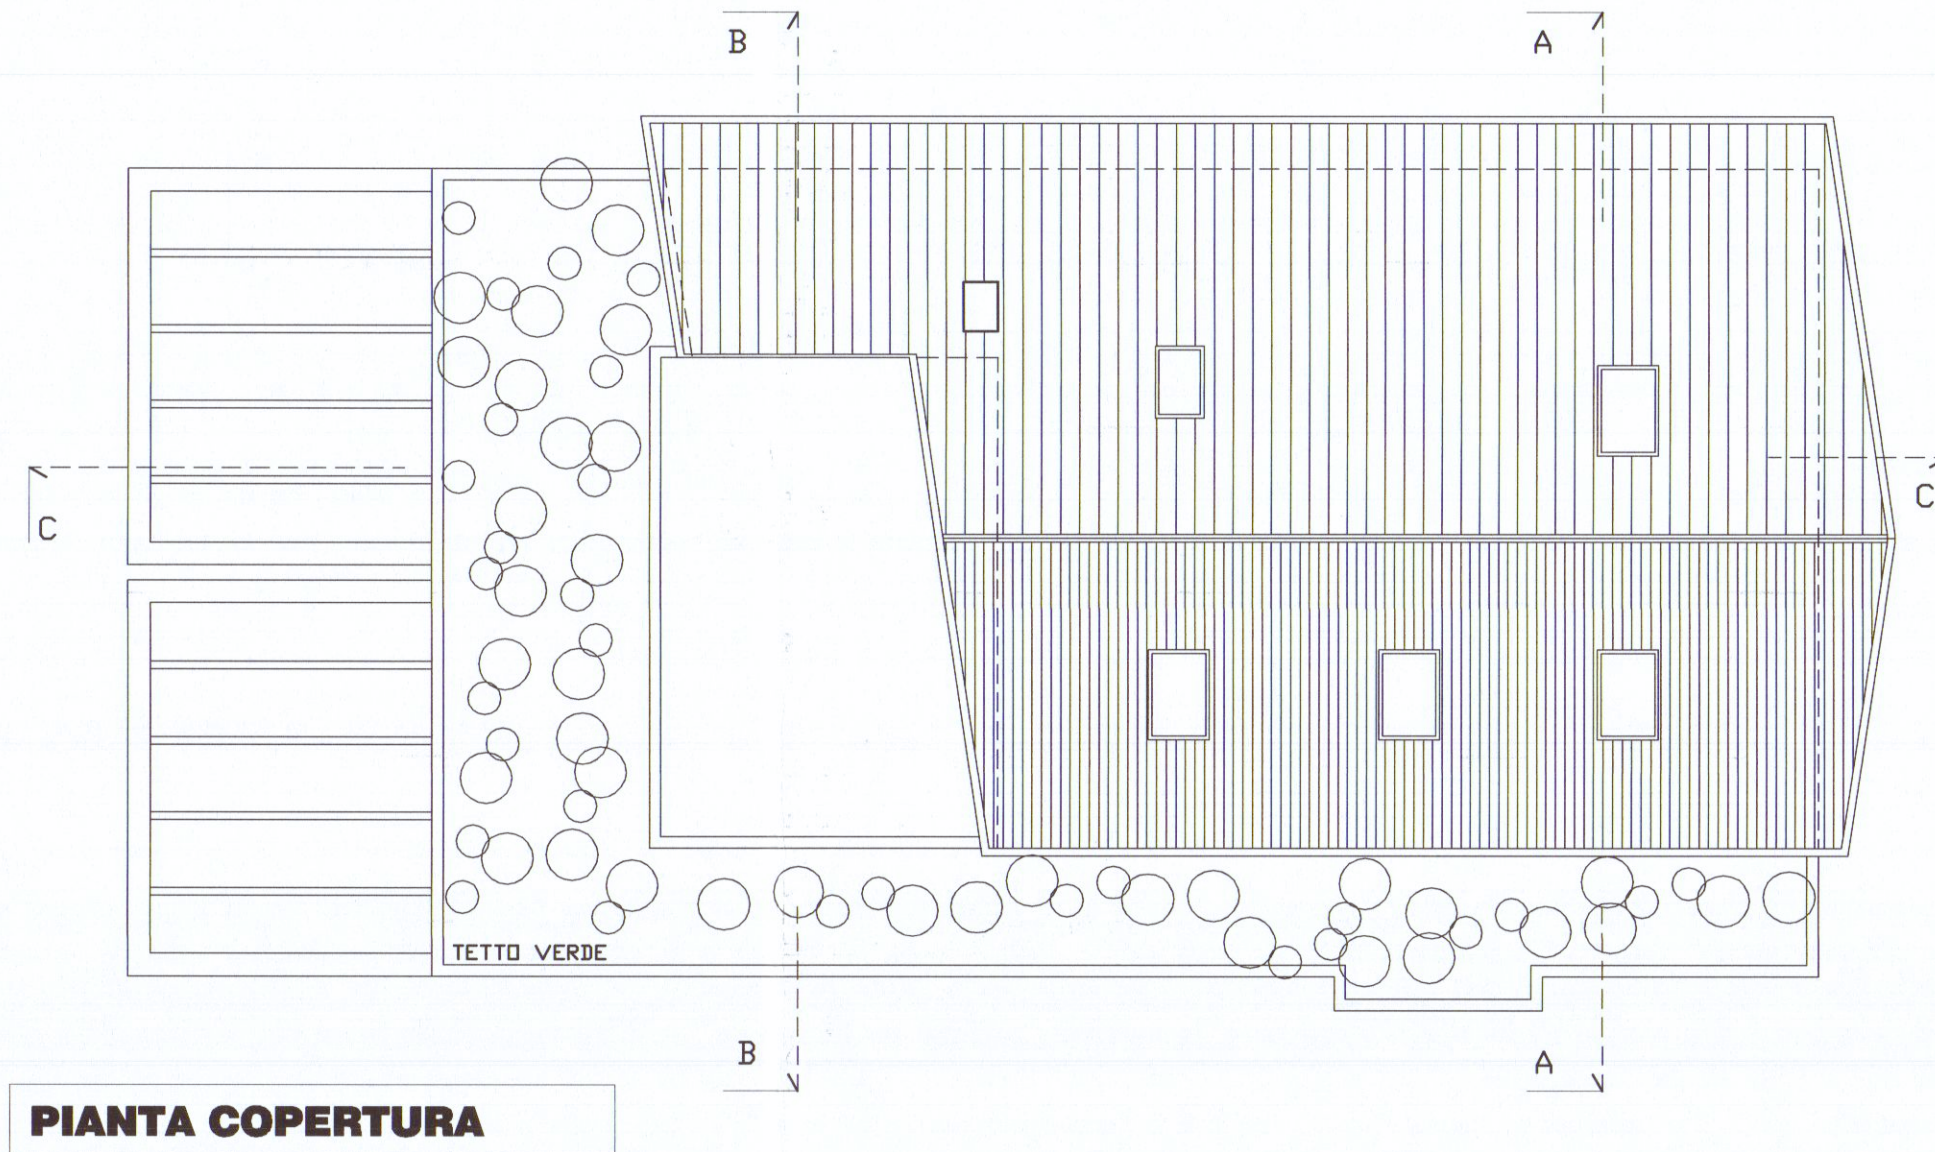

ANTONIO MOISE' ARCHITETTO

Piazza 2 giugno 14 Carrara 54033 - tel-fax 0585.70745 mobile 335.8196397 e-mail arcmoise@tin.it

PERMESSO DI COSTRUIRE
RISTRUTTURAZIONE e AMPLIAMENTO
DI EDIFICIO RESIDENZIALE

4	PROGETTO	SCALA	1:100
	PIANTE	DATA	11.3.2019
	COMMITTENZA	FOGLIO	62
	DIR. FOSSONE - Via Fossone Alto 19/A	MATERIALE	481 - 482/1