



Dott. Arch. RODOLFO BASSANI Via M. Fiorillo, 6 - MARINA DI CARRARA - Tel. 56.827	
5A L.G.G. PROSETTI	IL DIS.
PROGETTO FABBRICATO DI CIVILE ABITAZIONE	DATA 1980 1980
COMMITTENTE DAZZI	SCALA 1:100
Cod. F. Sc. BSS RIF. 51 - 143X	


3 SOLUZIONE
SOSPESO

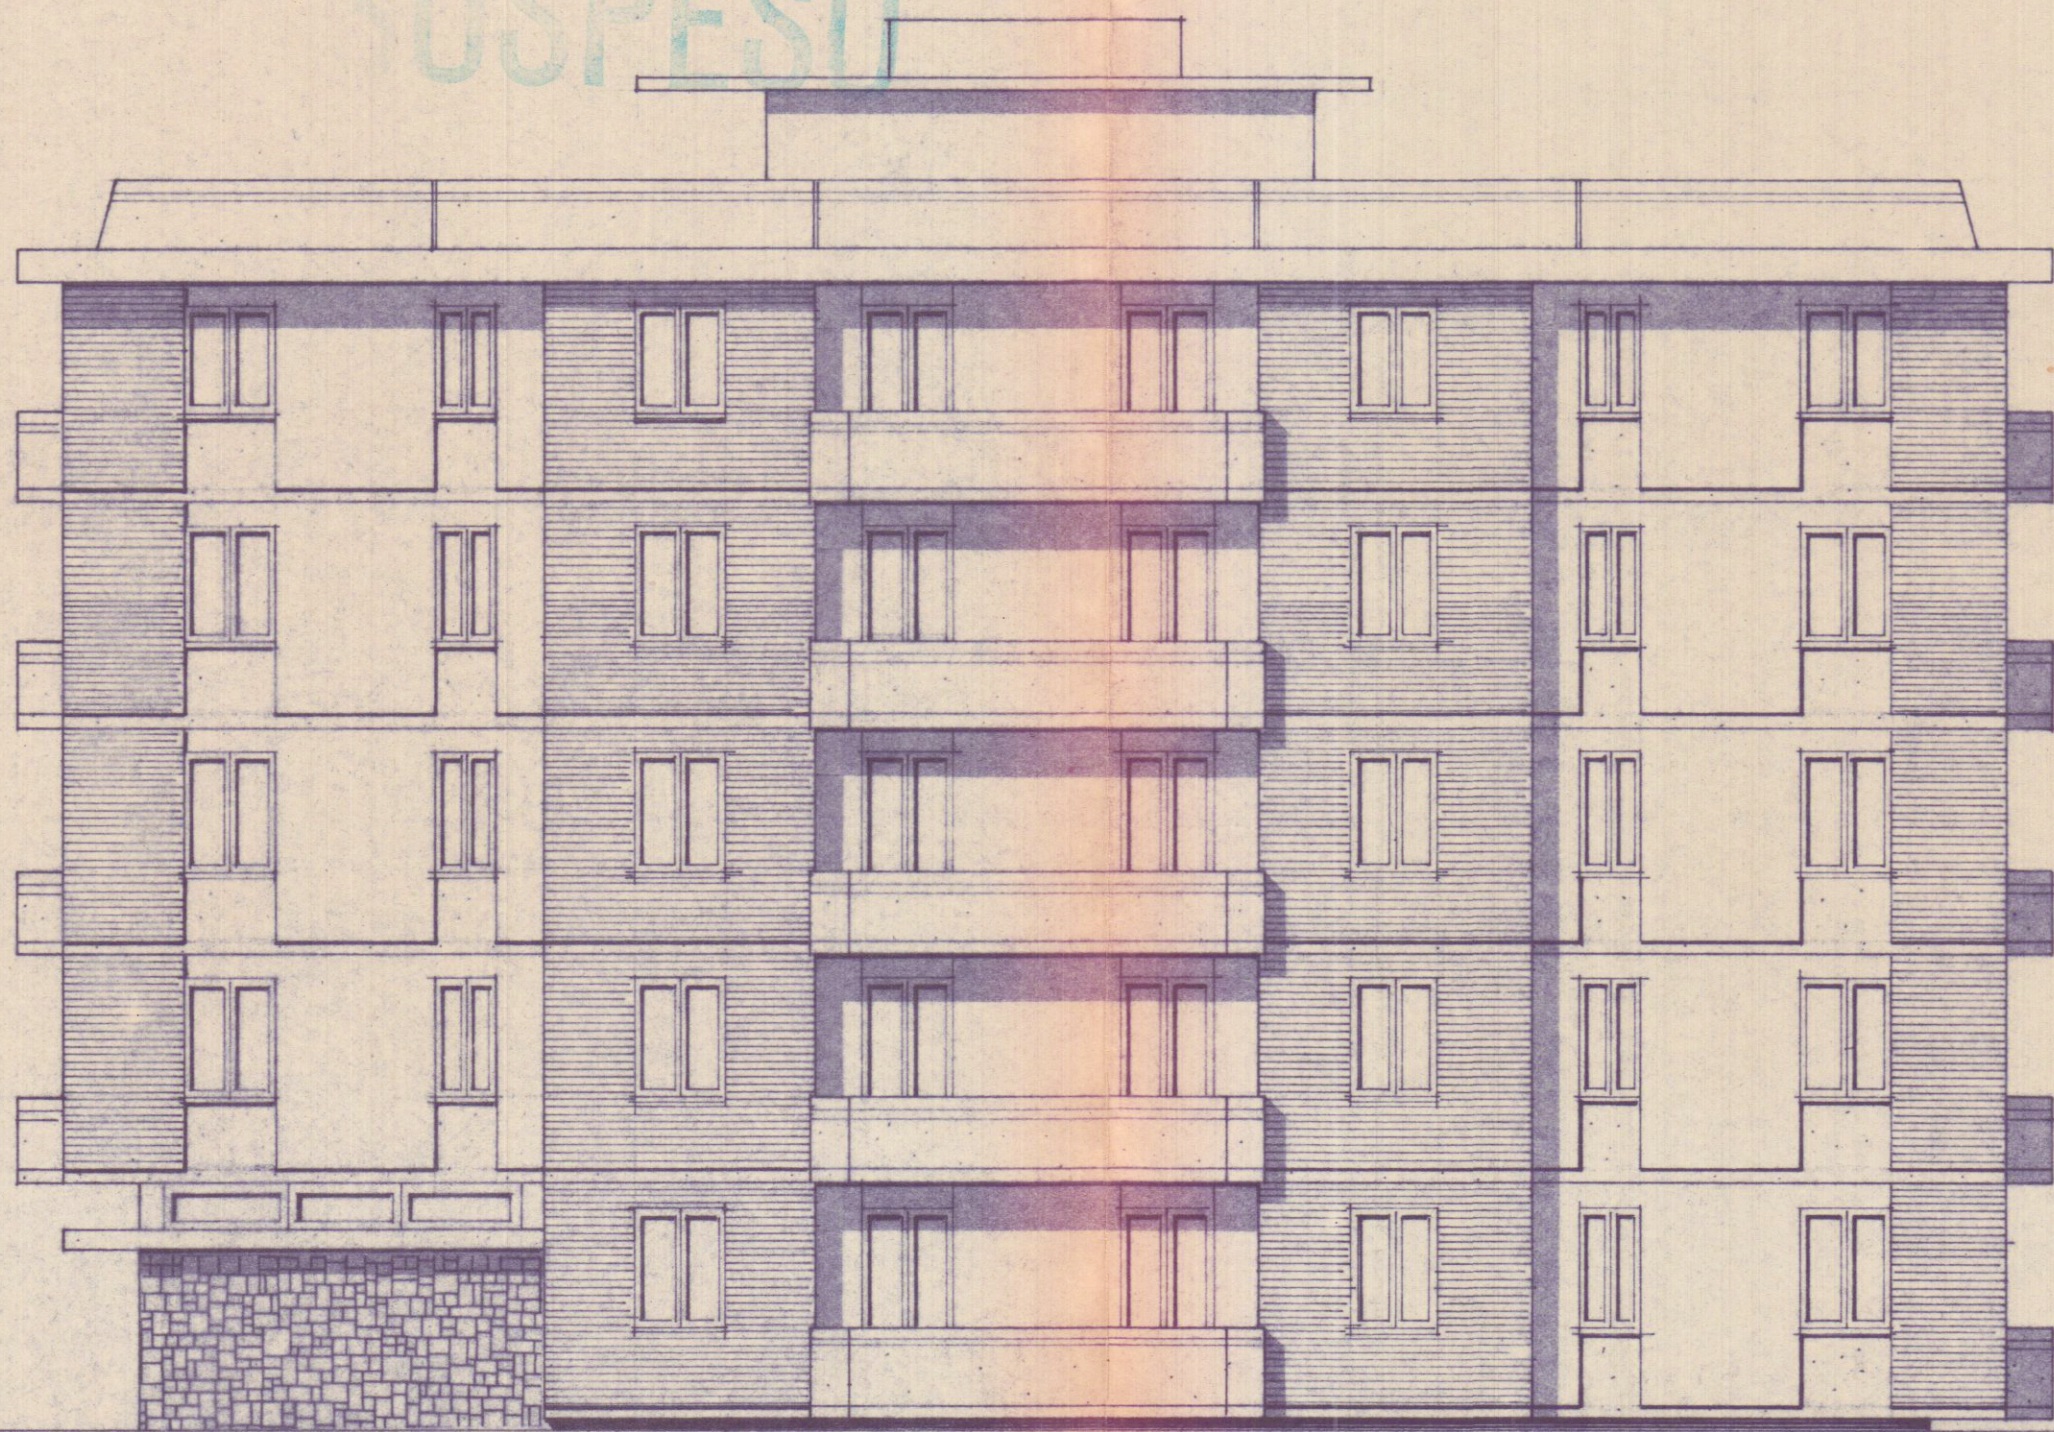


PROSPETTO EST

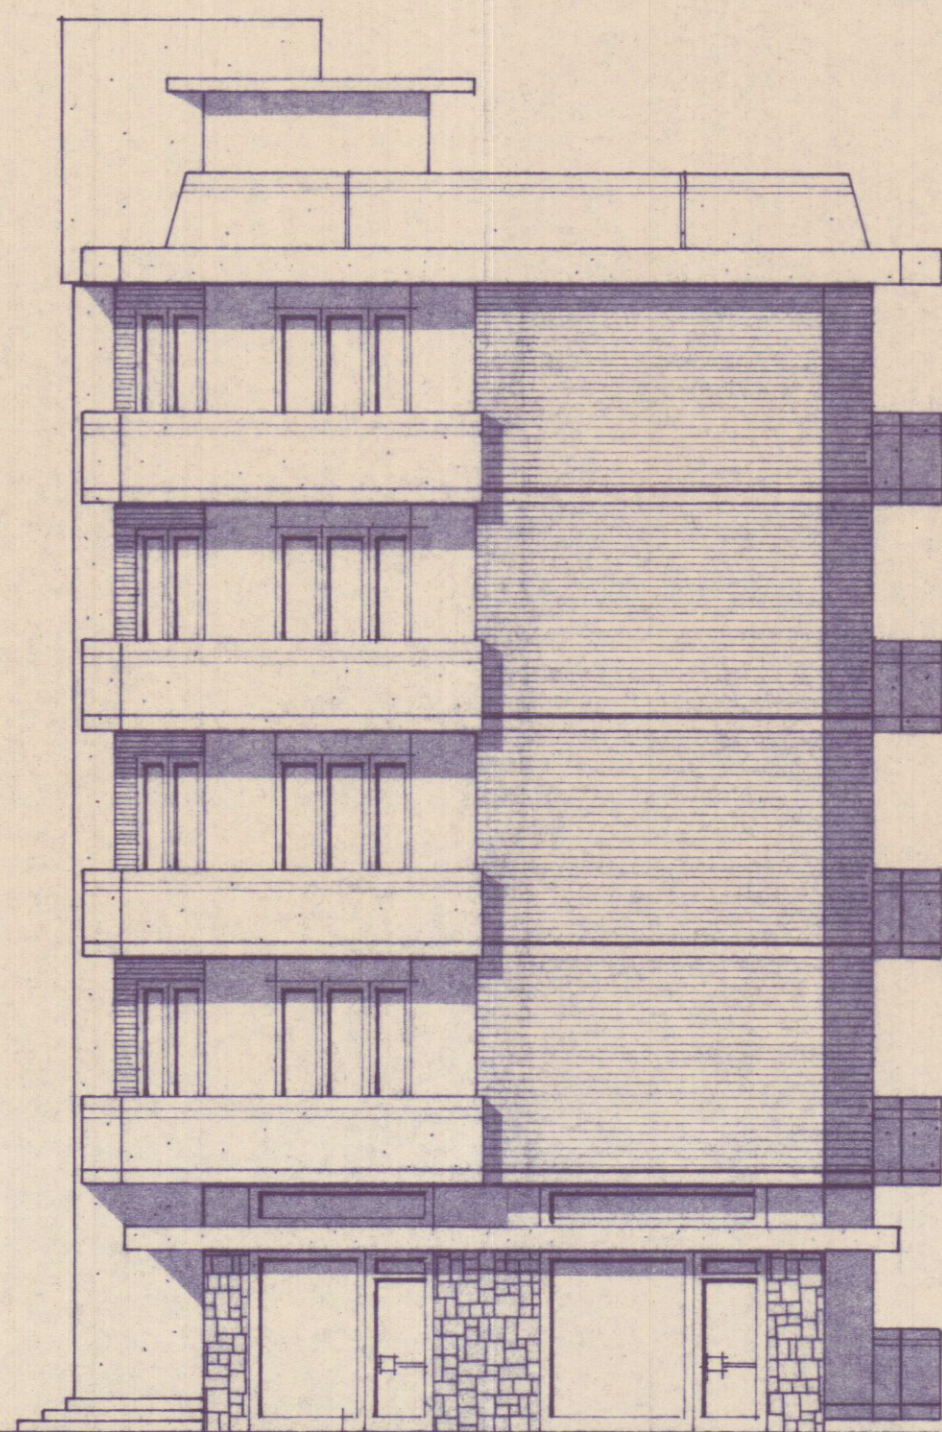

PROSPETTO SUD

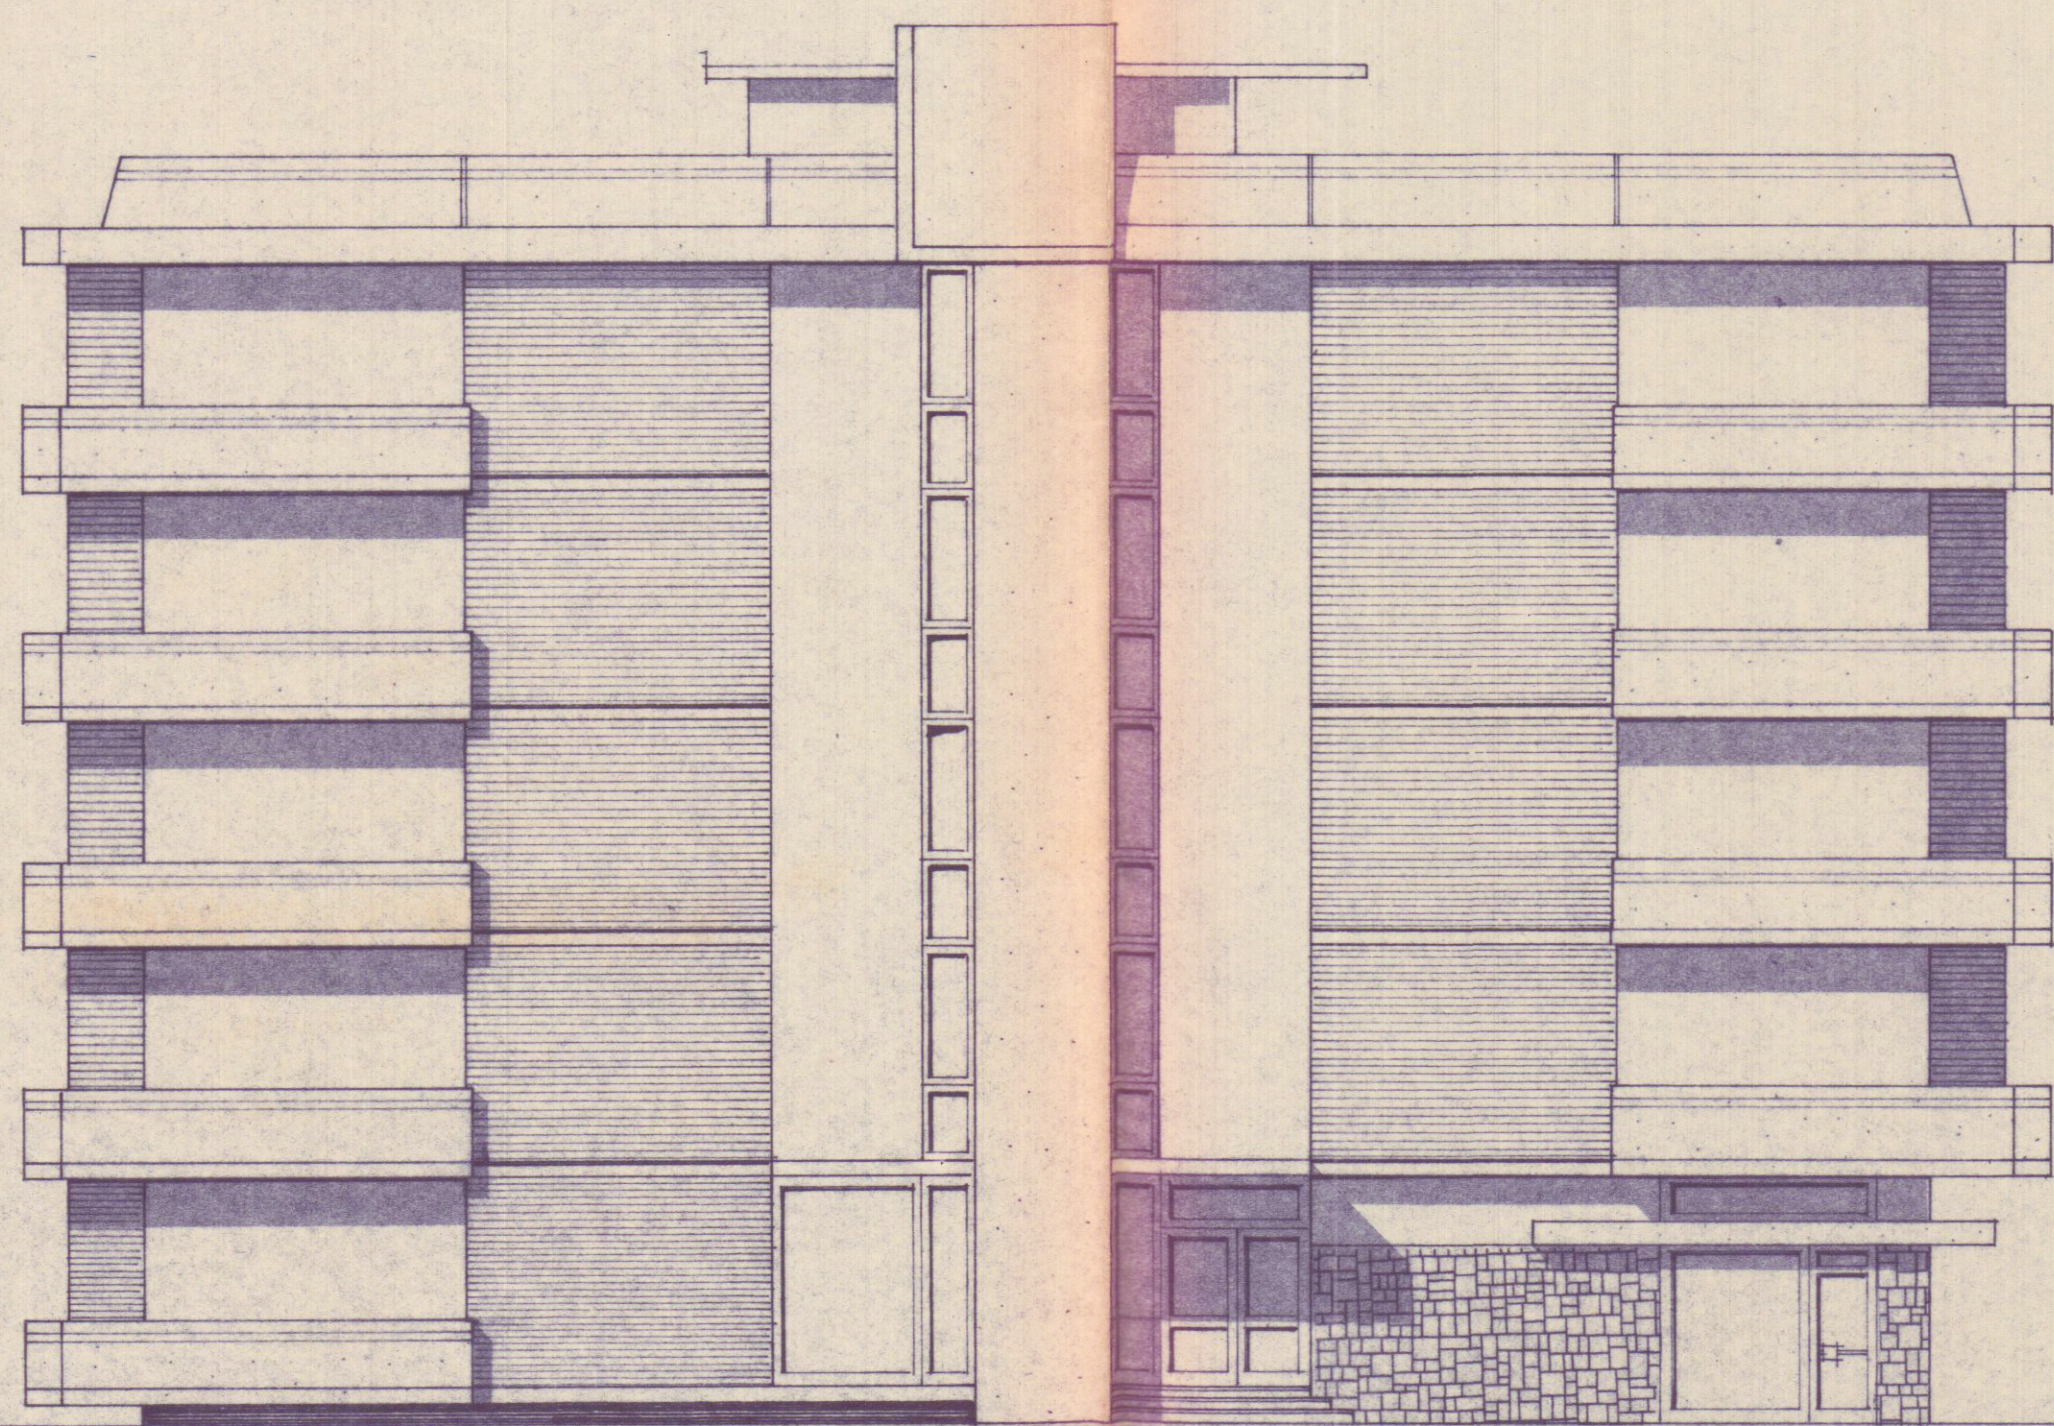

PROSPETTO OVEST

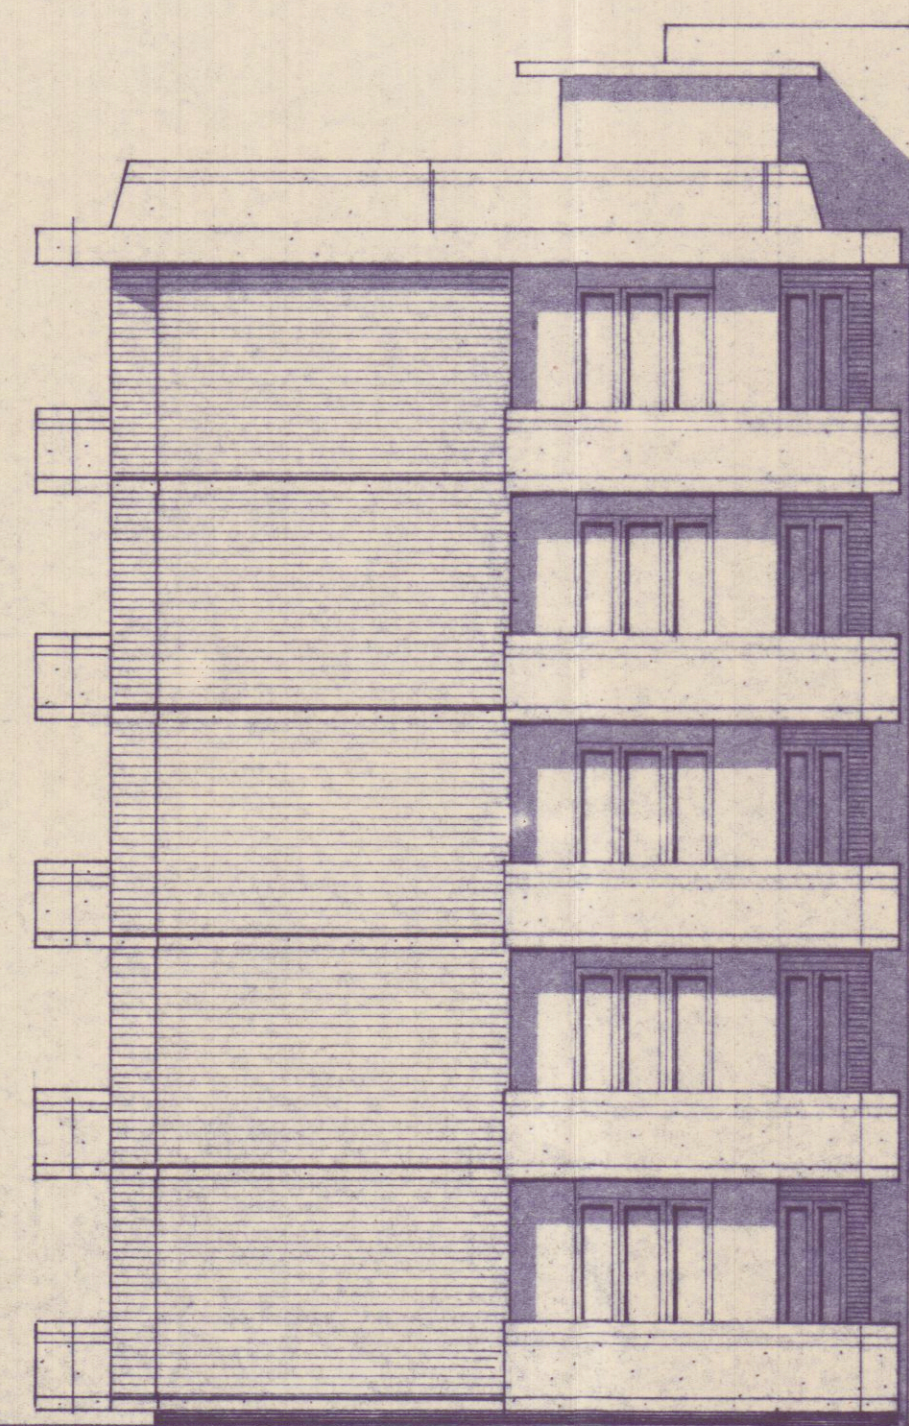

PROSPETTO NORD