

ARCHITETTI ASSOCIATI

Arch. Roberto Marini
Arch. Claudia Barbieri


1401 - Milano - Via Venezia, 1 - Tel. (02) 5810501 - 5810502 - 5810503 - 5810504 - 5810505 - 5810506 - 5810507

OGGETTO:	Ampliamento fabbricato di civile abitazione		
COMMITTENTE:	Rocchi Francesco		
UBICAZIONE:	Fonti, via Santa Lucia		
DETTAGLIO:	ESISTENTE		
SCALA:	1:100	DATA:	1.04.95
		ESTREMI CATASTALI:	Fg. 48 mapp. 328-916
REFERIMENTI:	prat.		
		TAVOLA:	3




COPIA PER IL COMUNE


REGIONE TOSCANA
Ufficio del Genio Civile di Massa Carrara
Elaborato allegato alla denuncia presentata
ai sensi della Legge n. 64/1974 - L.R. n. 88/1982
e Legge n. 1089/1971 - Pratica S. n. 102
Massa, li 17 LUG. 1995

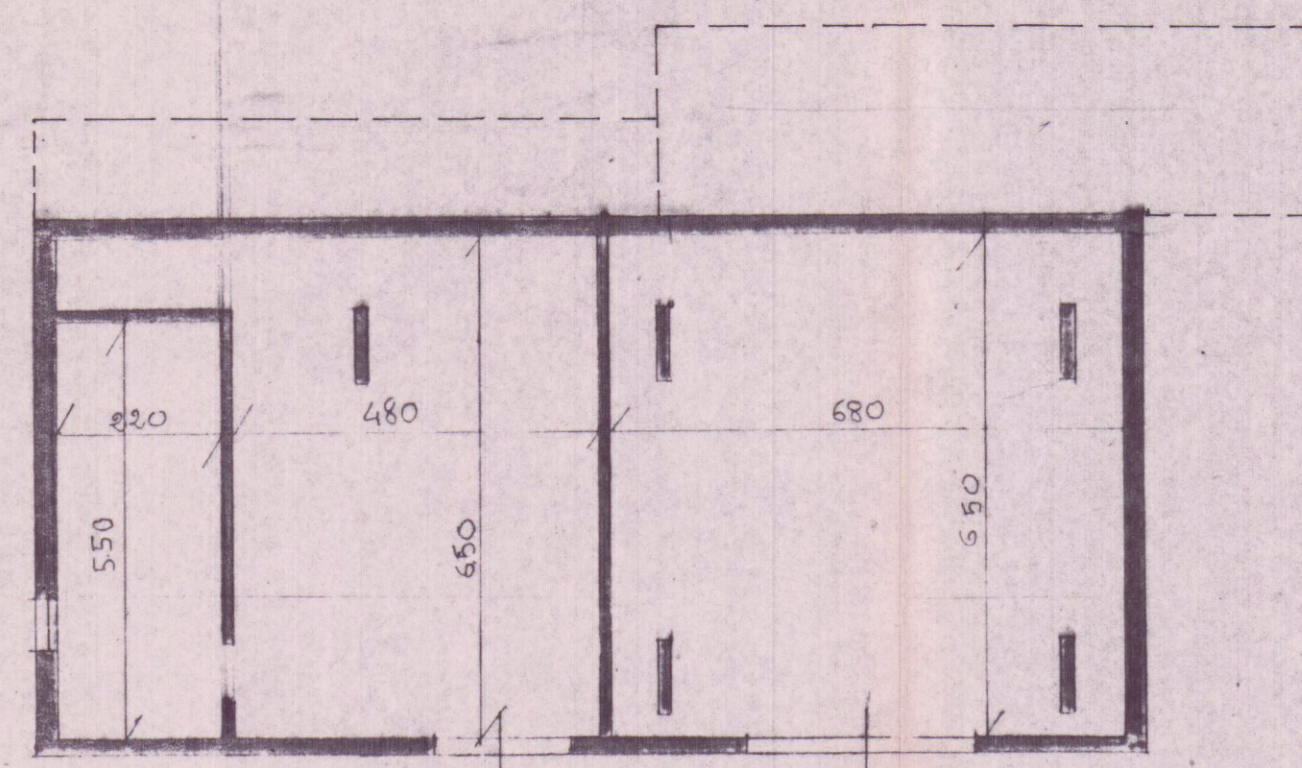


PIANTA PIANO INTERRATO ESISTENTE
PROGETTO SENZA MODIFICHE

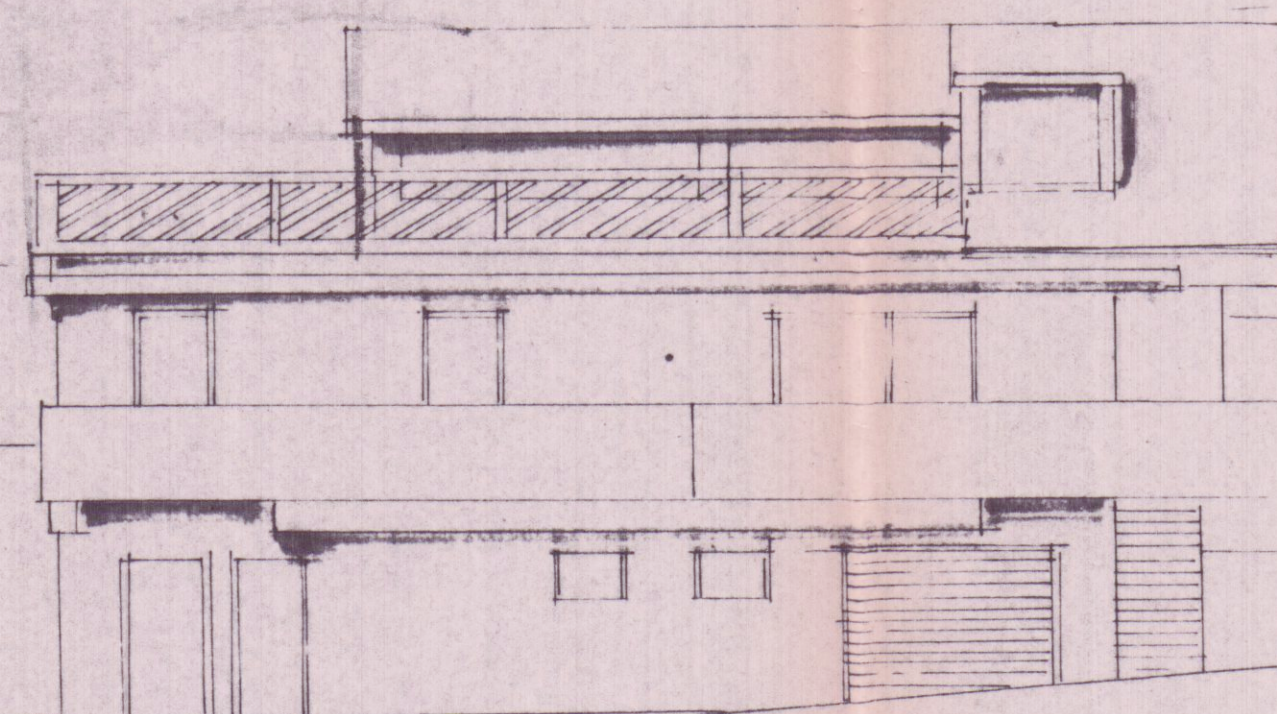


PROSPETTO EST

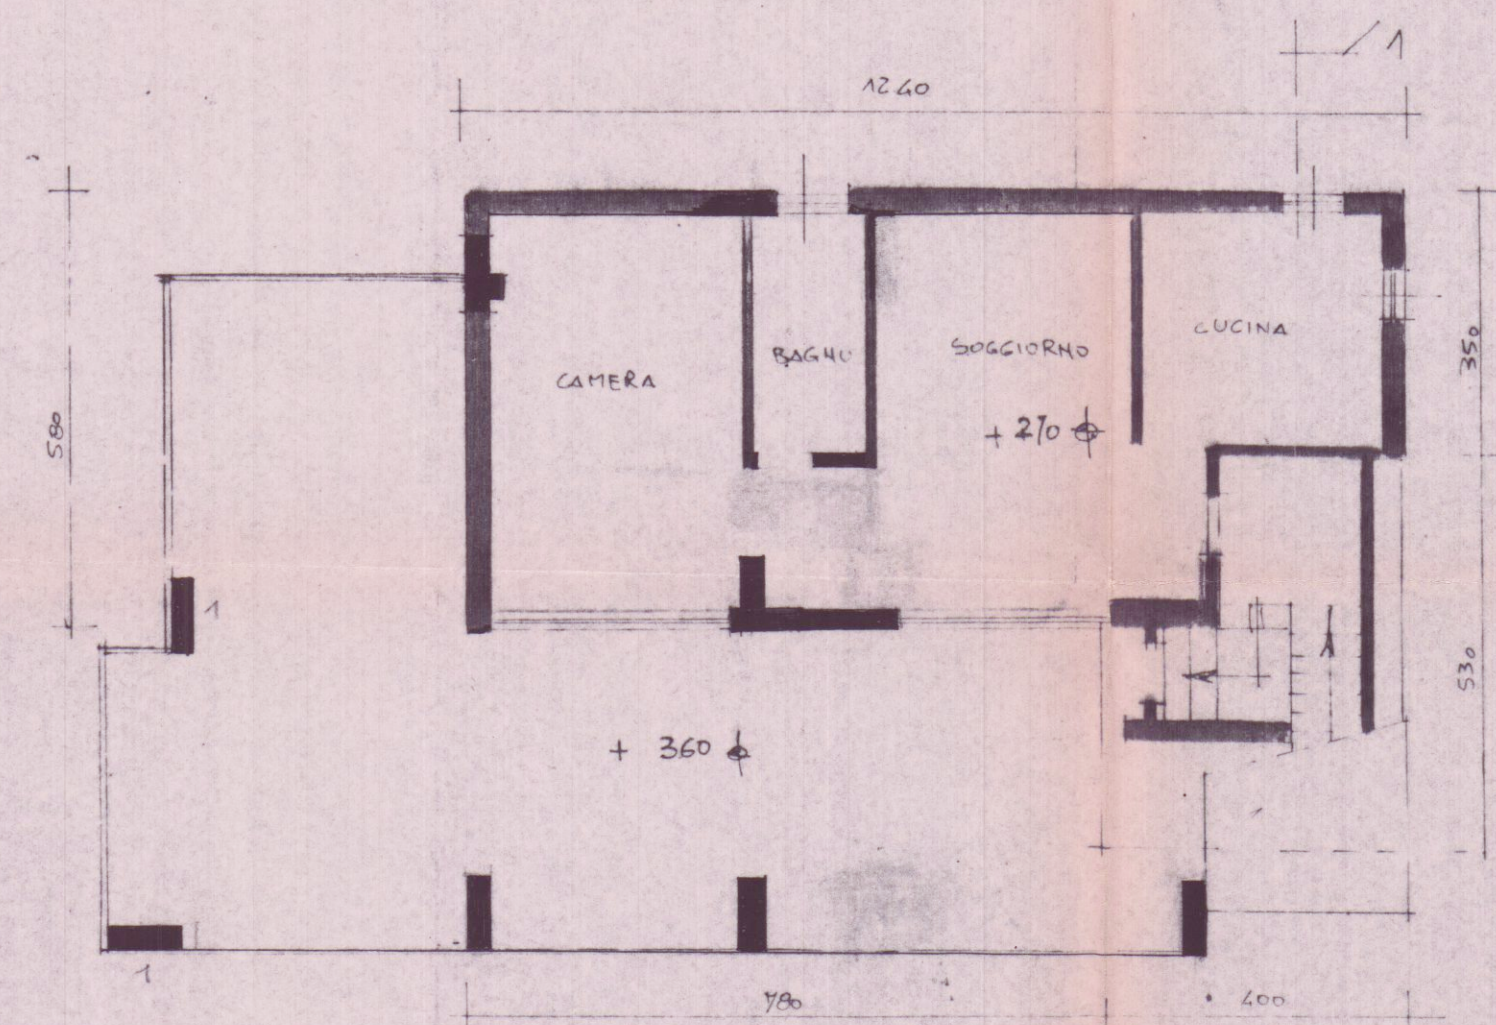


PIANTA PIANO PRIMO

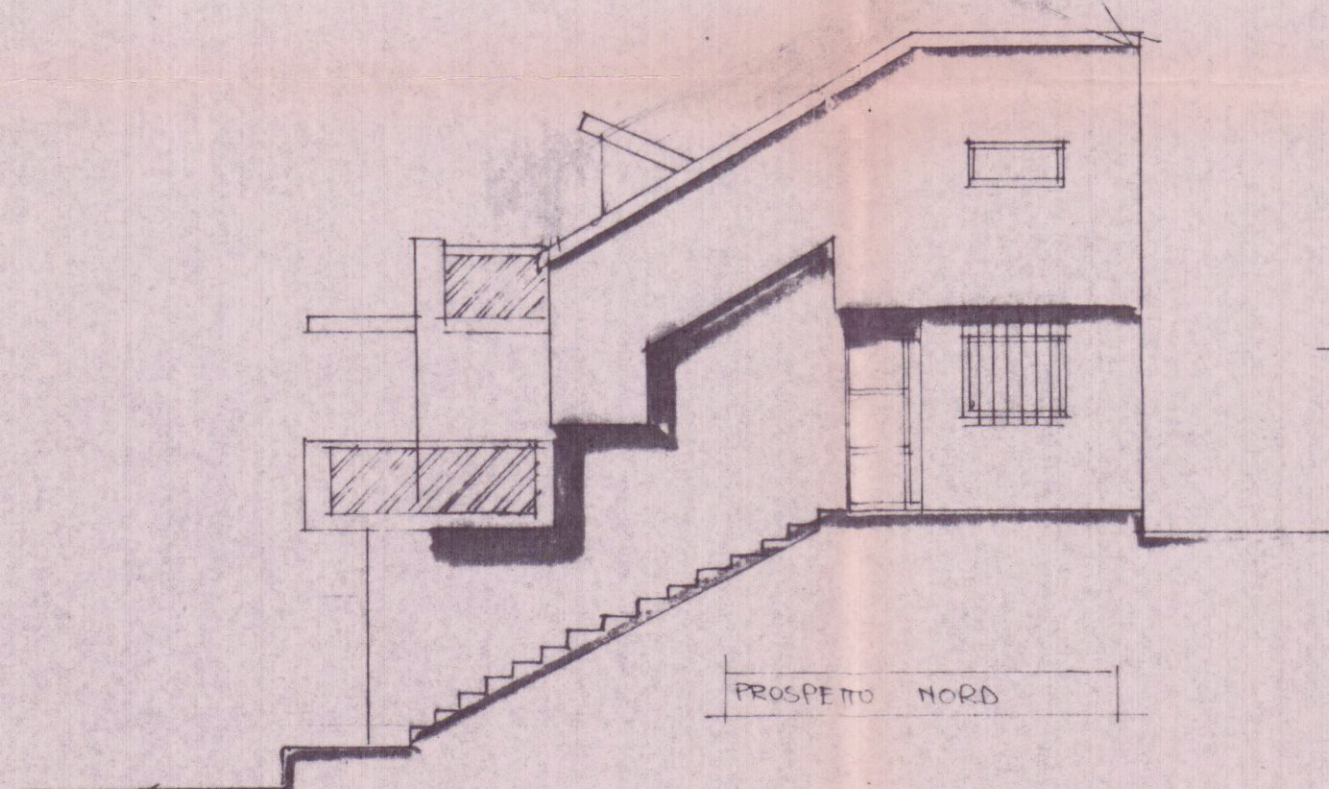


PROSPETTO NORD

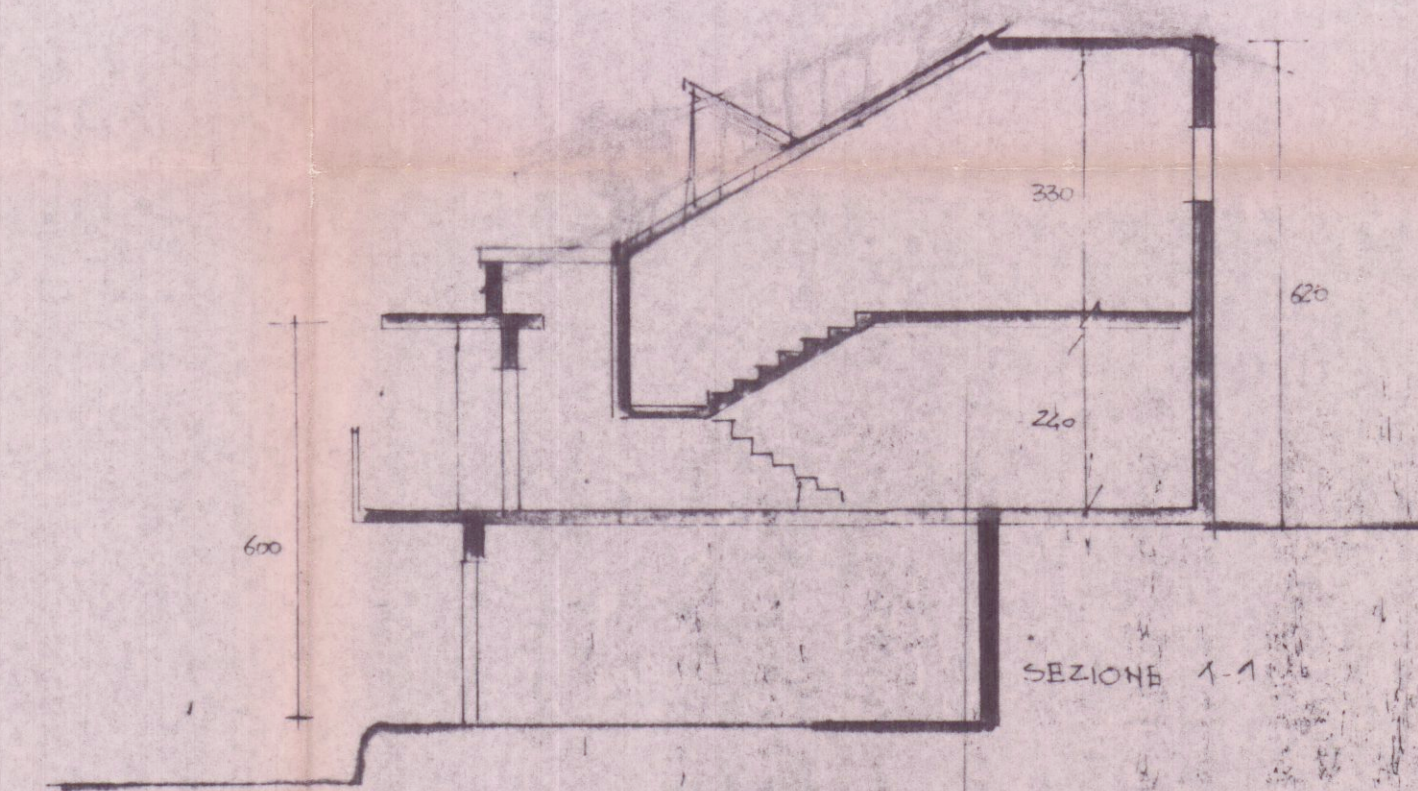


SEZIONE 1-1

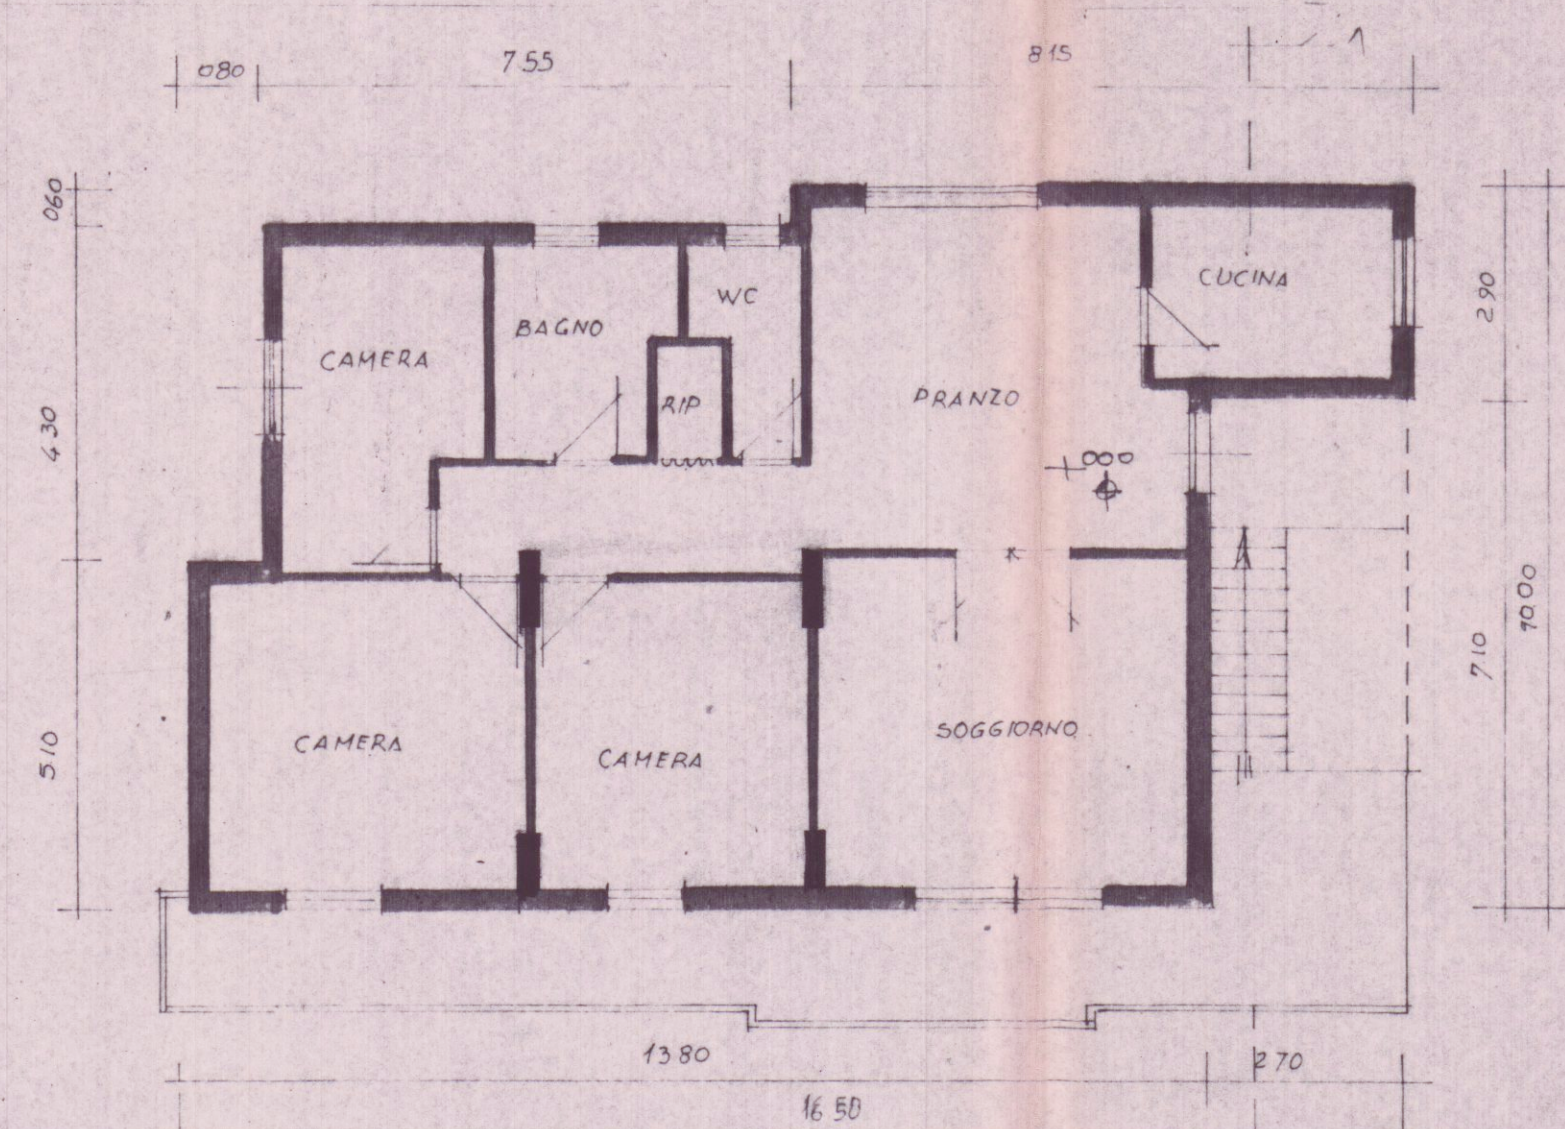

PIANTA PIANO RIALZATO

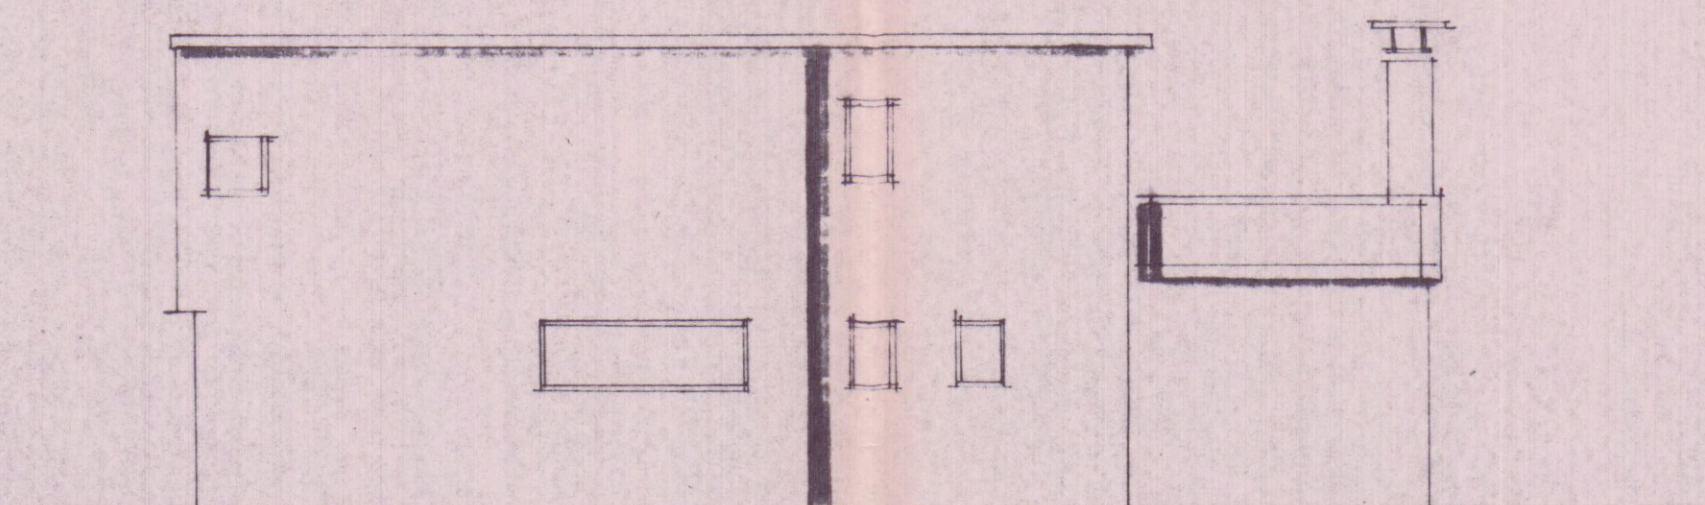

PROSPETTO OVEST

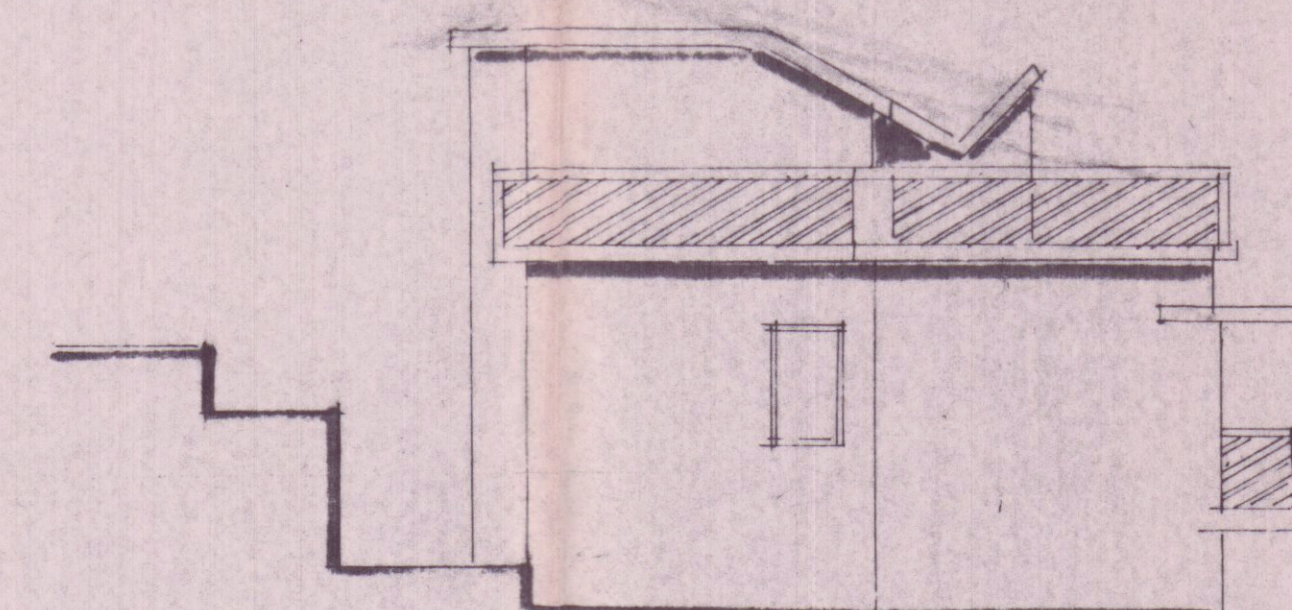

PROSPETTO SUD