



VIALE DELLE PINETE


AREA DA CEDERE AL COMUNE

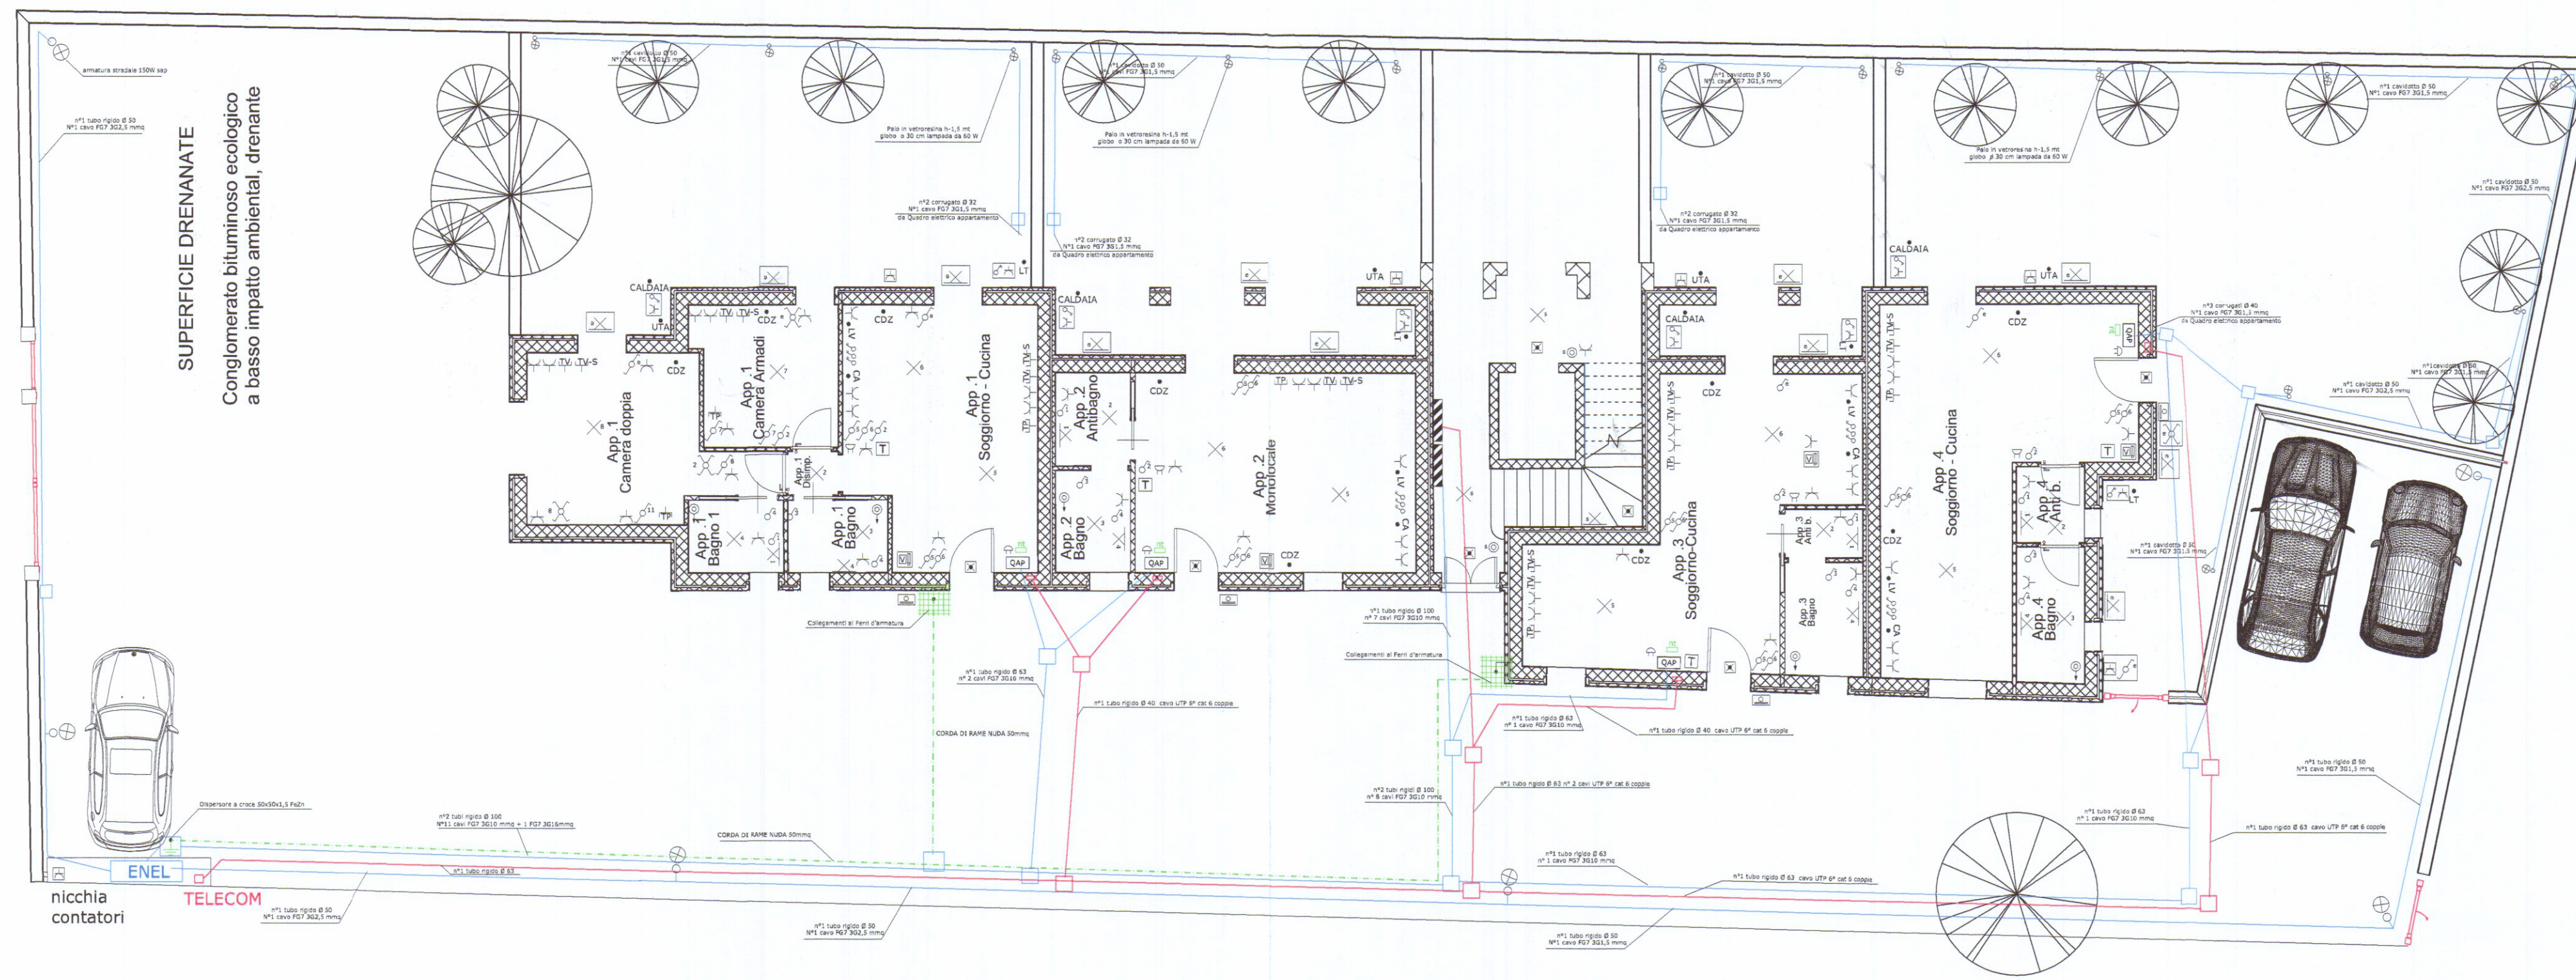


PIANO TERRA

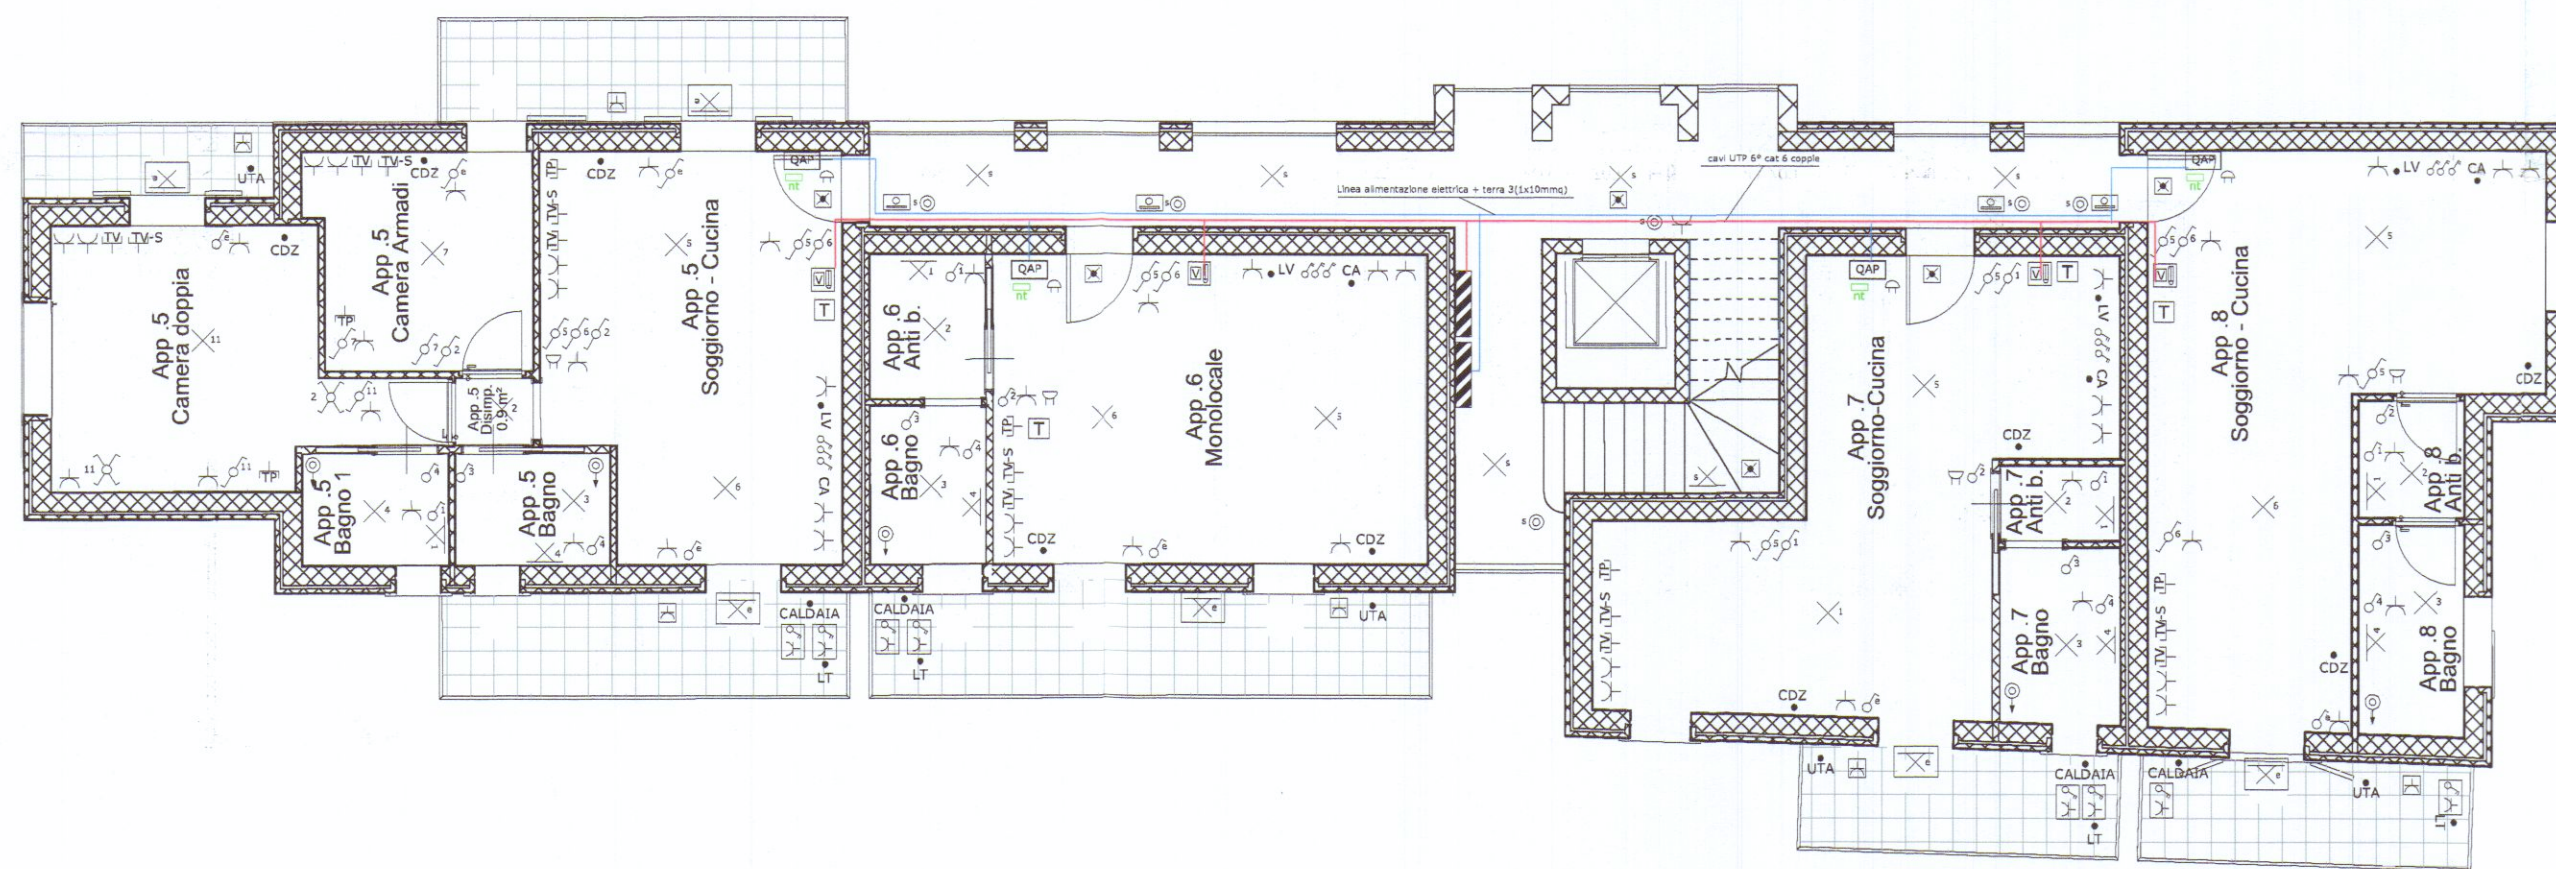

PIANO PRIMO

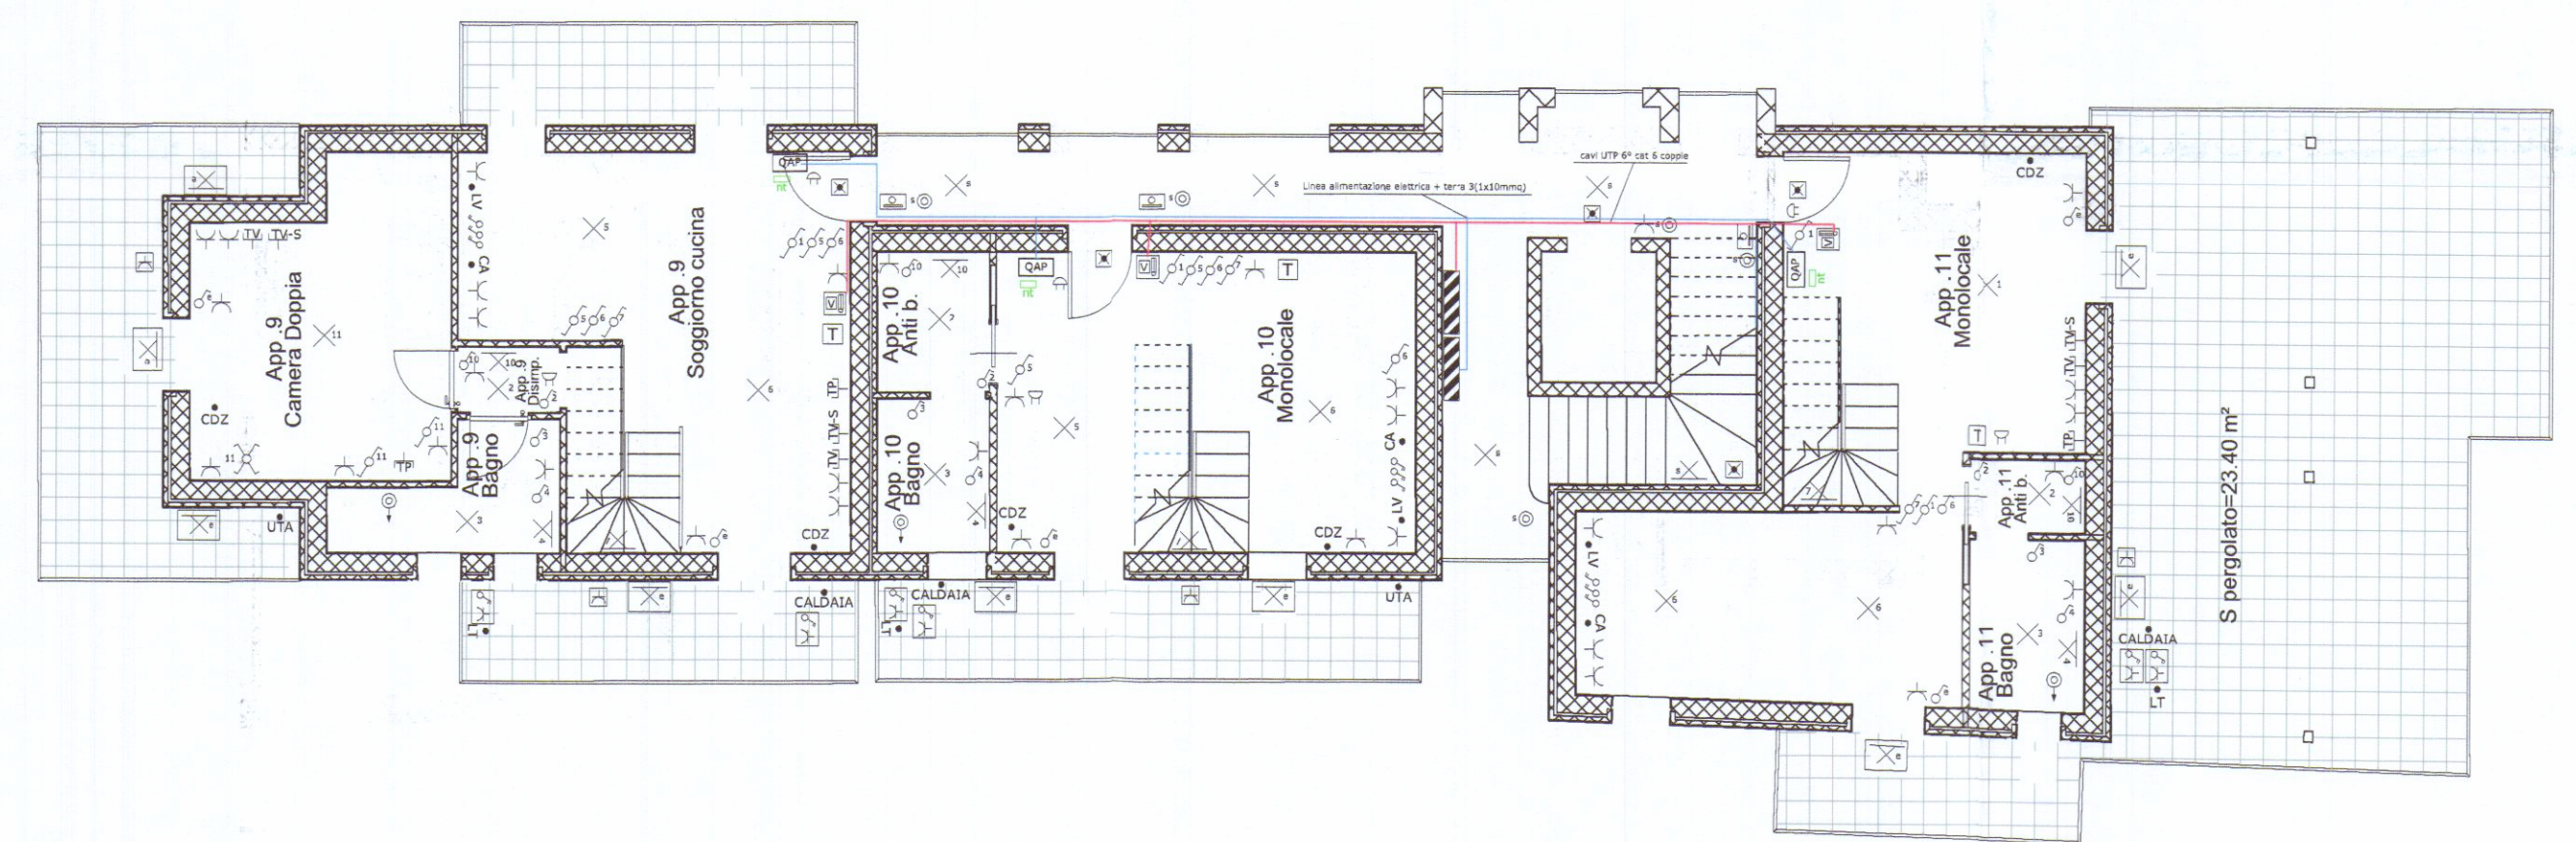

PIANO SECONDO

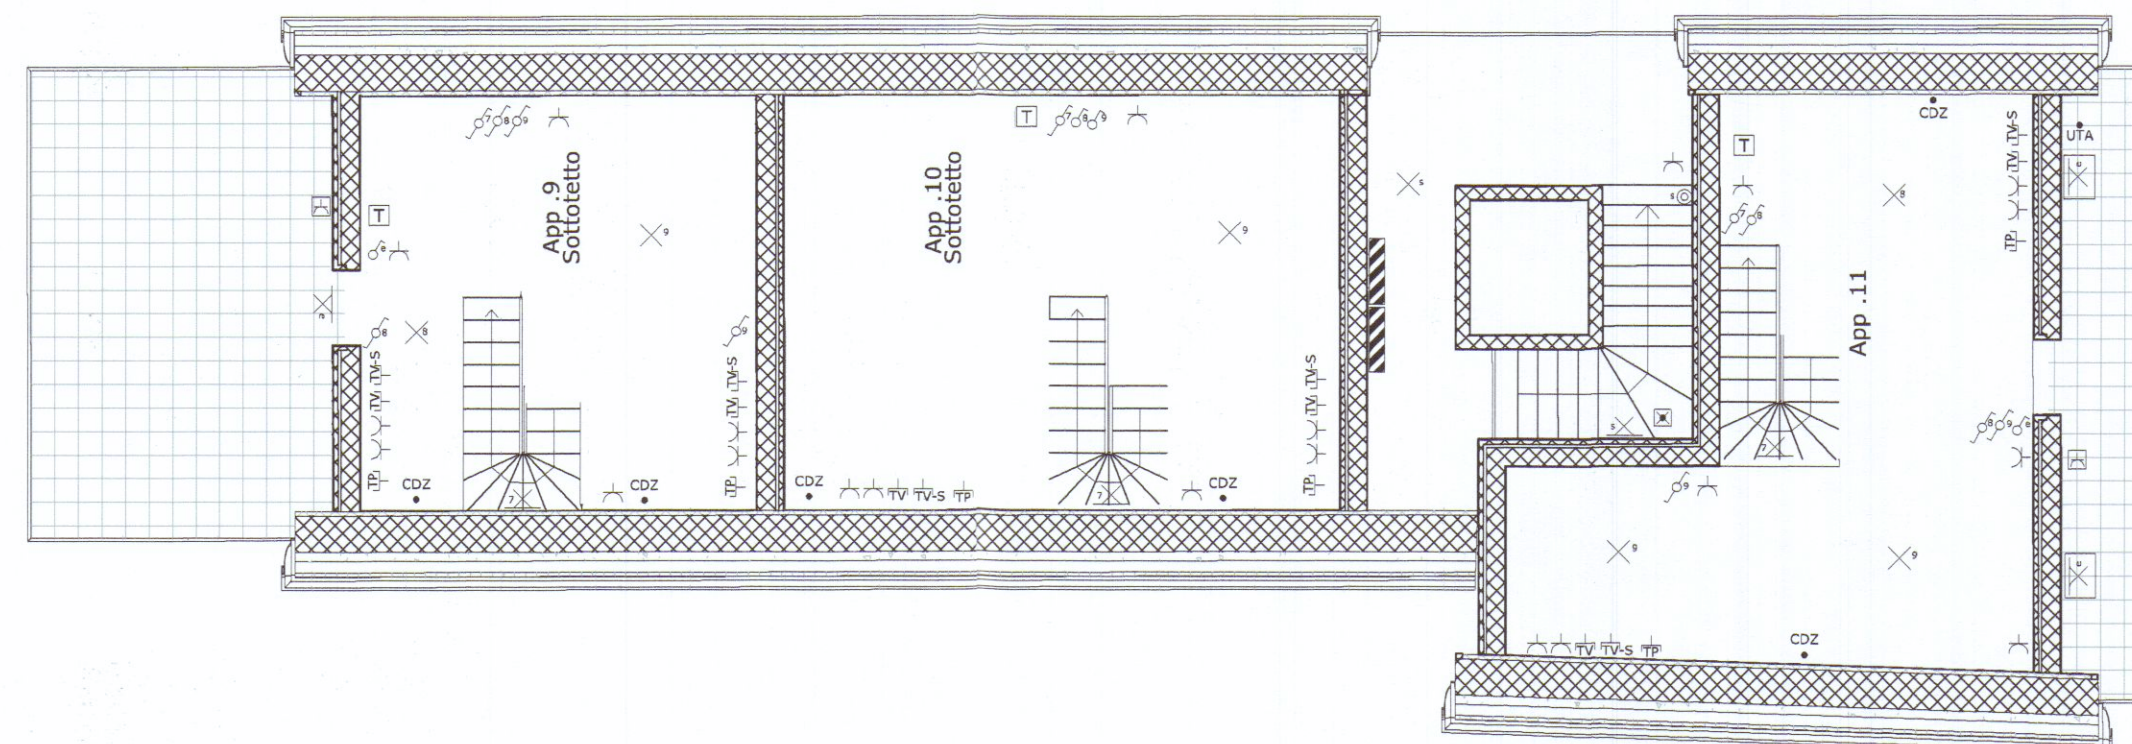


PIANO SOTTOTETTO

LEGENDA SIMBOLI			
×	PUNTO LUCE A SOFFITTO	⊕	PULSANTE COMANDO A TIRANTE IN ESECUZIONE DA INCASSO
×	PUNTO LUCE A PARETE	⊕LT	PUNTO ALIMENTAZIONE LAVATRICE, COMPLETO DI PRESA 2x10/16A+T, TIPO UNEL, CON INTERRUTTORE BIPOLARE IN ESECUZIONE DA INCASSO
⊕	PUNTO LUCE A SOFFITTO COMPLETO DI PLAFONIERA IN POLICARBONATO INFRANGIBILE IN ESECUZIONE IP55	⊕LV	PUNTO ALIMENTAZIONE LAVASTOVIGLIE, COMPLETO DI PRESA 2x10/16A+T, TIPO UNEL, CON INTERRUTTORE BIPOLARE IN ESECUZIONE DA INCASSO
⊕	PUNTO LUCE A PARETE COMPLETO DI PLAFONIERA IN POLICARBONATO INFRANGIBILE IN ESECUZIONE IP55	• CA	ALIMENTAZIONE CAPPA ASPIRANTE
⊕	INTERRUTTORE COMANDO LUCE IN ESECUZIONE DA INCASSO	• CDZ	ALIMENTAZIONE UNITA' CDZ
⊕	DEVIATORE COMANDO LUCE IN ESECUZIONE DA INCASSO	• IDR	ALIMENTAZIONE VASCA IDROMASSAGGIO
⊕	INVERTITORE COMANDO LUCE IN ESECUZIONE DA INCASSO	• F	PRESA 2x10/16A+T BIPASSO IN ESECUZIONE DA INCASSO
⊕	PULSANTE LUMINOSO COMANDO LUCE IN ESECUZIONE DA INCASSO	• T	RONZATORE
⊕	PULSANTE LUMINOSO COMANDO LUCE IN ESECUZIONE IP55	⊕	PREDISPOSIZIONE PUNTO TERMOSTATO
⊕	PULSANTE COMANDO CAMPANELLO IN ESECUZIONE DA INCASSO	⊕	QUADRO ELETTRICO APPARTENANTE PER DISTRIBUZIONE ENERGIA CONFORME ALLE NORME CEI 17-13
⊕	PRESA 2x10/16A+T BIPASSO IN ESECUZIONE IP55	⊕	SPAZIO PER MONTANTI IMPIANTI ELETTRICI E SPECIALI
⊕	PRESA TELEFONICA	⊕	ELETTROVALVOLA GAS
⊕	PRESA TELEVISIVA	⊕	SENSORE FUGHE GAS
⊕	PRESA TELEVISIVA IN ESECUZIONE IP55	⊕	POSTO VIDEOCITOFONICO INTERNO
⊕	PRESA TELEVISIVA SATELLITE	⊕	NODO COLLETTORE DI TERRA
⊕	SUONERIA	⊕	COMANDO TAPPARELLE

COMUNE DI CARRARA

STUDIOTECNICOASSOCIATO

Per. Ind. Gabriele Carli - Massa - MS	Via Prado n°11 - TI/Fax	tecnostudio@libero.it
oggeto:	PROGETTO IMPIANTO ELETTRICO	titolo:
Committente/Insieme:	LE PINETE SRL	PLANIMETRIA IMPIANTO ELETTRICO - IMPIANTO ILLUMINAZIONE - IMPIANTO FM - IMPIANTO DI TERRA
data:	24/07/2013	scale:
Riproduzione anche parziale vietata. Tutti i diritti riservati.		1/100

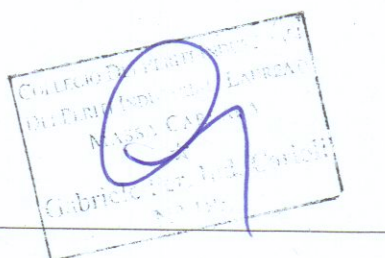

01

Ele

Ele